
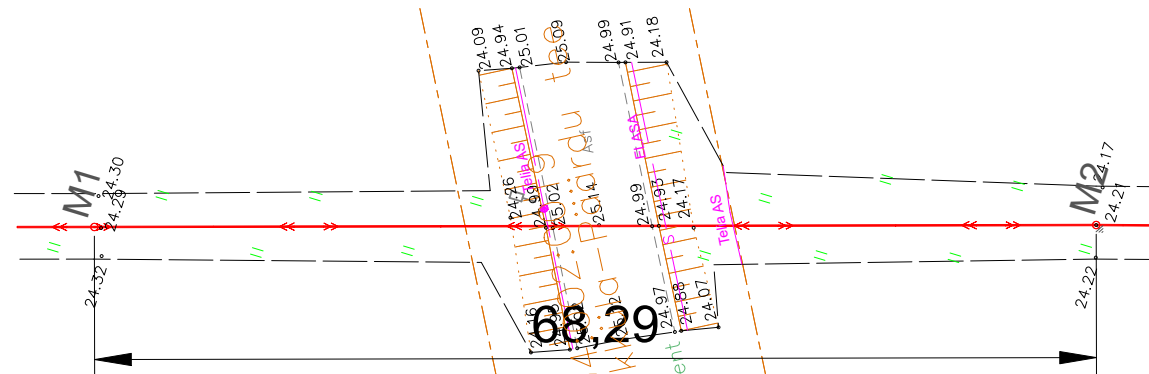


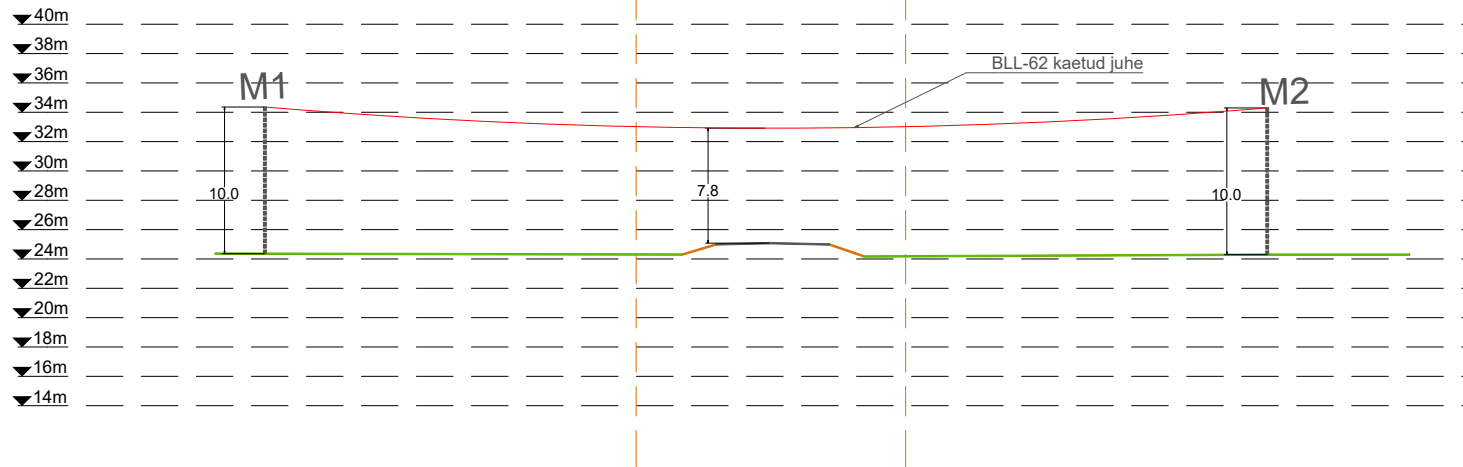

Ristumine 20165 Raikküla-Päärdu tee - 2

50404:002:0019
20165 Raikküla-Päärdu tee

50404:002:1691
Terema

50404:002:1692
Terema



Tellija:  elektrilevi	Töövõtja:  enersense	Aadress: Mõigu 3, Tallinn 10112 Reg. nr: 11445550	Kuupäev: 05.07.2024
			Töö nr: 06/02/7059
Töö nimetus: Valgu-Velise, Märjamaa vald, Rapla maakond IP7059	E-mail: sander.kotter@enersense.com Tel nr: +372 5547 836	Joon nr: 015	
		Mõõtkava:-	
Joonise nimetus: Ristmევალა joonis - Ristumine 20165 Raikküla-Päärdu tee - 2 km 24.998	Projekteeris: Sander Kotter Kontrollis: Janar Kubbi		