
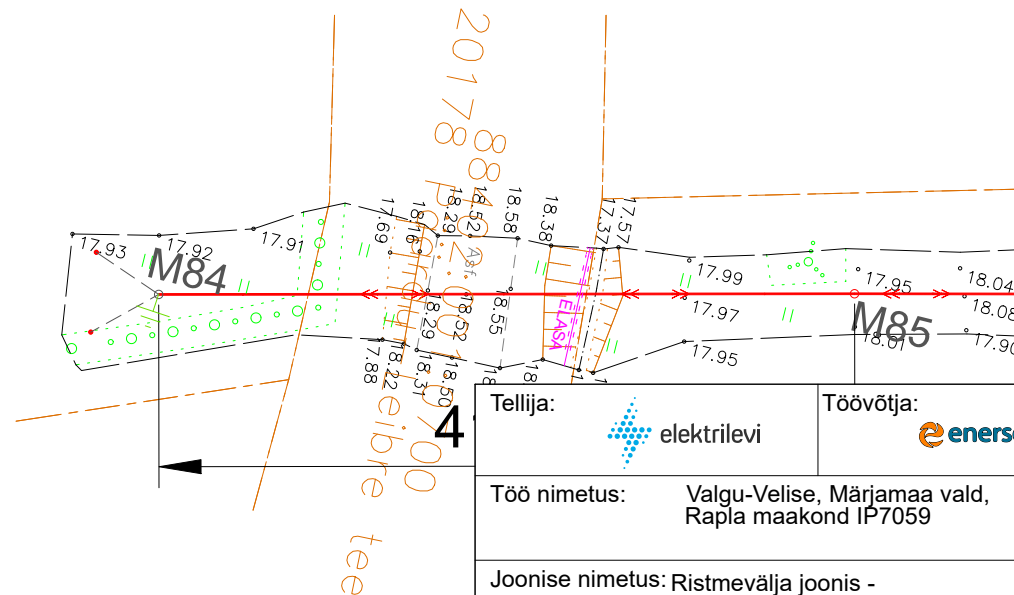


Ristumine 20178 Päärdu-Leibre teega – 2

88402:001:0950
Päärdu farm

88402:001:0700
20178 Päärdu-
Leibre tee

88402:001:1000
Uuesirina

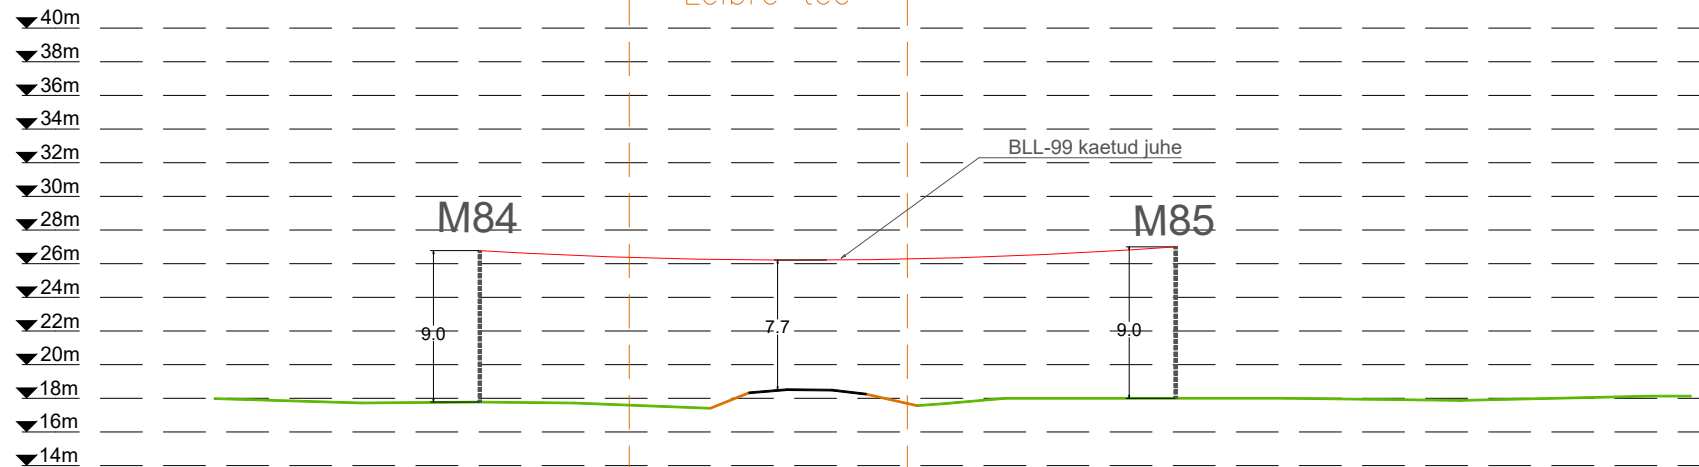

Tellija:



Töövõtja:



Aadress: Möigu 3, Tallinn
10112
Reg. nr: 11445550

Kuupäev: 05.07.2024

Töö nr: 06/02/7059

Töö nimetus:

Valgu-Velise, Märjamaa vald,
Rapla maakond IP7059

E-mail: sander.kotter@
enersense.com
Tel nr: +372 5547 836

Joon nr: 004

Mõõtkava:-

Joonise nimetus:

Ristmävälja joonis -
Ristumine 20178 Päärdu-Leibre teega - 2
km 0.547

Projekteeris: Sander Kotter

Kontrollis: Janar Kubbi