DO NOT SCALE FROM THIS DRAWING

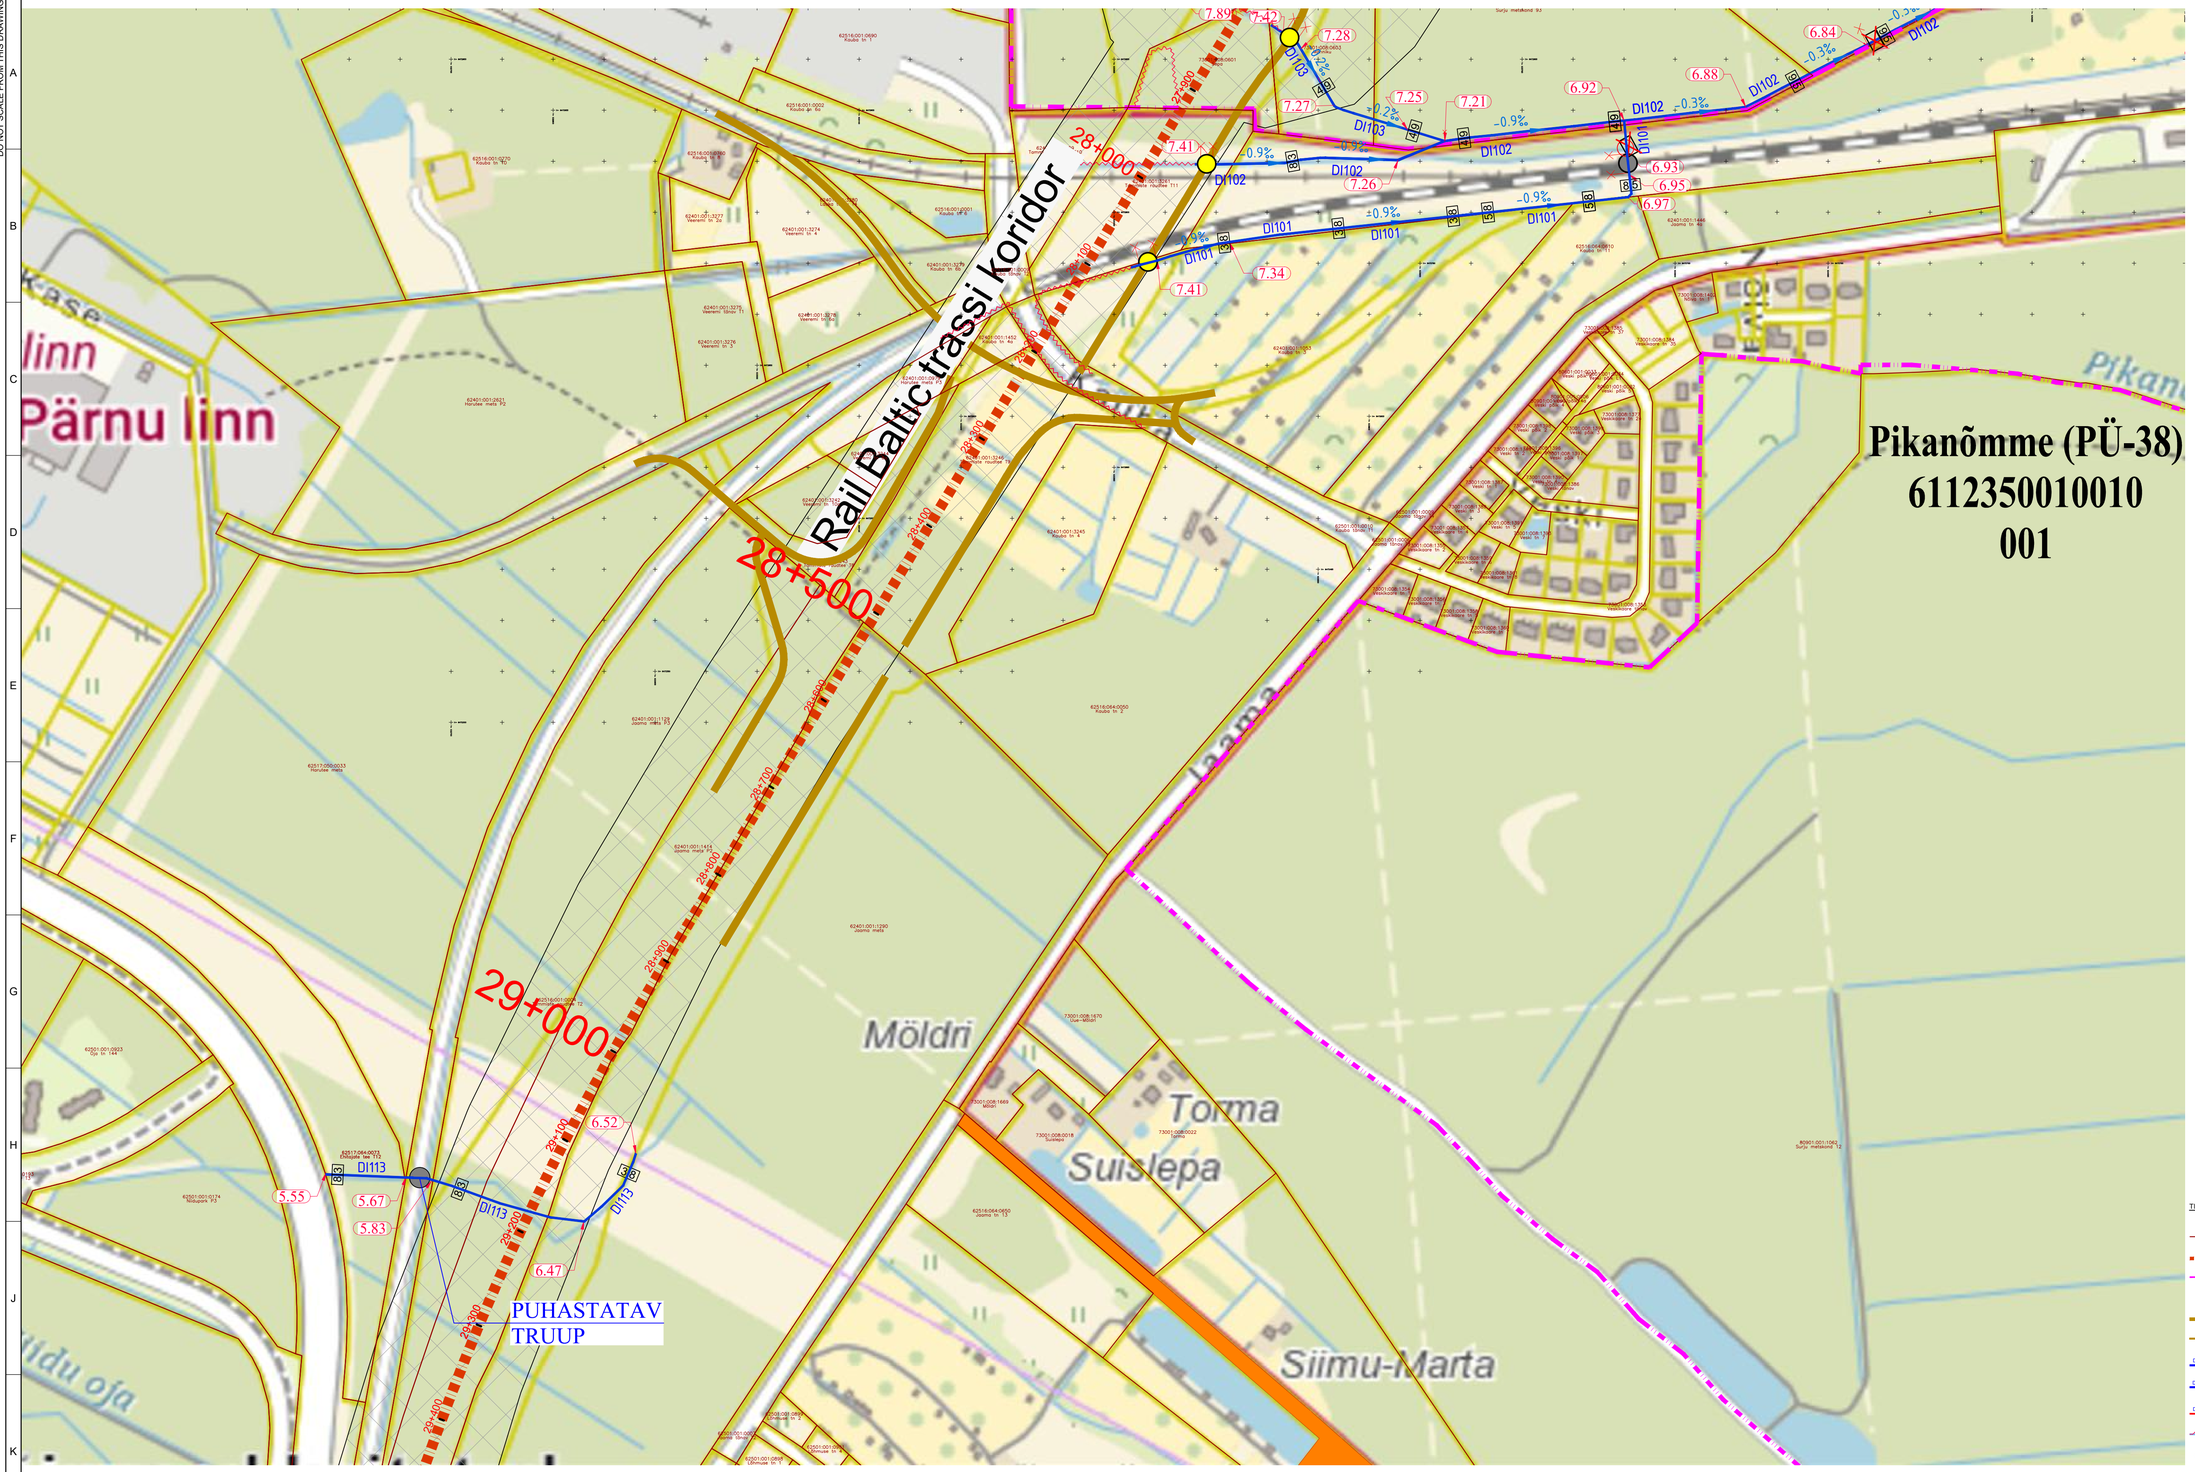

TINGMÄRGID:

- Katastriüksuse piir nime ja tunnusega (Kada tn 1b 85901:001:1234)
- Rail Baltic raudteetrassi asukoht
- Pikanõmme (PÜ-38) 6112350010010 001 — Maaparandussüsteemi ringpiir, ehitise nimi, maaparandussüsteemi kood, ehitise kood
- Rail Baltic raudtee hooldusteed
- Kauba tee — Olemasolev tee koos nimega
- DI101 DI101 — I EHITUSETAPI HOOLDUSTÕÖD: Hooldatav kraav numbri, trassilaiuse ja voolusuunaga, voolusuunajoon näitab kraavimulde asukohta, trassilaiuse mõõdetakse kraavi teljest
- DI101 DI101 -0.9‰ DI101 -0.9‰ — Kraavi põhja lang promillides ja põhja kõrgusarv murdepunktis
- DI107 DI107 — II EHITUSETAPP: Uue kuivendustraavi numbri, trassilaiuse ja voolusuunaga, voolusuunajoon näitab kraavimulde asukohta, trassilaiuse mõõdetakse kraavi teljest
- II EHITUSETAPP: Lõivideeritav kraav
- CU101-80PT12MAOK — Uuendatav truup numbri, läbimõõdu (cm), materjali, pikkuse (m) ja otsaku kindlustusega
- Töö koossseisu mittekuuluv hooldustee uus truup
- Töö koossseisu mittekuuluv raudtee truup
- Töö koossseisu mittekuuluv olemasolev raudtee truup
- Hooldatav olemasolev truup
- Olemasolev uuendatav maaparandussüsteemi truup
- Lõivideeritav kopratamm

MÄRKUS:
1. Aiakäaardina kasutatasud Maa- ja Ruumiameti põhikaarti 02.07.2026.
2. Hüdroloogilistes arvutustes olevad vooluhulga arvutuspunktid vastavad: Truup CU2045, CU101, CU102.

REDAKTSIOONID / REVISIONS					
Nr / No	Kuupäev Date	Kirjeldus / Description	Koostaja Originator	Kontrollija Checker	Kooskõlastaja Approver
001	2026-07-02		JV	KR	

Co-funded by the European Union

PROJEKT / PROJECT — Üleminste-Pärnu
LEPINGU NR / CONTRACT NO. 2025-9036
PROJEKTI NR / PROJECT NO. EE2100

Rail Baltica

Allianss 1 alus- ja pealisehitus

Alliance 1 sub- and superstructure

ARHIIVI NR / ARCHIVE NO.

TELLIJA / CLIENT
Rail Baltic Estonia OÜ
Vesikpost 2/1
Tallinn, Eesti
10138
Reg. Nr. 12734109

PEATÖÖVÕTJA / MAIN CONTRACTOR

OnESTTrack

GRK Eesti AS
Riia tn 142, Tartu linn 50411
Reg.No. 12578850

GRK Suomi Oy
Valimoranta 7
Vantaa 01620, Finland
Reg.No. 2810844-3

TSO SAS
Chemin du Corps de Garde,
Chelles 77500, France
Reg.No. 747252120

Aktsiaselts Merko Ehitus Eesti
Riia tn 142, Tartu linn 50411
Reg.No. 12206336

Sweco Sverige AB
Box 340 44, Stockholm
Box 340 44,Stockholm 10026, Sweden
Reg.No. 556767-9849

Sweco Finland Oy
Ilmalanportti 4, 00240 Helsinki, Finland
Reg.No. 2661738-3

NGE CONTRACTING
11 rue Camille Desmoulins, Issy-les-Moulineaux 92130, France
Reg.No. 789570009

KUUPÄEV DATE	MÕÕTKAVA SCALE	PABERI SUURUS PAPER SIZE
2026-07-10	1:3000	A1

JOONISE STAATUS / DRAWING STATUS: SUBMITTED / ESITATUD

	NIMI NAME	ALLKIRI SIGNATURE	ETTEVÕTE COMPANY	KUUPÄEV DATE
KOOSTAJA COMPILED BY	J.Viene	Digitally signed by Jevgenia Viene DN: cn=Jevgenia Viene, c=EE, o=SWECO, ou=SWECO Signature Date: 2026.07.10	SWECO	2026-07-10
KONTROLLIJA CHECKED BY	K.Raadla	Digitally signed by Kristo Raadla Signature Date: 2026.07.10	SWECO	2026-07-10
SEE/ALLKIRJASTAJA REVIEWED BY	A.Nikulnikova	Digitally signed by Anna Nikulnikova Signature Date: 2026.07.10	SWECO	2026-07-10
KOOSKÕLASTAJA APPROVED BY				

JOONISE PEALKIRI DRAWING TITLE

MAAPARANDUSTÖÖDE PLAAN
LAND MELIORATION WORK PLAN

PROJEKTI KOOD PROJECT CODE				DISTSIPLIINI KOOD DISCIPLINE CODE		
PROJEKTI PROJECT ID	KOOSTAJA ORIGINATOR	OSA-SÜSTEEM HUVAME SYSTEM	TASE SÜSTEEM LEVEL SYSTEM	DOK TÜÜP DOC TYPE	DISTSIPLIIN DISCIPLINE	RBH KOOD RBH CODE	RCWA-LIIK KOOD LOCAL CODE	PROJEKTETAPP PROJECT STAGE
EE2100	AL1	ME2210	UT	DR1	D	DR	VK	DTD

LEHE PEALKIRI SHEET NAME: EE2100-AL1-ME2210-UT-DR1-D-00003

LEHE NUMBER / SHEET NUMBER: 2/2

REVISJONI REVISION: 000