


Maakorralduskava

Nepi tee (83101:001:0561) katastriüksuse jagamine Kardla küla, Tartu linn, Tartu maakond

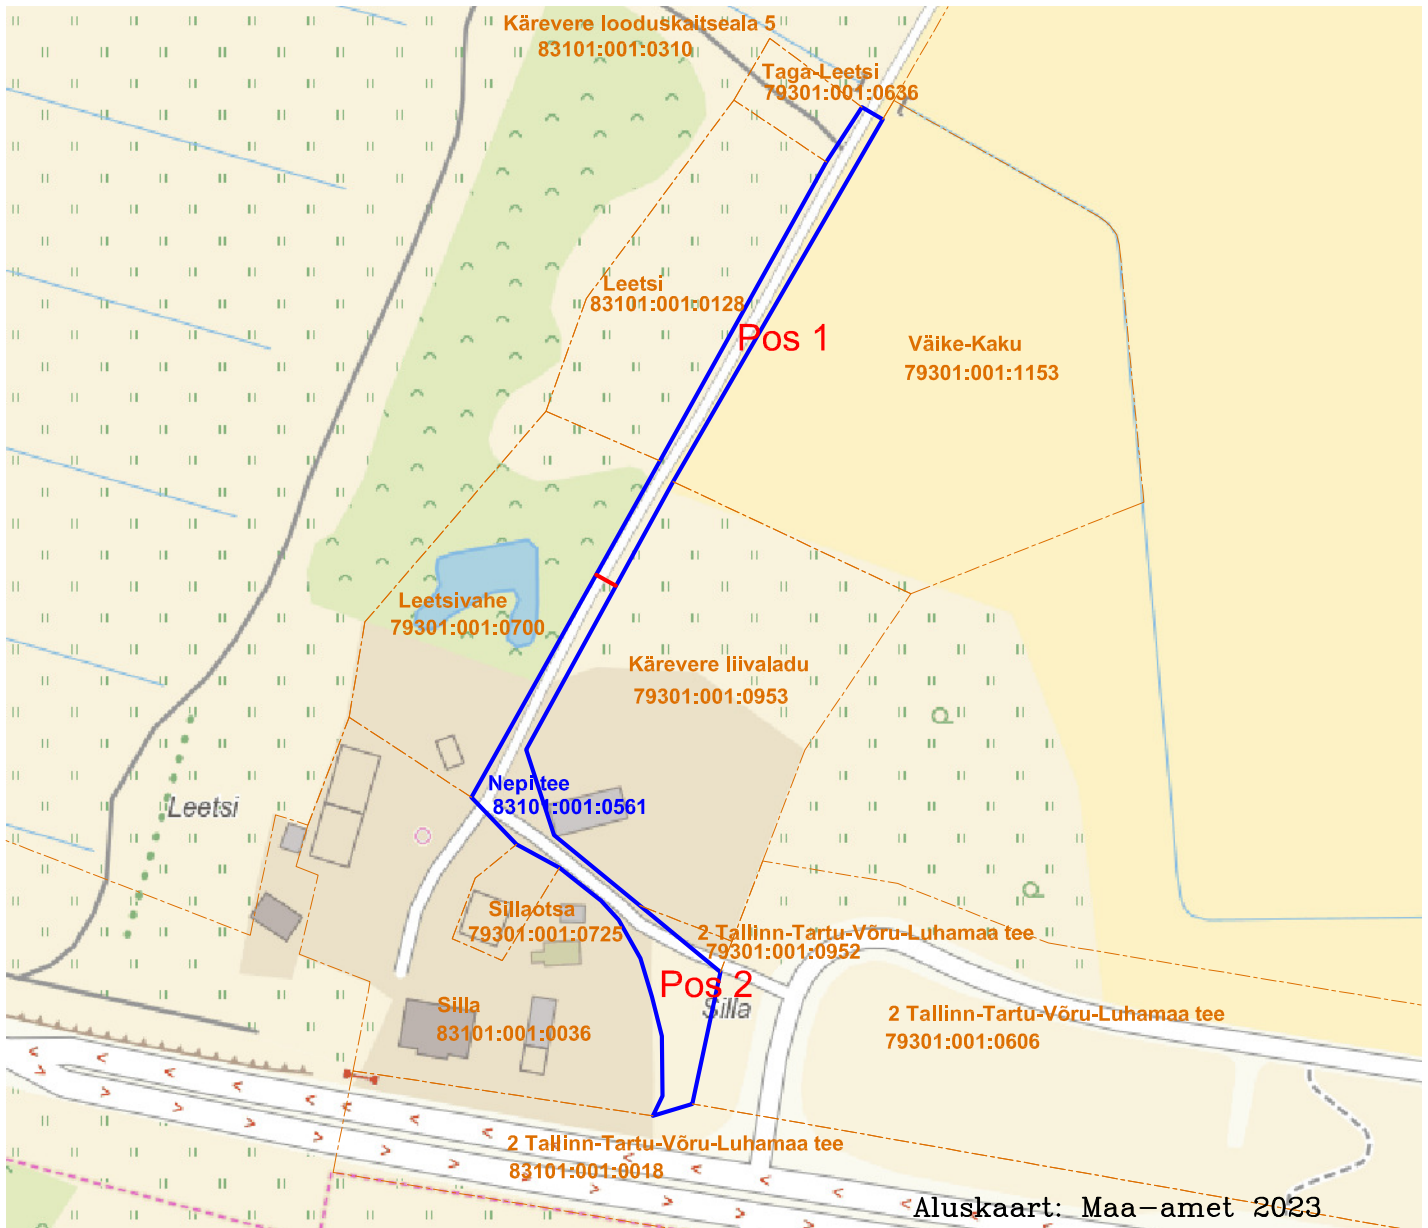

- Katastriüksuste piirid
- Jagatava katastriüksuse piir
- Jagamise piirid

Märkused:

Pos 2 on teemaa tarbeks moodustatav maaüksus.

Katastriüksuse omanik: Tartu linn

/allkirjastatud digitaalselt/

Kooskõlastab:

Transpordiameti maade osakonna projektijuht Lembit Tuimets

/allkirjastatud digitaalselt/

Kooskõlastab: Tartu Linnavalitsuse esindaja

/allkirjastatud digitaalselt/

Koostas: Jevgeni Muischnek, tegevuslitsents nr. 680 MA-k

/allkirjastatud digitaalselt/