


Tamme tänava sõidutee pikiprofiil

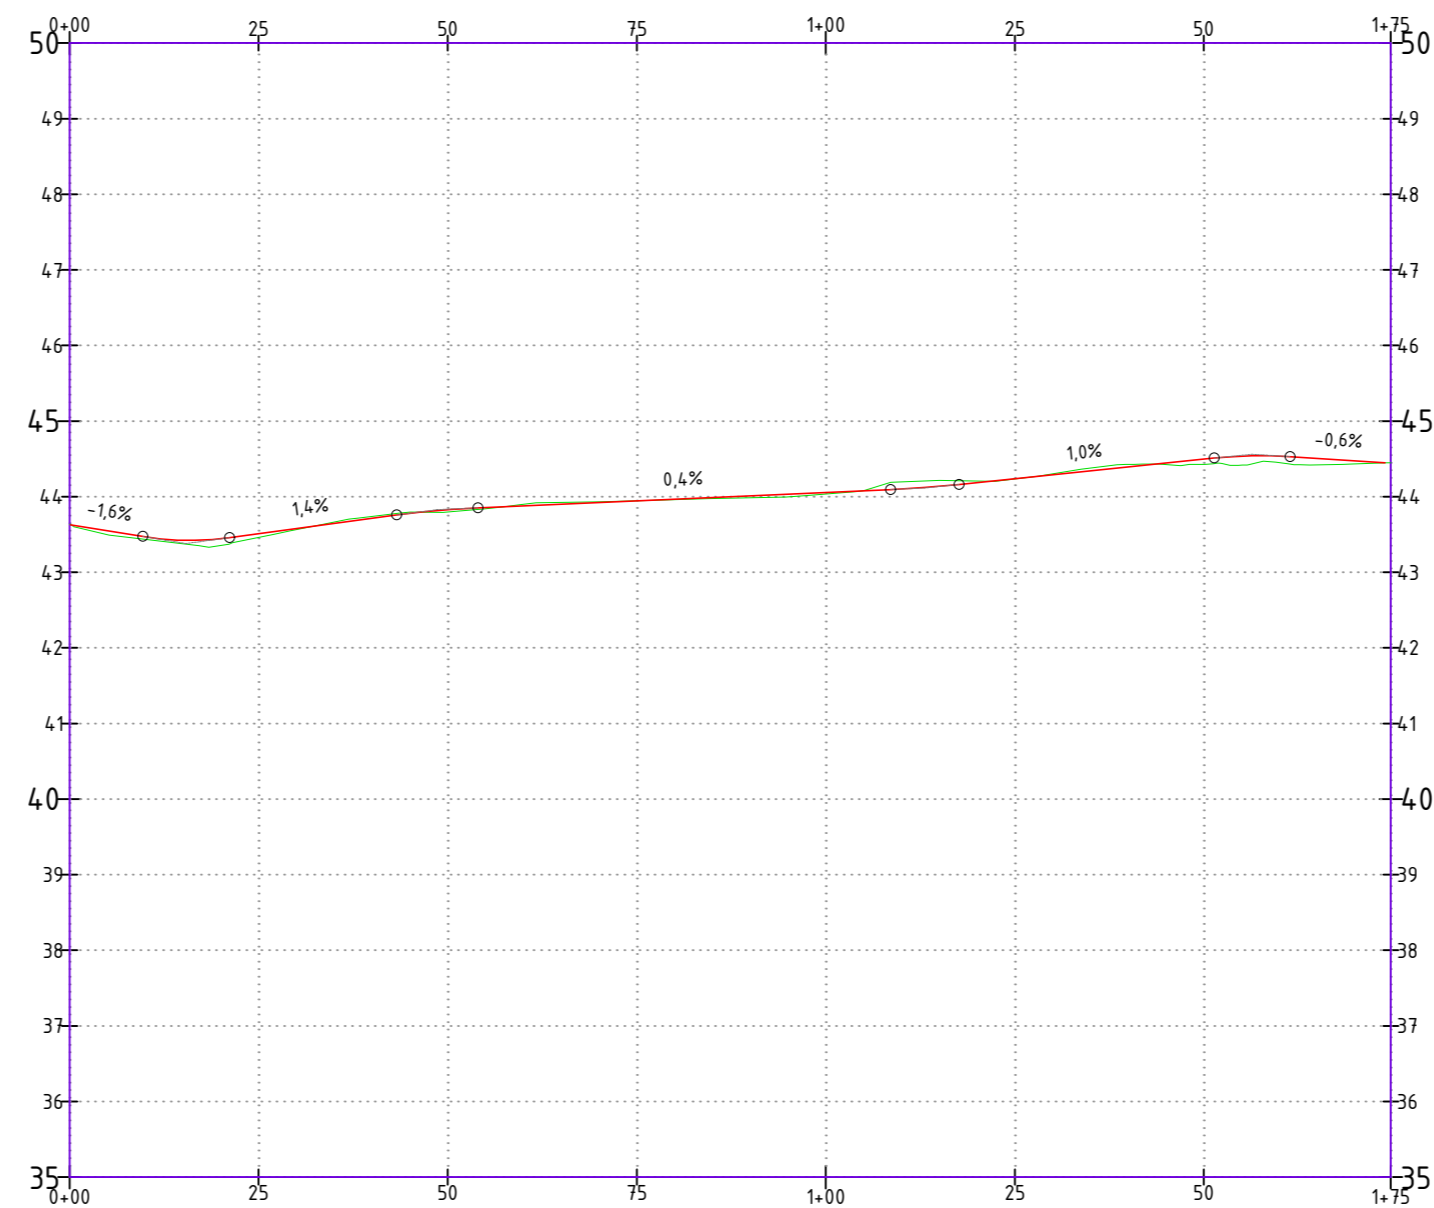

Projekt- andmed	Kalle, %, vertikaalköver, m									
	Tee telje kõrgusmärk, m	43,51	43,83	43,95	44,06	44,24	44,50			
	Töökõrgus, m	+0,05	+0,03	0,00	+0,02	+0,01	+0,07			
Olemasolevad andmed	Maapinna kõrgusmärk, m	43,64	43,46	43,80	43,95	44,03	44,23	44,43	44,45	
	Vahekaugus, m	25	25	25	25	25	25	25		
	Sirged ja kõverad plaanil	21,35		N - 176°09'34" R - 500,00 K - 33,52			83,69	N - 168°30'30" R - 220,00 K - 4,41		25,73

TINGMÄRGID

- Projekteeritud tee pealispind tee teljel
- Olemasolev maapind

Projekti koostasid BIMAP OÜ reg nr 16350682 Pärnu mnt 153 tel +372 566 38919 ROAD-EXPERT OÜ reg nr 14449962 Heinapõllu tee 1-1 tel +372 566 50034	Tellija: Saku vald	Projekti nimetus: Pargi ja Tamme tänavate rekonstrueerimine	Staadium: PP
	Projekteerija: O. Krusell Kontrollis: M. Kreevan Allkiri: <i>allkirjastatud digitaalselt</i>	Projekti osa: Teed ja liikluskorraldus	Objekti asukoht: Kiisa alevik, Saku vald, Harjumaa
		Joonise nimetus: Tamme tn pikiprofiil	Joonise nr: TL-6-03
		Dokumendi nimetus: 50122_PP_TL-6-03	Mõõtkava: 1:1000
Koostatud:	18.05.2023	Tegevusloa numbrid: BIMAP OÜ: EEP004711 ROAD-EXPERT OÜ: EEP004711, ELK000125, EEP004052	