



 

11276 Vahastu-Mustametsa tee



0.653 km

35203:003:0126

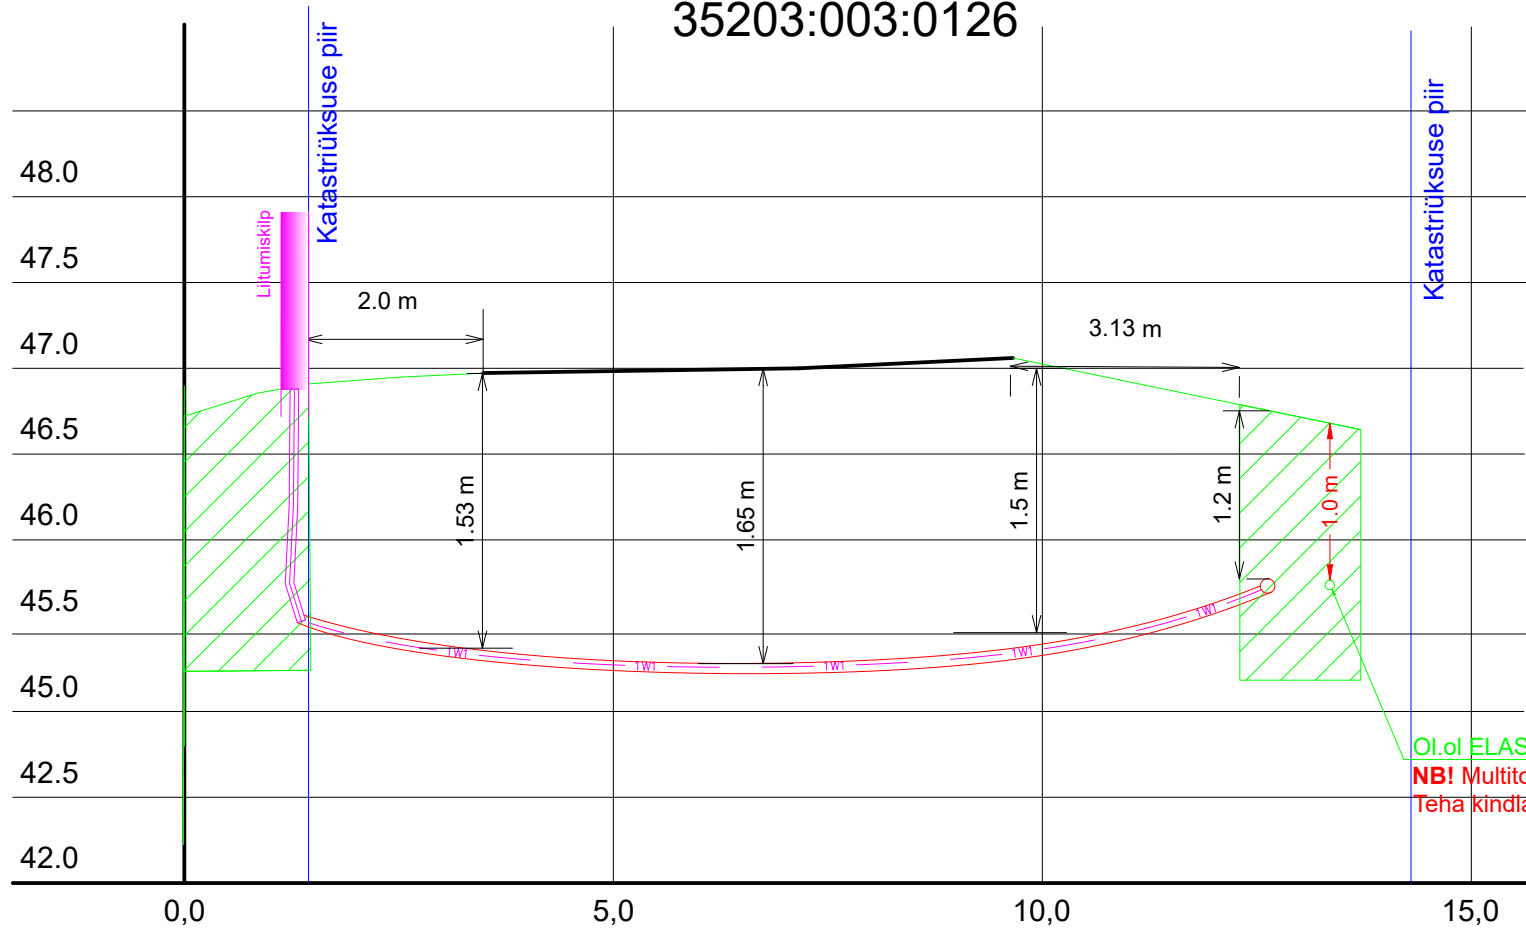

Oi.oi ELASA multitoru
NB! Multitoru sügavus teadmata!
 Teha kindlaks enne puurimist!

-  Rajatav maakaabel kaitsetorus kinniselt 1250N
-  Rajatav maakaabel kaitsetorus lahtiselt 750N
-  Puurimise stardi- ja lõpukaevik

Tellija:		Address: Mõigu 3, Tallinn 10112		Kuupäev: 08.08.2023	
				Reg. nr: 11445550	
Töö nimetus:		E-mail: egle.ninep@enersense.com		Töö nr: 29/9350	
Mustikanurga liitumine madalpingel Kahala küla, Kuusalu vald, Harjumaa LR9350		Tel nr: +372 5597 1898		Joon nr: 004	
Joonise nimetus: Ristumine riigimaanteega lõige A-A		Projekteeris: Egle Ninep-Kaselt		Mõõtkava:-	
		Kontrollis: Liina Randvoo			