


Fail: S:\Joonised projektid\Ajutine liikluskorraldus\DWG skeemid\2025\14729_TP-TL-1_Jüriööjooks_Kaiu-Kuimetsa-Vahastu.dwg



Märkused:

- Enne joonisel toodud liikluskorraldusvahendite paigaldamist kooskõlastada joonis Transpordiametis ja kohalikus omavalitsuses..
- Lähtuda Majandus- ja taristuministri määrusest nr 43 "Nõuded ajutisele liikluskorraldusele".
- Eelinfo (ajutised liikluskärgid 596) paigaldada minimaalselt 3 päeva enne üritust. Täpsustada jooksuvõistluse aeg, vastavalt eeldatavale jooksu toimumise ajale antud teelõigul. Suurtähe kõrgus vastavalt tee tüübile, kõrvalmaantee 100mm, tugimaantee 150mm.

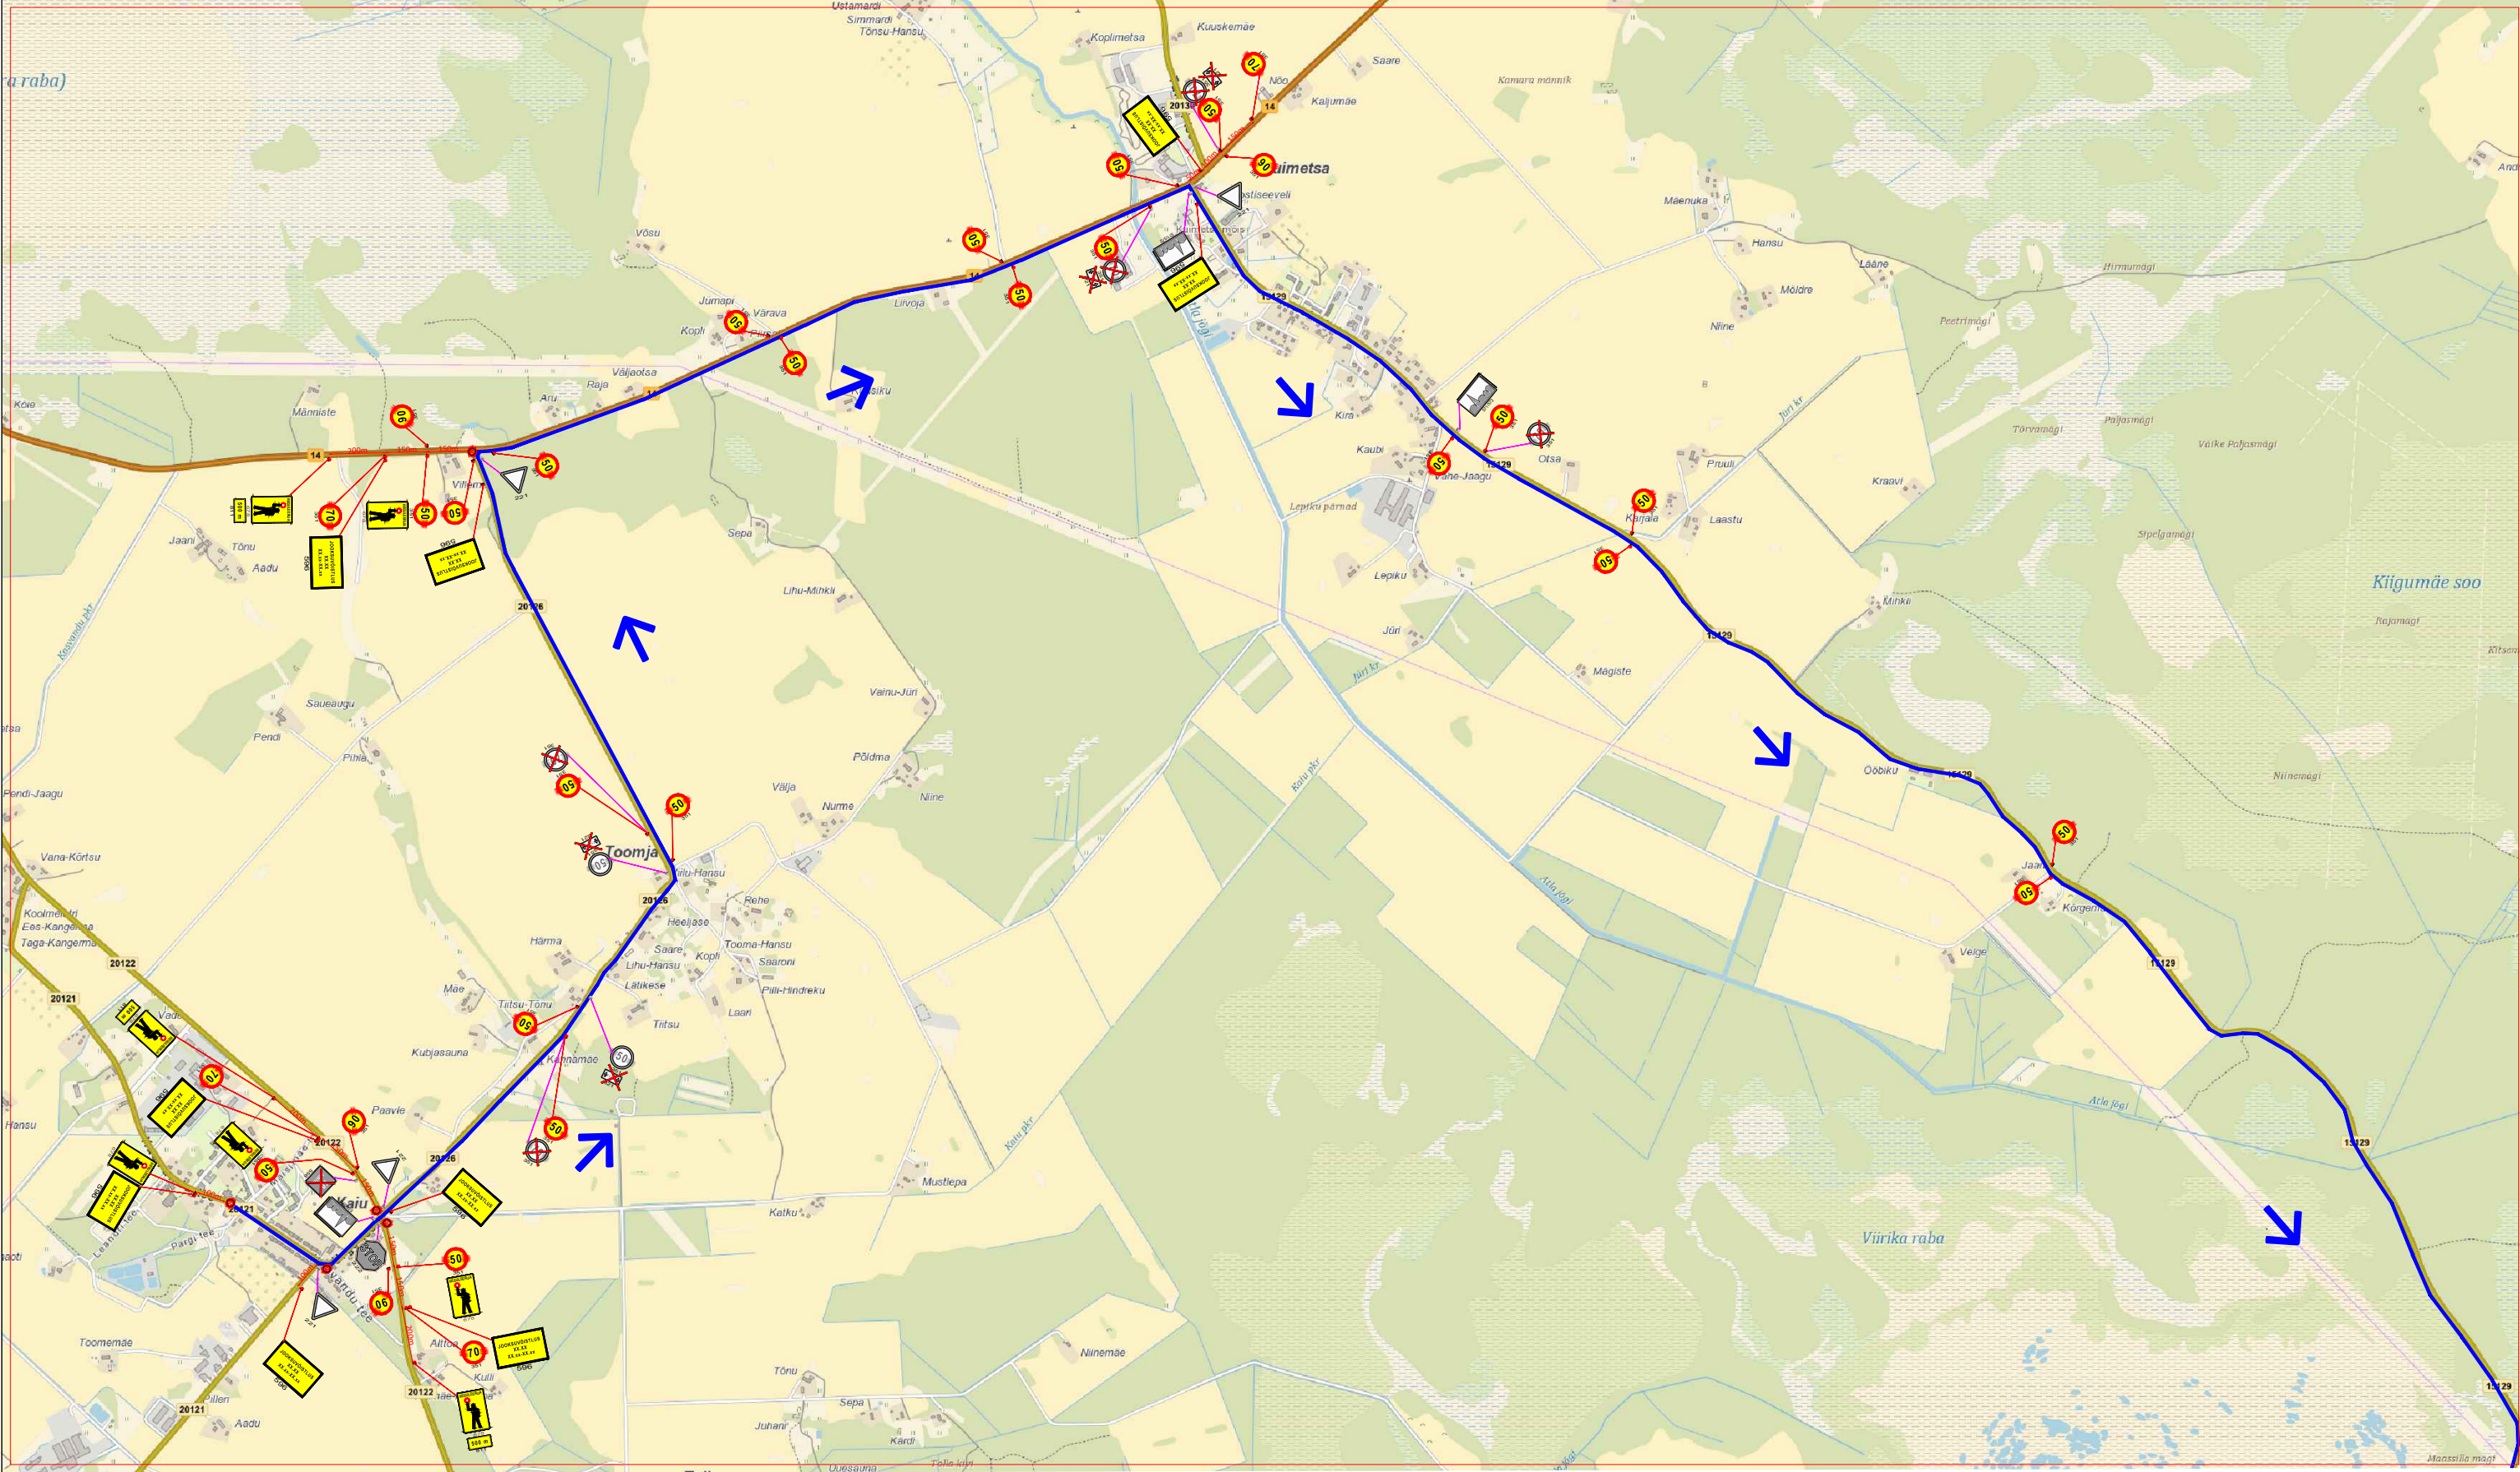

596

Tingmärgid:



351

Projekteeritud ajutine liikluskärg



351

Olemasolev statsionaarne liikluskärg



351

Ajutiselt tühistatav olemasolev statsionaarne liikluskärg



Liiklusreguleerija



Võistlustrass

 AS Signaal TM Liimi 3, Tallinn 10621 Tel 656 3532 signaal@signaal.ee ELK000009, EEP002572		Joonis	Ajutise liikluskorralduse joonis		
		Projekt	Jooksuvõistlus		
Projekteerija	T.Tepandi	Tel 53079977	Asukoht	T20121-T20126-T14-T15129	
Projekteerija	K.Skljarova	Tel 5326 8672	Tellija	MTÜ Kuimetsa Kodukant; tel 53040293	
Assistent	M.Põiklik		Töö nr	14729	Staadium
Kuupäev	28.03.2025	Mõõtkava	Tööprojekt	Joonise nr [nr-leht(lehti)]	
					TL-1-2(3)