


ISIKLIKU KASUTUSÕIGUSE SEADMISE PLAAN

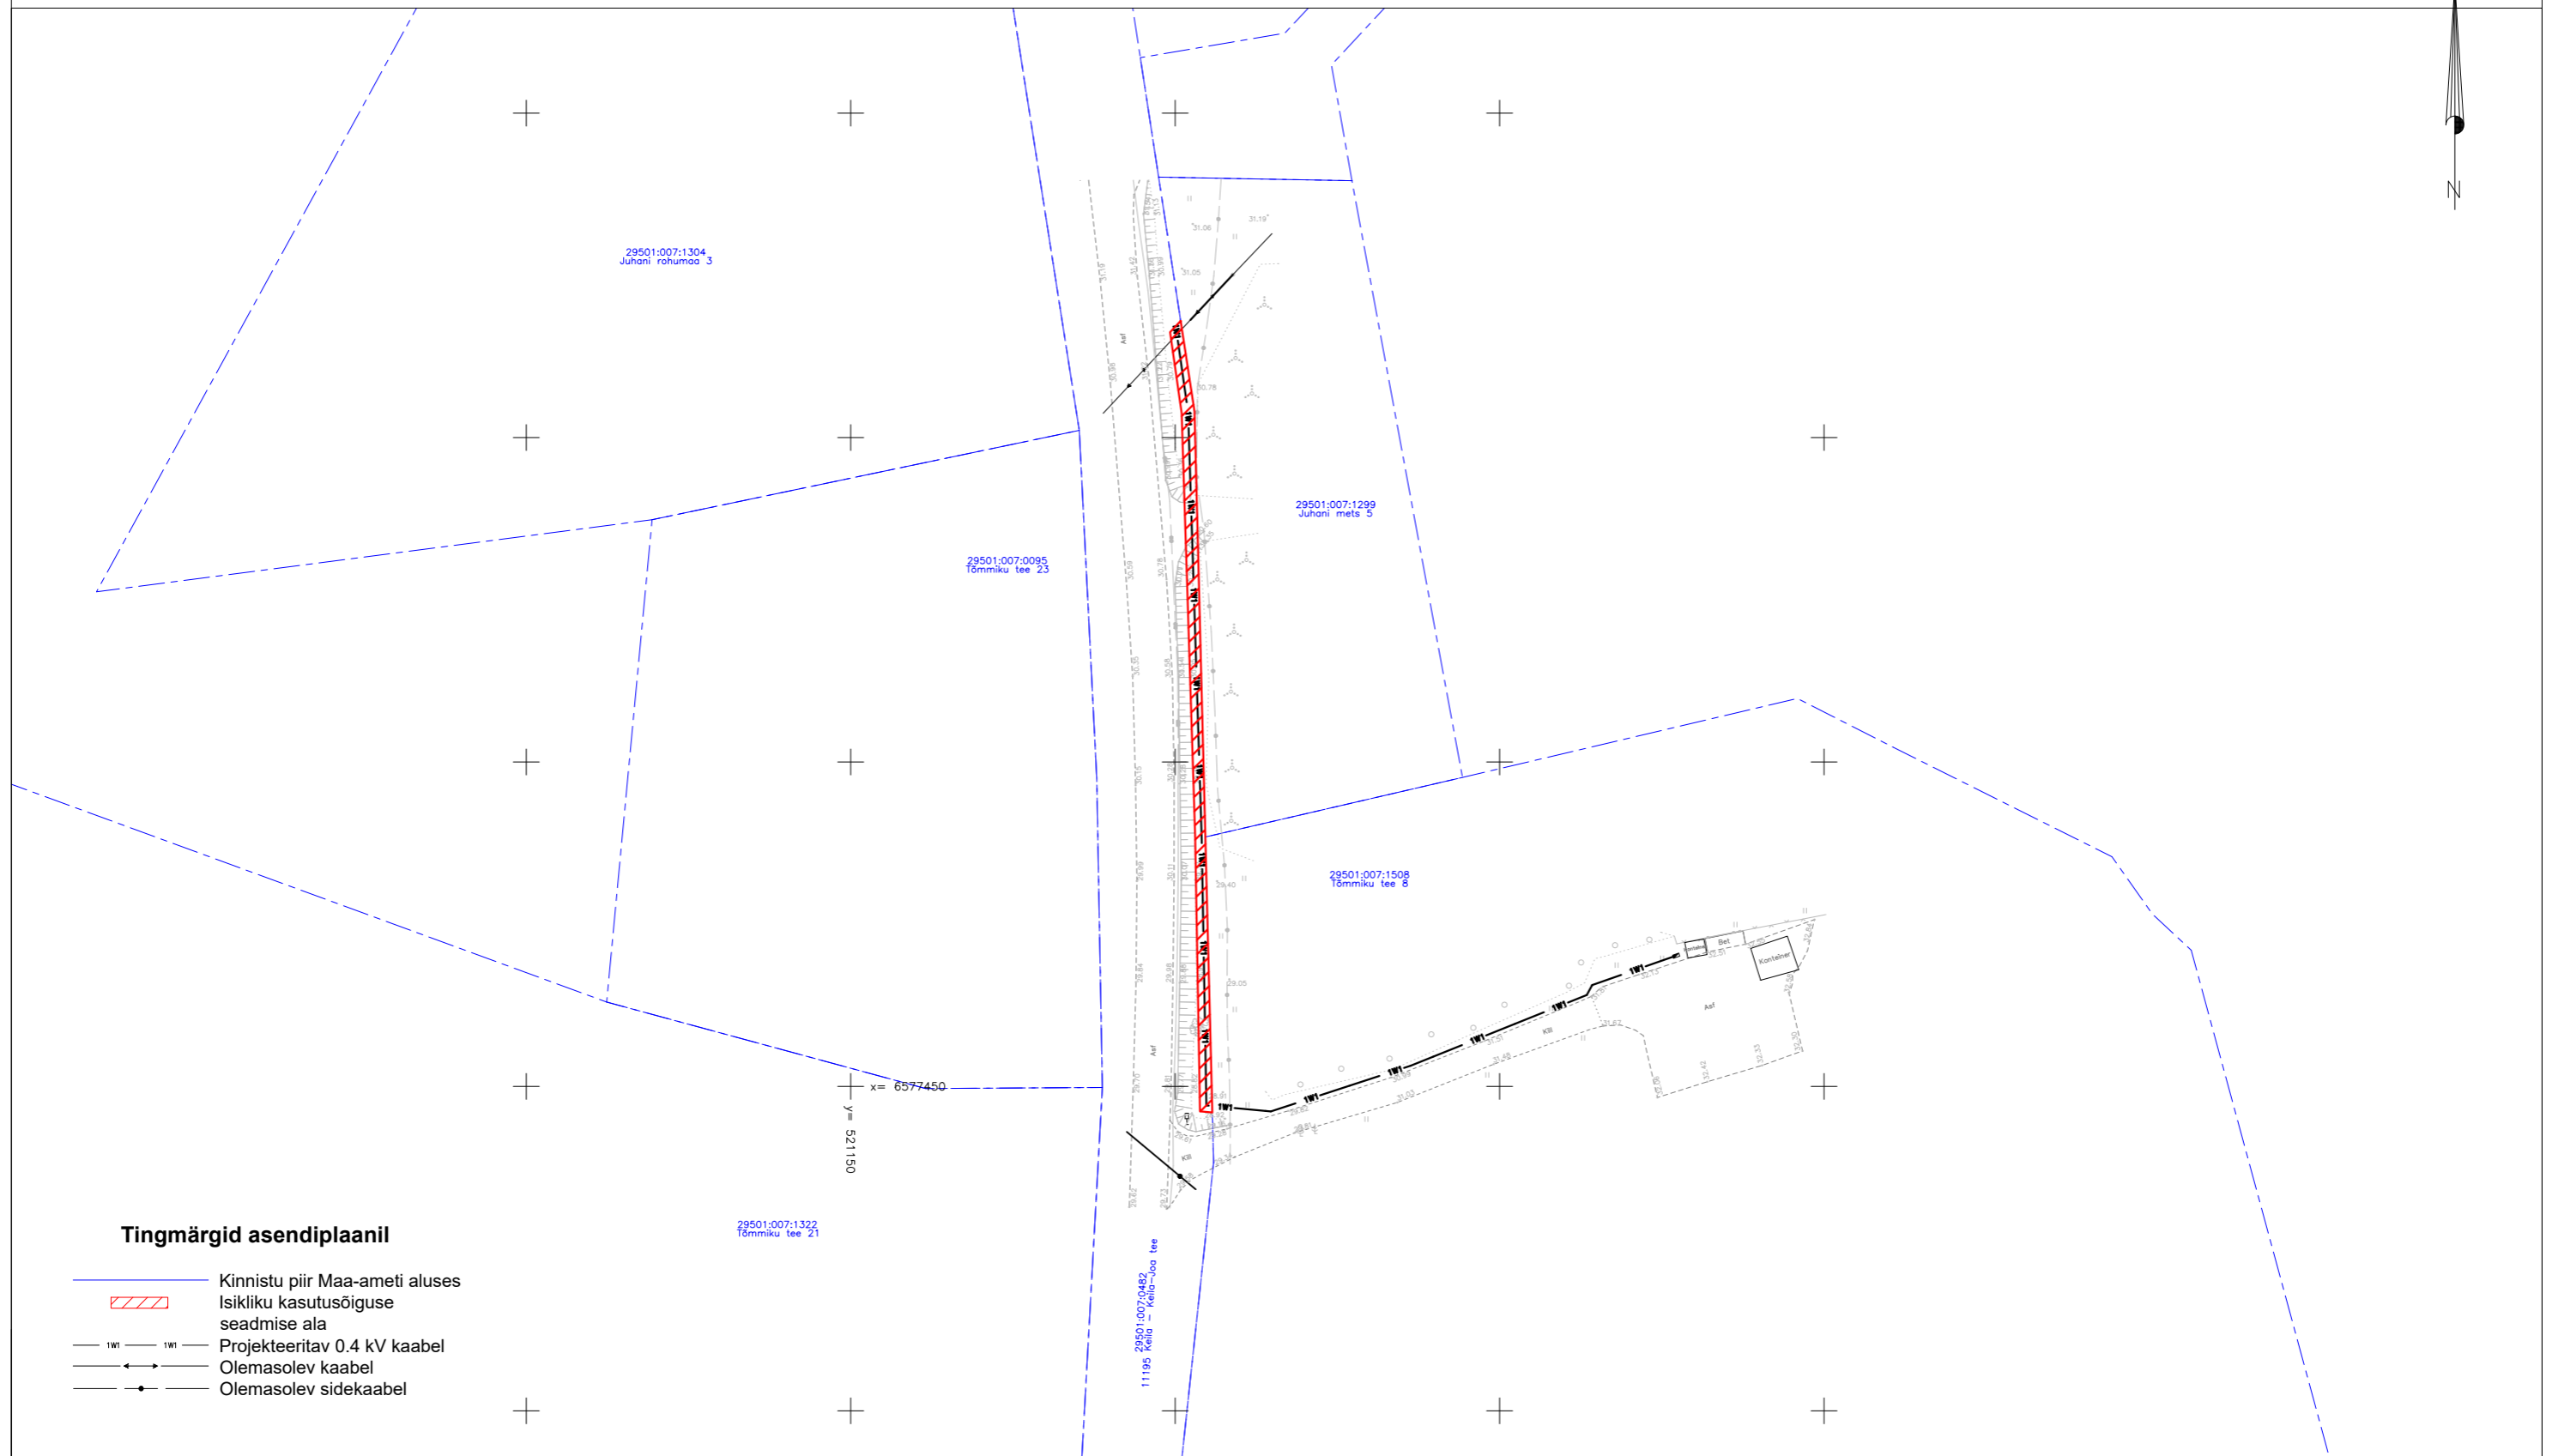

Tingmärgid asendiplaanil

- Kinnistu piir Maa-ameti aluses
- Isikliku kasutusõiguse seadmise ala
- Projekteeritav 0.4 kV kaabel
- Olemasolev kaabel
- Olemasolev sidekaabel

Jrk nr.	Kasutusala pos nr. (plaanil)	Kinnistu registriosa number	Katastriüksse tunnus, nimi ja sihtotstarve	Asukoht riigitee (nr ja nimi) suhtes (lõigu algus ja lõpp km)	Ala pindala ruutmeetrites m ²	Projekt: Tõmmiku tee 8, LR7198 Töö nr: 23-102
1	Pos 1	9305650	29501:007:0482 11195 Keila - Keila-Joa tee Transpordimaa 100%	11195 Keila - Keila-Joa tee 0.88-1.00km	216 m ²	Mõõtkava: 1:1000 (A3) Plaani koostas: Hardi Tamme hardi.tamme@enersense.com +372 5174402