


Isikliku kasutusõigusega seadmise plaan
49 Imavere - Viljandi - Karksi-Nuia tee L3,
KÜ tunnus 62904:002:0073

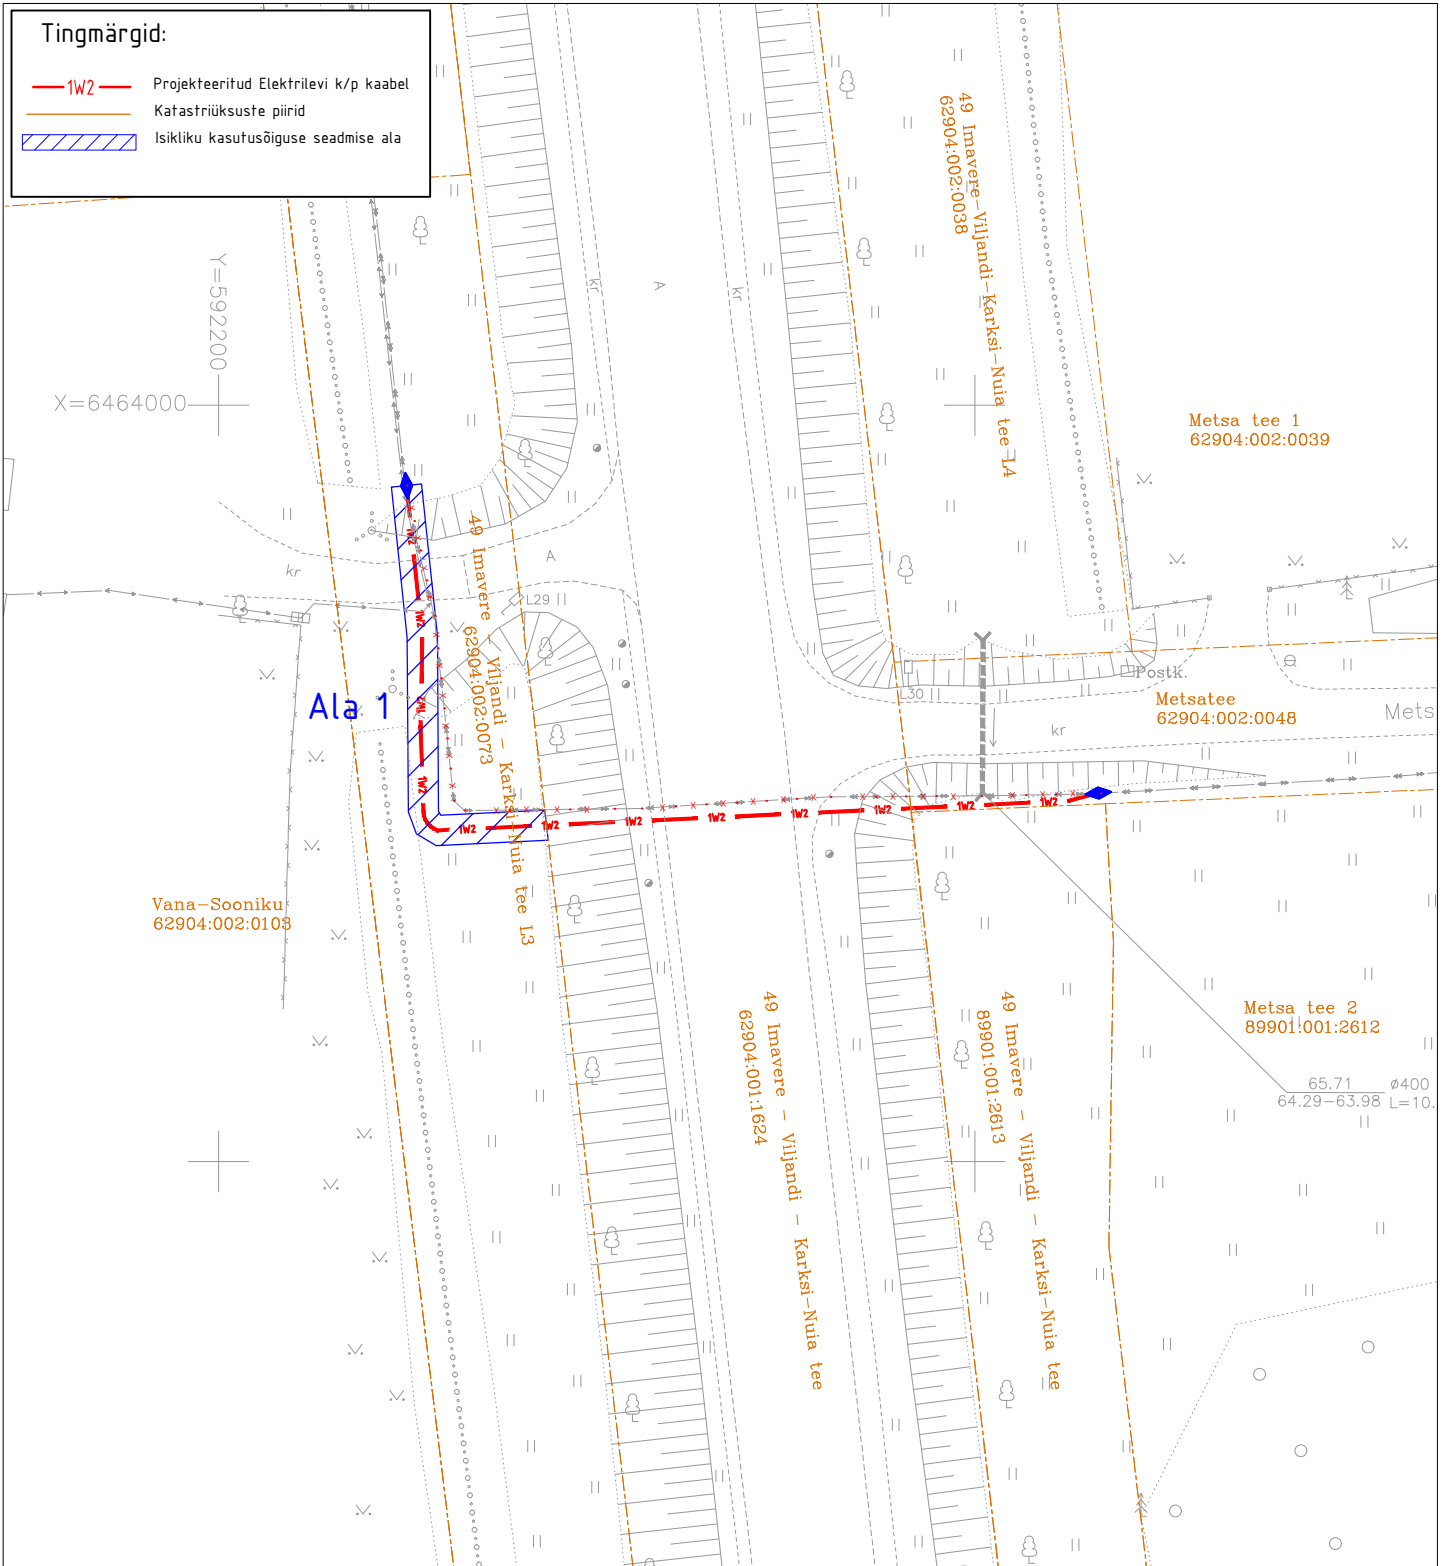

Jrk nr	IKÕ ala Pos nr (plaanil)	Kinnistu registriosia number	Katastriüksuse tunnus, nimi ja sihtotstarve;	Asukoht riigitee (nr ja nimi) suhtes (lõigu algus ja lõpp km);	Ala pindala ruutmeetrites m ²
1.	Ala 1	21484750	62904:002:0073 49 Imavere - Viljandi - Karksi-Nuia tee L3 transpordimaa	Maakaabli kulgemine teemaal Tugimaantee 49 Imavere - Viljandi - Karksi-Nuia km 56,20 - 56,22	61

M 1:500
ASENDIPLAANI KOOSTAS:
 Heigo Lomp
 AS Stik-Elekter
 E-post: heigo@stik-elekter.ee

Kuusalu tee 50 kinnistu kaitsme nimivoolu suurendamine
 Kuusalu alevik, Kuusalu vald, Harju maakond
 Tööprojekt
 Töö nr. LR7209