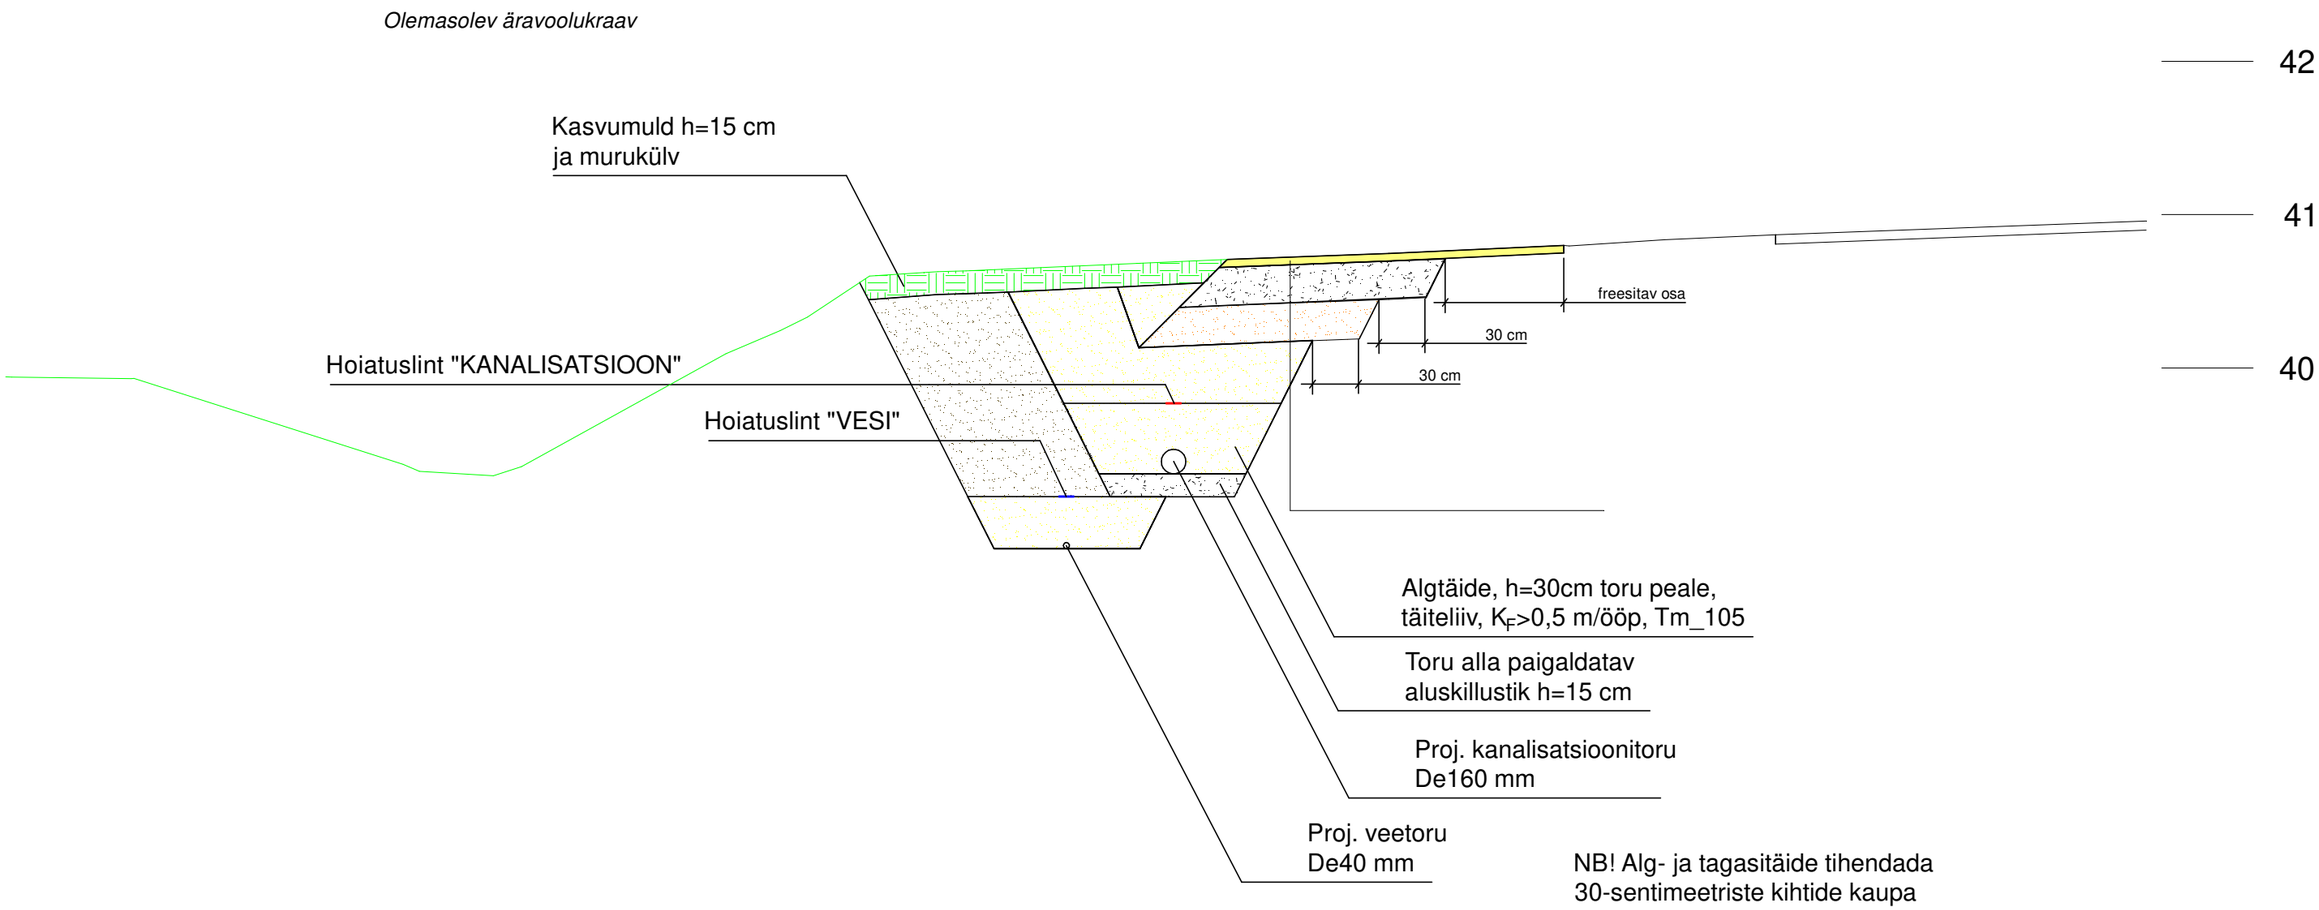

NIVELL EHITUS OÜ

Nivell Ehitus OÜ / Magdaleena tn 15-13 Tallinn
Harjumaa 11312

Tel. +372 53099258
magnar@nivellehitus.ee
Reg nr. 11402055
MTR nr. EEP004597

Projektijuht		Tellija	AS ELVESO
Projekteerija	Magnar Mäekivi	Töö	Vana-Järveküla tee 11 ja 13 vee- ja kanalisatsiooni liitumispunktide ehitusprojekt
Kontrollis		Objekt	Vana-Järveküla tee, Järveküla, Rae vald, Harju maakond
Joonestaja		Joonis	Vee- ja kanalisatsioonitorustiku paigaldamise ristlõige, VK-6-02

Töö nr.	26-07
Staadium	TP
Kuupäev	14.07.2026
Mõõtkava	1:40
Joonise nr.	VK-6-02