


Ristumine teega 23160 Otepää-Nüpli-Sihva, 4,23 km M 1:100

Postiivitsa-Soo(63601:002:0591)

Otepää-Nüpli-Sihva(63602:002:1535)

Otepää-Nüpli-Sihva(63602:002:1535)

Postiivitsa(63602:002:0320)

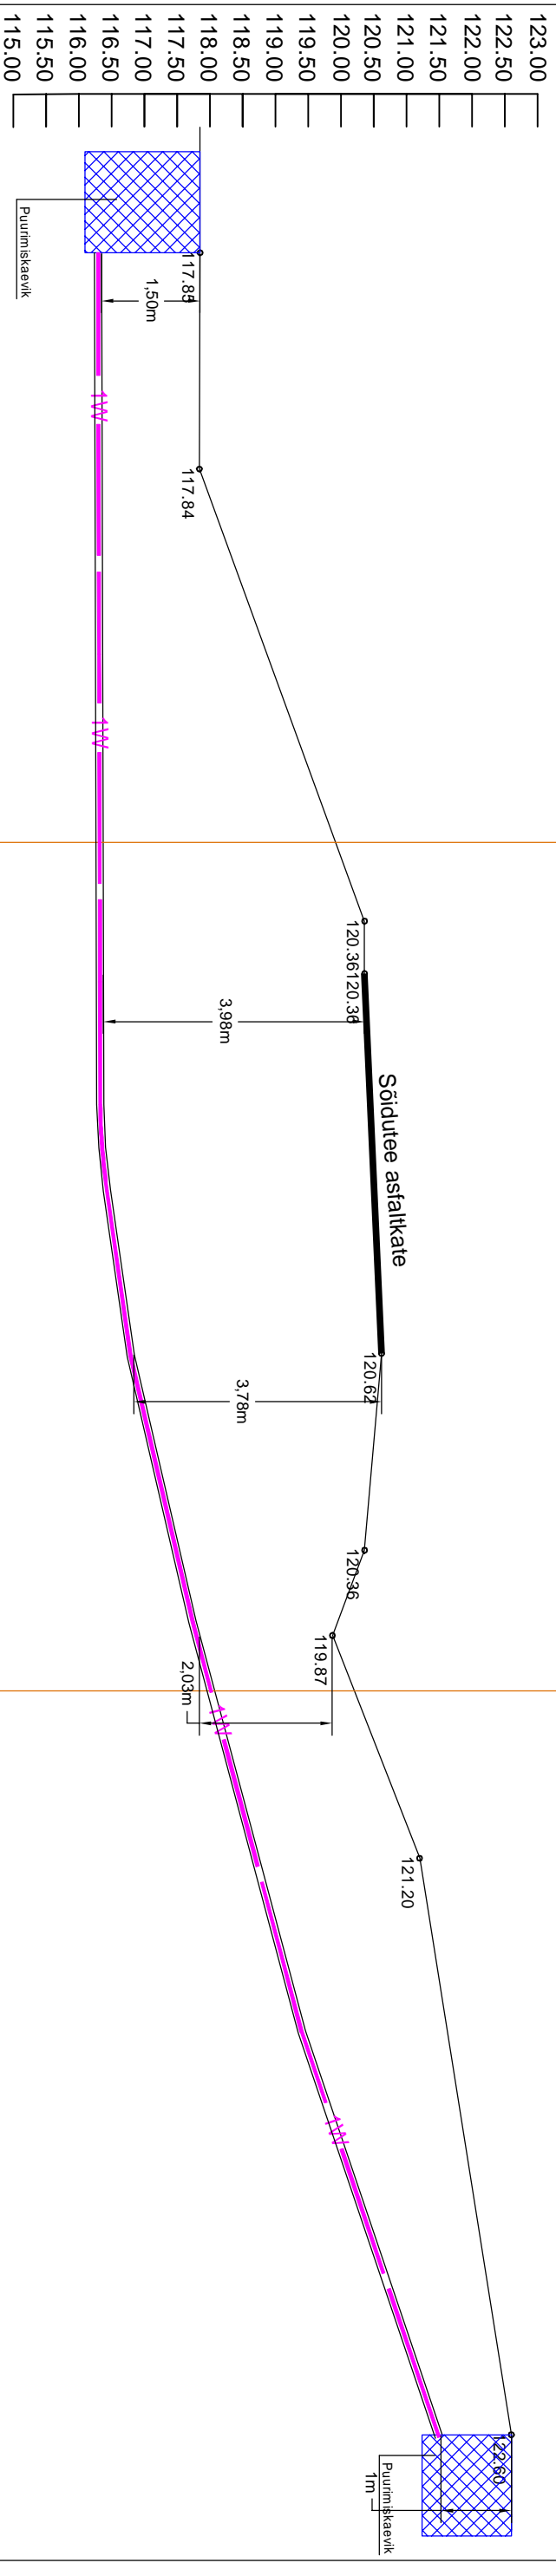

Projekt		Tellijä	
Otepää-Vidrike 10 kV liidri rekonstrueerimine II-etapp		Enefit Connect OÜ	
Joonis		Joonise nr	
Ristmevälli		IP6028-3	
Projektaaris	Keio Altoja	Mõõkava	-
Projektijuh	Keio Altoja	Staadum	Tööprojekt
Kontrollis	Keio Altoja	Kael	Lehti
		EST	1
			1

LEONHARD WEISS

E-post: estonia@leonhard-weiss.com
 Telefon: +372 601 2285
 Registrikood: 12083348