



Lõige 2-2  
Ristumine riigiteega nr 15126 Ambla-Tamsalu tee  
km 1.60

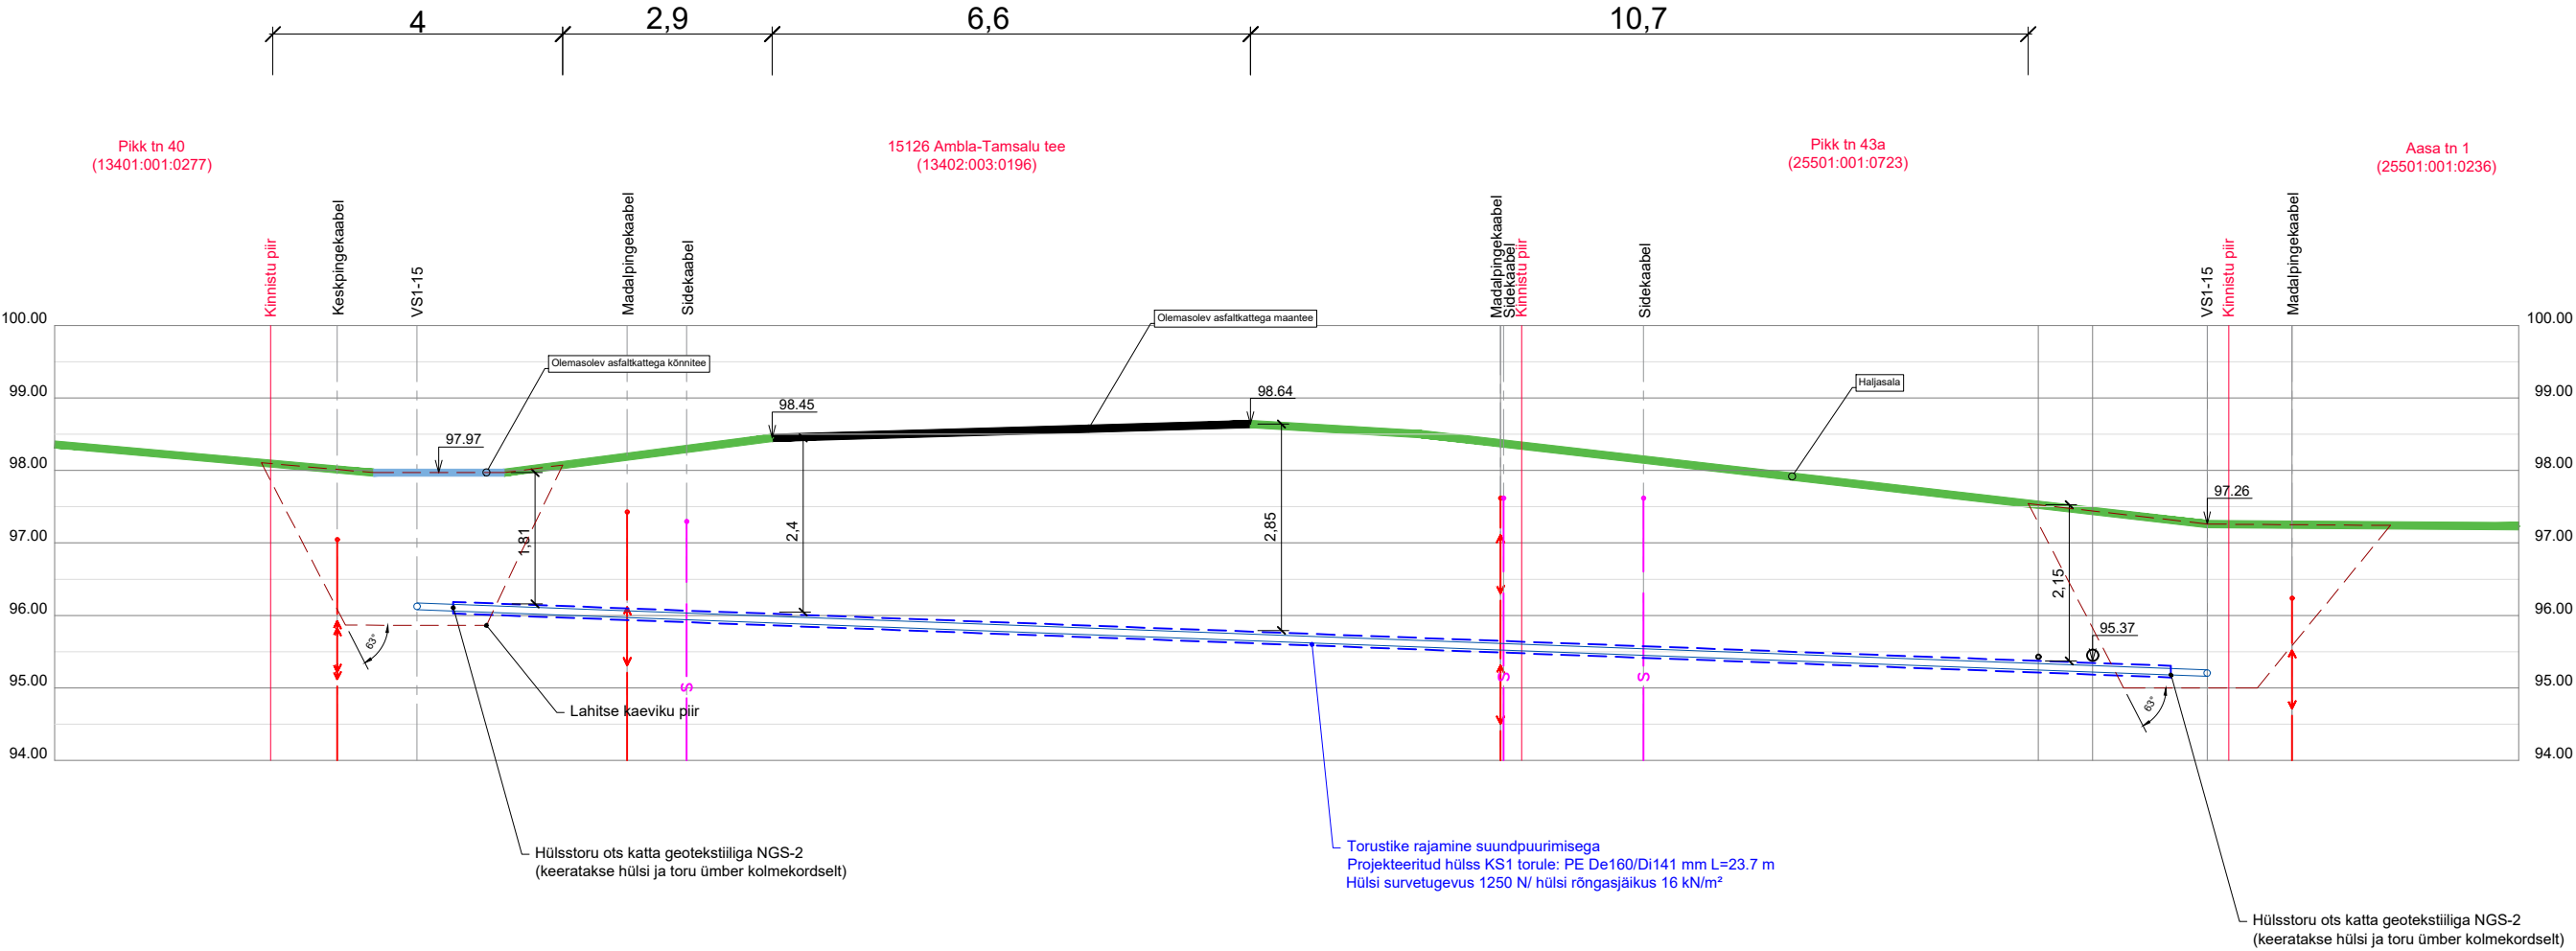

-	-	-				
Muudatuse nr	Muudatuse kirjeldus	Kuupäev				
<div><div><div>EEP004288</div></div><div><div>AQUARE OÜ</div><div>Reg.nr. 14785938</div><div>Ehitajate tee 110</div><div>Tallinn, Harjumaa</div><div>Tel +372 5801 0491</div><div>aquare@aquare.ee</div></div></div> <div><div>Tellija:</div><div>Terrat AS</div></div> <tr><td colspan="2"><div><div>Koostas:</div><div>Irina Moseitšuk</div></div><div><div>Vastutav pädev isik:</div><div>Marko Raid</div></div><div><div>Lähtefaili nimetus:</div><div>AQ24199_TP_v01_Jogisoo-VKV.dwg</div></div><div><div>Projekti koostamise kuupäev:</div><div>09.01.2025</div></div></td><td><div><div>Töö nimetus:</div><div>Jõgisoo küla liitumine Ambla aleviku ÜVK-ga projekteerimistööd</div></div><div><div>Joonise nimetus:</div><div>Lõige 2-2</div></div><div><div>Objekti aadress(id):</div><div>Ambla alevik, Reinevere küla, Jõgisoo küla, Järva vald, Järva maakond</div></div></td></tr> <tr><td><div><div>Väljatrükkimise kuupäev:</div><div>28.02.2025</div></div></td><td><div><div>Töö nr:</div><div>AQ24199</div></div><div><div>Stadium:</div><div>TP</div></div><div><div>Joonise nr:</div><div>VKV-7-08</div></div><div><div>Mõõtkava:</div><div>1:100</div></div></td></tr>		<div><div>Koostas:</div><div>Irina Moseitšuk</div></div> <div><div>Vastutav pädev isik:</div><div>Marko Raid</div></div> <div><div>Lähtefaili nimetus:</div><div>AQ24199_TP_v01_Jogisoo-VKV.dwg</div></div> <div><div>Projekti koostamise kuupäev:</div><div>09.01.2025</div></div>		<div><div>Töö nimetus:</div><div>Jõgisoo küla liitumine Ambla aleviku ÜVK-ga projekteerimistööd</div></div> <div><div>Joonise nimetus:</div><div>Lõige 2-2</div></div> <div><div>Objekti aadress(id):</div><div>Ambla alevik, Reinevere küla, Jõgisoo küla, Järva vald, Järva maakond</div></div>	<div><div>Väljatrükkimise kuupäev:</div><div>28.02.2025</div></div>	<div><div>Töö nr:</div><div>AQ24199</div></div> <div><div>Stadium:</div><div>TP</div></div> <div><div>Joonise nr:</div><div>VKV-7-08</div></div> <div><div>Mõõtkava:</div><div>1:100</div></div>
<div><div>Koostas:</div><div>Irina Moseitšuk</div></div> <div><div>Vastutav pädev isik:</div><div>Marko Raid</div></div> <div><div>Lähtefaili nimetus:</div><div>AQ24199_TP_v01_Jogisoo-VKV.dwg</div></div> <div><div>Projekti koostamise kuupäev:</div><div>09.01.2025</div></div>		<div><div>Töö nimetus:</div><div>Jõgisoo küla liitumine Ambla aleviku ÜVK-ga projekteerimistööd</div></div> <div><div>Joonise nimetus:</div><div>Lõige 2-2</div></div> <div><div>Objekti aadress(id):</div><div>Ambla alevik, Reinevere küla, Jõgisoo küla, Järva vald, Järva maakond</div></div>				
<div><div>Väljatrükkimise kuupäev:</div><div>28.02.2025</div></div>	<div><div>Töö nr:</div><div>AQ24199</div></div> <div><div>Stadium:</div><div>TP</div></div> <div><div>Joonise nr:</div><div>VKV-7-08</div></div> <div><div>Mõõtkava:</div><div>1:100</div></div>					