
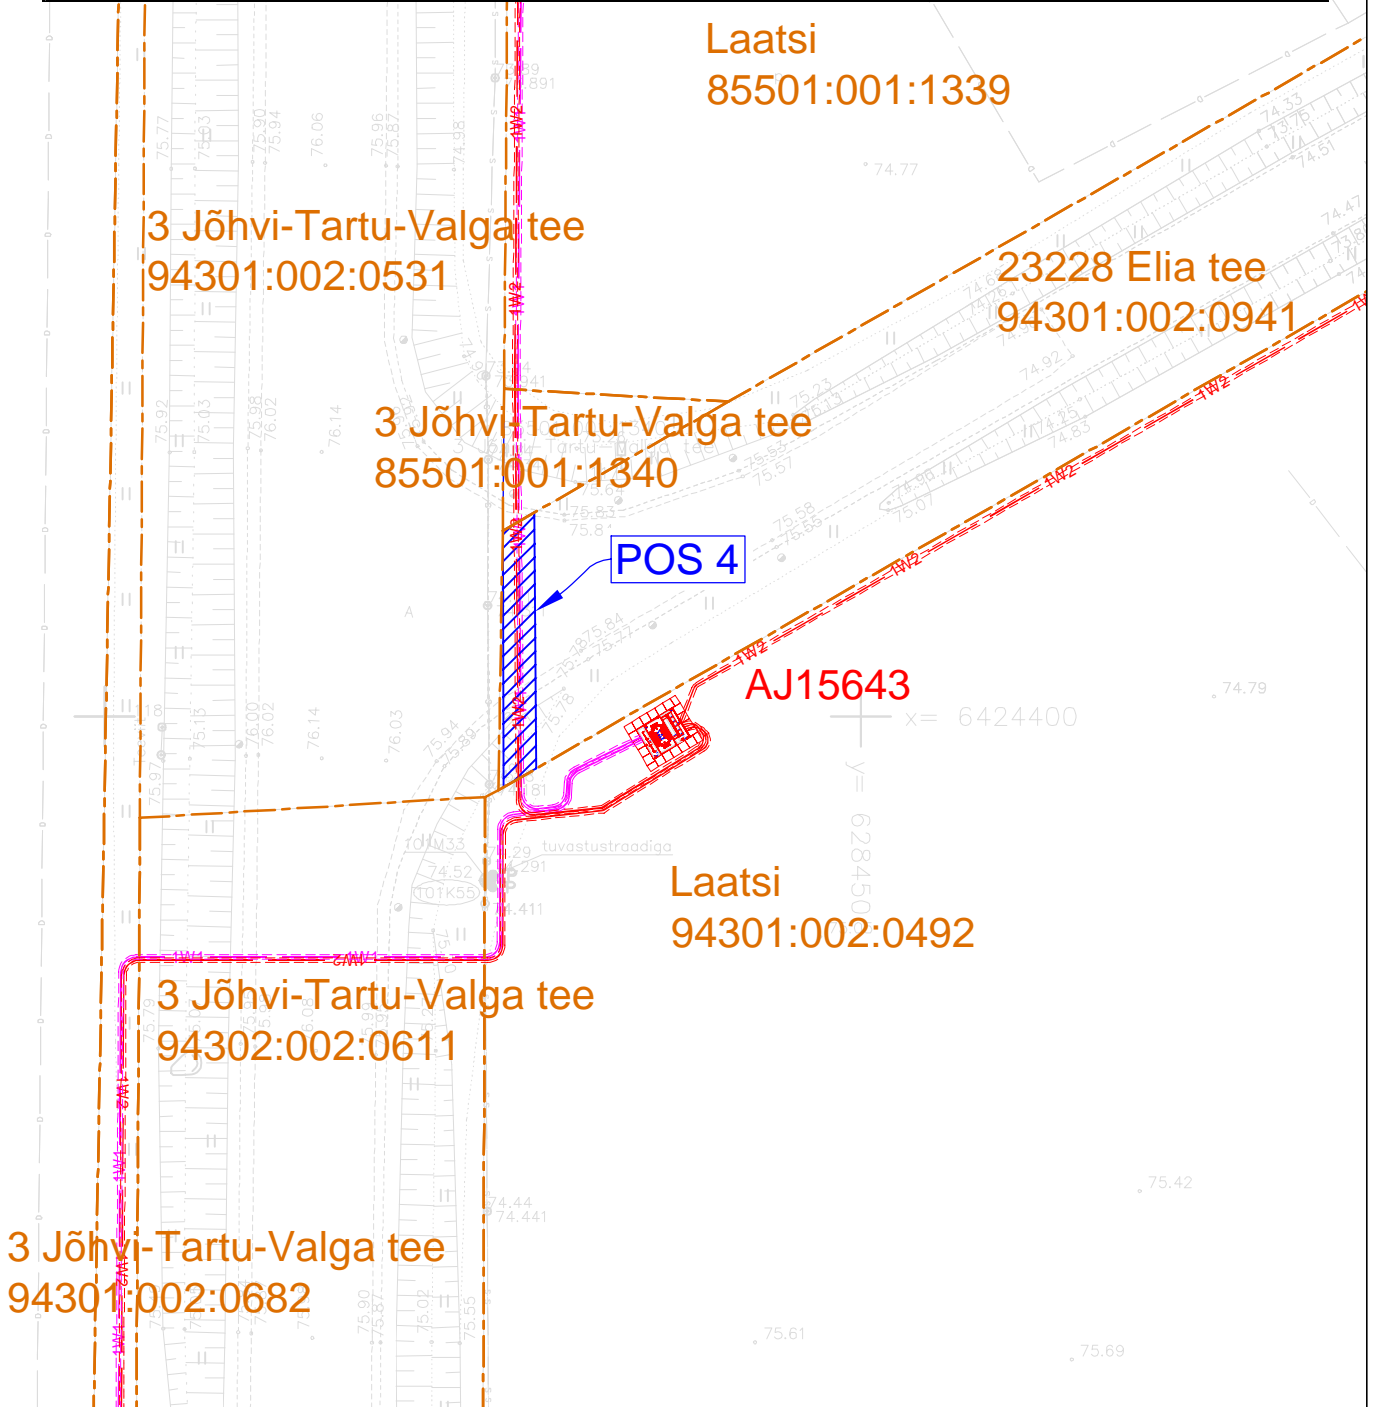







Isikliku kasutusõiguse seadmise plaan

Jrk. nr.	IKÕ ala Pos nr (plaani)	Kinnistu registrios number	Katastriüksuse tunnus, nimi ja sihtotstarve	Ala pindala ruutmeetrites m ²
1	Pos 4	7421350	94301:002:0941 23228 Elia tee Transpordimaa	36 m ²

Projekt Tsirculiina - Sooru fiider 2. etapp. Õru alevik, Õruste küla ja Kiviküla, Valga vald, Valga maakond				Tellija Elektrilevi OÜ		
 LEONHARD WEISS LEONHARD WEISS OÜ E-post estonia@leonhard-weiss.com Telefon +372 601 2285 Registrikood 12083348 EE101756486	Joonis Asendiplaan		Joonise nr IP7023-K2_TP_EL-4-01			
	Projekteeris	Raido Rebane	29.08.2024	+372 5699 8445	Möötkava	M 1: 500
	Kontrollis	Andres Mee	29.08.2024	+372 511 9005	Staadium	Tööprojekt
	Projektijuht				Keel EST	Leht 1



-  - Projekteeritud alajaam
-  - Projekteeritud 10 kV maakaabel kaitsetorus
-  - Projekteeritud 0,4 kV maakaabel kaitsetorus
-  - Isikliku kasutusõiguse seadmise ala
-  - Katastriüksuse piir

Koostaja: Raido Rebane
E-mail: r.rebane@leonhard-weiss.com