

Projekti nimetus:
Teekatte ja vruukide remonditööd

Joonise nimetus:
Ajutine liikluskorraldus

Objekti asukoht:
Riigitee 2 km 142,308, Jürikä, Põltsamaa vald, Jõgeva maakond

Märkused:
AKÖL 9013 sõidukit ööpäevas, sõiduaautosid 86%.

Kuupäev	Töö nr.	Joonise nr.
15/08/2025	GLA250801-1	8
Tellijä	Highway Engineering OÜ Andrei Anissimov, +372 521 3070 andrei@highway.ee	
Cad proj.	A. Adamson, Tel: +372 5363 8433	
Kutsetunnistus nr. 193489 T. Rämmel Tegevusluba nr ELK000084		


- TINGMÄRGID:
- Töötsoon
- 

Ajutine liiklusmärk
- 

Ajutine liiklusmärgi post
- 

Ol. olev liiklusmärk
- 

Ol. oleva liiklusmärgi post

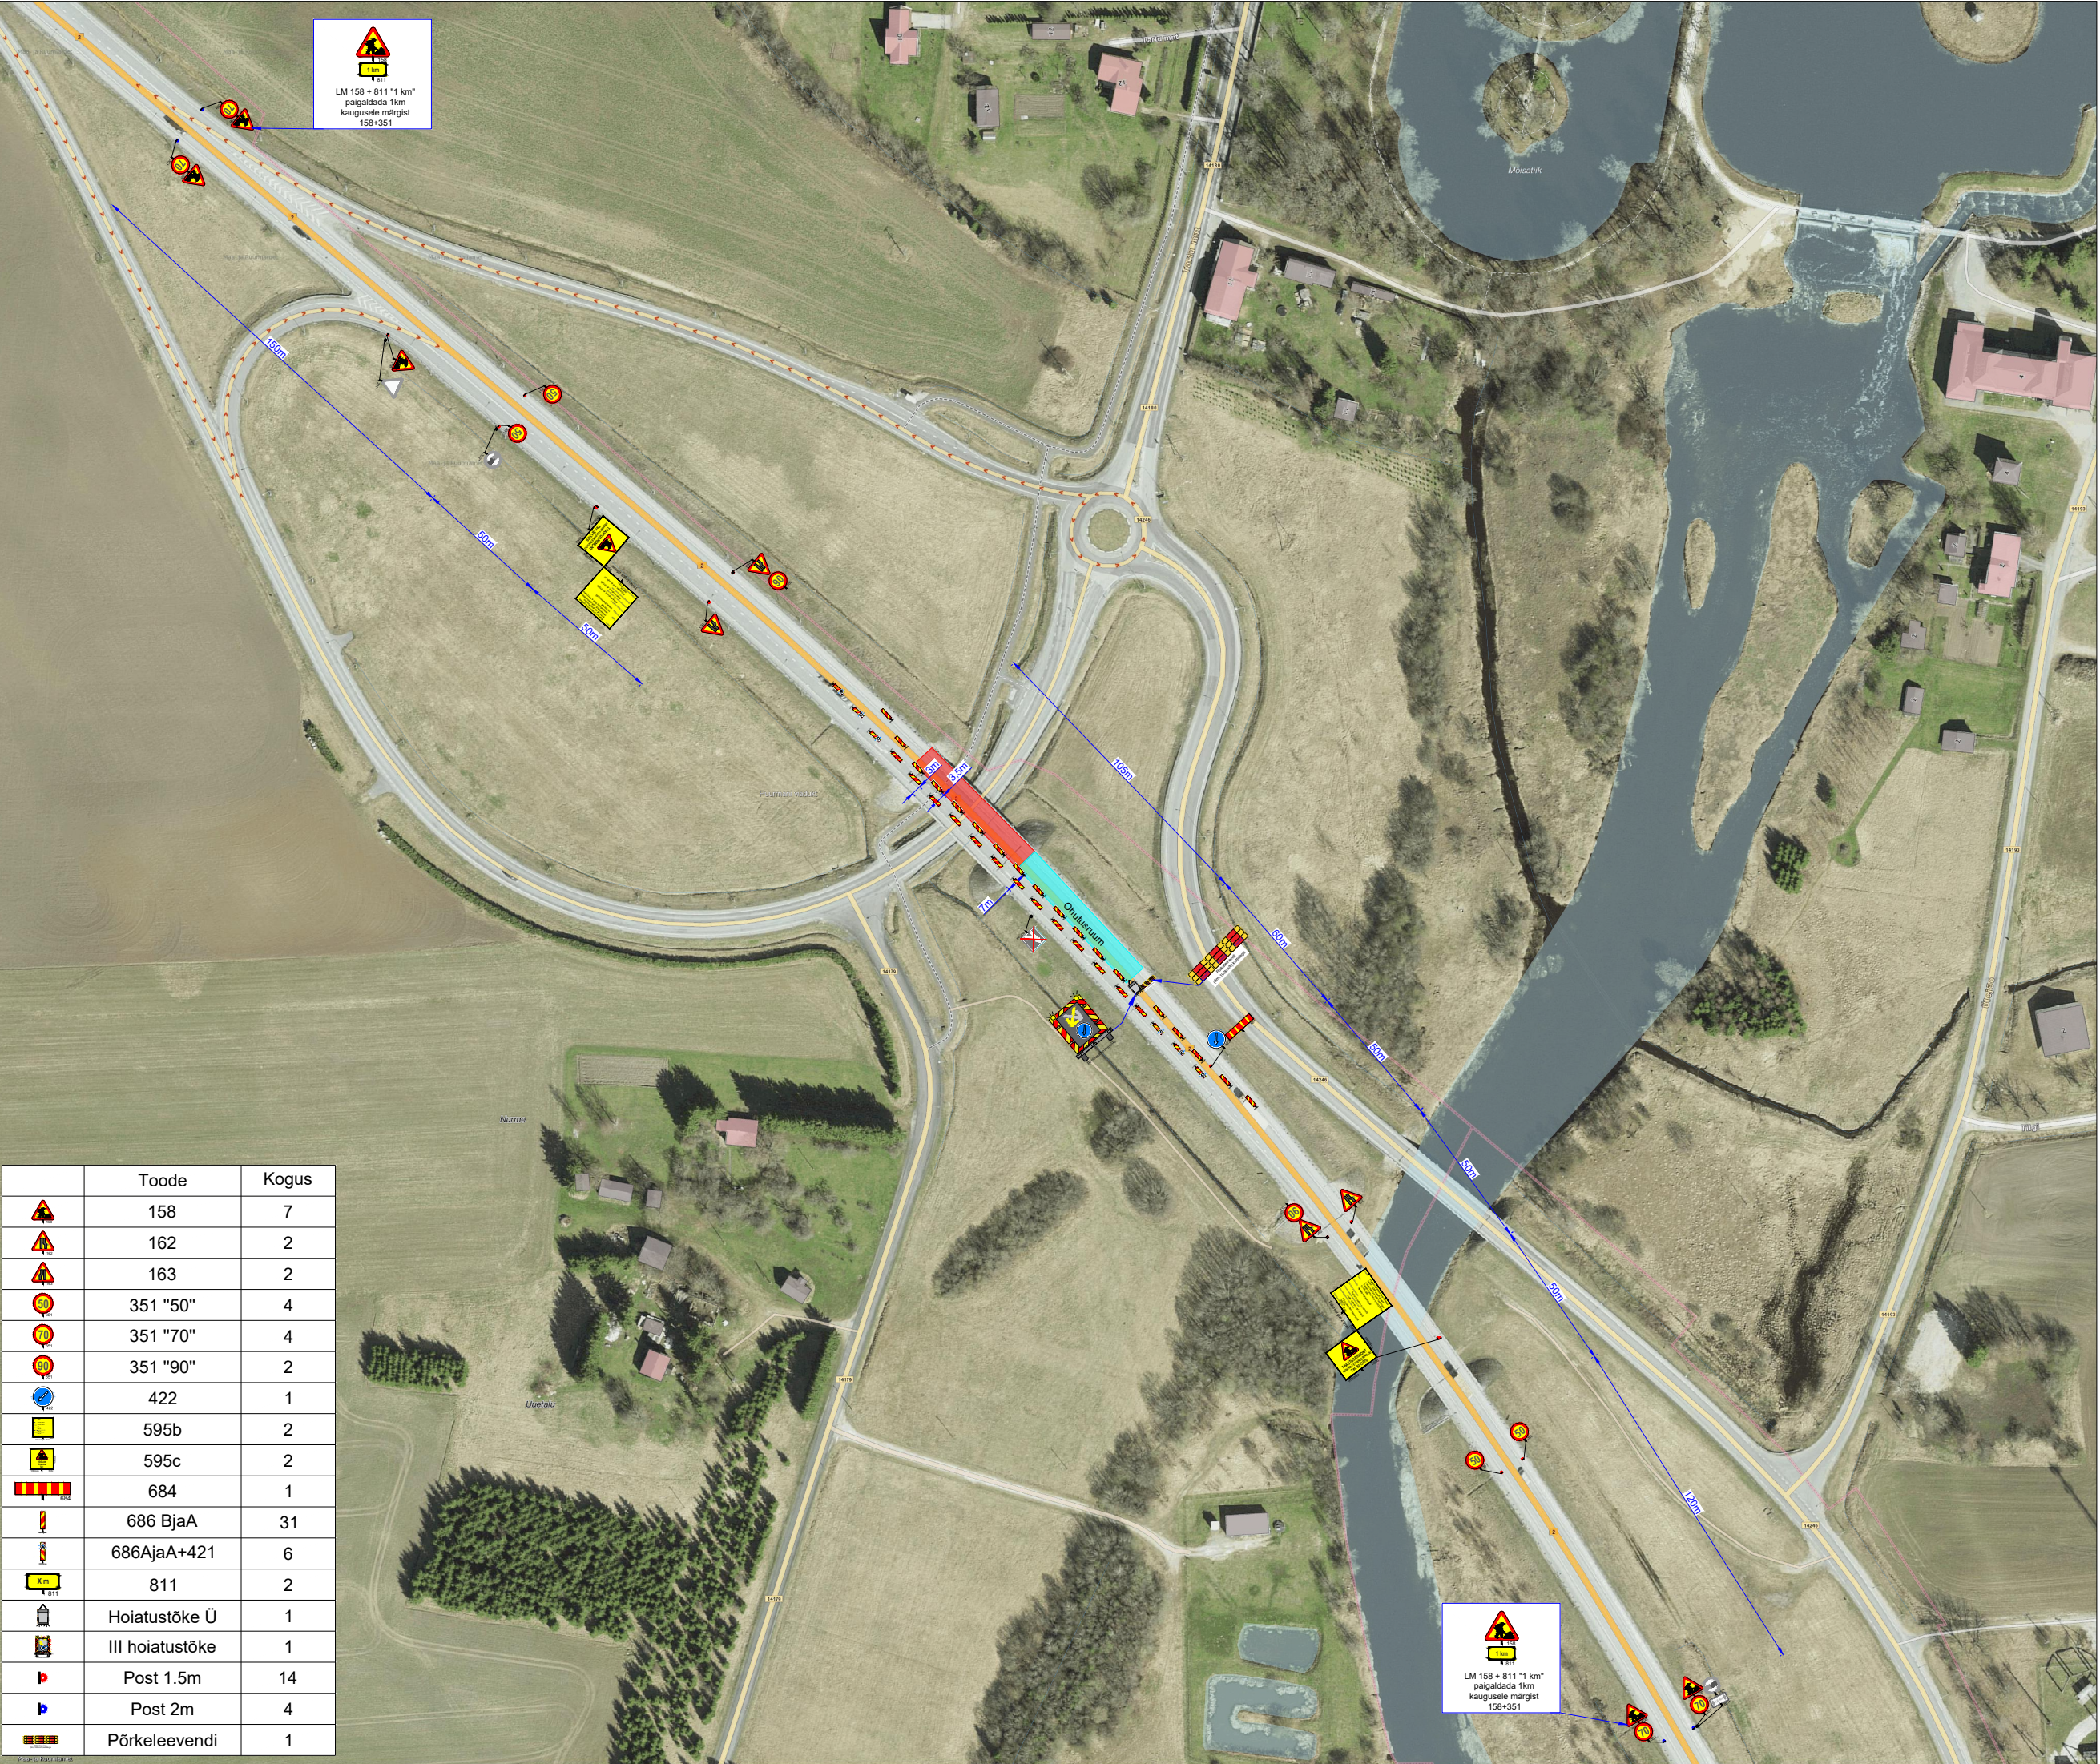

	Toode	Kogus
	158	7
	162	2
	163	2
	351 "50"	4
	351 "70"	4
	351 "90"	2
	422	1
	595b	2
	595c	2
	684	1
	686 BjaA	31
	686AjaA+421	6
	811	2
	Hoiatustöke Ü	1
	III hoiatustöke	1
	Post 1.5m	14
	Post 2m	4
	Pörkeleevendi	1