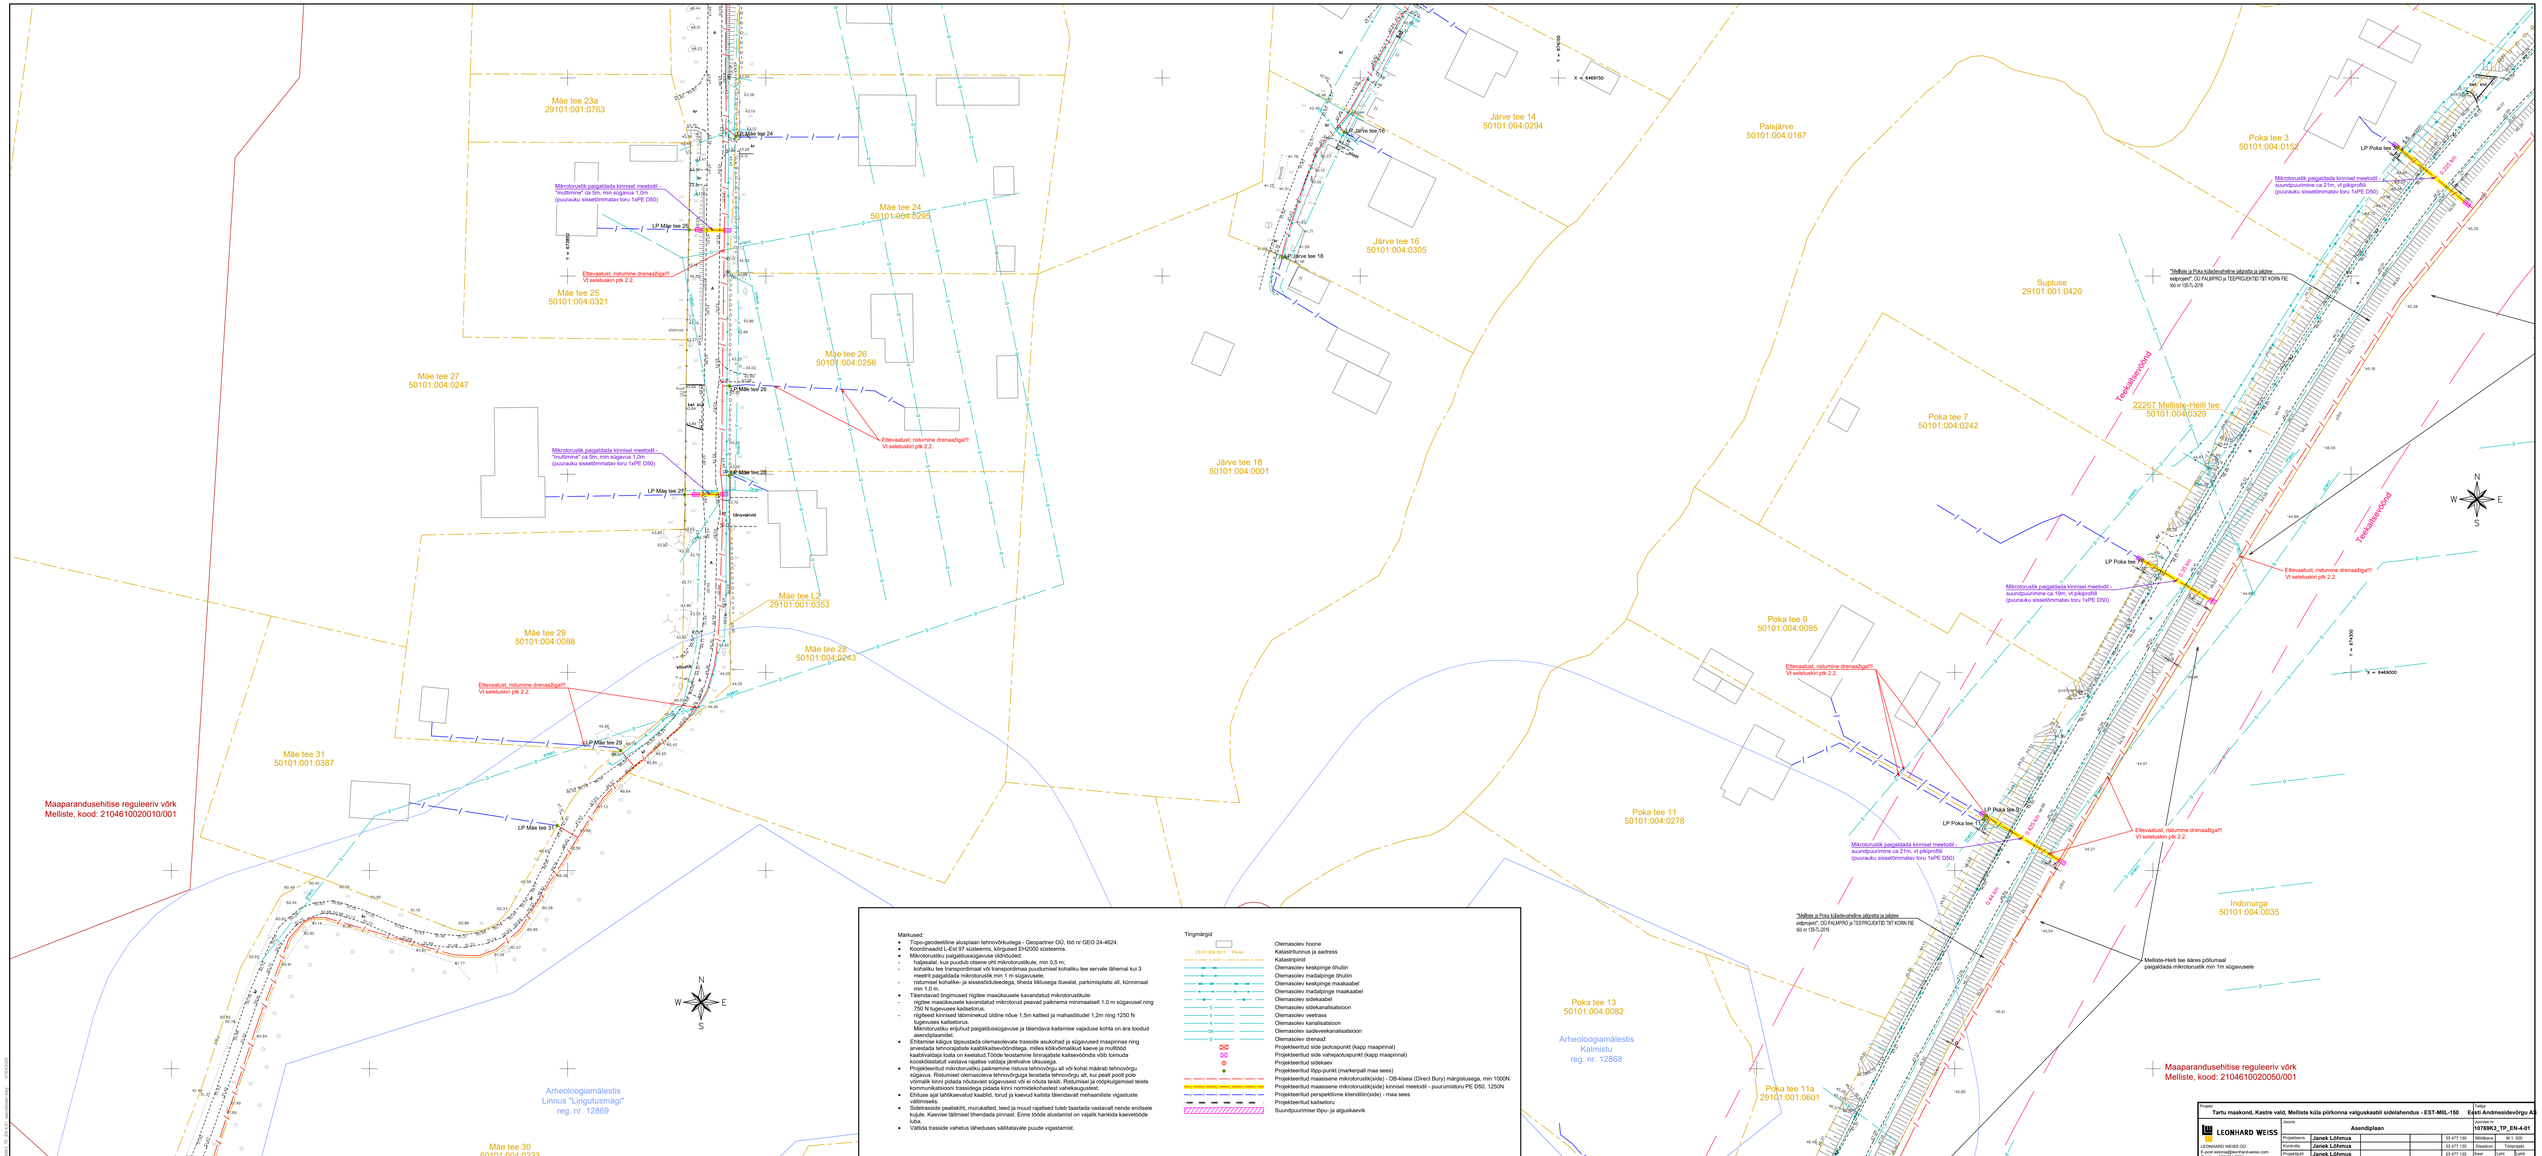

Märkused:

- Topo-geodeetiline alusplaan tehnovõrkudega - Geopartner OÜ, töö nr GEO 24-4624.
- Koordinaadid L-Est 97 süsteemis, kõrgused EH2000 süsteemis.
- Mikrotorustiku paigaldussügavuse üldnõuded:
  - haljasalal, kus puudub oluline ohtmikrotorustikule, min 0,5 m;
  - kohaliku tee transpordimaal või transpordimaa puudumisel kohaliku tee servale lähemal kui 3 meetrit paigaldada mikrotorustik min 1 m sügavusele;
  - risturnisel kohalike- ja sissesõiduteedega, theda liiklusega õuealal, parkimisplatsi all, künnimaal min 1,0 m.
- Täiendavad tingimused riigilee maaküsusele kavandatud mikrotorustikule:
  - riigilee maaküsusele kavandatud mikrotorud peavad paiknema minimaalselt 1,0 m sügavusel ning 750 N tugevuses kaitsetorus.
  - riigilteest kinnisel tõlmimekkud üldine nõue 1,5m kattest ja mahasõitudel 1,2m ning 1250 N tugevuses kaitsetorus.
    Mikrotorustiku erityihud paigaldussügavuse ja täiendava kaitsmise vajaduse kohta on ära toodud asendiplaanidel.
- Ehitamise käigus täpsustada olemasolevate trasside asukohad ja sügavused maapinnas ning arvestada tehnorajatiste kaablikaitsevööndiga, milles kõikvõimalikud kaeve ja mulltöid kaasõvolatja toeta on keelatud.Tööde teostamine liinirajatiste kaitsevööndis võib toimuda kooskõlastatult vastava rajatise valdaja järelvalve ükusega.
- Projekteeritud mikrotorustiku paikmemine ristuva tehnovõrgu all või kõrval määrab tehnovõrgu sügavus. Risturnisel olemasoleva tehnovõrguga teostada tehnovõrgu all, kui pealt poolt pole võimalik, kaevu rajamine tööde nõudeavad sulgeda liikluse või ei nõuda teisti. Risturnisel ja ristpiirugimisel teiste kommunikatsioonidega pöörata erilist tähelepanu kaitsmise vajadusele.
- Ehituse ajal lahtikaevatud kaablid, torud ja kaevud kahtla täiendavalt mehaanilisteeks vigastuste vältimiseks.
- Sidetrasside pealiskihi, murukatted, teed ja muud rajatised tuleb taastada vastavalt nende endisele kujule. Kaevise tälimisel tihendada pinnast. Enne tööde alustamist on vajalik hankida kaevetööde luba.
- Vältida trasside vahetus läheduses säilitatavate puude vigastamist.

Tingmärgid

- 37/01:004:0011 Pirita
- Olemasolev hoone
- Katastriüksuse piir
- Katastriüksuse ja aadress
- Katastripiirid
- Olemasolev keskpinge õhuliin
- Olemasolev madalpinge õhuliin
- Olemasolev keskpinge maakaabel
- Olemasolev madalpinge maakaabel
- Olemasolev sidekaabel
- Olemasolev sidekanalisatsioon
- Olemasolev veetrass
- Olemasolev kanalisatsioon
- Olemasolev saadevesikanalisatsioon
- Olemasolev drenaaž
- Projekteeritud side jaotuspunkt (kapp maapinnal)
- Projekteeritud side vahejaotuspunkt (kapp maapinnal)
- Projekteeritud sidekaev
- Projekteeritud tipp-punkt (markerpaili maa sees)
- Projekteeritud maasisene mikrotorustik(side) - DB-klassi (Direct Bury) märgistusega, min 1000N
- Projekteeritud maasisene mikrotorustik(side) kinnisel meetodil - puurumistoru PE D50, 1250N
- Projekteeritud perspektiivne klendiliin(side) - maa sees
- Projekteeritud kaitsetoru
- Suundpuurimise lõpu- ja alguskaevik

Projekt:	Tartu maakond, Kastre vald, Melliste küla piirkonna valgustuskaabli sidelahendus - EST-MSL-150					Tellija:	Eesti Andmesidevõrgu AS
LEONHARD WEISS	Joonis:	Asendiplaan				Joonise nr:	107859K3_TP_EN-4-01
LEONHARD WEISS OÜ	Projekteeris:	Janek Lõhmus			53 477 135	Mõõtkava:	M 1: 500
Tel: +372 667 2200	Kontrollis:	Janek Lõhmus			53 477 135	Staadium:	Tööjoonis
Telefon +372 667 2265	Projektijuht:	Janek Lõhmus			53 477 135	Kood:	Leht: / Lehti:
Registrikood 12083348						1317	3 / 4

107859K3_TP_EN-4-01_asendiplaan.dwg, 07/04/2023