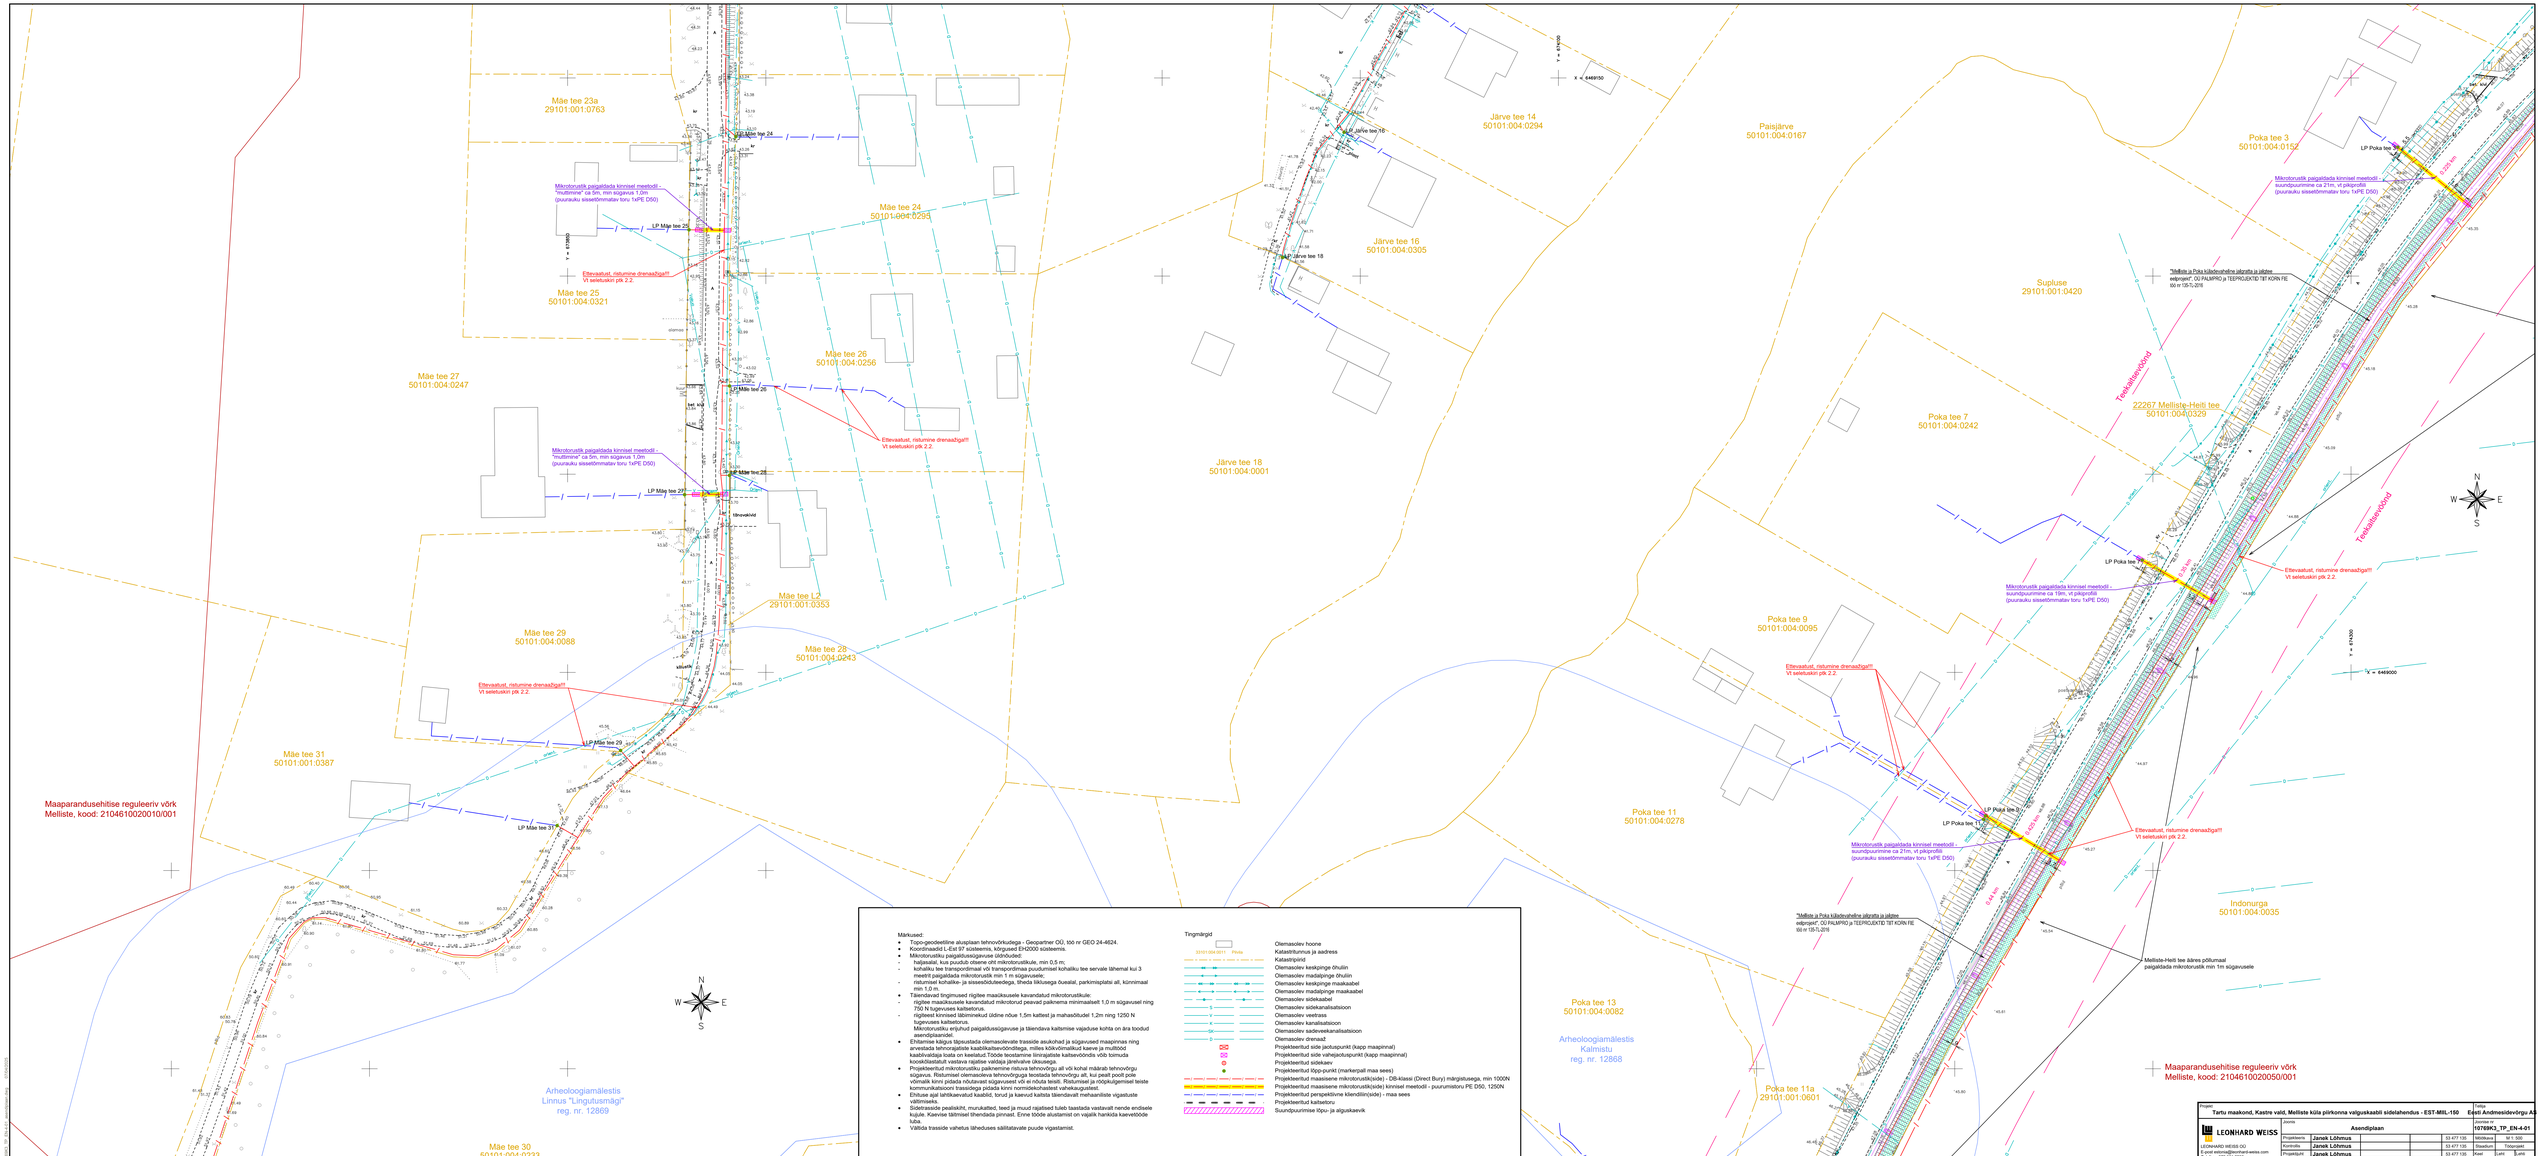
Mäe tee 23a
29101:001:0763
Mäe tee 24
50101:004:0295
Mäe tee 25
50101:004:0321
Mäe tee 26
50101:004:0256
Mäe tee 27
50101:004:0247
Mäe tee 29
50101:004:0088
Mäe tee 31
50101:001:0387
Mäe tee L2
29101:001:0353
Mäe tee 28
50101:004:0243
Mäe tee 30
50101:004:0233
Järve tee 14
50101:004:0294
Järve tee 16
50101:004:0305
Järve tee 18
50101:004:0001
Paisjärve
50101:004:0167
Supluse
29101:001:0420
Poka tee 3
50101:004:0152
Poka tee 7
50101:004:0242
Poka tee 9
50101:004:0095
Poka tee 11
50101:004:0278
Poka tee 13
50101:004:0082
Poka tee 11a
29101:001:0601
22267 Melliste-Heili tee
50101:004:0329
Indonurga
50101:004:0035
Tiivonkõrd
Teeäärsed rohud
Maaparandusehitise regueeriv võrk
Melliste, kood: 2104610020010/001
Maaparandusehitise regueeriv võrk
Melliste, kood: 2104610020050/001
Arheoloogiamälestis
Linnus "Lingutusmägi"
reg. nr. 12869
Arheoloogiamälestis
Kalmistu
reg. nr. 12868
Ettevaatust, risturnine drenaažiga!!! Vt seletuskiri plk 2.2.
Mikrotorustik paigaldada kinnisel meetodil - "mutttorine" ca 5m, min sügavus 1,0m (puurauku sissetõmmatav toru 1xPE D50)
Mikrotorustik paigaldada kinnisel meetodil - suundpuurimine ca 21m, vt pikiprofiil (puurauku sissetõmmatav toru 1xPE D50)
"Melliste ja Poka küladevaheline jalgrata ja jalgtee eelprojekt", OÜ PALMPRO ja TEEPROJEKTID TIIT KORN FIE 00.nr 09/1-2016
LP Mäe tee 24
LP Mäe tee 25
LP Mäe tee 26
LP Mäe tee 27
LP Mäe tee 28
LP Mäe tee 29
LP Mäe tee 31
LP Järve tee 16
LP Järve tee 18
LP Poka tee 3
LP Poka tee 7
LP Poka tee 9
LP Poka tee 11
LP Poka tee 13
Y = 6476000
X = 6469150
Y = 6474300
X = 6469000
Melliste-Heili tee ääres põllumaal paigaldada mikrotorustik min 1m sügavusele
Tee 22267 Melliste-Heili tee
Tee 22267 Melliste-Heili tee
Tee 22267 Melliste-Heili tee