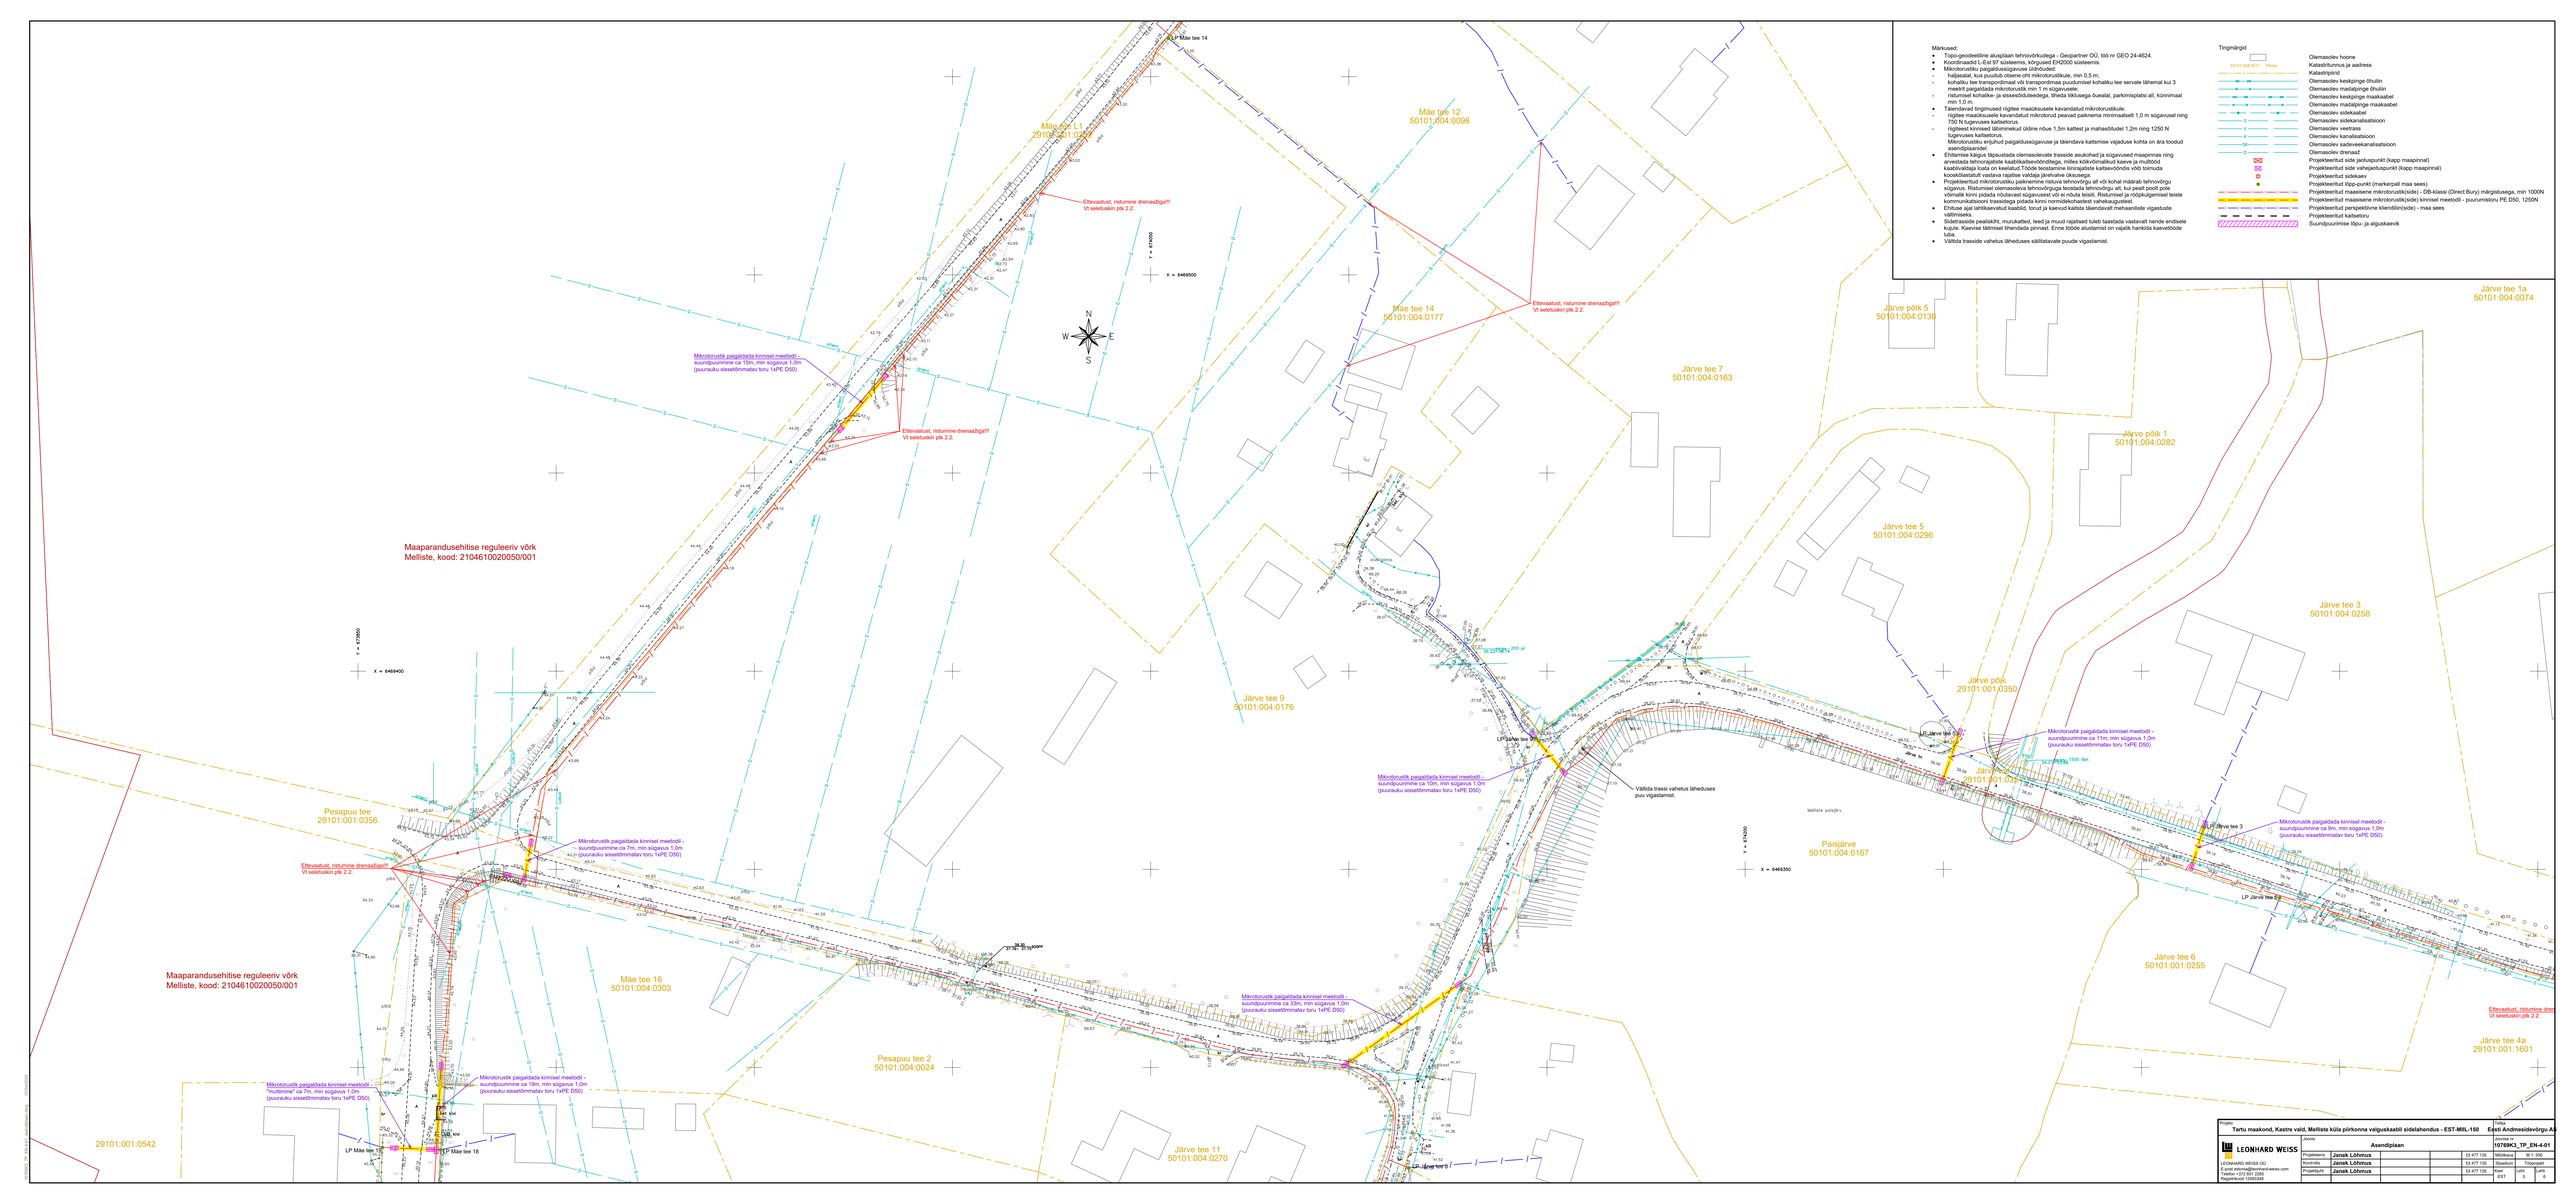
Märkused:
• Topo-geodeetiline alusplaan tehnovõrkudega - Geopartner OÜ, töö nr GEO 24-4624.
• Koordinaadid L-Est 97 süsteemis, kõrgused EH2000 süsteemis.
• Mikrotorustiku paigaldusjuhtmete üldnõudeid:
- haljasalal, kus puudub otsene oht mikrotorustikule, min 0,5 m;
- kohaliku tee transpordimaal või transpordimaa puudumisel kohaliku tee servale lähemal kui 3 meetrit paigaldada mikrotorustik min 1 m sõiguvuselt;
- ristumisel kohalike- ja sisesõidukeedega, lifheda liiklusega õuealal, parkimisplatsi all, künnimaal min 1,0 m.
• Täiendavad tingimused riigitee maaküsusele kavandatud mikrotorustikule:
- riigitee maaküsusele kavandatud mikrolorud peavad paiknema minimaalselt 1,0 m sügavusel ning 750 N tugevuses kaitsetorus.
- riigiteest kinnised läbiminekud üldine nõue 1,5m kattest ja mahasõidudel 1,2m ning 1250 N tugevuses kaitsetorus.
Mikrotorustiku enijuhud paigaldussügavuse ja läbendava kaitsmise vajaduse kohta on ära toodud asendiplaanidel.
• Ehitamise käigus täpsustada olemasolevate trasside asukohad ja sügavused maapinnas ning arvestada tehnoloogiliste kaitsikaitsevõimdlega, milles kõikvõimalikud kaeve ja mulltööd kaabliviidaja loata on keelatud.Tööde teostamine liinirajatiste kaitsevööndis võib toimuda ainult kaabliviidaja kirjalikul nõusolekul ja tema järelvalve all.
• Projekteeritud mikrotorustiku paikneva ristuva tehnovõrgu all või kohal määrab tehnovõrgu sügavus. Ristumisel olemasoleva tehnovõrguga teostada tehnovõrgu all, kui pealt poolt pole võimalik kinni pidada nõutavast sügavusest või ei nõuda teiselt. Ristumisel ja rööpkuitgemisel teiste kommunikatsioonid trassidega pidada kinni normidekohastest vahekaugustest.
• Ehituse ajal lahtikaevatud kaablid, torud ja kaevud kaitsta täiendavalt mehaanilise vigastuste vältimiseks.
• Söderstaside pealiskihi, murukatted, teed ja muud rajatised tuleb taastada vastavalt nende endisele kujule. Kaevise täitmisel tihendada pinnast. Enne tööde alustamist on vajalik hankida kaevetööde luba.
• Vältida trasside vahetus läheduses säilitatavate puude vigastamist.

Tingmärgid
29101:004:0011 - Piirde
Olemasolev hoone
Katastriüksuse ja aadress
Katastripiirid
Olemasolev keskpinge õhuliin
Olemasolev madalpinge õhuliin
Olemasolev keskpinge maakaabel
Olemasolev madalpinge maakaabel
Olemasolev sidekaabel
Olemasolev sidekanalisatsioon
Olemasolev veetrass
Olemasolev kanalisatsioon
Olemasolev sadeveekanalisatsioon
Olemasolev drenaaž
Projekteeritud side jaotuspunkt (kapp maapinnal)
Projekteeritud side vahejaotuspunkt (kapp maapinnal)
Projekteeritud sidekaev
Projekteeritud tõpp-punkt (markerpall maa sees)
Projekteeritud maasisene mikrotorustik(side) - DB-klassi (Direct Bury) märgistusega, min 1000N
Projekteeritud maasisene mikrotorustik(side) kinnised meetodil - puurumistoru PE D50, 1250N
Projekteeritud perspektiivne kliendiliin(side) - maa sees
Projekteeritud kaitsetoru
Suunduurimise lõpu- ja alguskaevik

Mäe tee 11
29101:001:0525
Mäe tee 12
50101:004:0098
Mäe tee 14
50101:004:0177
Järve põik 5
50101:004:0136
Järve tee 7
50101:004:0163
Järve põik 1
50101:004:0282
Järve tee 1a
50101:004:0074
Järve tee 5
50101:004:0296
Järve tee 3
50101:004:0258
Järve põik
29101:001:0350
Järve põik
29101:001:0351
Järve tee 9
50101:004:0176
Pesapuu tee
29101:001:0356
Mäe tee 16
50101:004:0303
Pesapuu tee 2
50101:004:0024
Järve tee 11
50101:004:0270
Paisjärve
50101:004:0167
Järve tee 6
50101:001:0255
Järve tee 4a
29101:001:1601
29101:001:0542
Maaparandusehitise reguleeriv võrk
Melliste, kood: 21046100200050/001
Maaparandusehitise reguleeriv võrk
Melliste, kood: 21046100200050/001
Ettevaatust, ristumine drenaažiga!!! Vt seletuskiri ptk 2.2.
Mikrotorustik paigaldada kinnisel meetodil - suunduurimine ca 15m, min sügavus 1,0m (puurauku sissetõmmatav toru 1xPE D50)
Mikrotorustik paigaldada kinnisel meetodil - suunduurimine ca 7m, min sügavus 1,0m (puurauku sissetõmmatav toru 1xPE D50)
Mikrotorustik paigaldada kinnisel meetodil - suunduurimine ca 10m, min sügavus 1,0m (puurauku sissetõmmatav toru 1xPE D50)
Mikrotorustik paigaldada kinnisel meetodil - suunduurimine ca 11m, min sügavus 1,0m (puurauku sissetõmmatav toru 1xPE D50)
Mikrotorustik paigaldada kinnisel meetodil - suunduurimine ca 9m, min sügavus 1,0m (puurauku sissetõmmatav toru 1xPE D50)
Mikrotorustik paigaldada kinnisel meetodil - suunduurimine ca 33m, min sügavus 1,0m (puurauku sissetõmmatav toru 1xPE D50)
Mikrotorustik paigaldada kinnisel meetodil - suunduurimine ca 19m, min sügavus 1,0m (puurauku sissetõmmatav toru 1xPE D50)
Mikrotorustik paigaldada kinnisel meetodil - "multimine" ca 7m, min sügavus 1,0m (puurauku sissetõmmatav toru 1xPE D50)
Vältida trassi vahetus läheduses puu vigastamist.
LP Mäe tee 14
LP Mäe tee 12
LP Mäe tee 11
LP Järve tee 1
LP Järve tee 3
LP Järve tee 5
LP Järve tee 7
LP Järve tee 9
LP Järve tee 11
LP Mäe tee 16
LP Mäe tee 18
TP Mäe tee 18
X = 6469500
Y = 6747000
X = 6469400
Y = 6748000
X = 6469350
Y = 6747420
Melliste põik2kv
Melliste põik1kv
Melliste põik2kv
Melliste põik1kv
Melliste põik2kv
Melliste põik1kv