0,4 kV kaabli läbindamine kinnisel meetodil

66001:005:1740
Tapa-Tartu 352,0-359,8 km

M_{hor}= 1:200
M_{vert}= 1:200

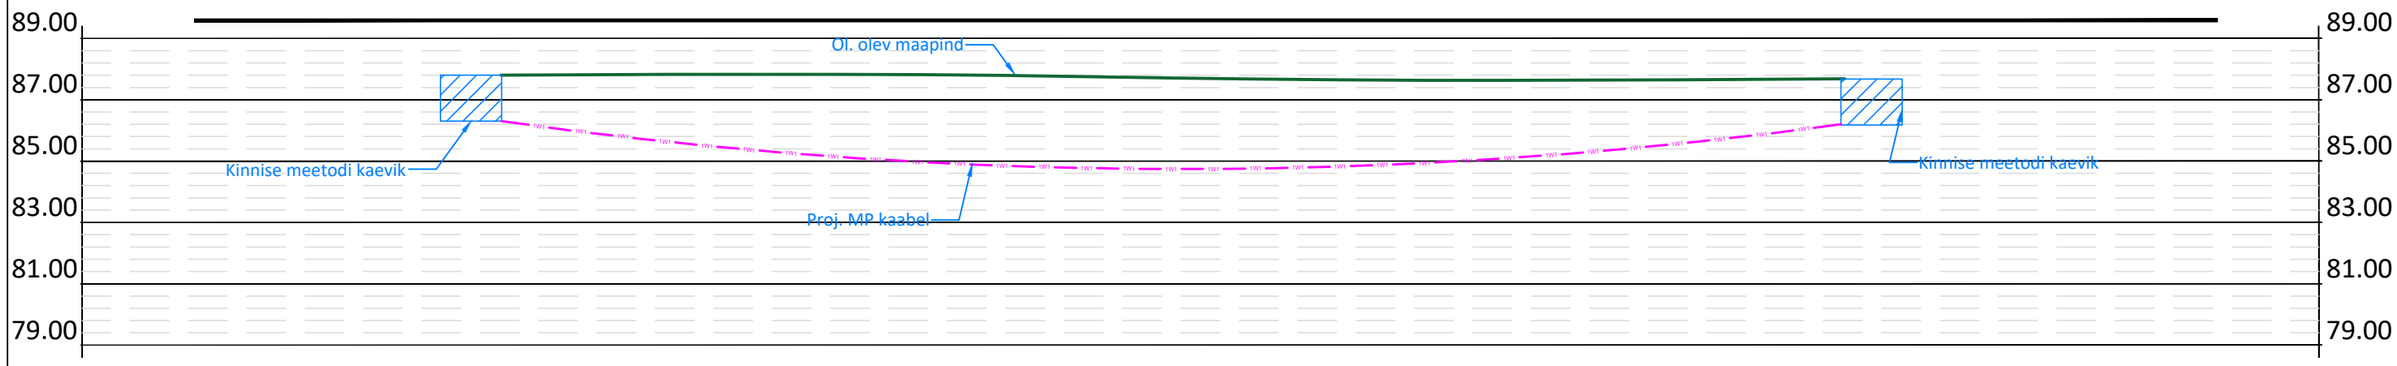

Märkused:
1. Paigaldatav toru peab olema tugevdatud plast- või terastoru
2. Suunamistäpsuse määrab ehitaja vastavalt töömasinale
3. Toru paigaldada allapoole jämedast materjalist teemullet
4. Enne kaevetööde algust taotleda tööde teostamise luba
5. Tehnovõrkude sügavused on orienteeruvad
6. Tehnovõrkude täpsed sügavused ja asukohad määrata surfimise teel

Tellija: Elektrilevi OÜ	STROMTEC	Aadress: Päevalille 2-2, Ülenurme, Tartumaa; 61714	Kuupäev: 27.05.2025
		MTR: TEL002388	Töö nr: 24-246
Töö nimetus:	Tapa-Tartu 352,0-359,8 km kinnistu liitumine, Edru küla, Väike-Maarja vald, Lääne-Viru maakond. LC3259 Tööprojekt	Reg. nr: 12688881	Joonise nr: 003
		Telefon: +372 553 4119	Mõõtkava: A2
		E-mail: tonis.kuusk@stromtec.ee	
		Projekteerija: Tõnis Kuusk; 55689833	
Joonise nimetus:	Ristmeväli 003	Kontrollis: Jaanus Kaldoja	