


# Isikliku kasutusõiguse seadmise plaan

IKÕ ala Pos nr (plaanil)	Kinnistu registriosa nr	Katastriüksuse tunnus, nimi ja sihtotstarve	Asukoht riigitee (nr ja nimi) suhtes (lõigu algus ja lõpp km)	IKÕ ala pindala ruutmeetrites m <sup>2</sup>
Pos 1	10127250	63901:001:4420 12108 Palade-Kõlunõmme tee Transpordimaa 100%	12108 Palade-Kõlunõmme tee kulgemine 0,02-0,13 km	ca 193

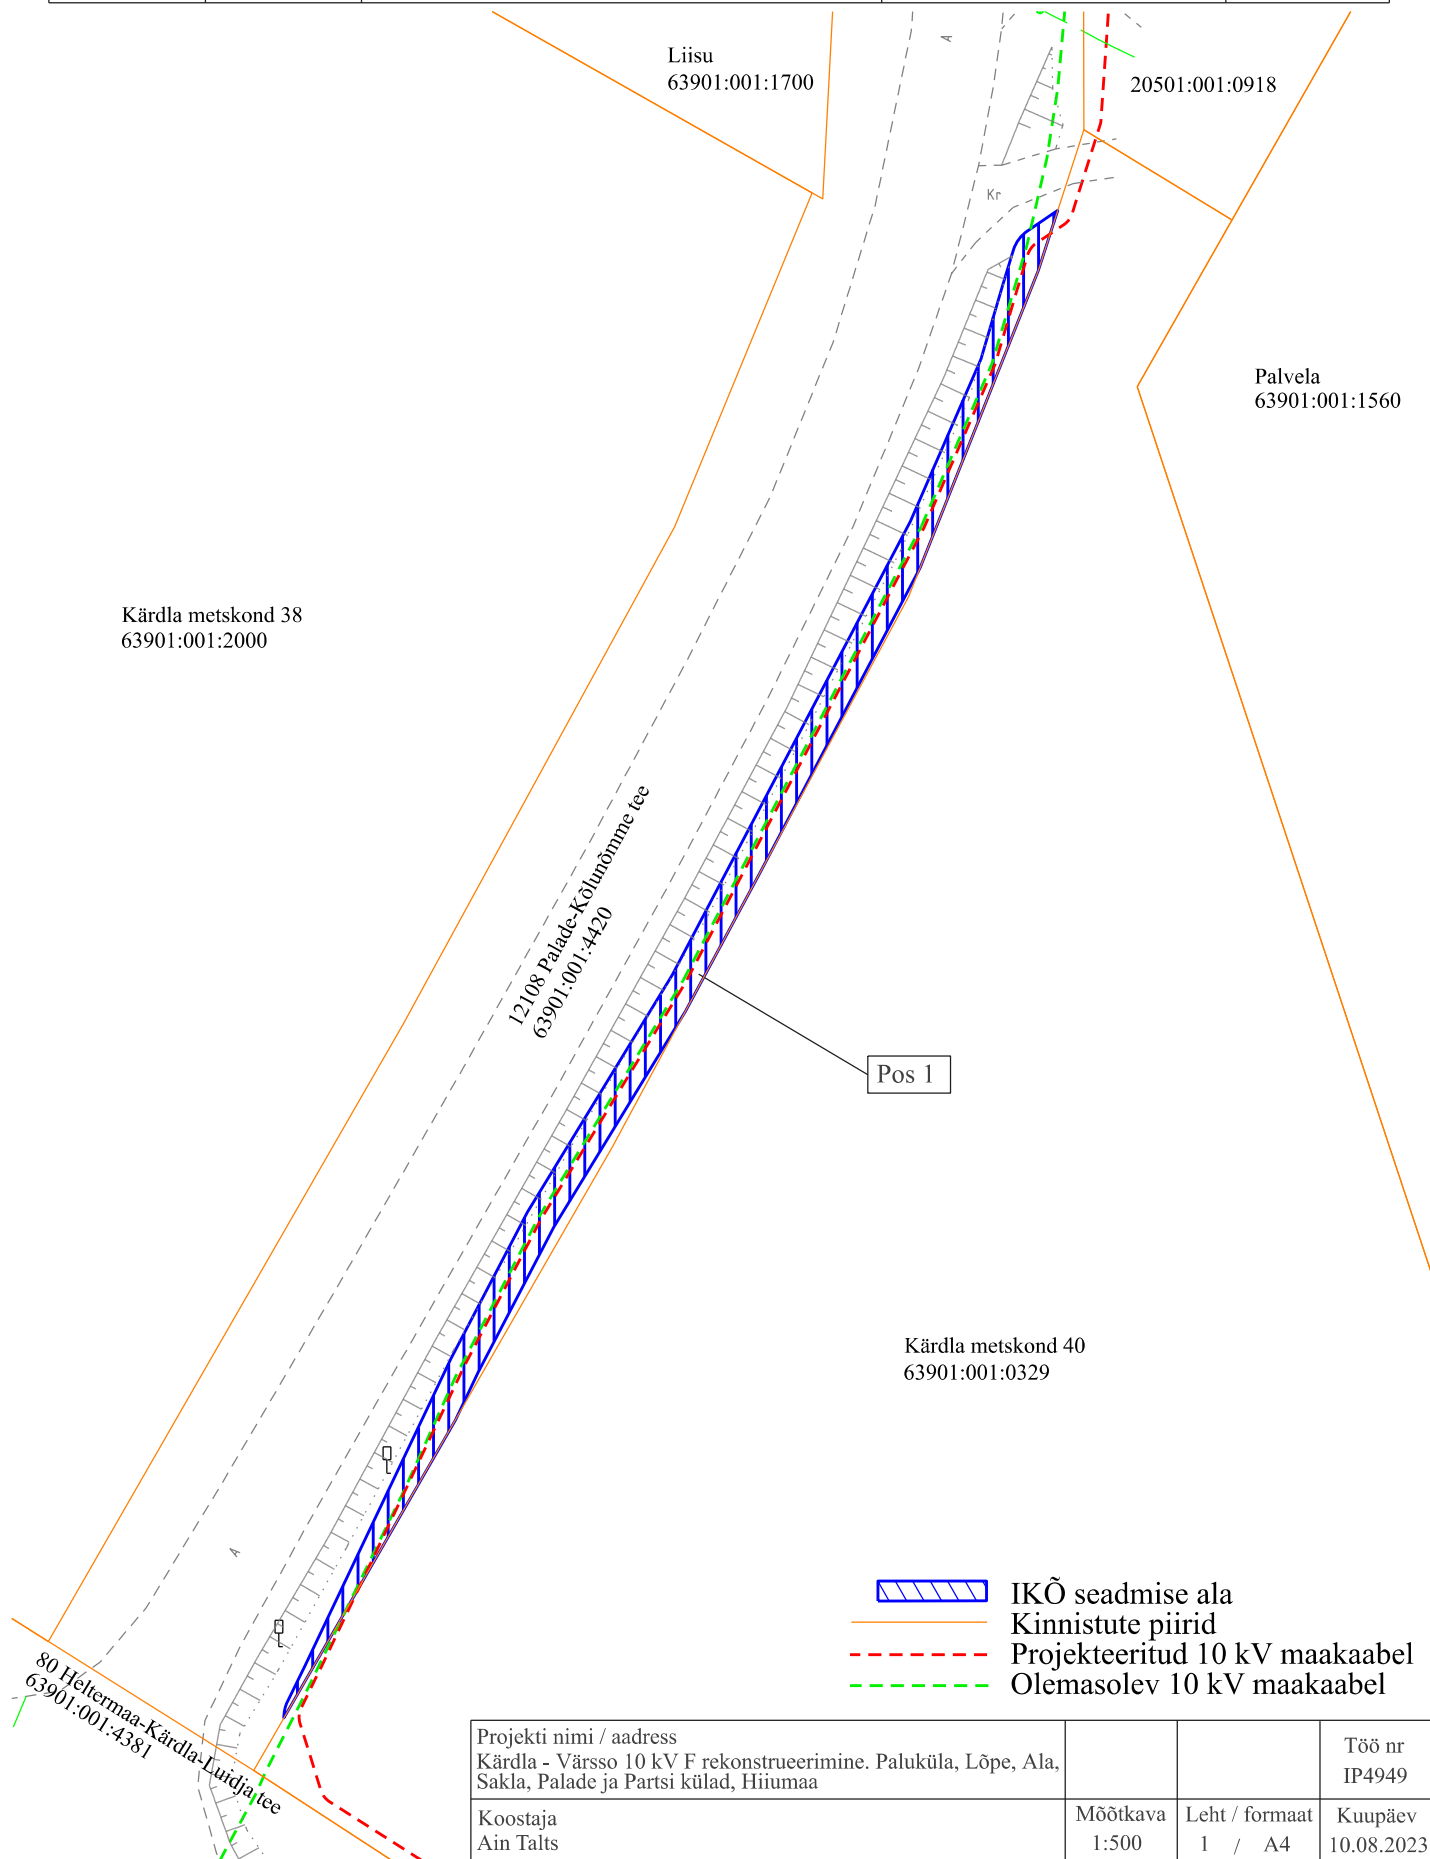

Projekti nimi / aadress Kärdla - Värssu 10 kV F rekonstrueerimine. Paluküla, Lõpe, Ala, Sakla, Palade ja Partsi külad, Hiiumaa			Töö nr IP4949
Koostaja Ain Talts	Mõõtkava 1:500	Leht / formaat 1 / A4	Kuupäev 10.08.2023