


# Joonis: 1



**KOOSKÖLASTATUD**  
 Transpordiamet  
 Jaak Saard, liikluskorraldaja  
 10.05.2024 a  
 Tingimustel  
 1. Liikluskorraldusvahendid paigaldada juhindudes EVS 613 nõuetest. Liikluse korraldamisel objektil juhinduda määrusest „Nõuded ajutisele liikluskorraldusele“ nr 43 ja juhendist „Riigiteede ajutine liikluskorraldus“ MA 2018-009.  
 2. Paigaldatavad ajutised liikluskorraldusvahendid valmistada 2. klassi valgustpeegeldava kilega. Liikluse korraldamisel riigiteel kasutada 2. suurusgrupi liikluskorraldusvahendeid.  
 4. **Piirangud ja kitsendused ei tohi kesta kauem, olla kehtestatud varem või pikemale teelõigile kui see on töö korraldamiseks vajalik.** Teavitama liikluspiirangutest Transpordiameti Tark Tee liikluspiirangute iseteeninduskeskkonnas, millele pääseb ligi Transpordiameti e-teeninduse kaudu. Teavitust tuleb saata vähemalt 2 ööpäeva enne piirangute kehtestamist.

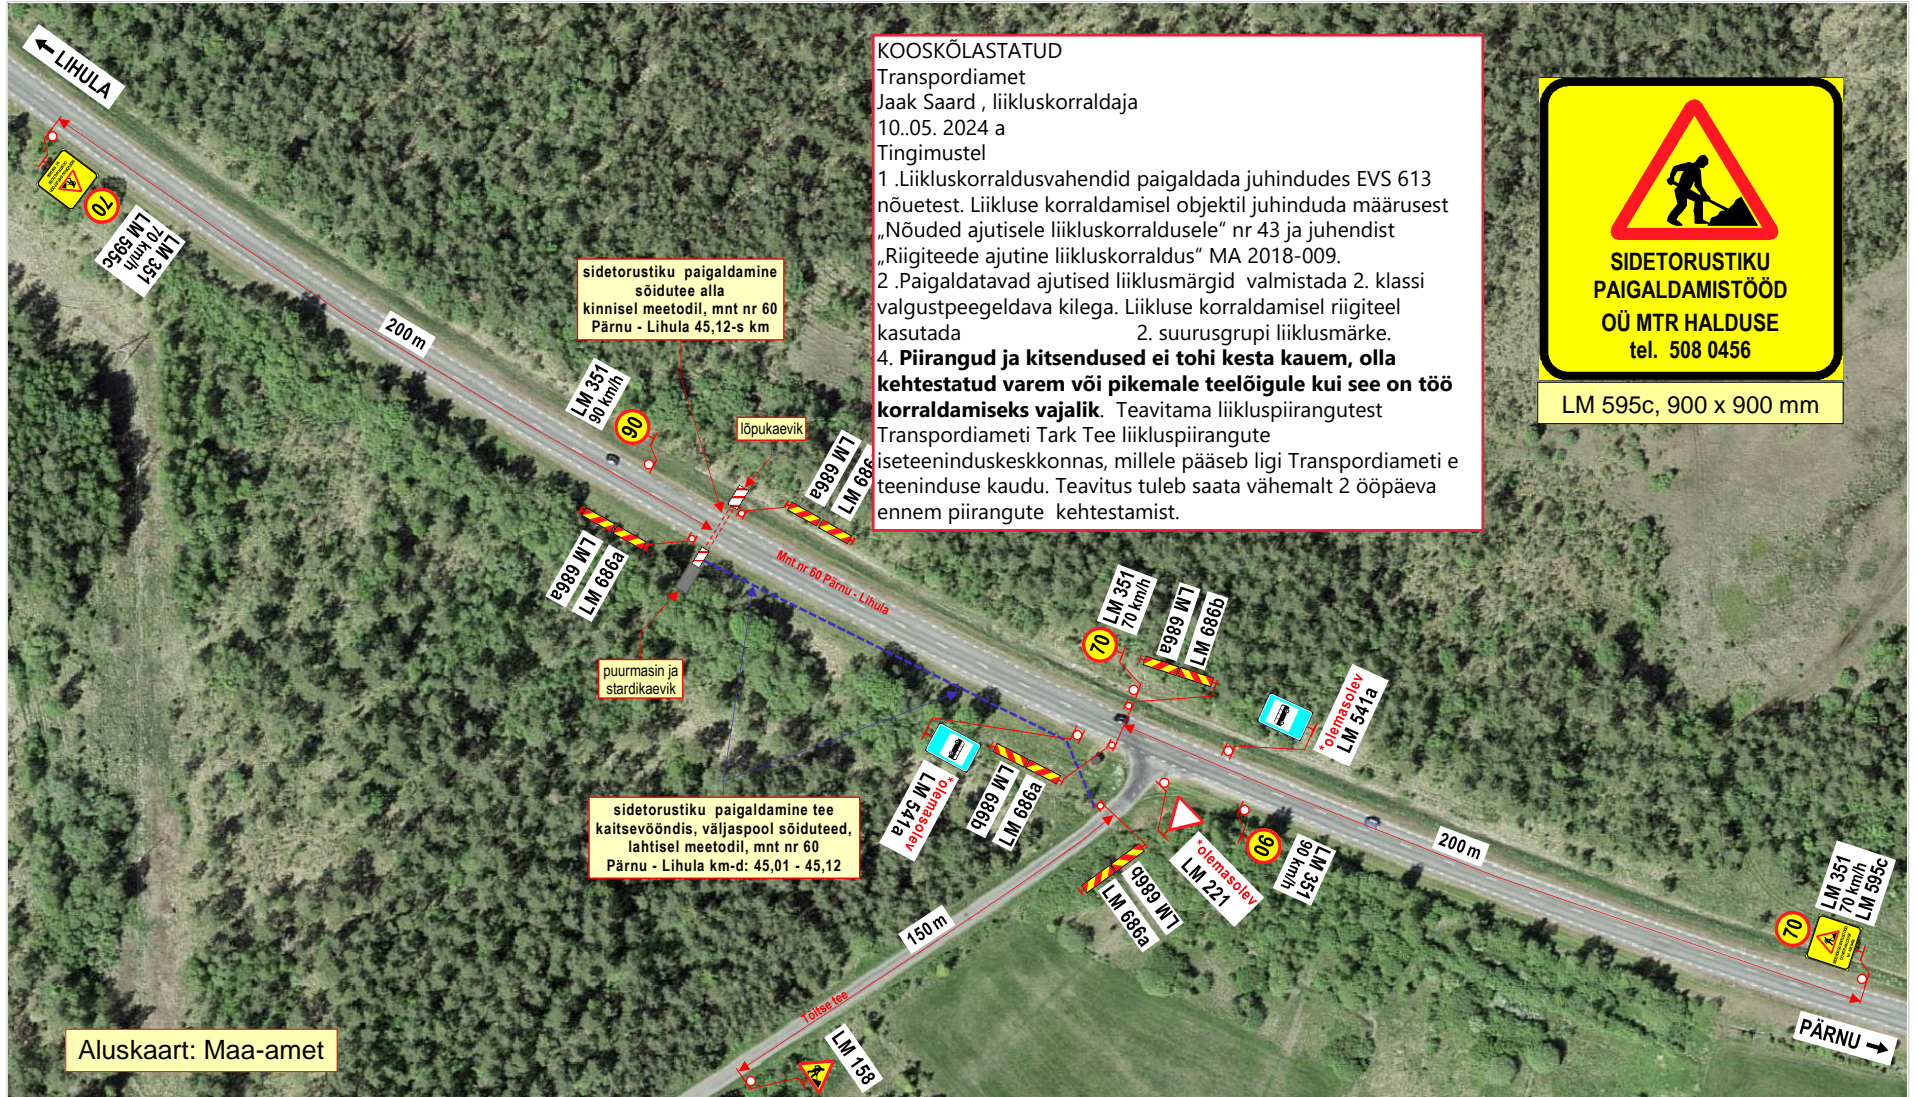

LM 595c, 900 x 900 mm

Aluskaart: Maa-amet

## Märkused:

- Teostatavad tööd: **side maakaabelliini ehitustööd.**
- Töid teostatakse tee kaitsevööndis, **peamiselt väljaspool sõiduteed.**
- Sõidutee alla paigaldatakse kaabel **kinnisel meetodil.**  
**Stardi- ja lõpukaevik** ning töödel kasutatav **ehitustehnika** asuvad **väljaspool sõiduteed.**
- Kasutada **II- suurusgrupi** liikluskorraldusvahendeid.
- Tööde tegemisest ja liikluspiirangutest teavitada liiklusjuhtimiskeskust (e-mail: [tmc@transpordiamet.ee](mailto:tmc@transpordiamet.ee)) või Transpordiametit **Tark Tee** liikluspiirangute iseteeninduskeskkonnas.  
 Teavitust saata **vähemalt 24 tundi** enne piirangu kehtestamist või tööde alustamist.
- Joonisel toodud ajutiste liikluskorraldusvahendite paigaldamisel, liikluse korraldamisel ja tööde teostamisel lähtuda majandus- ja taristuministri 13.07.2018 määrusest nr 43 Nõuded ajutisele liikluskorraldusele“.

## OÜ STOPP

Sepa 17 c, Tartu 51013  
 tel: 50 14 029  
 e-mail: [stoppoj@gmail.com](mailto:stoppoj@gmail.com)  
 MTR nr: **ELK000059**  
 vastutav isik: Sulev Sannik  
 kutsetunnistus nr **180686**



## LIIKLUSKORRALDUSE PROJEKT

### Tööde teostamise koht:

maantee nr 60 Pärnu - Lihula km-d: 45,01 - 45,12-s km,  
 Tõitse küla, Lääneranna vald, Pärnu maakond.

**Koostas:** M. Loost

**Töid teostab:** MTR Halduse OÜ, Väana 7, 11612 Tallinn

**Tööde algus:** .24.a. **Tööde lõpp:** .24.a.

**Ohutute liiklustingimuste tagamise eest tööpiirkonnas vastutab:**

tel : +372 508 0456

kuup:

allkiri: **TAIMO MÄLTON**