


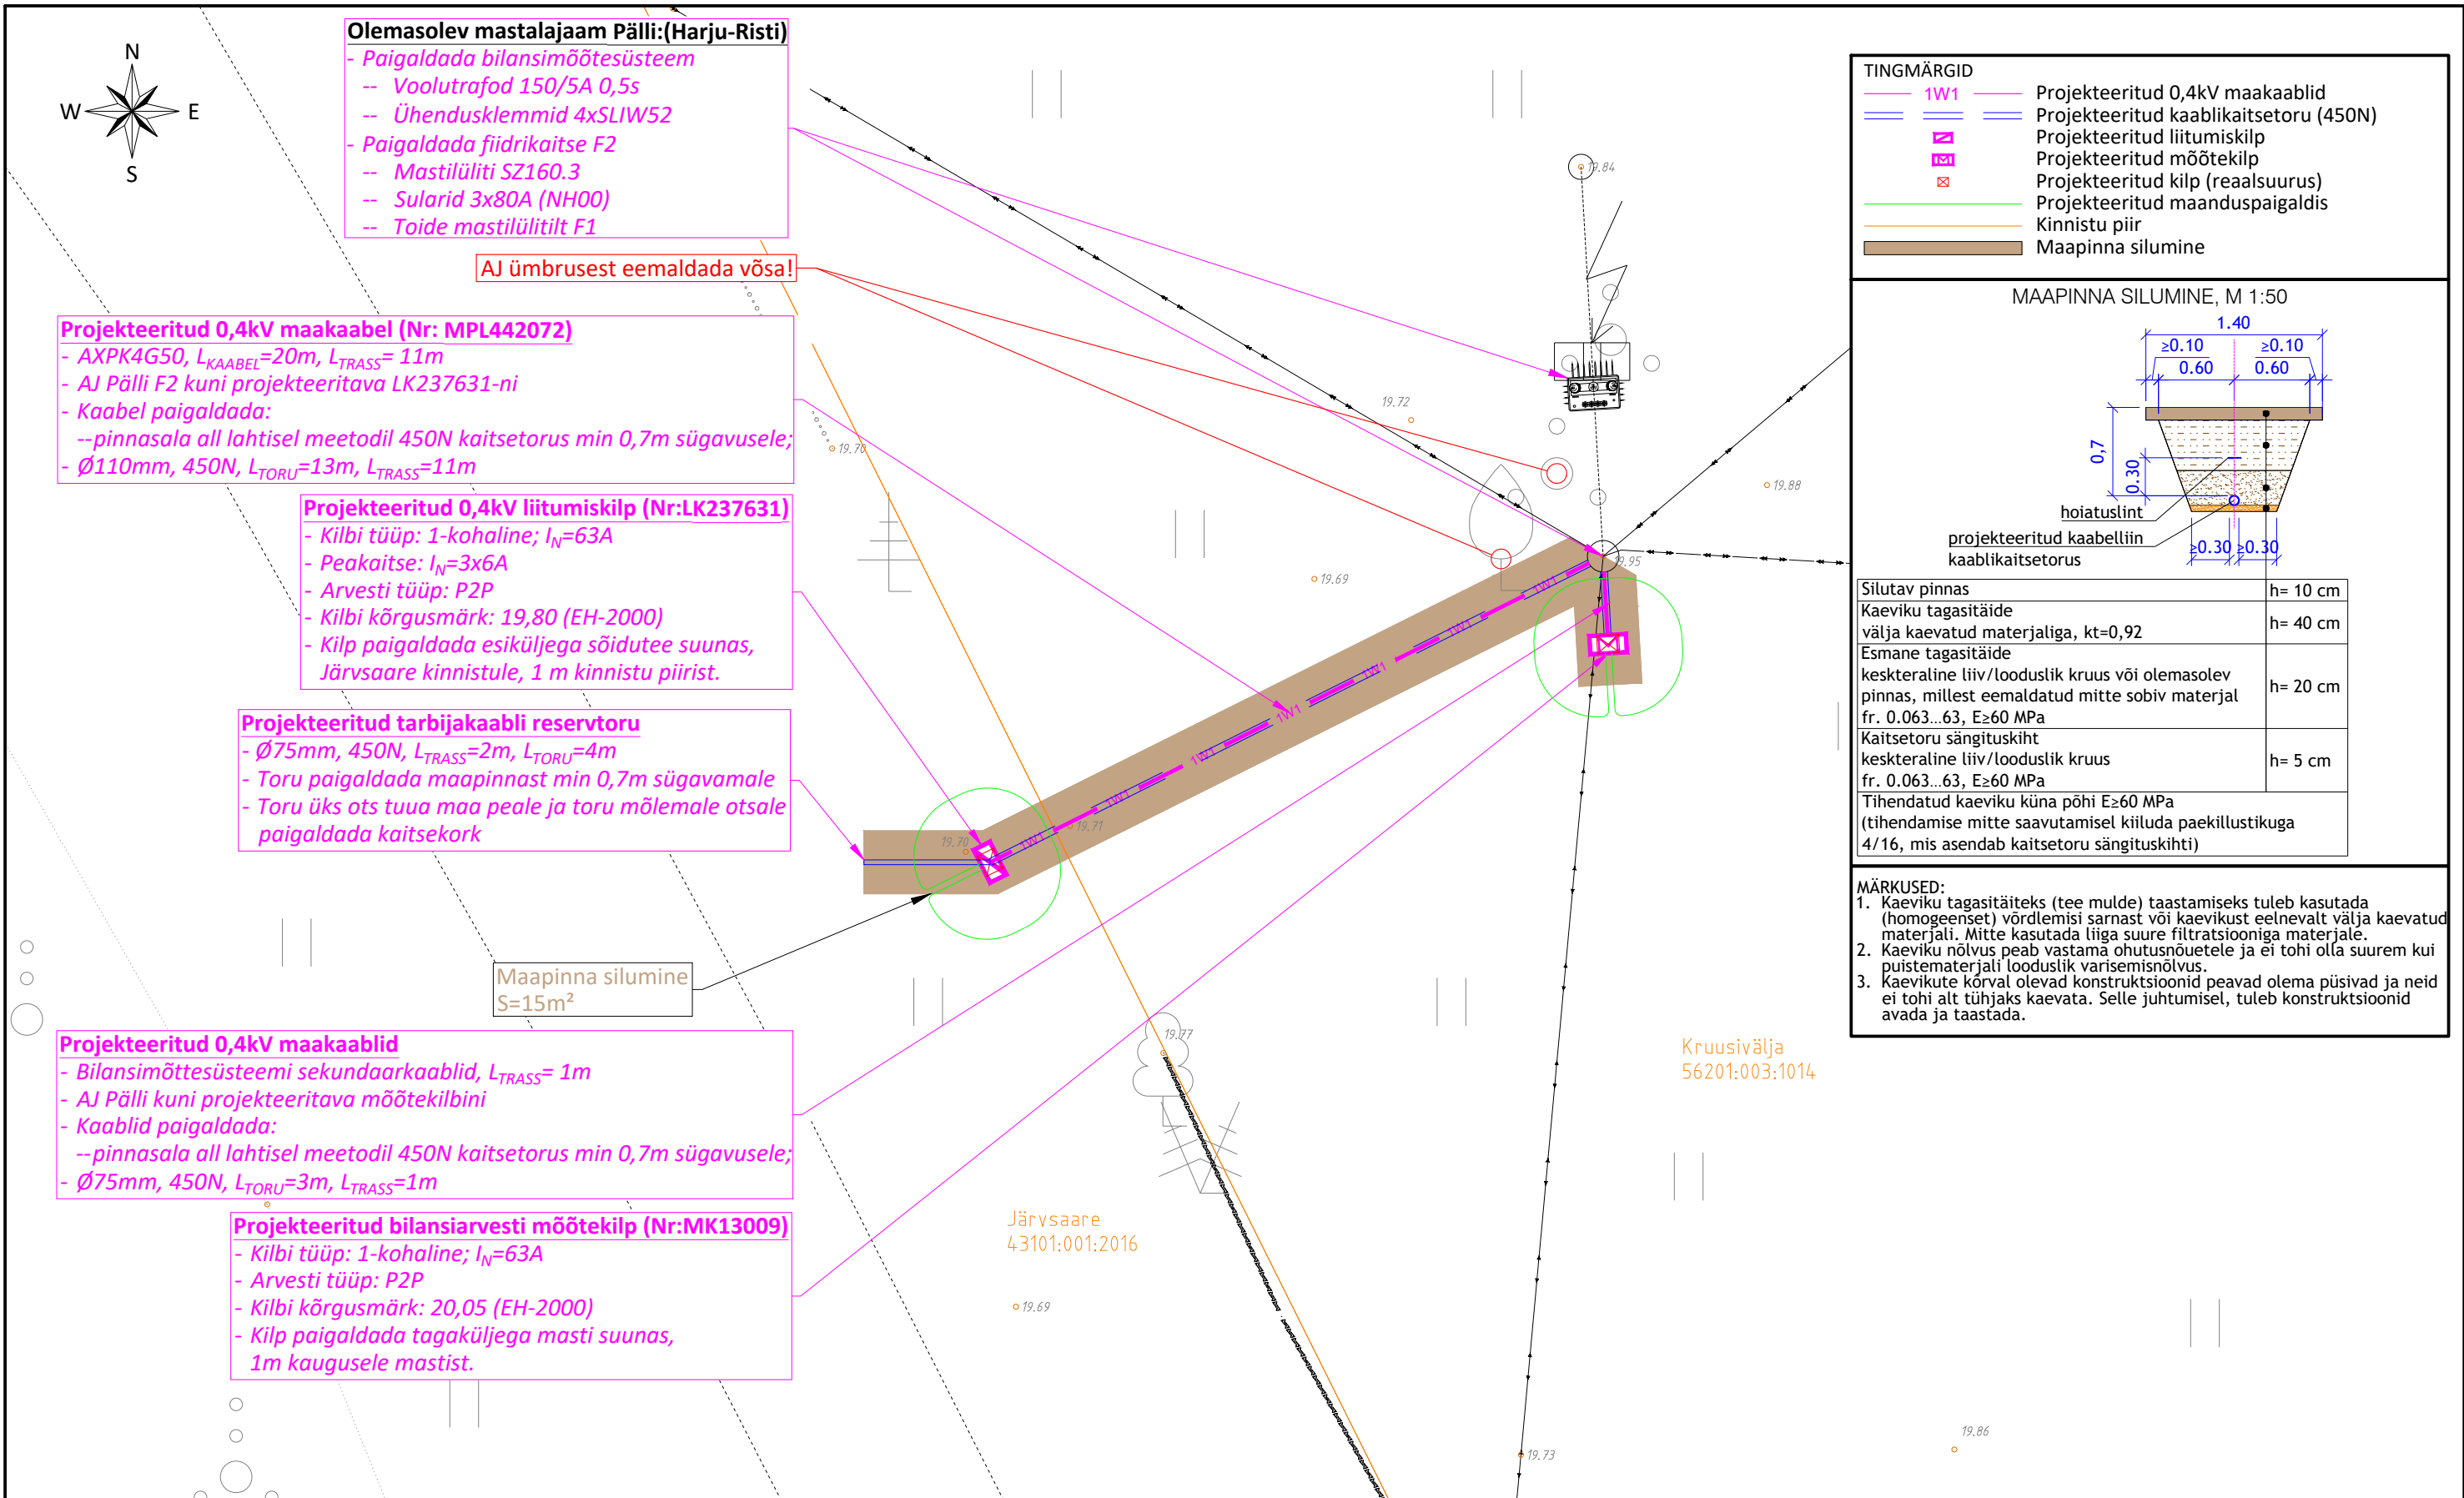

MÄRKUSED:

1. Projekt on koostatud lähtuvalt Elektrilevi OÜ lähteülesandest nr: 499456.

2. Projekti asendiplaani koostamiseks on kasutatud:

- Geodeetilist alusplaani: Geoalus OÜ; töö nr: 25-G383; kuupäev: 09.2025.

- Koordinaadid L-Est'97, kõrgused EH2000 süsteemis.

3. Kaablite paigaldamisel teiste tehnorajatiste kaitsetsoonides lähtuda vastava tehnorajatise kaitsevööndis tegutsemise korrast.

4. Kaablite ristumisel teiste tehnorajatiste trassidega tagada normide kohased vahekaugused.

Tellija: Elektrilevi OÜ			Joonis: Asendiplaan	Joonise nr. EL-01	Mõõtkava 1:100 / A3	Leht 1/1
Staadium	Tööprojekt		Töö nimetus: Järvisaare kinnistu liitumine elektrivõrguga	Muudatus		Kuupäev
Koostas	K. Peetmaa					
Kontrollis	I. Lillemäe					
Proj. kood	LC4156		Aadress:	E-SERVICE ELEKTRITÖÖD Salve 2a Tallinn 11612 Tel: (+372) 6 701 066 www.eservice.ee Elektritööde reg. nr.: EL10360030-0001		
Töö nr.	25_LH933950		Pae küla, Lääne-Harju vald, Harju maakond			
Kuupäev	03.10.2025		25_LH933950_TP_EL-01_Asend_251003_KP			