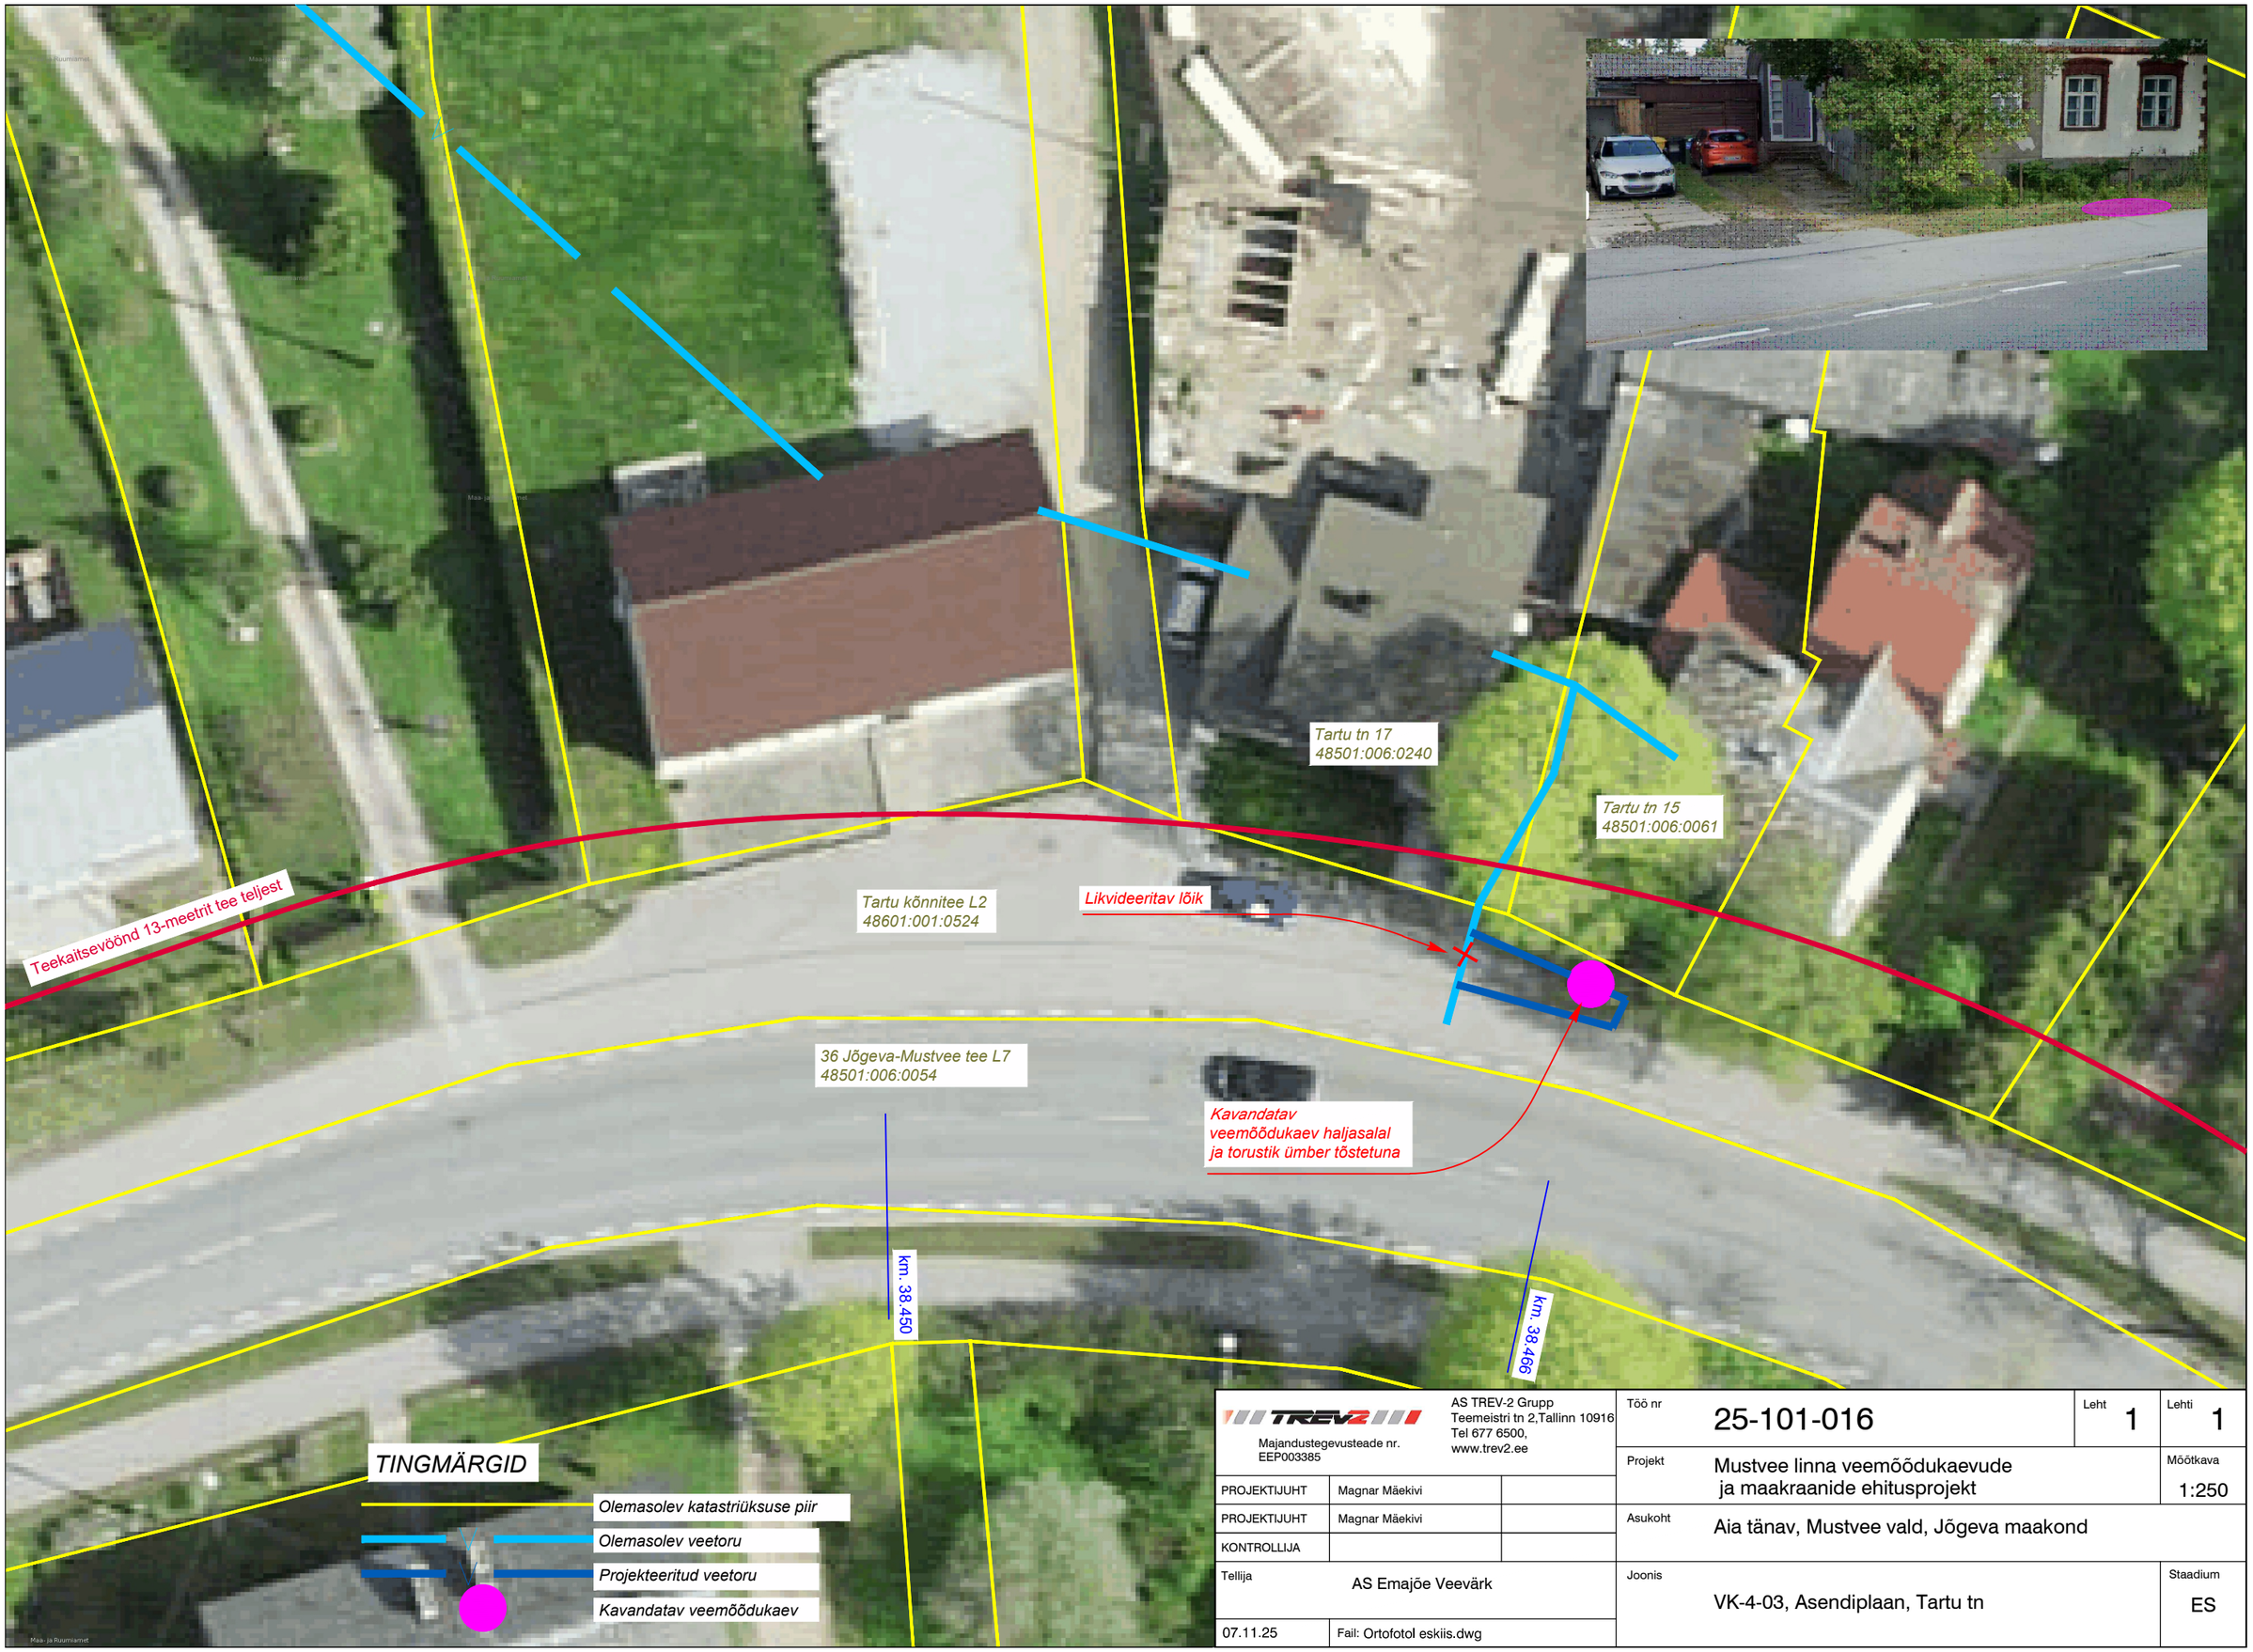

AS TREV-2 Grupp Teemeistri tn 2,Tallinn 10916 Tel 677 6500, www.trev2.ee	Töö nr	25-101-016	Leht 1 / Lehti 1
Majandustegevusteade nr. EEP003385	Projekt	Mustvee linna veemõõdukaevude ja maakraanide ehitusprojekt	Mõõtkava 1:250
PROJEKTIJUHT Magnar Mäekivi	Asukoht	Aia tänav, Mustvee vald, Jõgeva maakond	
PROJEKTIJUHT Magnar Mäekivi			
KONTROLLIJA	Tellija	AS Emajõe Veevärk	Staadium ES
07.11.25	Joonis	VK-4-03, Asendiplaan, Tartu tn	
Fail: Ortofotol eskiis.dwg			