


**Isikliku kasutusõigusega seadmise plaan
11 Tallinna ringtee T12, KÜ tunnus: 72501:001:0259**

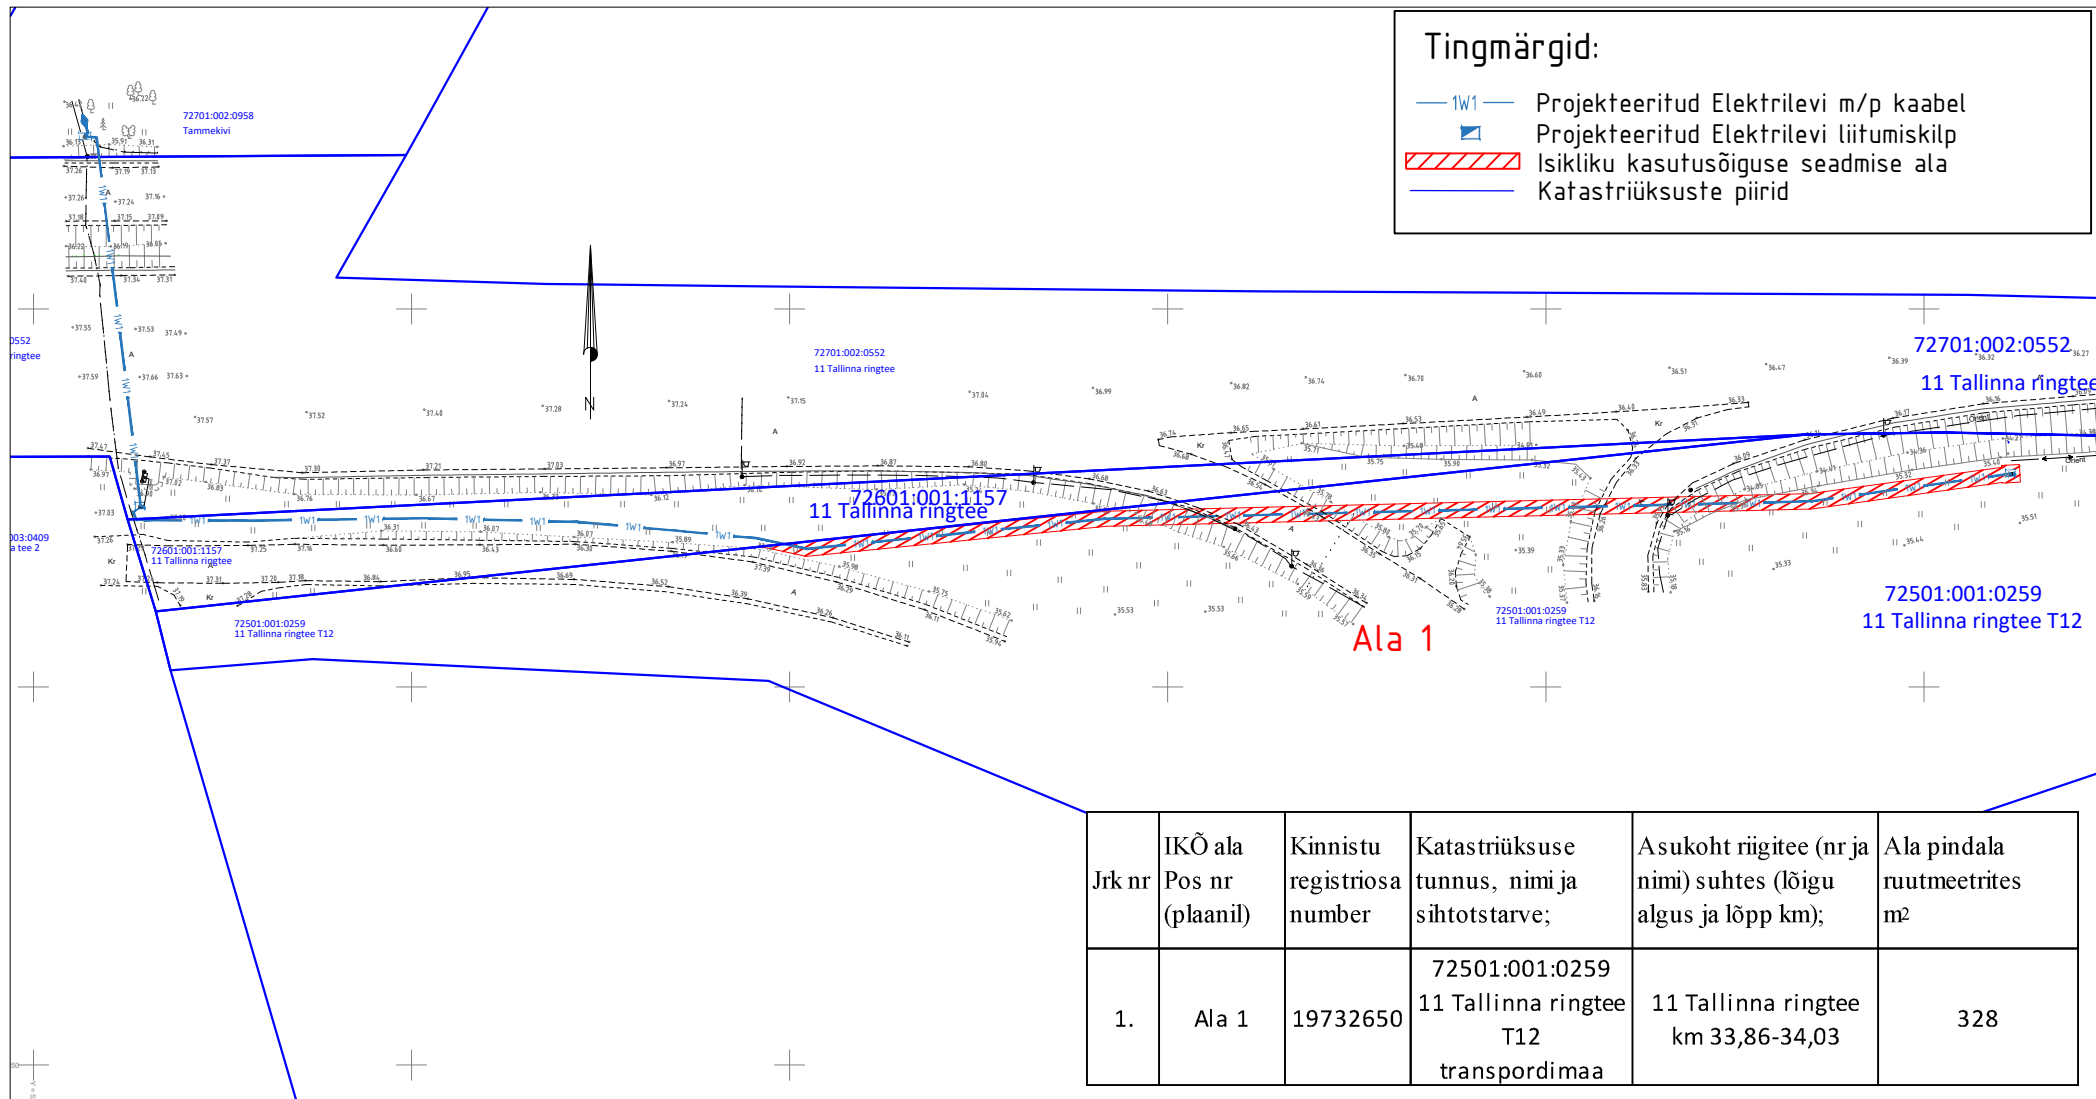

M 1:1000
ASENDIPLAANI KOOSTAS:
 Janno Lütt
 AS Stik-Elekter
 Projekteerija
 Tel: 53400127
 E-post: janno@stik-elekter.ee

Tallinna ringtee T-11 km 33,9 ja 34,2 VMS liiklusmärkide liitumine elektrivõrguga Vanamõisa küla, Saue vald, Harju maakond
 Tööprojekt
 Töö nr LR7123 / LR8182