

TINGMÄRGID:

	PROJEKTEERITUD MULTITORU (MAATRASS)		AVATUD KAEVIK
	PROJEKTEERITUD KLIENDILIIN (MAATRASS)		KATASTRILISE PIIRID
	PROJEKTEERITUD KAITSETORU 1250N		OLEMASOLEV MADALPINGE ÕHULIIN
	PROJEKTEERITUD KAITSETORU 750N		OLEMASOLEV SIDEMAACAABEL
	PROJEKTEERITUD SIDEKAEV		OLEMASOLEV SIDEKANALISATSIOON
	PROJEKTEERITUD JAOTUSKAPP		OLEMASOLEV MP MAACAABEL
	JAOTUSKAPI KONTOUR		OLEMASOLEV KESKPINGE MAACAABEL
	PROJEKTEERITUD VAHEJAOTUSKAPP		OLEMASOLEV KESKPINGE ÕHULIIN
	VAHEJAOTUSKAPI KONTOUR (MAAPEALNE)		OLEMASOLEV VEETORUSTIK
	PROJEKTEERITUD LÕPP-PUNKT SOKLIL		OLEMASOLEV KANALISATSIOONITORUSTIK
	VEEHAARDE SANITAARKAITSEALA		MÄLESTISE ALA
	MÄLESTIS		MÄLESTISE KAITSEVÕOND
			OLEMASOLEV KANALISATSIOONITORUSTIK



Ühik	OÜ Corle	Töö nr.	MKM3_LAANENIGULA	Leht	Lehti
Asukoht	Uustalu 2,Kose 75101	Projekt	Võntküla alevik passiivse elektroonilise side juurdepääsuvõrgu rajamine	1	9
Telefon	6069300	Faks	6069308	Asukoht	Lääne maakond, Lääne-Nigula vald
Teostas	Anti Salura/allkirjastatud digitaalselt/	Asukoht	Võntküla	Kontrollis	Kaupo Kallak/allkirjastatud digitaalselt/
Tellijä	Corle OÜ	Joonis	Eelprojekt	Tellijä	08.01.2024
			Asendiplaan		

KINNINE MEETOD!! Kaitsetoru D63mm(1250N),L=119m. Toru paigaldamissügavus min. 1,0m truubi põhjast ning toru otstes min. 1,0m maapinnast. Toru ots tähistada markerpalliga.

Lahtine kaevik. Sügavus min. 1m maapinnast. Haljasala taastamine 2m²

ETTEVAATUST SIDETRASS!!!

KINNINE MEETOD!! Kaitsetoru D63mm(1250N),L=118m. Toru paigaldamissügavus min. 1,0m kraavi põhjast ning toru otstes min. 1,0m maapinnast. Toru ots tähistada markerpalliga.

Lahtine kaevik. Sügavus min. 1m maapinnast. Haljasala taastamine 2m²


Lahtine kaevik. Sügavus min. 1m maapinnast. Haljasala taastamine 5m²

KINNINE MEETOD!! Kaitsetoru D63mm(1250N),L=93m. Toru paigaldamissügavus min. 1,0m kraavi põhjast ning toru otstes min. 1,0m maapinnast. Toru ots tähistada markerpalliga.

Lahtine kaevik. Sügavus min. 1m maapinnast. Haljasala taastamine 1m²


KINNINE MEETOD!! Kaitsetoru D63mm(1250N),L=108m. Toru paigaldamissügavus 1,0m kraavi põhjast ning toru otstes min. 1,0m maapinnast. Toru ots tähistada markerpalliga.

KINNINE MEETOD!! Ristumine km 55,56 Kaitsetoru D63mm(1250N),L=23m. Toru paigaldamissügavus min. 2,2m tee pinnast, 1,0m kraavi põhjast ning toru otstes min. 1,0m maapinnast. Toru ots tähistada markerpalliga.

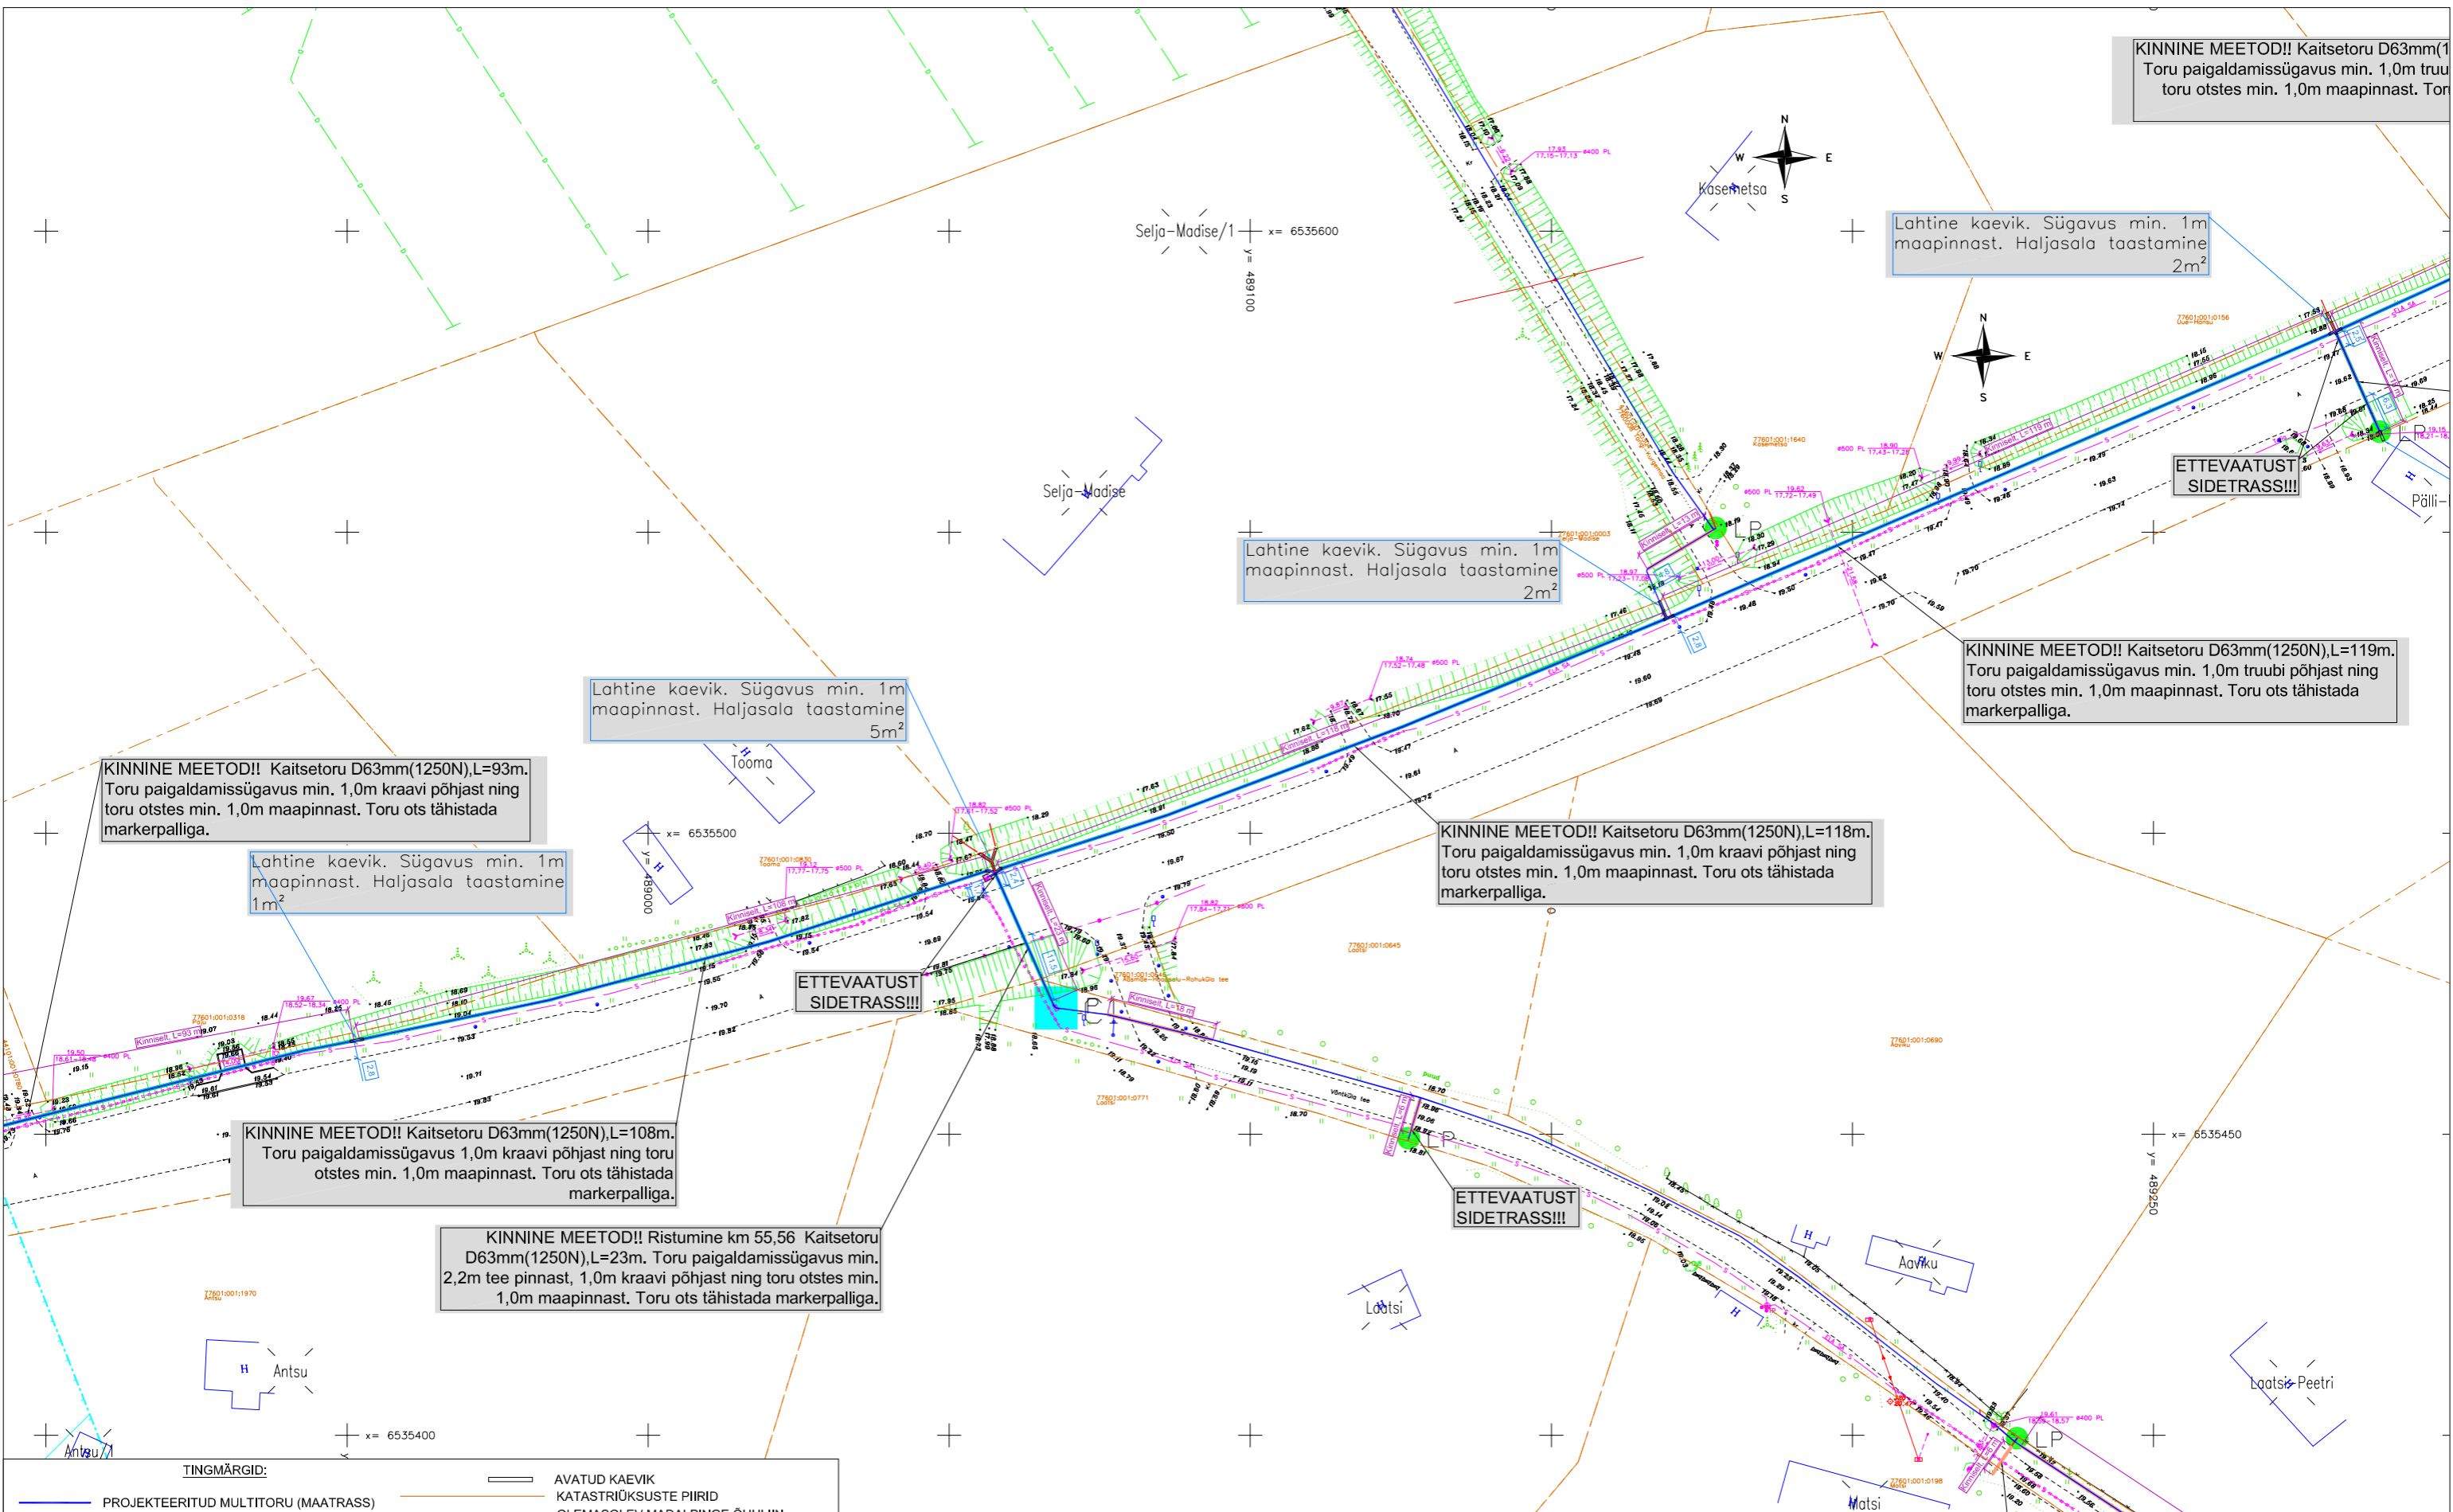

TINGMÄRGID:	
	PROJEKTEERITUD MULTITORU (MAATRASS)
	PROJEKTEERITUD KLIENDILIIN (MAATRASS)
	PROJEKTEERITUD KAITSETORU 1250N
	PROJEKTEERITUD KAITSETORU 750N
	PROJEKTEERITUD SIDEKAEV
	PROJEKTEERITUD JAOTUSKAPP
	JAOTUSKAPI KONTOUR
	PROJEKTEERITUD VAHEJAOTUSKAPP
	VAHEJAOTUSKAPI KONTOUR (MAAPEALNE)
	PROJEKTEERITUD LÕPP-PUNKT SOKLIL
	VEEHAARDE SANITAARKAITSEALA
	MÄLESTIS
	AVATUD KAEVIK
	KATASTRÜKSUSTE PIIRID
	OLEMASOLEV MADALPINGE ÖHULIIN
	OLEMASOLEV SIDEMAACAABEL
	OLEMASOLEV SIDEKANALISATSIOON
	OLEMASOLEV MP MAACAABEL
	OLEMASOLEV KESKPINGE MAACAABEL
	OLEMASOLEV KESKPINGE ÖHULIIN
	OLEMASOLEV VEETORUSTIK
	OLEMASOLEV KANALISATSIOONITORUSTIK
	MÄLESTISE ALA
	MÄLESTISE KAITSEVÕOND
	OLEMASOLEV KANALISATSIOONITORUSTIK

	OÜ Corle Uustalu 2, Kose 75101 www.corle.ee Telefon 6069300 Faks 6069308	Töö nr.	MKM3_LAANENIGULA	Leht	Lehti
		Projekt	Võntküla alevik passiivse elektroonilise side juurdepääsuvõrgu rajamine	2	9
Teostas	Anti Salura/allkirjastatud digitaalselt/	Asukoht	Lääne maakond, Lääne-Nigula vald	Mõõtkava 1:1000	
Kontrollis	Kaupo Kallak/allkirjastatud digitaalselt/		Võntküla	08.01.2024	
Tellijä	Corle OÜ	Joonis	Eelprojekt		
			Asendiplaan		

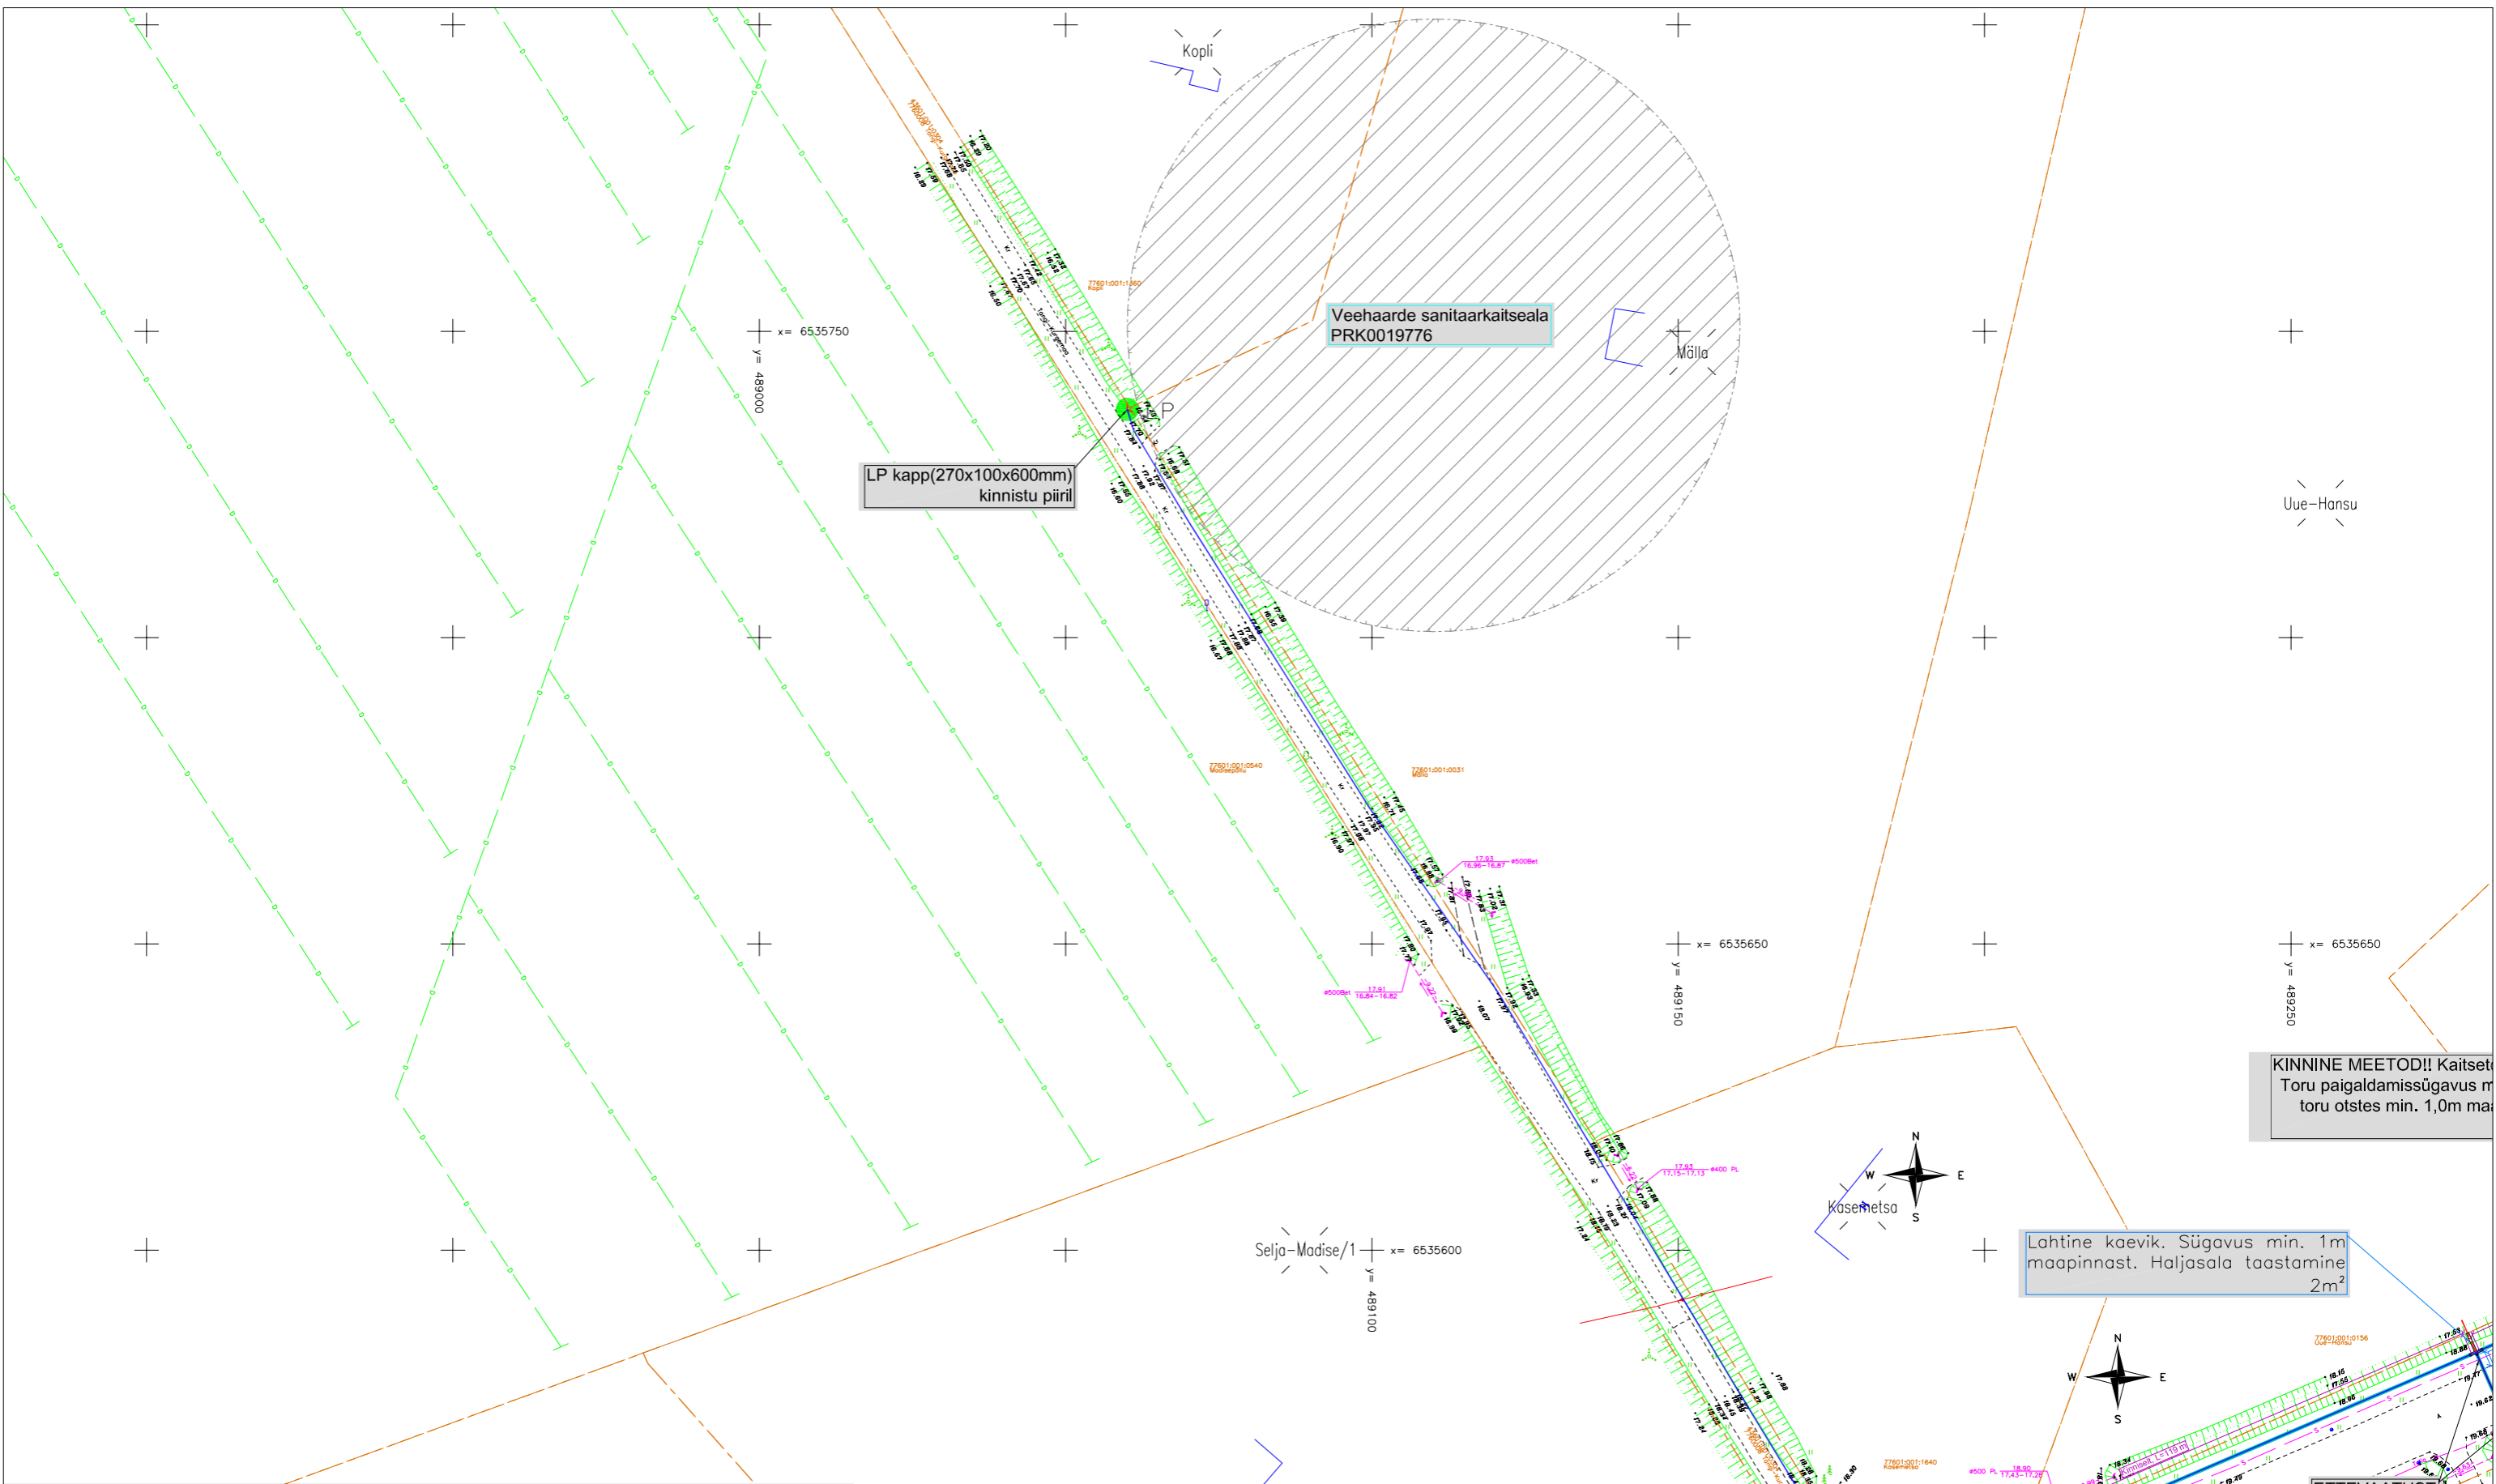

TINGMÄRGID:

	PROJEKTEERITUD MULTITORU (MAATRASS)		AVATUD KAEVIK
	PROJEKTEERITUD KLIENDILIN (MAATRASS)		KATASTRÜKSUSTE PIIRID
	PROJEKTEERITUD KAITSETORU 1250N		OLEMASOLEV MADALPINGE ÕHULIIN
	PROJEKTEERITUD KAITSETORU 750N		OLEMASOLEV SIDEMAACAABEL
	PROJEKTEERITUD SIDEKAEV		OLEMASOLEV SIDEKANALISATSIIOON
	PROJEKTEERITUD JAOTUSKAPP		OLEMASOLEV MP MAACAABEL
	JAOTUSKAPI KONTOUR		OLEMASOLEV KESKPINGE MAACAABEL
	PROJEKTEERITUD VAHEJAOTUSKAPP		OLEMASOLEV KESKPINGE ÕHULIIN
	VAHEJAOTUSKAPI KONTOUR (MAAPEALNE)		OLEMASOLEV VEETORUSTIK
	PROJEKTEERITUD LÕPP-PUNKT SOKLIL		OLEMASOLEV KANALISATSIIOONITORUSTIK
	VEEHAARDE SANITAARKAITSEALA		MÄLESTISE ALA
	MÄLESTIS		MÄLESTISE KAITSEVÕOND
			OLEMASOLEV KANALISATSIIOONITORUSTIK

Selja-Madise/1 x= 6535600 y= 4891000

Selja-Madise


Sügavus min. 1m
jalasala taastamine
5m²

 Sidetööd & elektritööd Lahtine kaevik maapinnast. H	OÜ Corle Uustalu 2, Kose 75101 www.corle.ee Telefon 6069300 Faks 6069308	Töö nr. MKM3_LAANENIGULA	Leht 3	Lehti 9
	Teostas Antti Salura/allkirjastatud digitaalselt/ Kontrollis Kaupo Kallak/allkirjastatud digitaalselt/ Tellija Corle OÜ	Asukoht Lääne maakond, Lääne-Nigula vald Võntküla	Mõõtkava 1:1000	08.01.2024

KINNINE MEETOD!! Kaitsetoru paigaldamissügavus m toru otstes min. 1,0m ma

Lahtine kaevik. Sügavus min. 1m maapinnast. Haljasala taastamine 2m²

ETTEVAATUST SIDETRASS!!!

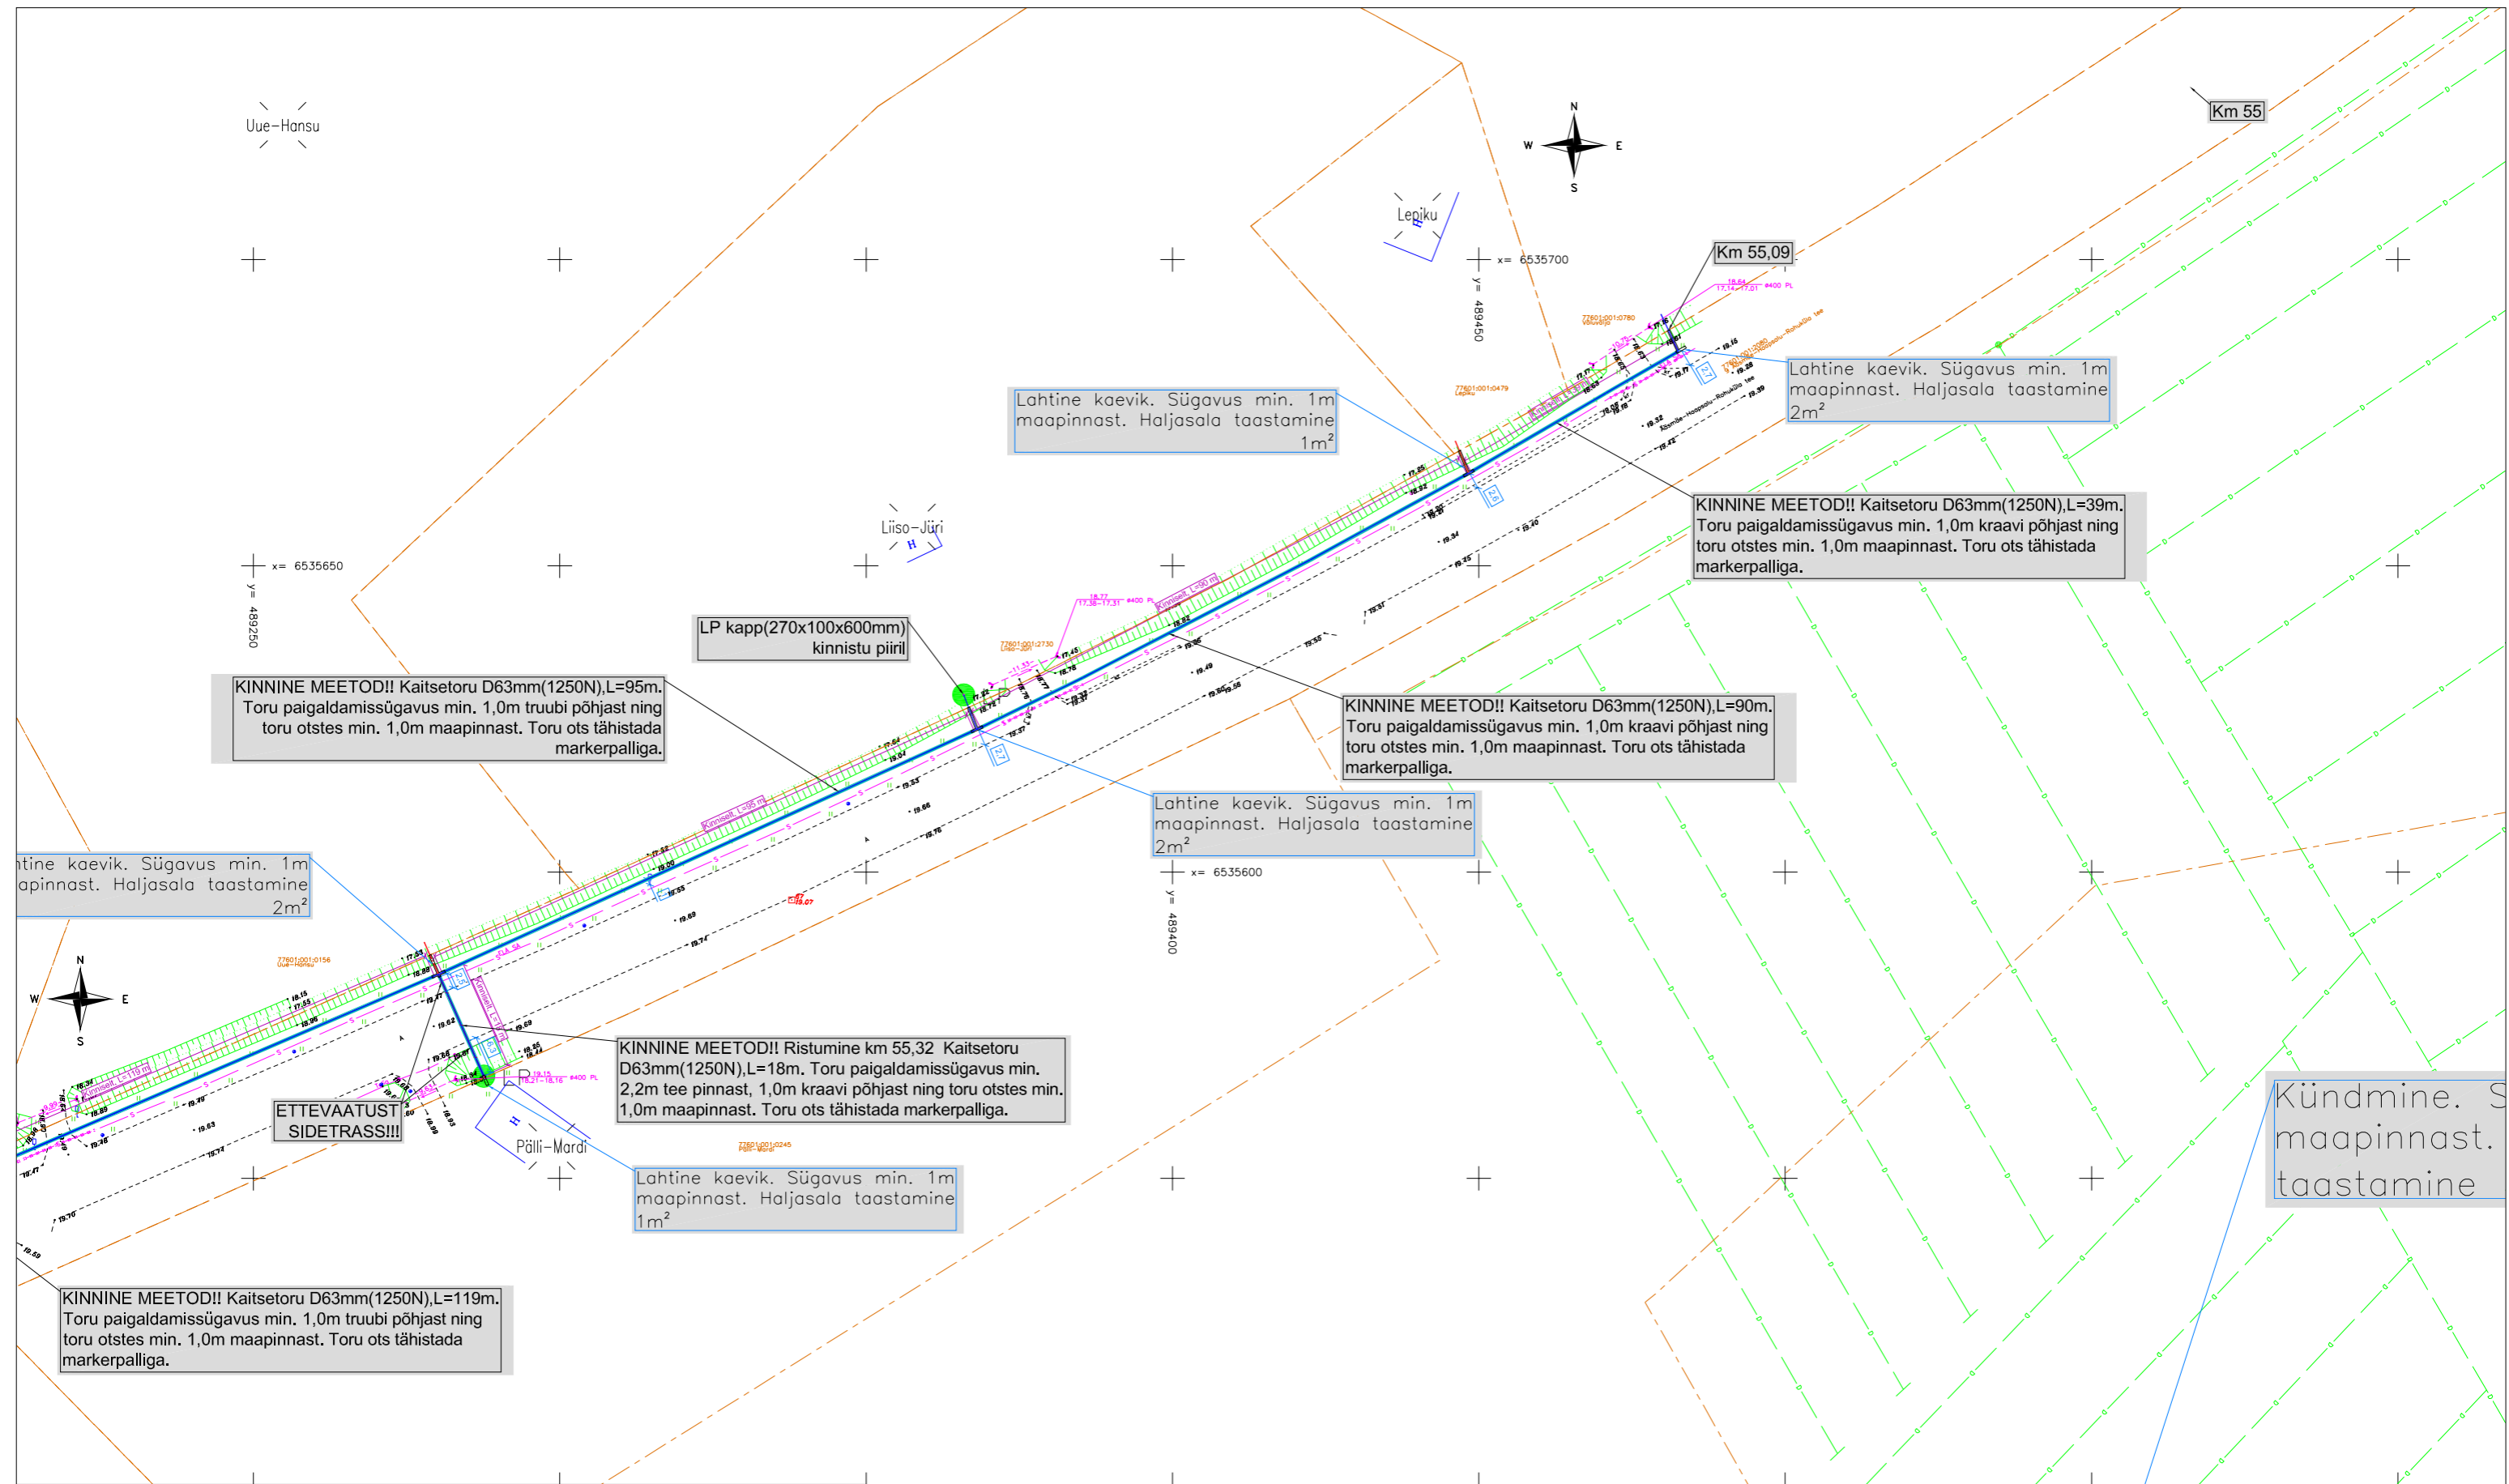


TINGMÄRGID:

	PROJEKTEERITUD MULTITORU (MAATRASS)		AVATUD KAEVIK
	PROJEKTEERITUD KLIENDILIIN (MAATRASS)		KATASTRÜKSUSTE PIIRID
	PROJEKTEERITUD KAITSETORU 1250N		OLEMASOLEV MADALPINGE ÕHULIIN
	PROJEKTEERITUD KAITSETORU 750N		OLEMASOLEV SIDEMAACAABEL
	PROJEKTEERITUD SIDEKAEV		OLEMASOLEV SIDEKANALISATSIOON
	PROJEKTEERITUD JAOTUSKAPP		OLEMASOLEV MP MAACAABEL
	JAOTUSKAPI KONTOUR		OLEMASOLEV KESKPINGE MAACAABEL
	PROJEKTEERITUD VAHEJAOTUSKAPP		OLEMASOLEV KESKPINGE ÕHULIIN
	VAHEJAOTUSKAPI KONTOUR (MAAPEALNE)		OLEMASOLEV VEETORUSTIK
	PROJEKTEERITUD LÕPP-PUNKT SOKLIL		OLEMASOLEV KANALISATSIOONITORUSTIK
	VEEHAARDE SANITAARKAITSEALA		MÄLESTISE ALA
	MÄLESTIS		MÄLESTISE KAITSEVÕOND
			OLEMASOLEV KANALISATSIOONITORUSTIK



ÕÜ Corle
 Uustalu 2,Kose 75101
 www.corle.ee
 Telefon 6069300 Faks 6069308

Töö nr.	MKM3_LAANENIGULA	Leht	Lehti
Projekt	Võntküla alevik passiivse elektroonilise side juurdepääsuvõrgu rajamine	4	9
Asukoht	Lääne maakond, Lääne-Nigula vald		
Joonis	Eelprojekt		
	Asendiplaan		
Teostas	Anti Salura/allkirjastatud digitaalselt/		
Kontrollis	Kaupo Kallak/allkirjastatud digitaalselt/		
Tellijä	Corle OÜ		
			Mõõtkava 1:1000
			08.01.2024

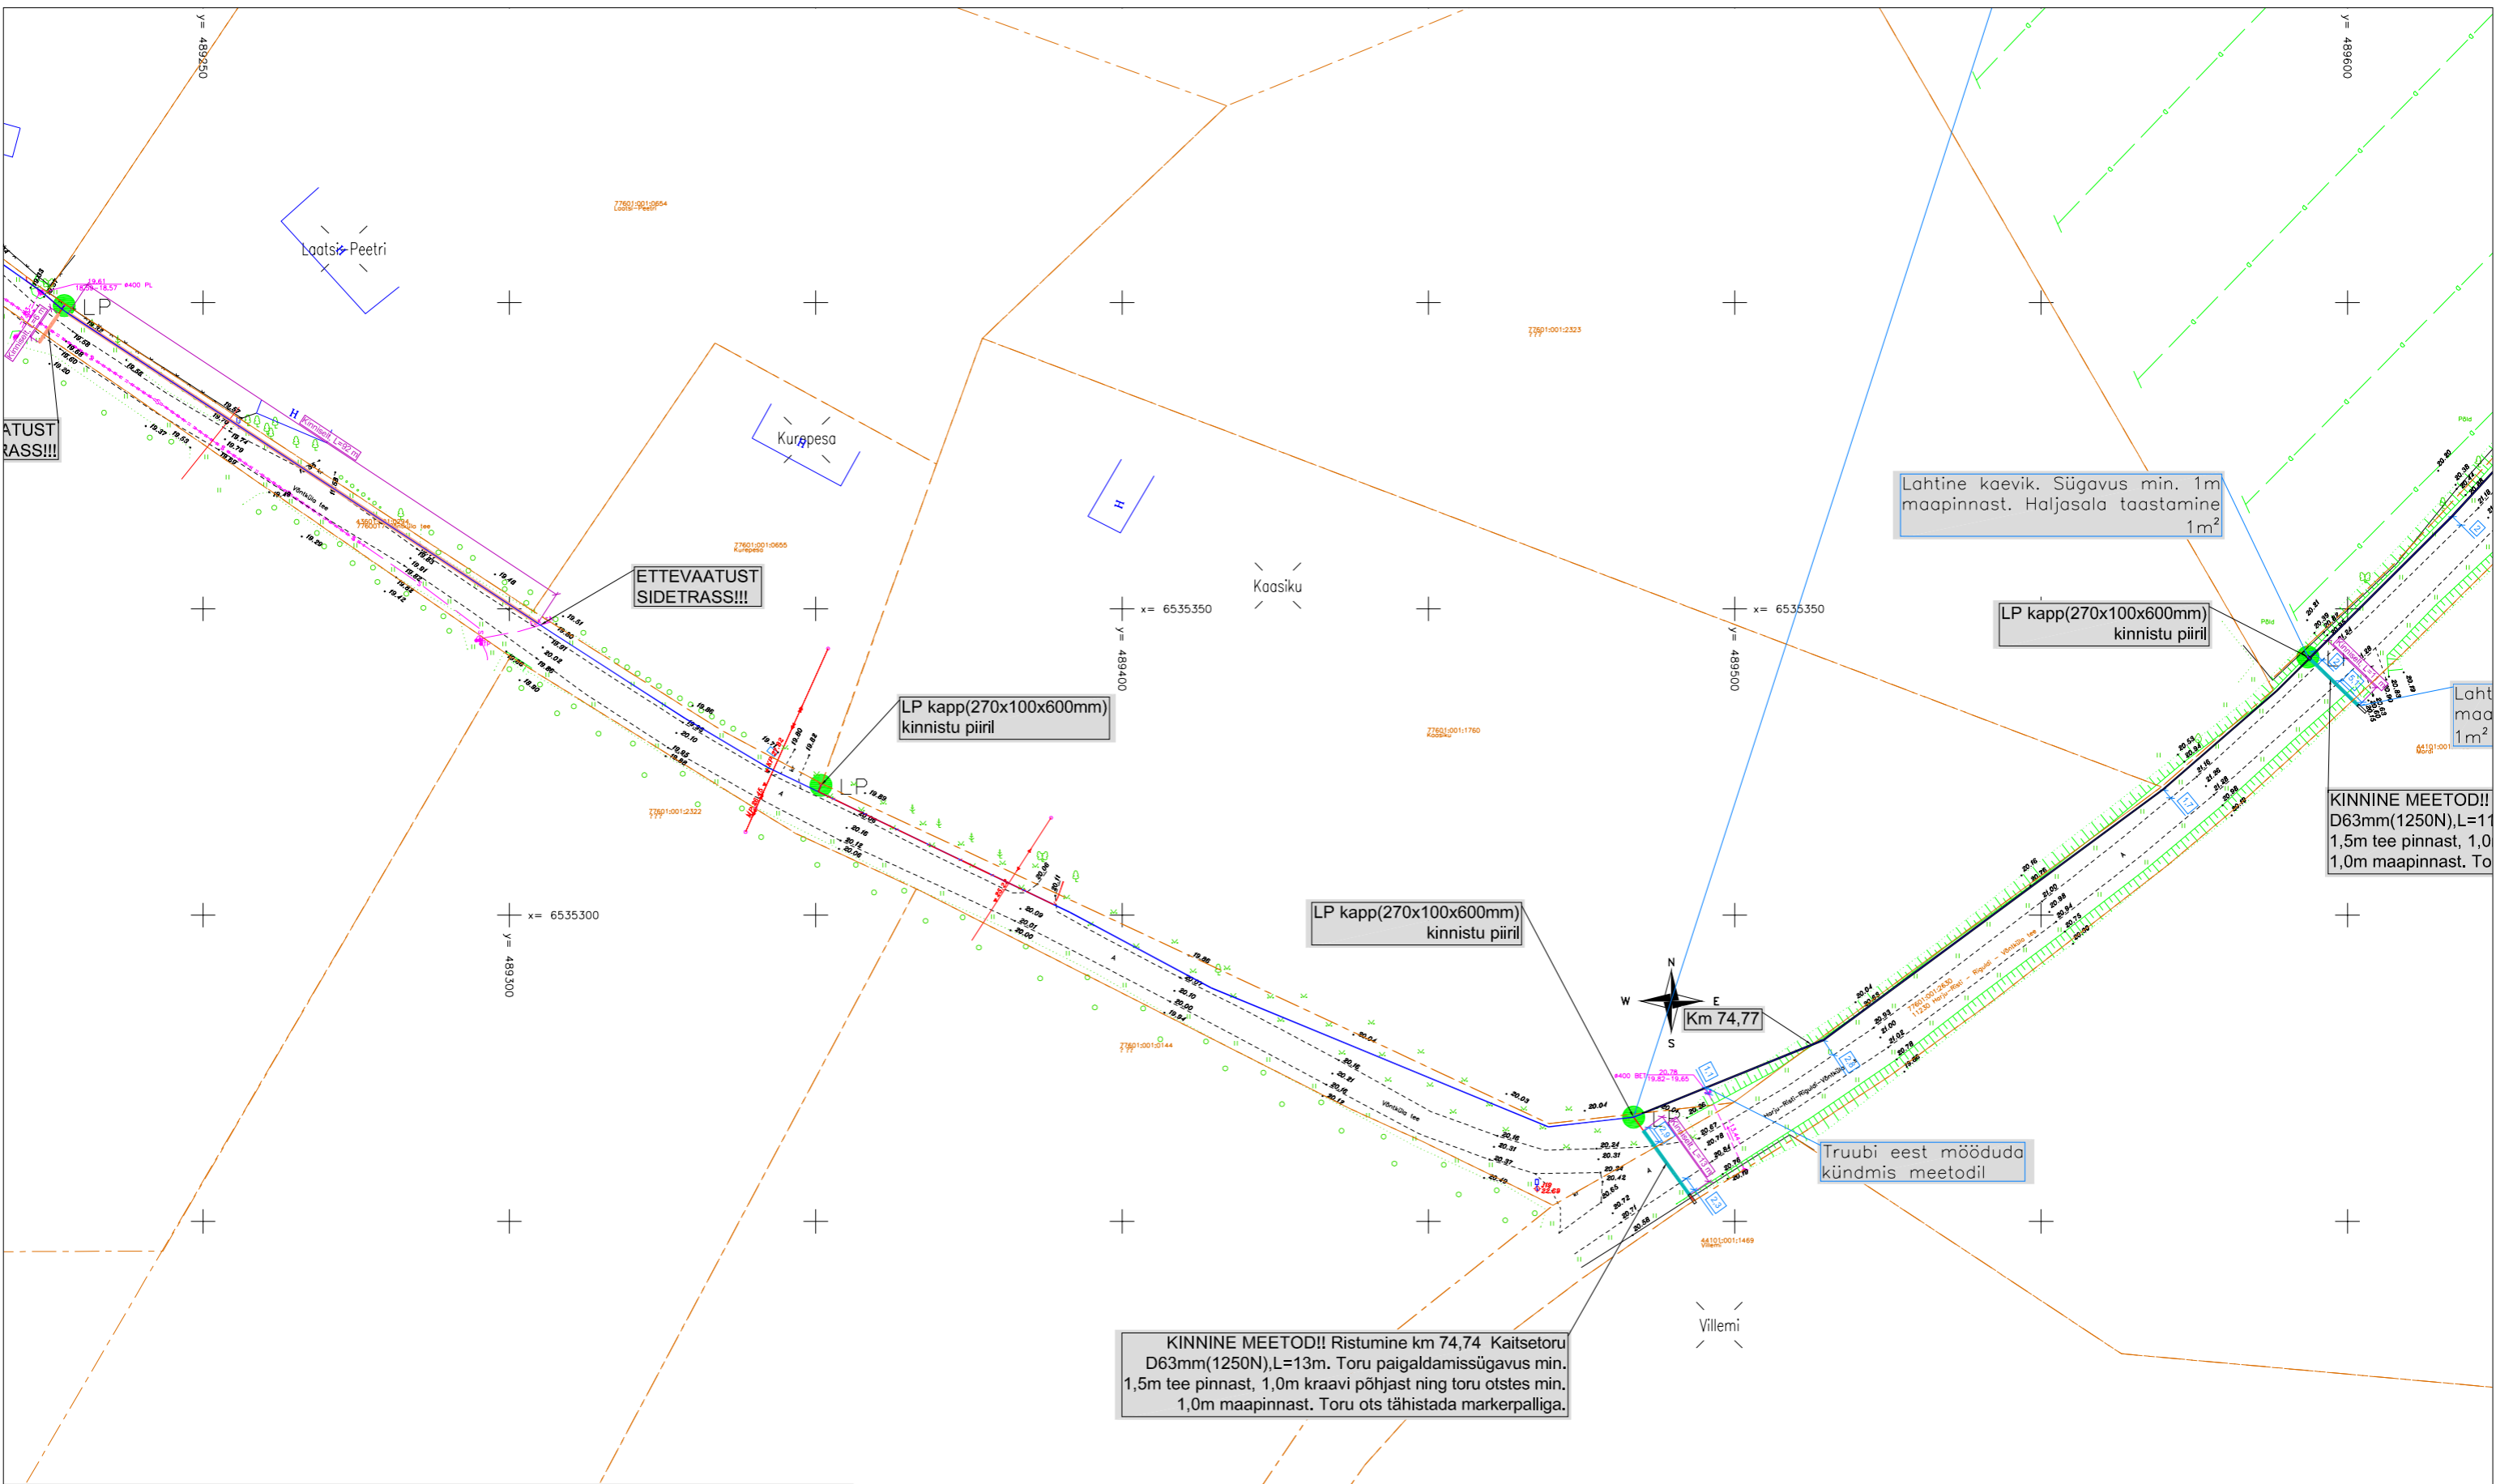

TINGMÄRGID:

	PROJEKTEERITUD MULTITORU (MAATRASS)		AVATUD KAEVIK
	PROJEKTEERITUD KLIENDILIIN (MAATRASS)		KATASTRÜKSUSTE PIIRID
	PROJEKTEERITUD KAITSETORU 1250N		OLEMASOLEV MADALPINGE ÕHULIIN
	PROJEKTEERITUD KAITSETORU 750N		OLEMASOLEV SIDEMAACAABEL
	PROJEKTEERITUD SIDEKAEV		OLEMASOLEV SIDEKANALISATSIOON
	PROJEKTEERITUD JAOTUSKAPP		OLEMASOLEV MP MAACAABEL
	JAOTUSKAPI KONTOUR		OLEMASOLEV KESKPINGE MAACAABEL
	PROJEKTEERITUD VAHEJAOTUSKAPP		OLEMASOLEV KESKPINGE ÕHULIIN
	VAHEJAOTUSKAPI KONTOUR (MAAPEALNE)		OLEMASOLEV VEETORUSTIK
	PROJEKTEERITUD LÕPP-PUNKT SOKLIL		OLEMASOLEV KANALISATSIOONITORUSTIK
	VEEHAARDE SANITAARKAITSEALA		MÄLESTISE ALA
	MÄLESTIS		MÄLESTISE KAITSEVÕÖND
			OLEMASOLEV KANALISATSIOONITORUSTIK

KINNINE MEETOD!! Ristumine km 74,74 Kaitsetoru D63mm(1250N),L=13m. Toru paigaldamissügavus min. 1,5m tee pinnast, 1,0m kraavi põhjast ning toru otstes min. 1,0m maapinnast. Toru ots tähistada markerpalliga.


Lahtine kaevik. Sügavus min. 1m maapinnast. Haljasala taastamine 1m²

LP kapp(270x100x600mm) kinnistu piiril


KINNINE MEETOD!! D63mm(1250N),L=11 1,5m tee pinnast, 1,0 1,0m maapinnast. To

Truubi eest mööduda kündmis meetodil

	Ühik	OÜ Corle	Töö nr.	MKM3_LAANENIGULA	
	Uustalu 2,Kose 75101	www.corle.ee	Projekt	Leht 5	Lehti 9
Telefon 6069300	Faks 6069308	Asukoht	Võntküla alevik passiivse elektroonilise side juurdepääsuvõrgu rajamine		
Teostas	Anti Salura/allkirjastatud digitaalselt/	Kontrollis	Lääne maakond, Lääne-Nigula vald		
Tellij	Corle OÜ	Joonis	Võntküla		
			08.01.2024		
			Eelprojekt		
			Asendiplaan		

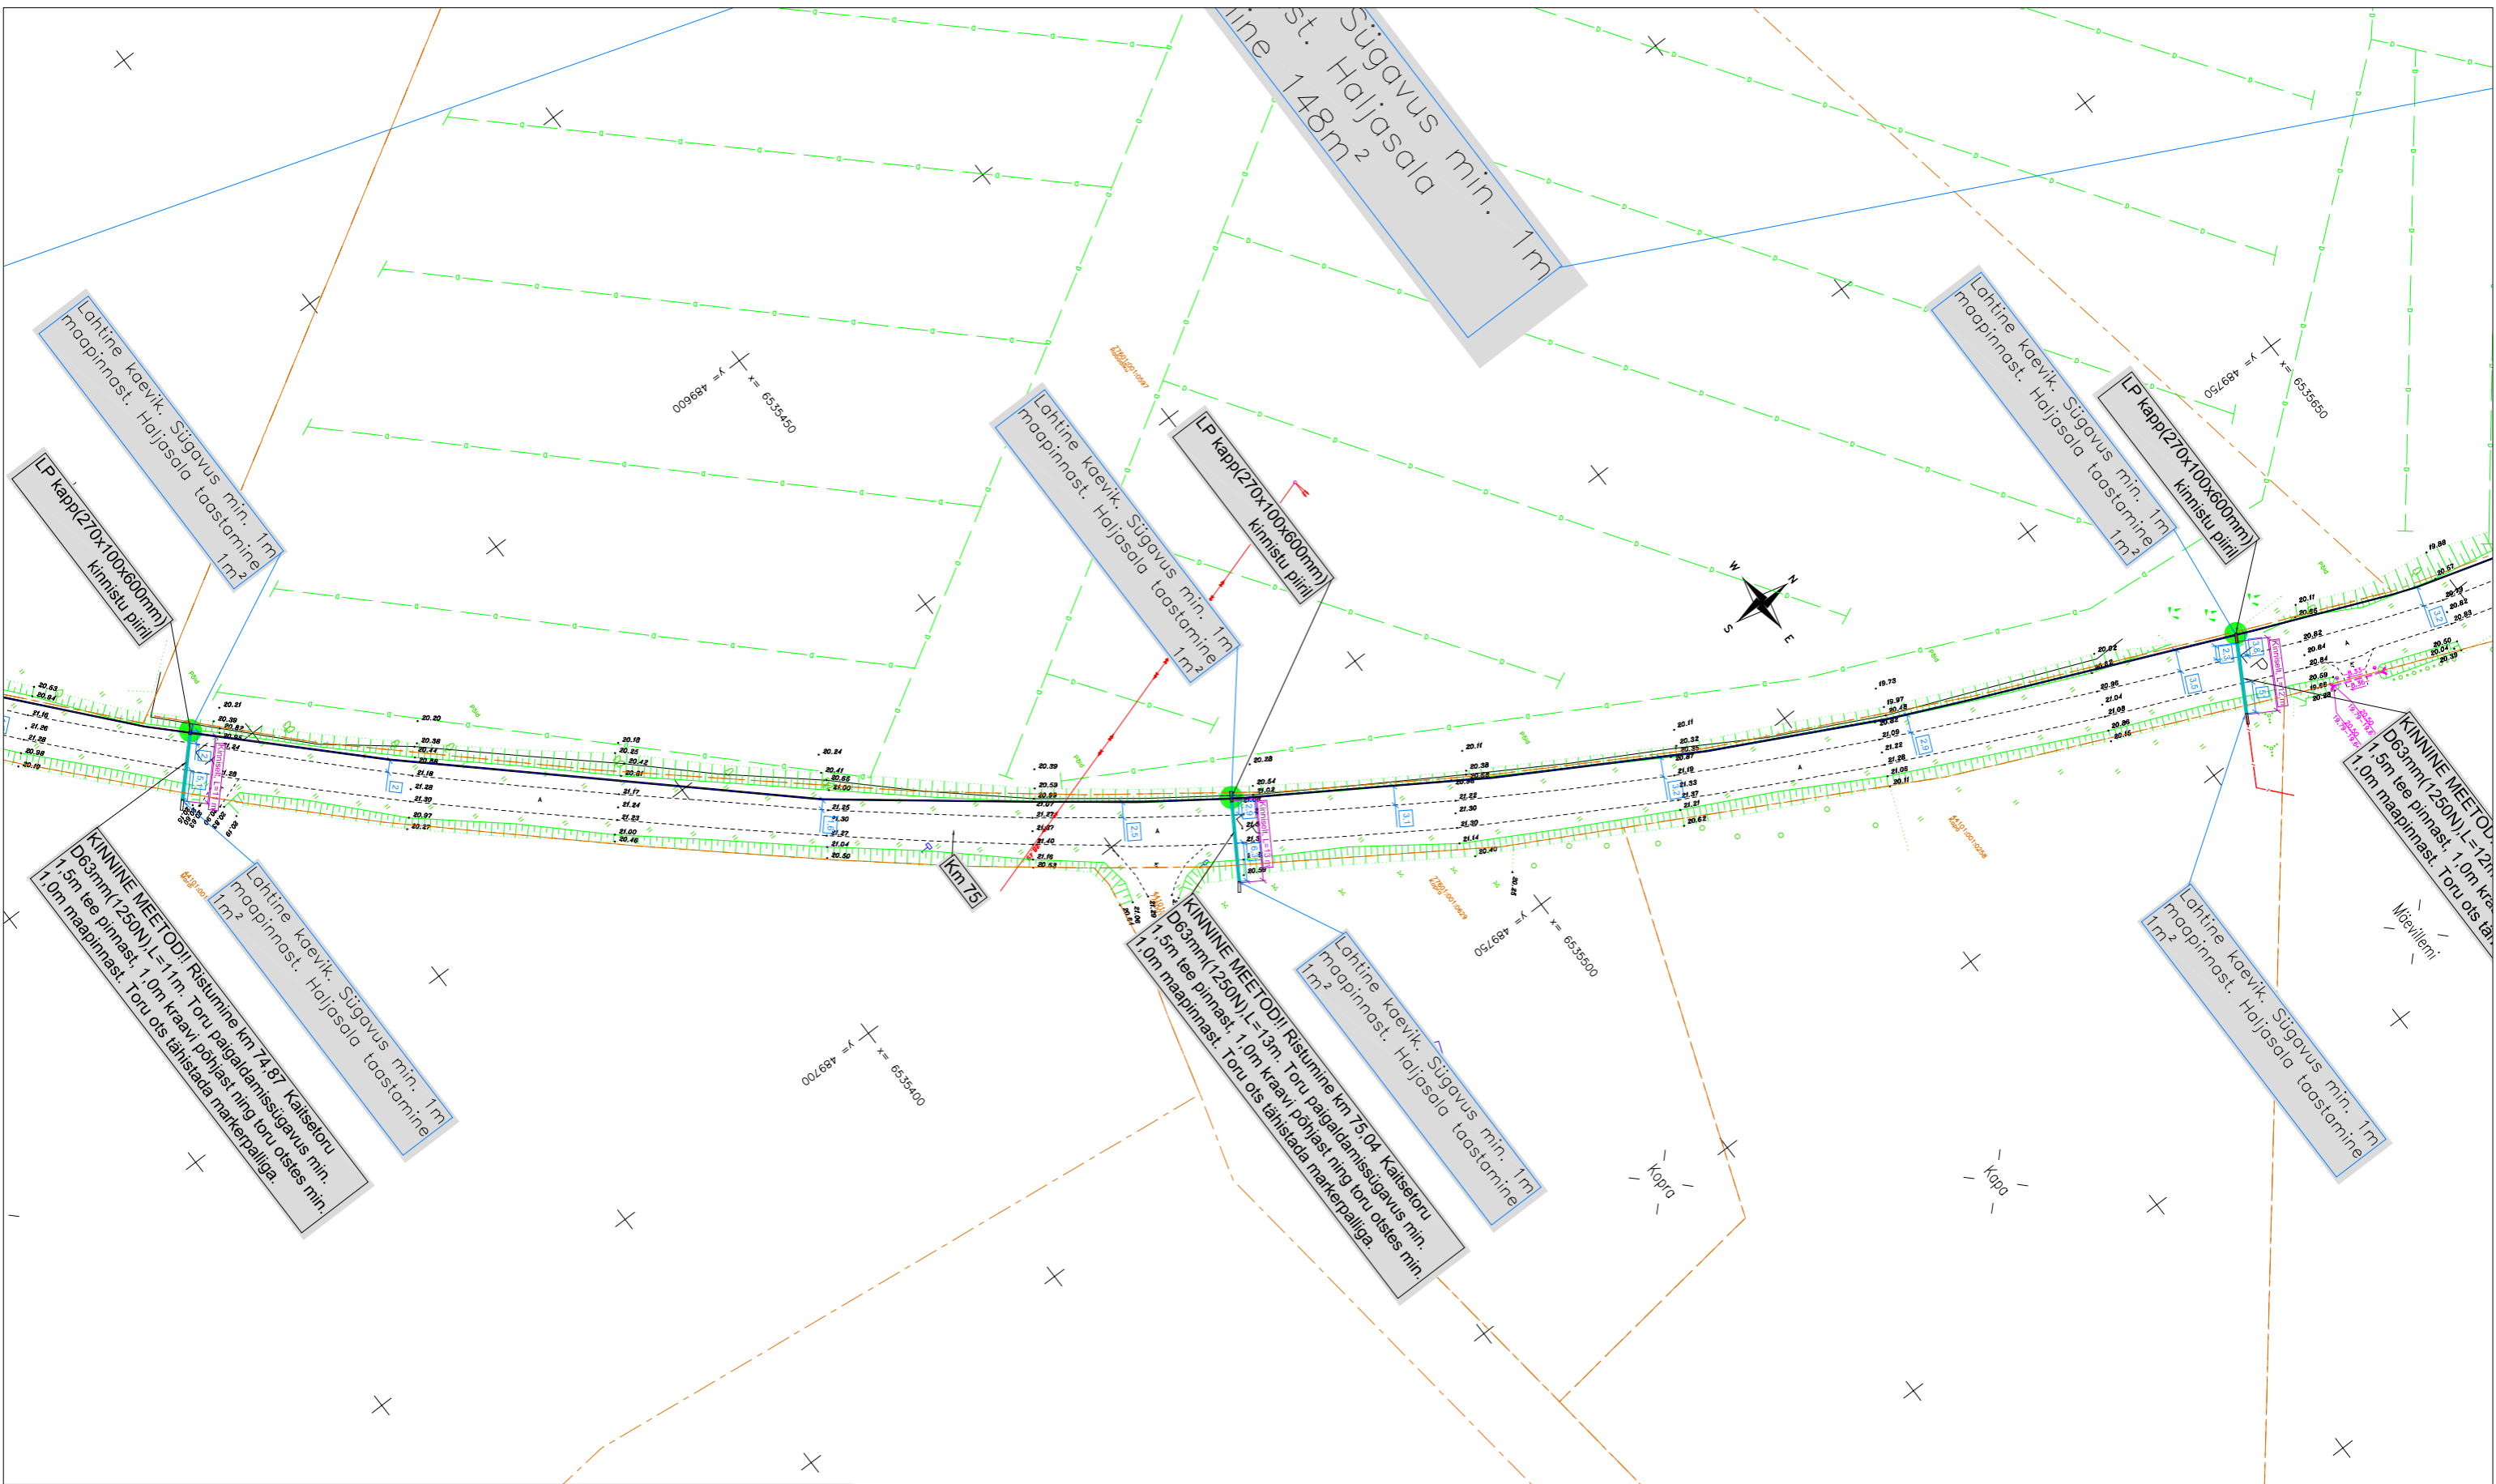


	Ühik	ÕÜ Corle	Töö nr.	MKM3_LAANENIGULA	
	Uustalu 2, Kose 75101	Faks	6069308	Leht	Lehti
www.corle.ee	Projekt	Võntküla alevik passiivse elektroonilise side juurdepääsuvõrgu rajamine			
Telefon 6069300	Asukoht	Lääne maakond, Lääne-Nigula vald			
Teostas	Kaupo Kallak/allkirjastatud digitaalselt/	Kontrollis	Võntküla		
Tellijä	Corle OÜ	Joonis	Eelprojekt		
		Asendiplaan	08.01.2024		

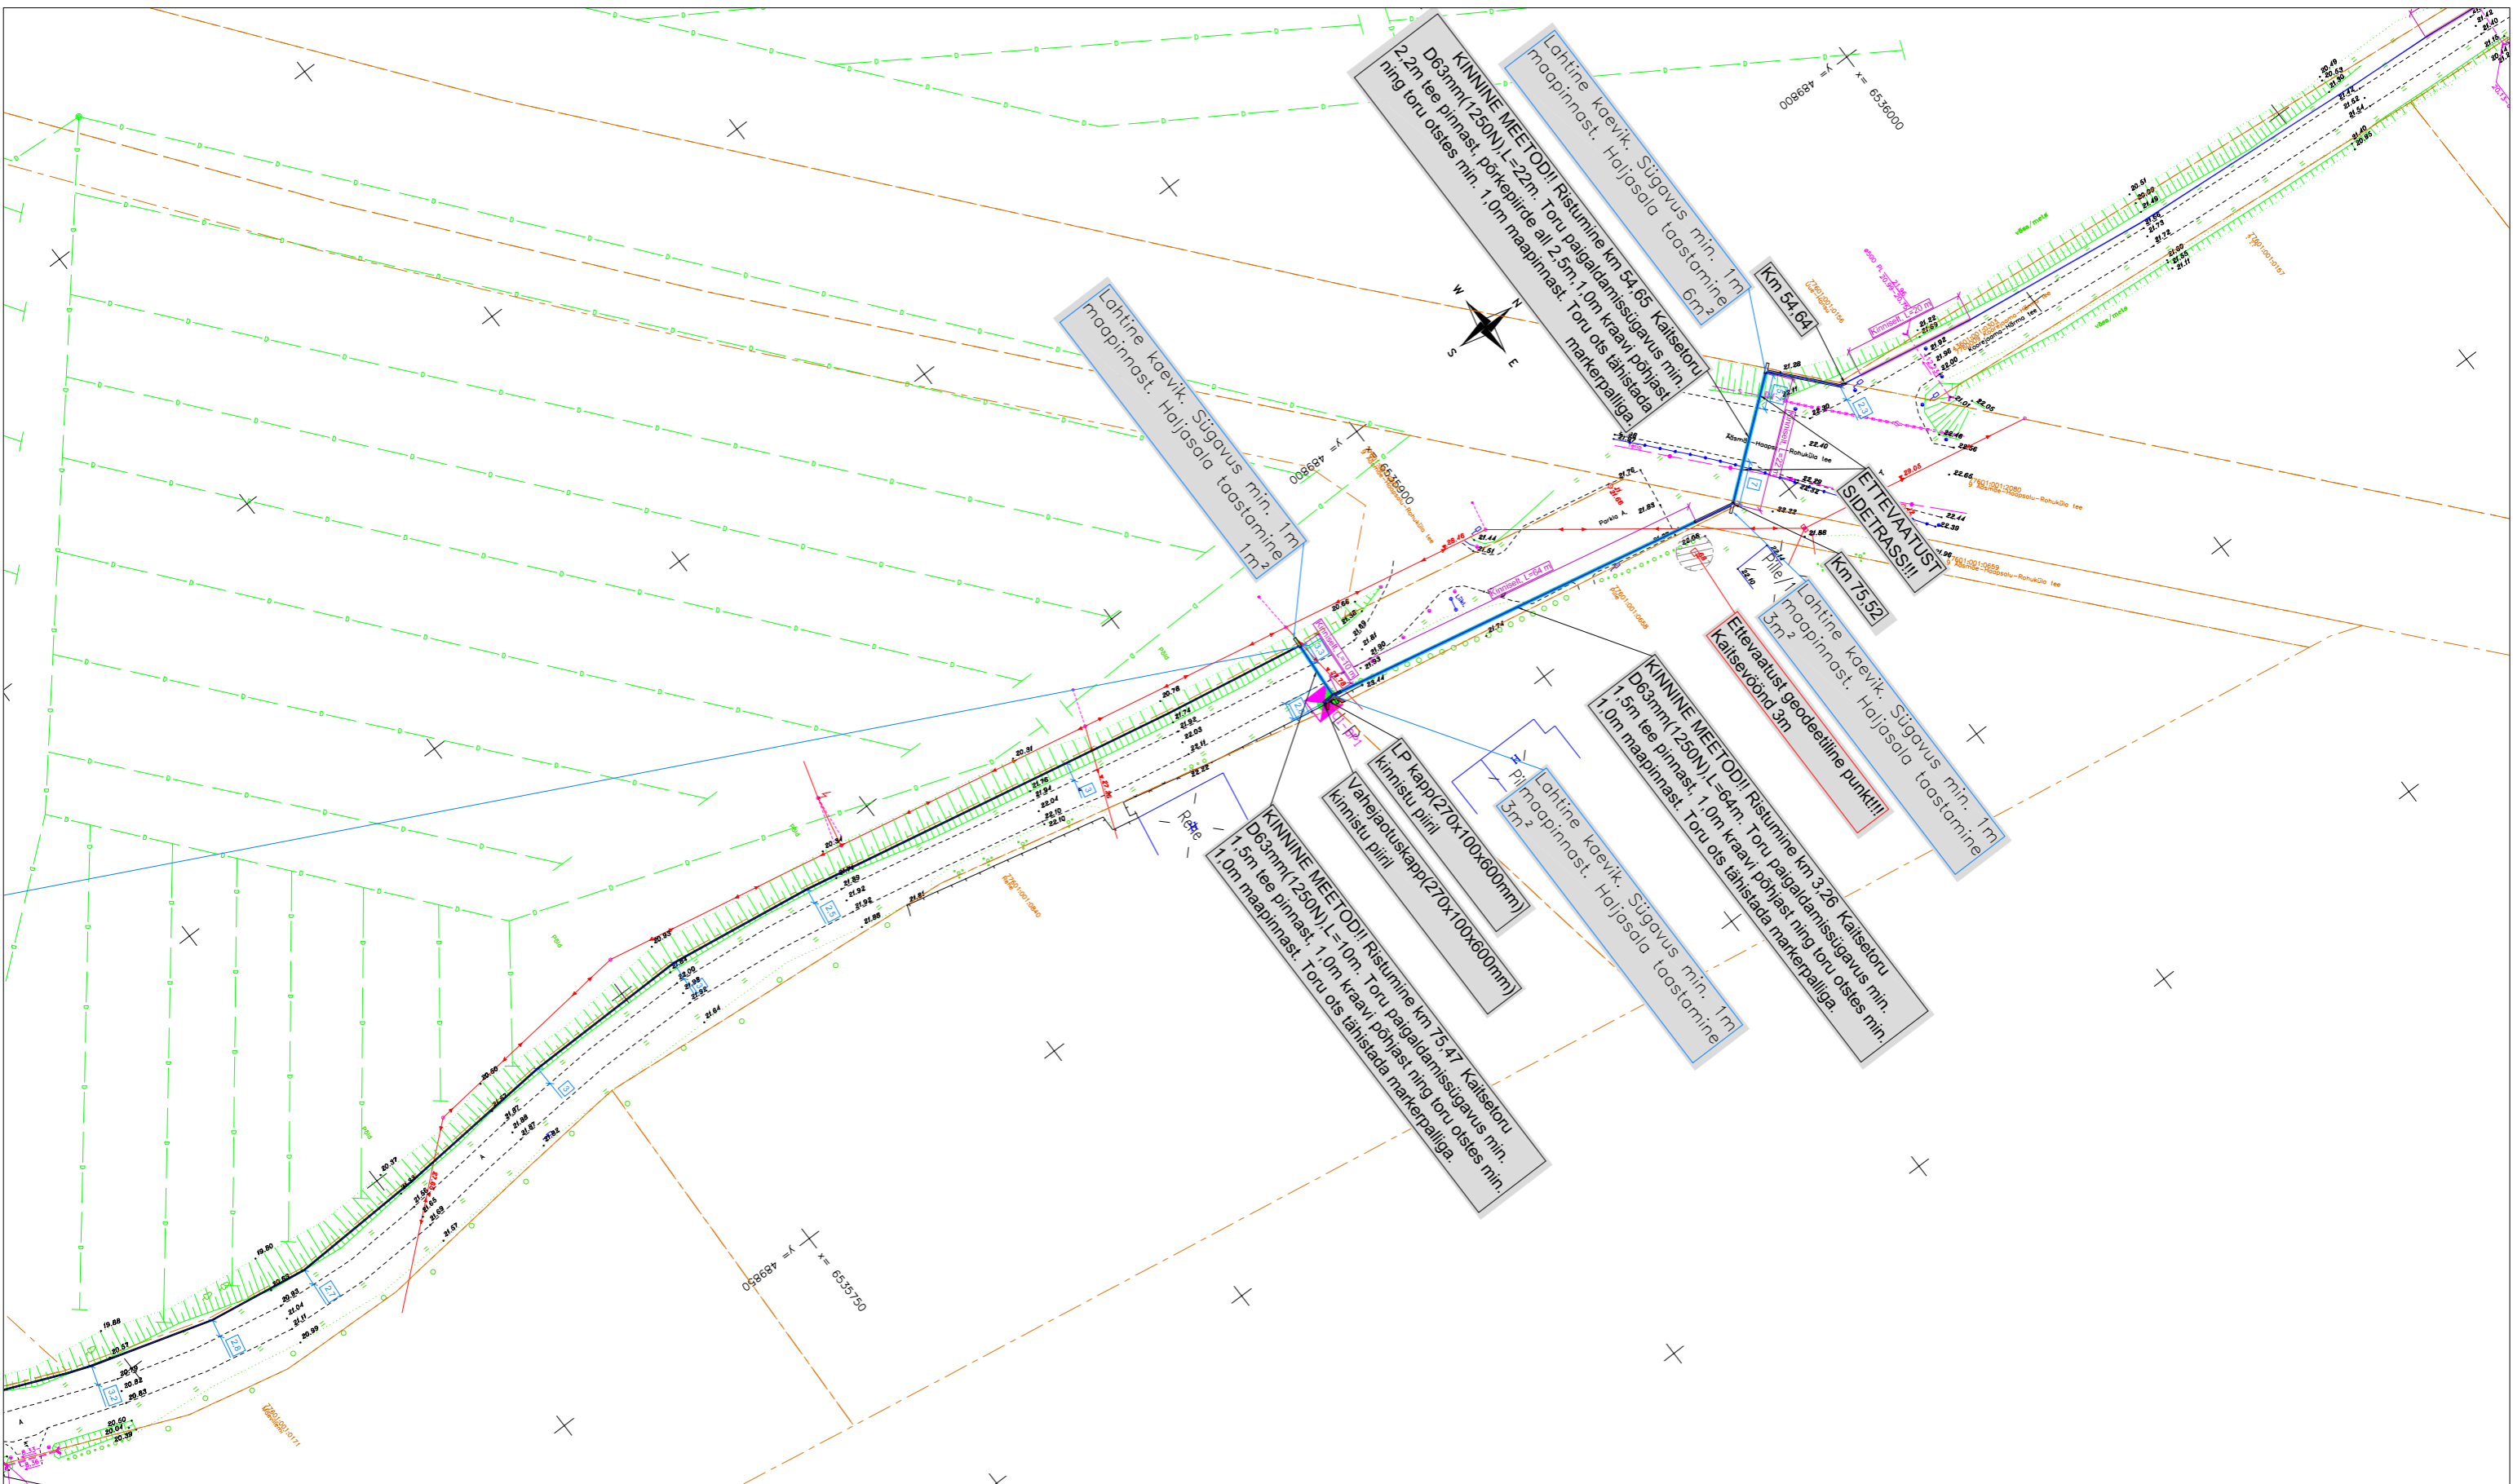

TINGMÄRGID:	
	PROJEKTEERITUD MULTITORU (MAATRASS)
	PROJEKTEERITUD KLIENDILIIN (MAATRASS)
	PROJEKTEERITUD KAITSETORU 1250N
	PROJEKTEERITUD KAITSETORU 750N
	PROJEKTEERITUD SIDEKAEV
	PROJEKTEERITUD JAOTUSKAPP
	JAOTUSKAPI KONTOUR
	PROJEKTEERITUD VAHEJAOTUSKAPP
	VAHEJAOTUSKAPI KONTOUR (MAAPEALNE)
	PROJEKTEERITUD LÕPP-PUNKT SOKLIL
	VEEHAARDE SANITAARKAITSEALA
	MÄLESTIS
	AVATUD KAEVIK
	KATASTRÜKSUSTE PIIRID
	OLEMASOLEV MADALPINGE ÕHULIIN
	OLEMASOLEV SIDEMAACAABEL
	OLEMASOLEV SIDEKANALISATSIOON
	OLEMASOLEV MP MAACAABEL
	OLEMASOLEV KESKPINGE MAACAABEL
	OLEMASOLEV KESKPINGE ÕHULIIN
	OLEMASOLEV VEETORUSTIK
	OLEMASOLEV KANALISATSIOONITORUSTIK
	MÄLESTISE ALA
	MÄLESTISE KAITSEVÕÖND
	OLEMASOLEV KANALISATSIOONITORUSTIK



Ühik	ÕÜ Corle	Töö nr.	MKM3_LAANENIGULA	Leht	Lehti
Asukoht	Uustalu 2, Kose 75101	Projekt	Võntküla alevik passiivse elektroonilise side juurdepääsuvõrgu rajamine	7	9
Telefon	6069300	Faks	6069308	Asukoht	Lääne maakond, Lääne-Nigula vald
Teostas	Anti Salura/allkirjastatud digitaalselt/	Asukoht	Võntküla	Asukoht	Lääne maakond, Lääne-Nigula vald
Kontrollis	Kaupo Kallak/allkirjastatud digitaalselt/	Joonis	Eelprojekt	Asendiplaan	08.01.2024
Tellijä	Corle OÜ	Joonis	Eelprojekt	Asendiplaan	

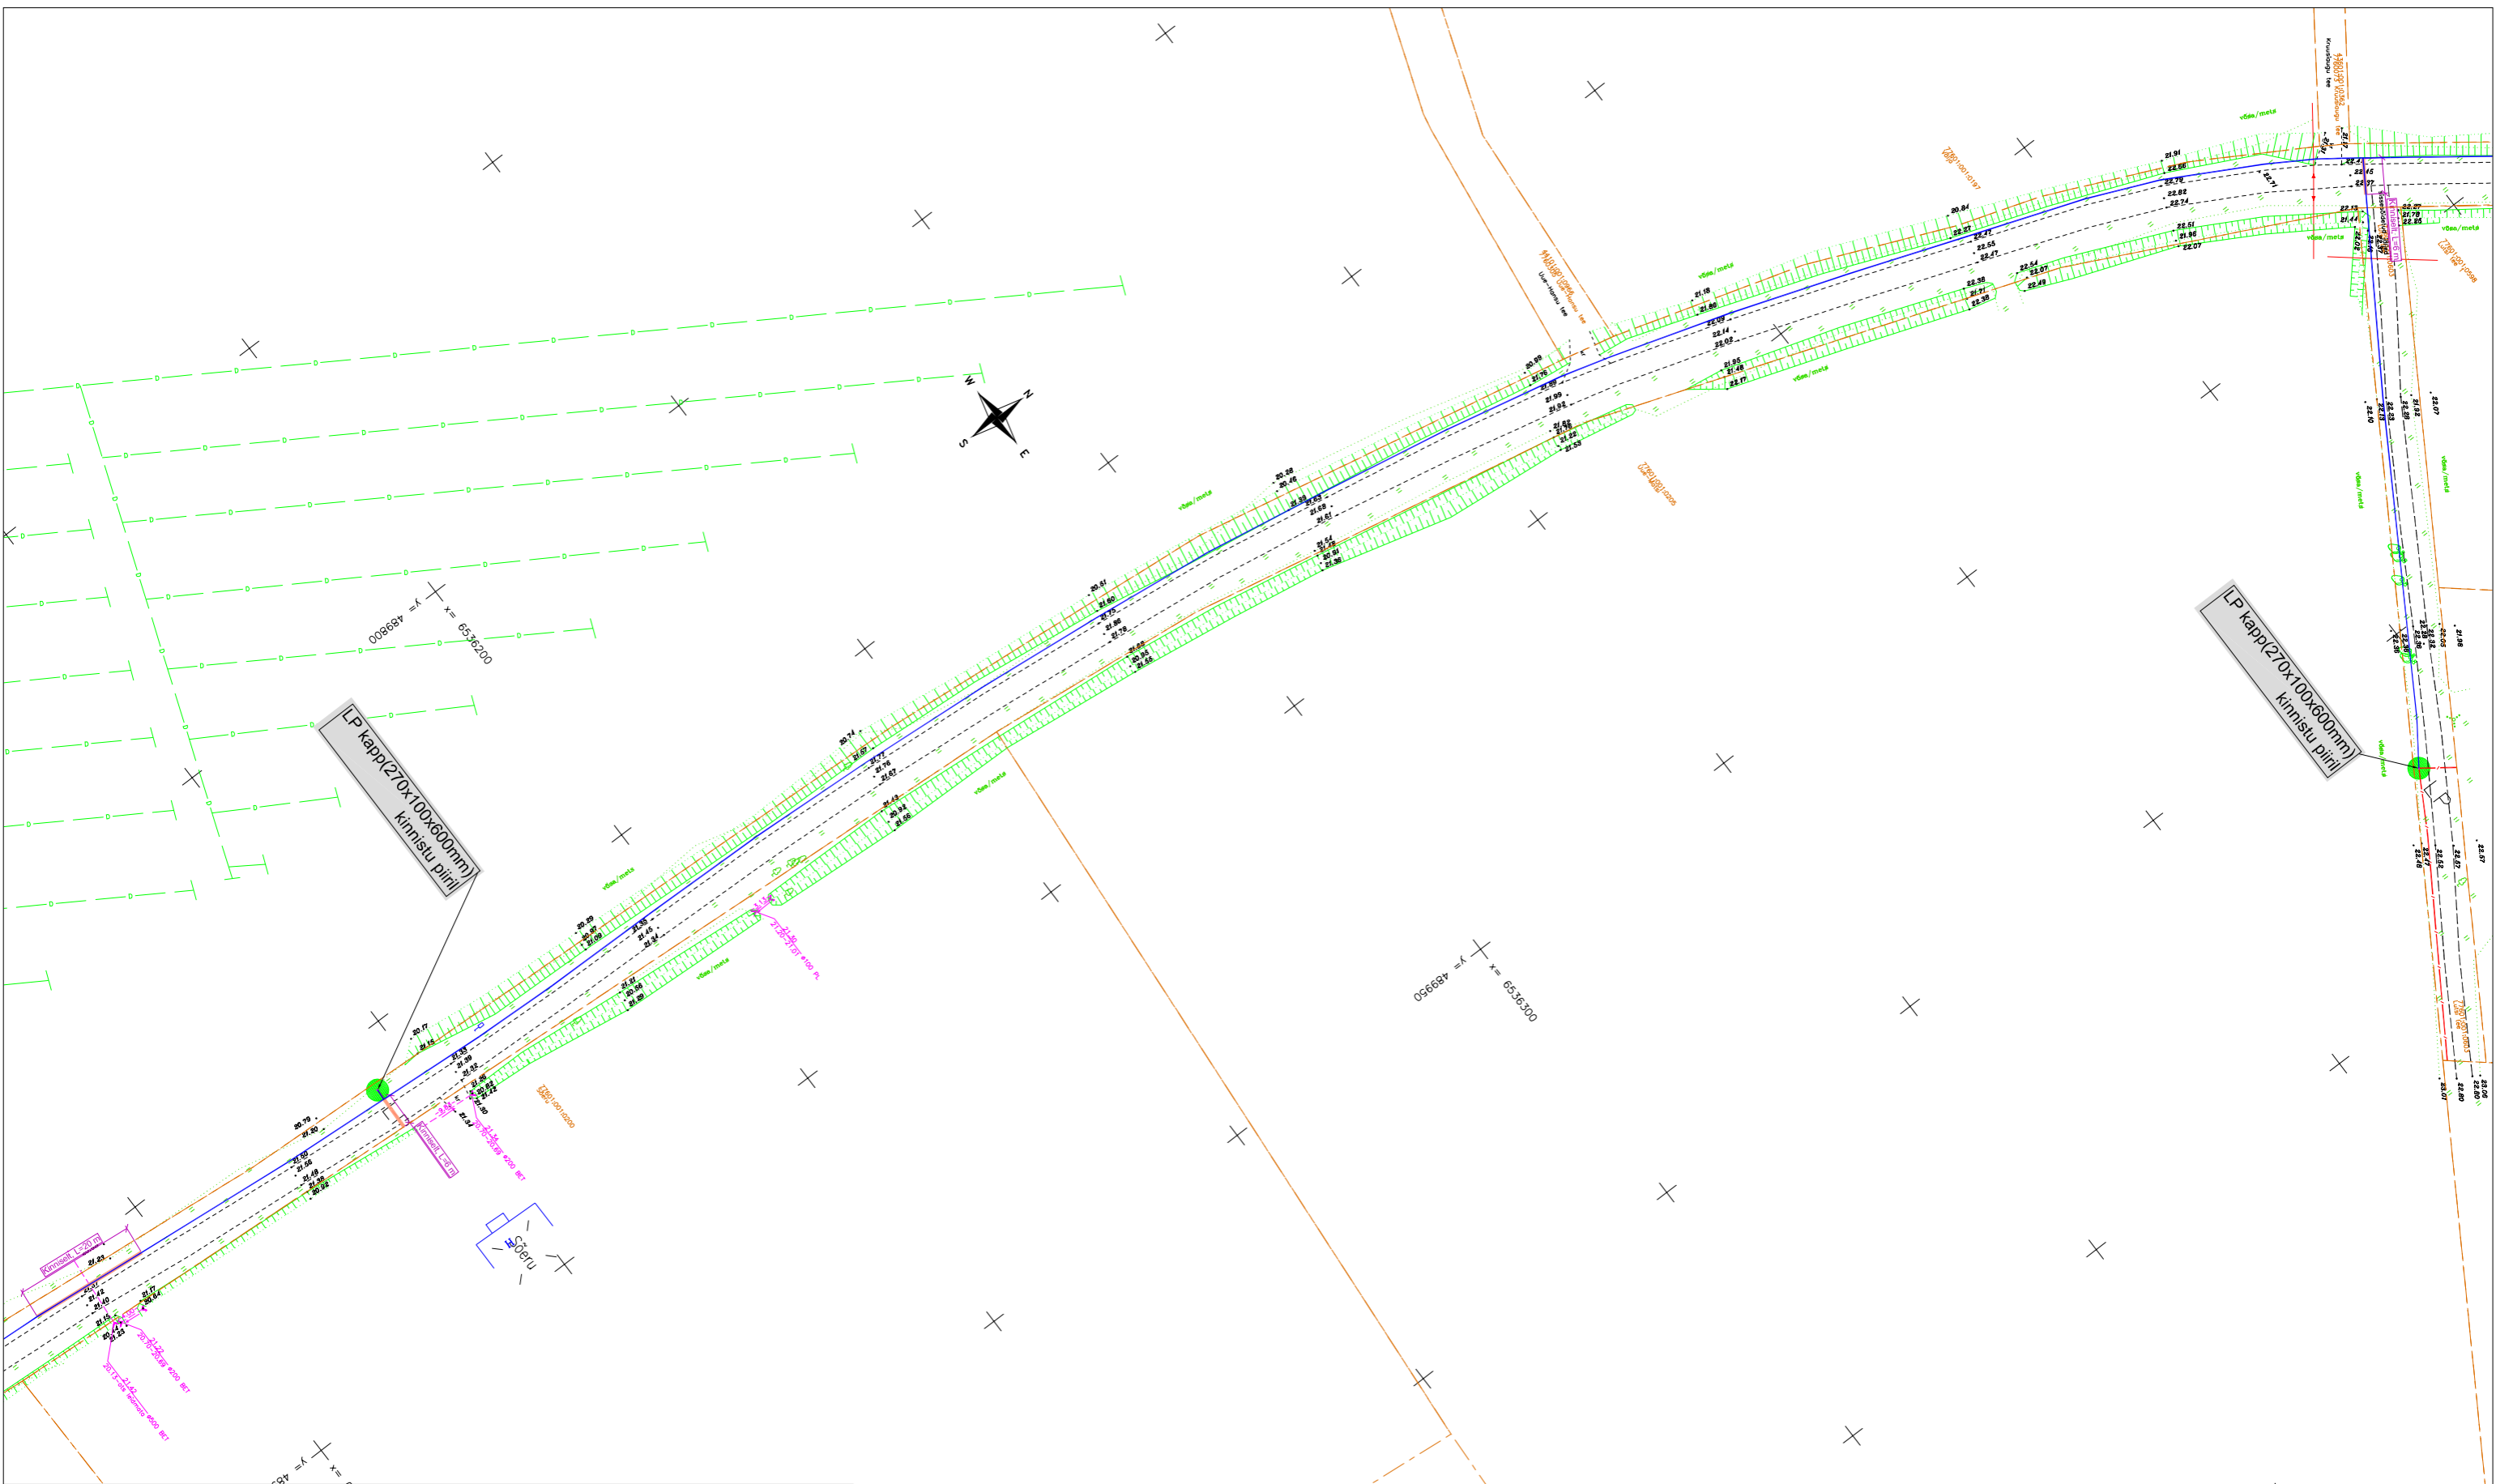


TINGMÄRGID:

	PROJEKTEERITUD MULTITORU (MAATRASS)		AVATUD KAEVIK
	PROJEKTEERITUD KLIENDILIIN (MAATRASS)		KATASTRÜKSUSTE PIIRID
	PROJEKTEERITUD KAITSETORU 1250N		OLEMASOLEV MADALPINGE ÕHULIIN
	PROJEKTEERITUD KAITSETORU 750N		OLEMASOLEV SIDEMAACAABEL
	PROJEKTEERITUD SIDEKAEV		OLEMASOLEV SIDEKANALISATSIOON
	PROJEKTEERITUD JAOTUSKAPP		OLEMASOLEV MP MAACAABEL
	JAOTUSKAPI KONTOUR		OLEMASOLEV KESKPINGE MAACAABEL
	PROJEKTEERITUD VAHEJAOTUSKAPP		OLEMASOLEV KESKPINGE ÕHULIIN
	VAHEJAOTUSKAPI KONTOUR (MAAPEALNE)		OLEMASOLEV VEETORUSTIK
	PROJEKTEERITUD LÕPP-PUNKT SOKLIL		OLEMASOLEV KANALISATSIOONITORUSTIK
	VEEHAARDE SANITAARKAITSEALA		MÄLESTISE ALA
	MÄLESTIS		MÄLESTISE KAITSEVÕÖND
			OLEMASOLEV KANALISATSIOONITORUSTIK



Ühiskond	ÕÜ Corle	Töö nr.	MKM3_LAANENIGULA	Leht	Lehti
Uustalu 2, Kose 75101	www.corle.ee	Projekt	Võntküla alevik passiivse elektroonilise side juurdepääsuvõrgu rajamine	8	9
Telefon 6069300	Faks 6069308	Asukoht	Lääne maakond, Lääne-Nigula vald	Mõõtkava 1:1000	
Teostas	Anti Salura/allkirjastatud digitaalselt/	Kontrollis	Kaupo Kallak/allkirjastatud digitaalselt/	08.01.2024	
Tellijä	Corle OÜ	Joonis	Eelprojekt	Asendiplaan	

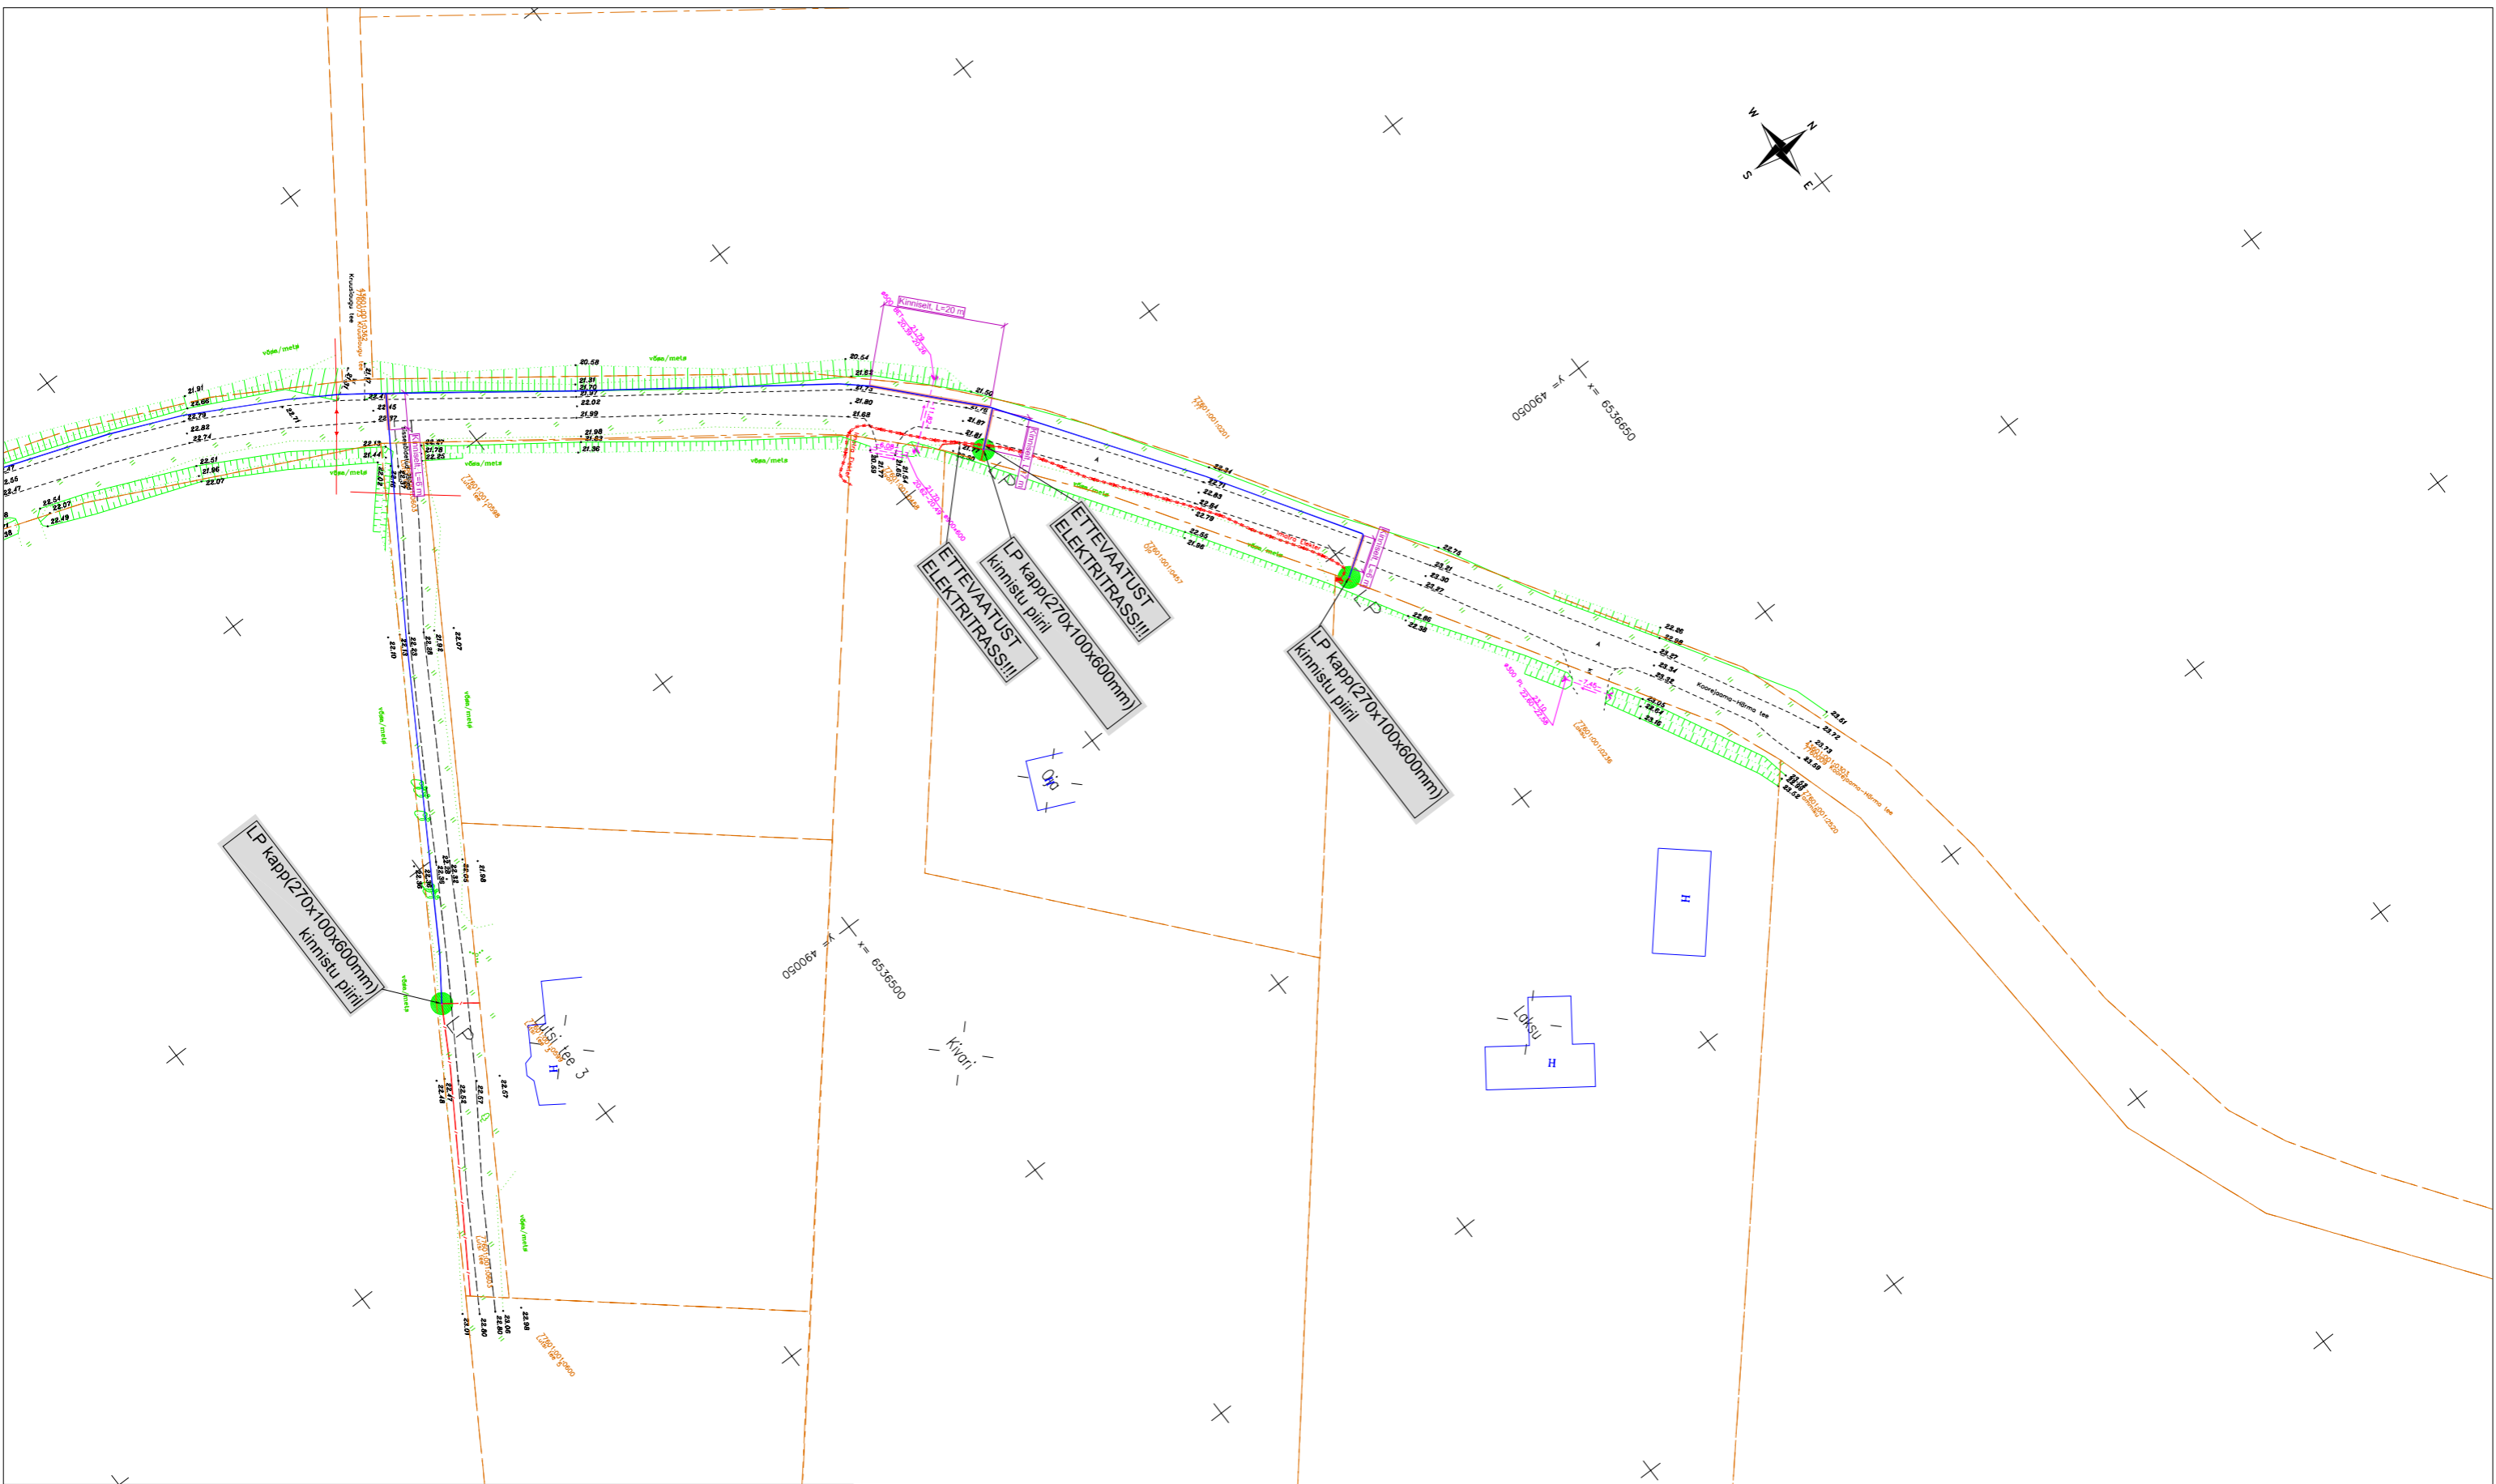

TINGMÄRGID:

	PROJEKTEERITUD MULTITORU (MAATRASS)		AVATUD KAEVIK
	PROJEKTEERITUD KLIENDILIIN (MAATRASS)		KATASTRÜKSUSTE PIIRID
	PROJEKTEERITUD KAITSETORU 1250N		OLEMASOLEV MADALPINGE ÕHULIIN
	PROJEKTEERITUD KAITSETORU 750N		OLEMASOLEV SIDEMAACAABEL
	PROJEKTEERITUD SIDEKAEV		OLEMASOLEV SIDEKANALISATSIOON
	PROJEKTEERITUD JAOTUSKAPP		OLEMASOLEV MP MAACAABEL
	JAOTUSKAPI KONTOUR		OLEMASOLEV KESKPINGE MAACAABEL
	PROJEKTEERITUD VAHEJAOTUSKAPP		OLEMASOLEV KESKPINGE ÕHULIIN
	VAHEJAOTUSKAPI KONTOUR (MAAPEALNE)		OLEMASOLEV VEETORUSTIK
	PROJEKTEERITUD LÕPP-PUNKT SOKLIL		OLEMASOLEV KANALISATSIOONITORUSTIK
	VEEHAARDE SANITAARKAITSEALA		MÄLESTISE ALA
	MÄLESTIS		MÄLESTISE KAITSEVÕÖND
			OLEMASOLEV KANALISATSIOONITORUSTIK

	ÕÜ Corle	Töö nr.	MKM3_LAANENIGULA	Leht	Lehti
	Uustalu 2, Kose 75101			9	9
	www.corle.ee	Projekt	Võntküla alevik passiivse elektroonilise side juurdepääsuvõrgu rajamine	Mõõtkava 1:1000	
Telefon 6069300	Faks 6069308	Asukoht	Lääne maakond, Lääne-Nigula vald	08.01.2024	
Teostas	Anti Salura/allkirjastatud digitaalselt/		Võntküla		
Kontrollis	Kaupo Kallak/allkirjastatud digitaalselt/	Joonis	Eelprojekt		
Tellijä	Corle OÜ		Asendiplaan		