


PÕLEVmaterjalide ladustamise plaan
KEHTNA KATLAMAJA, KATLA 3, KEHTNA ALEVIK

KATASTRITUNNUS:
29202:001:0115

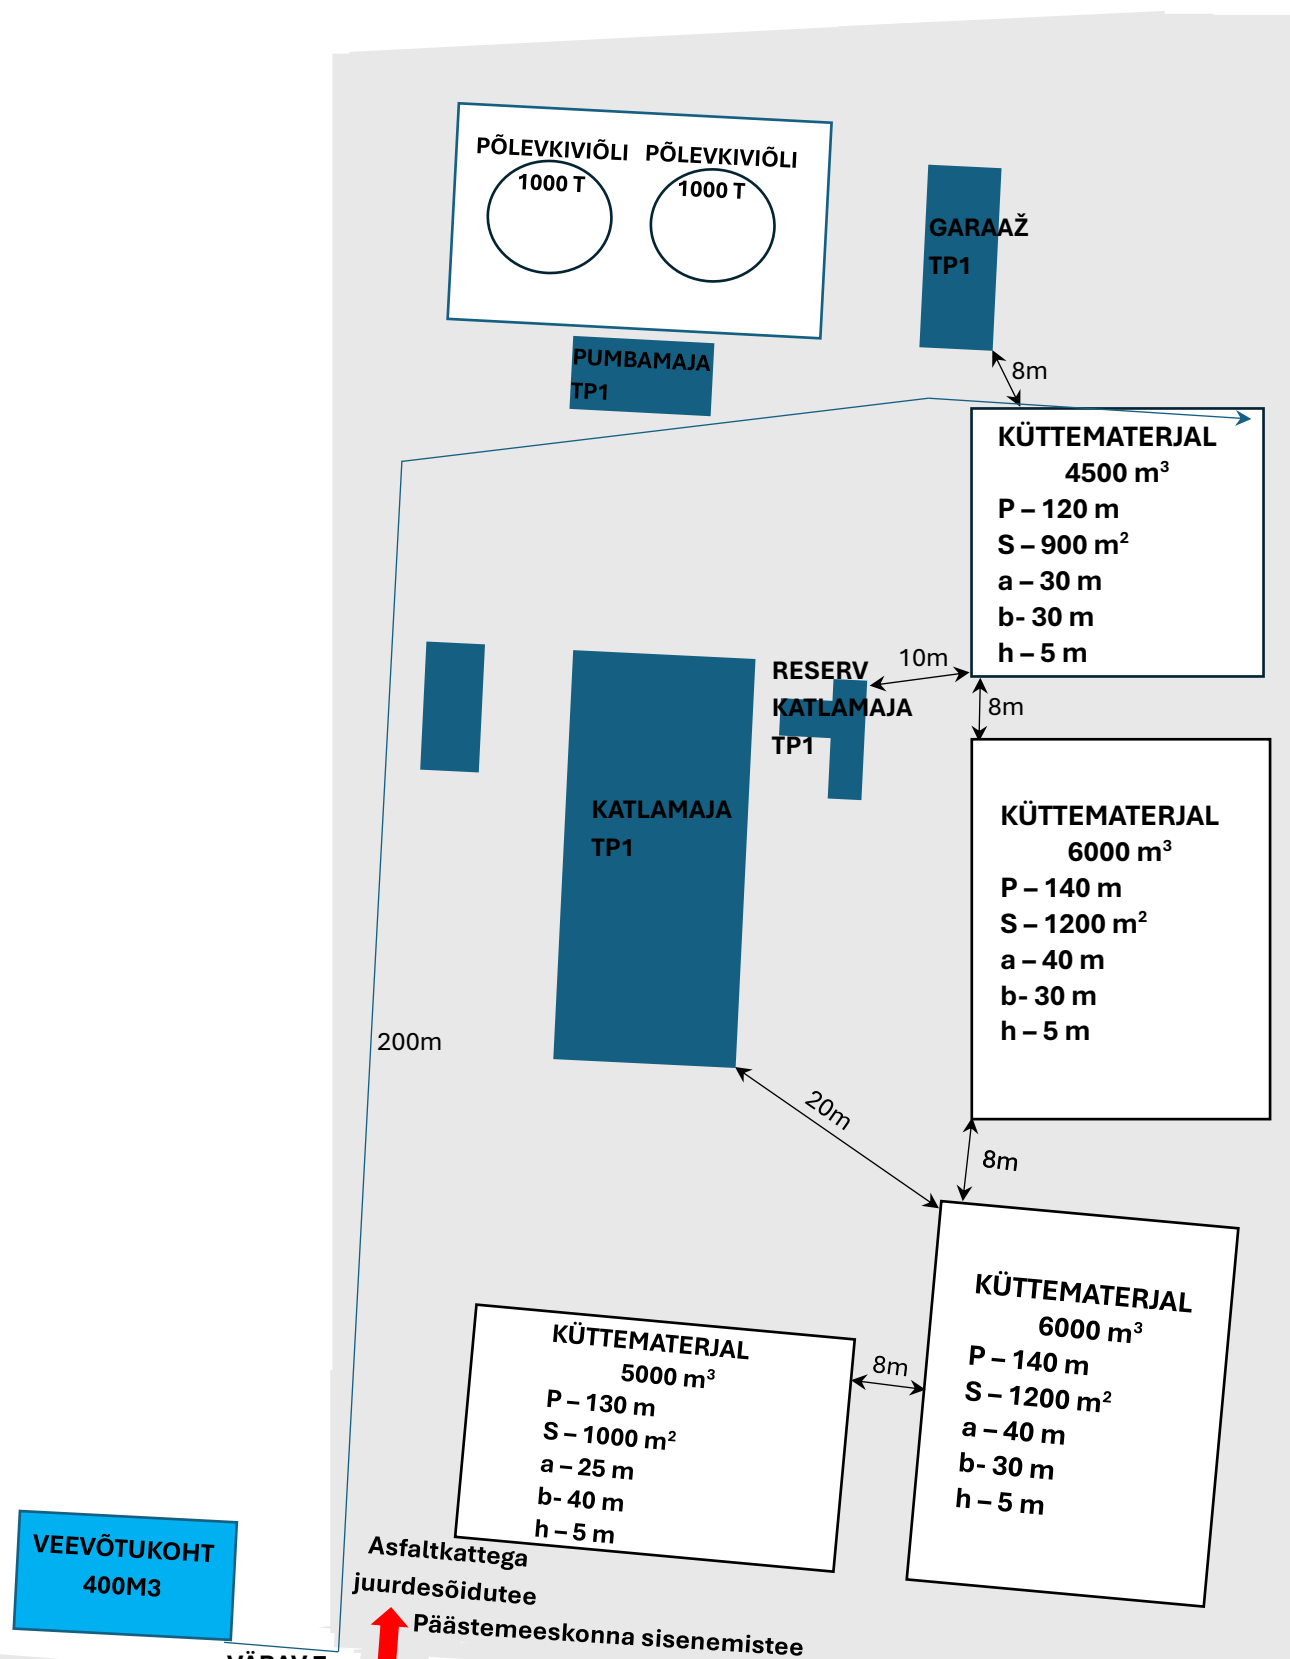

LADUSTAJA:
TH HAKE OÜ
+ 372 5300 7785

KOOSTAJA:
OÜ INSAFETY
15.04.2025