


## KATASTRÜKSUSE ANDMED

Positsiooni number:	273
Katastriüksuse tunnus:	88402:001:0304
Katastriüksuse lähiaadress:	Uuepikani
Omandi liik:	Eraomand
Maaüksuse pindala (ha/m²):	18708 m²
Äralõige 1 (m²):	2313
Äralõige 2 (m²):	
Kinnistul kavandatud tegevuste kirjeldus:	2+2 põhittee laiendamine. Metsise kaitseks müravallile maa-ala reserveerimine

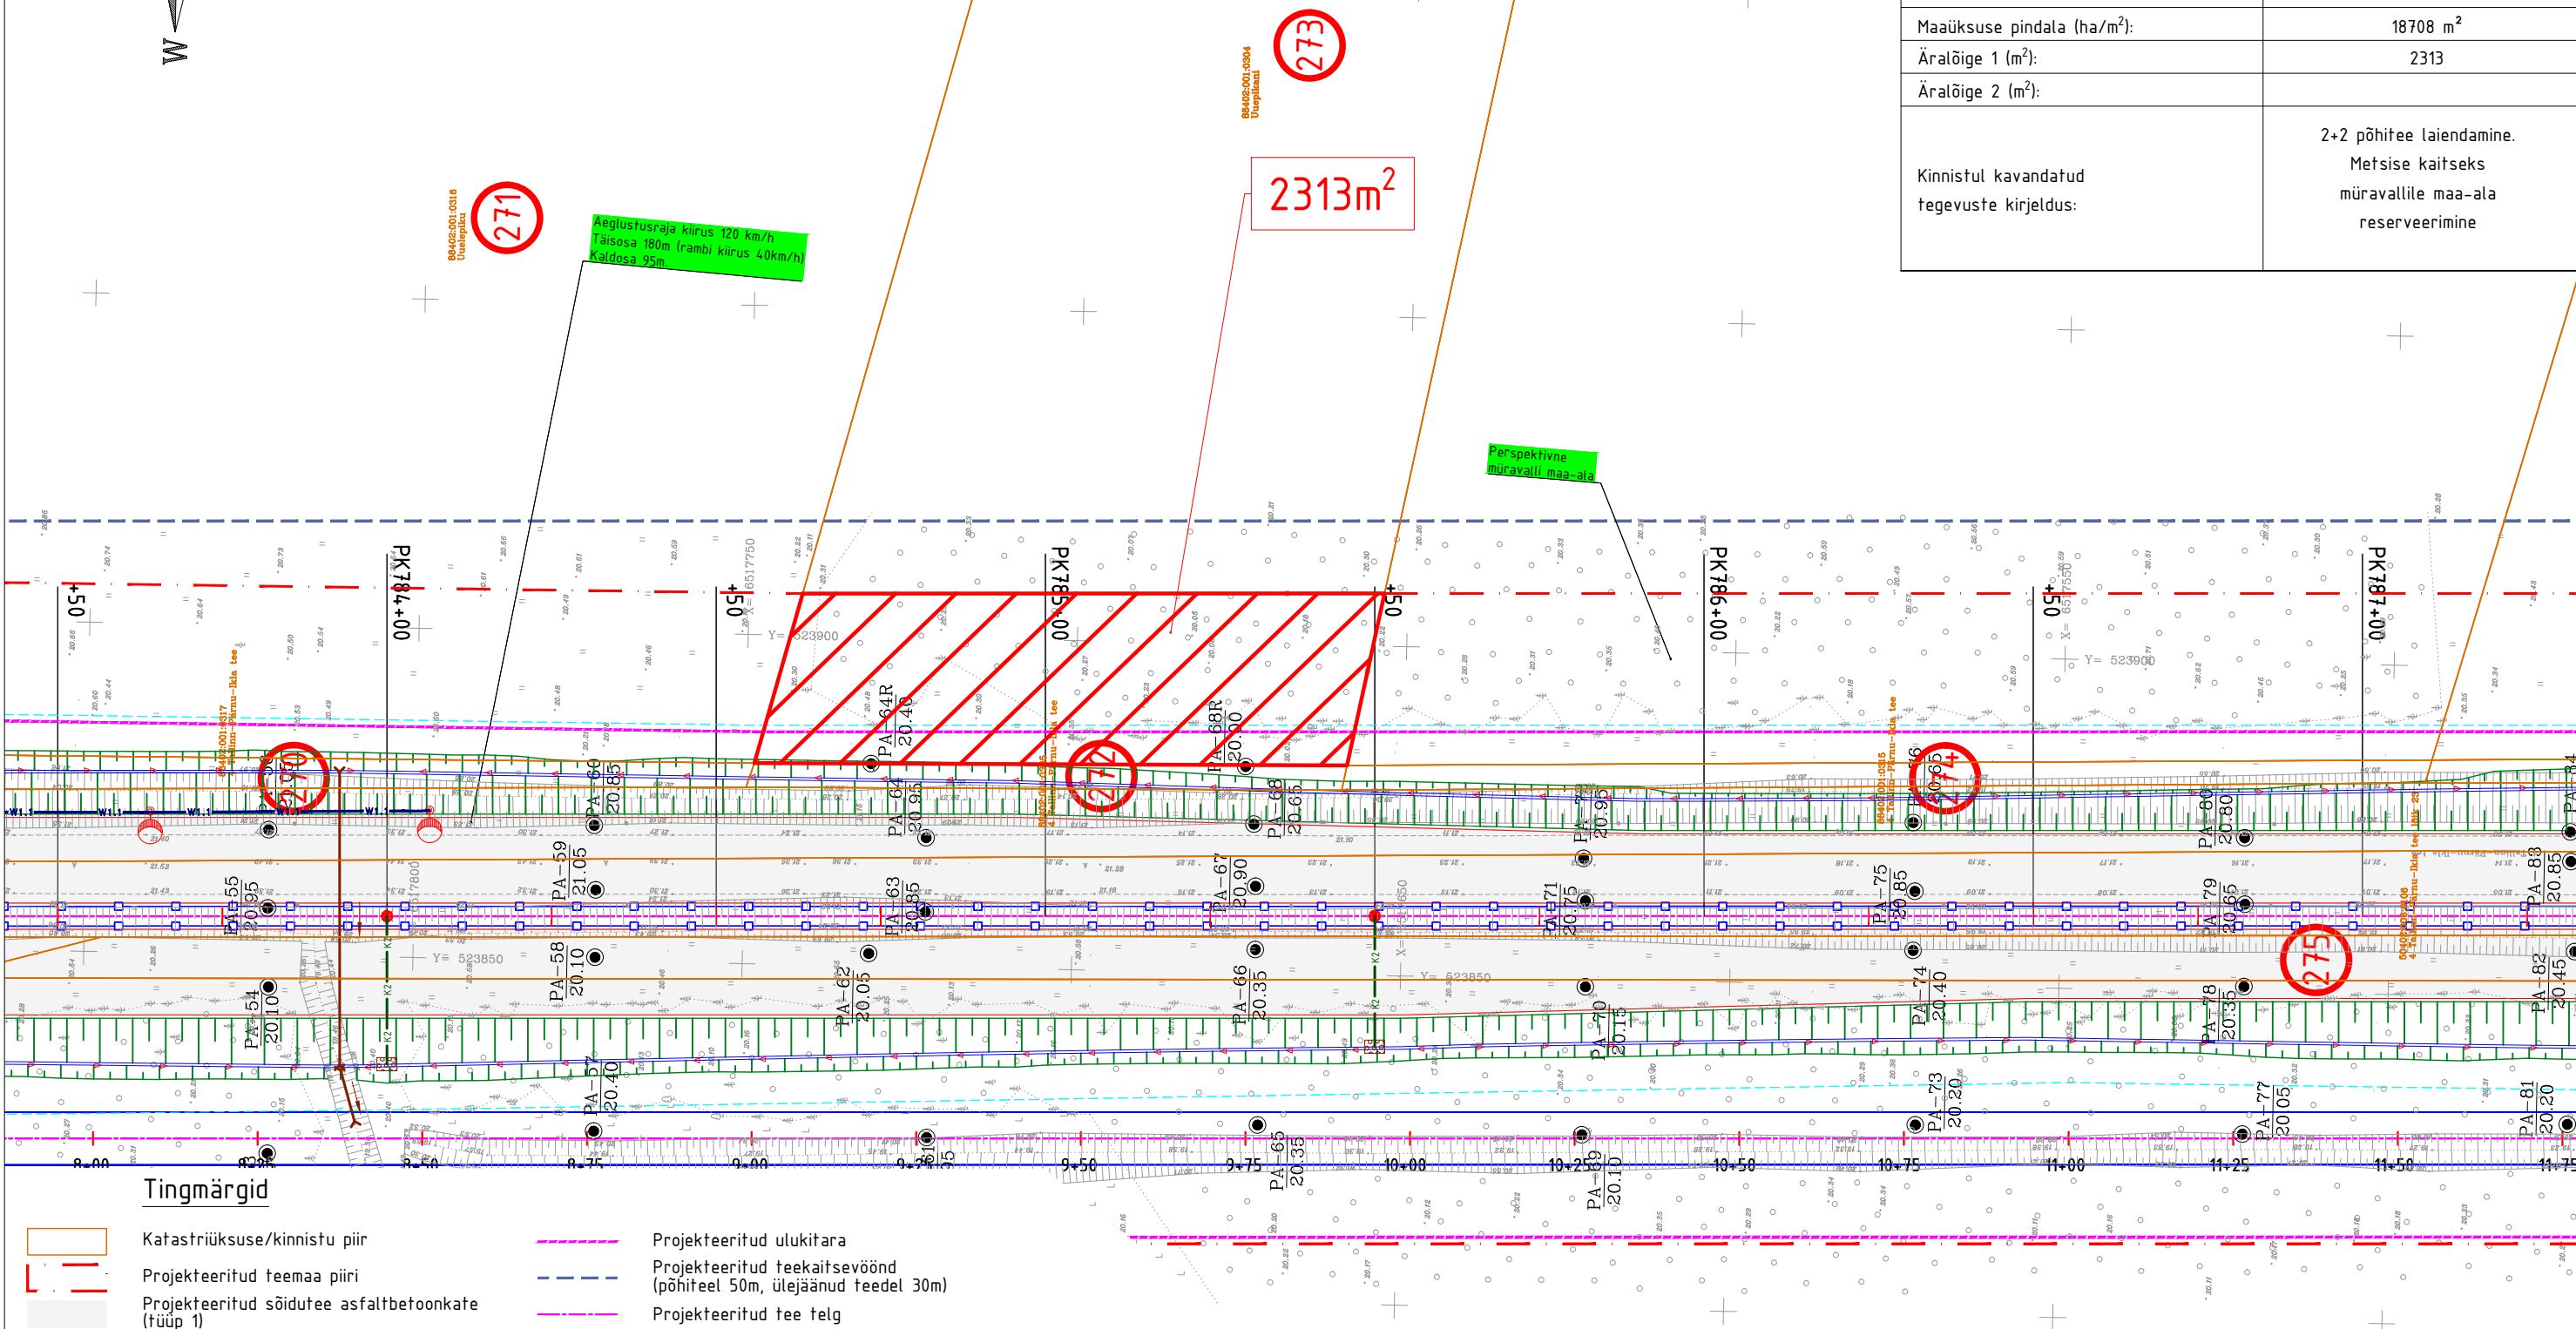

## Tingmärgid

	Katastriüksuse/kinnistu piir		Projekteeritud ulukitara
	Projekteeritud teemaa piiri		Projekteeritud teekaitsevöönd (põhiteel 50m, ülejäänud teedel 30m)
	Projekteeritud sõidutee asfaltbetoonkate (tüüp 1)		Projekteeritud tee telg
	Projekteeritud sõidutee asfaltbetoonkate (tüüp 2/3)		Projekteeritud asfaltkatte serv
	Projekteeritud sõidutee/ristmiku/rambi asfaltbetoonkate (tüüp 4/5)		Projekteeritud tugipeenna serv
	Projekteeritud kogujatee tolmuvara kate/mahasõidu asfaltbetoonkate (tüüp 6/7)		Projekteeritud sõidutee äärekivi (h = 0 cm)
	Projekteeritud kruuskate (tüüp 7.1/9)		Projekteeritud mürasein
	Projekteeritud jalgteed asfaltbetoonkate (tüüp 8/10)		Projekteeritud sõidutee tänavavalgusti mastil
	Projekteeritud betoonkivisillutus (tüüp 12 / klompkivikate (tüüp 11)		Projekteeritud jalgteed tänavavalgusti mastil
	Projekteeritud metsa ja võsa raadamine		Likvideeritav objekt
	Projekteeritud nõlv		Kinnistu positsiooni number
	Projekteeritud äralõige (TRAM / KOV)		
	Projekteeritud truup (voolu suunaga)		

**SELEKTOR**  
Selektor Projekt OÜ  
reg kood 12503887  
Pärnu mnt 186, Tallinn, 11314  
Tel 56 565 000, selektor@selektor.ee

MTR reg. nr.: EEP003348  
TEL002841

PROJEKTEERIJAL R. Mäe	ALLKIRI
VASTUTAV PROJEKTEERIJAL E. Potisepp	ALLKIRI
PROJEKTUUKH R. Mäe	ALLKIRI

TELLIJAL MAANTEEMET					
OBJEKTIL RIIGITEE NR 4 TALLINN-PÄRNU-IKLA (E67) KM 62,2 - 78,8 PÄÄDEVA-KONUVERE LÕIGU I KLASSI MAANTEE EHITUSPROJEKT					
LÕIKIL KM 62,2 - 78,8					
KUUPÄEVAL 26.10.2022	JONISE NIMETUS Kruudijaotuskava Uuepikani				
KUUPÄEVAL 26.10.2022	PROJ NR P20014	JONISE NR KJ-273	PROJ ETAPPI Eelprojekt	MÕOTKAVAL 1:1000	REV 0
KUUPÄEVAL 26.10.2022					