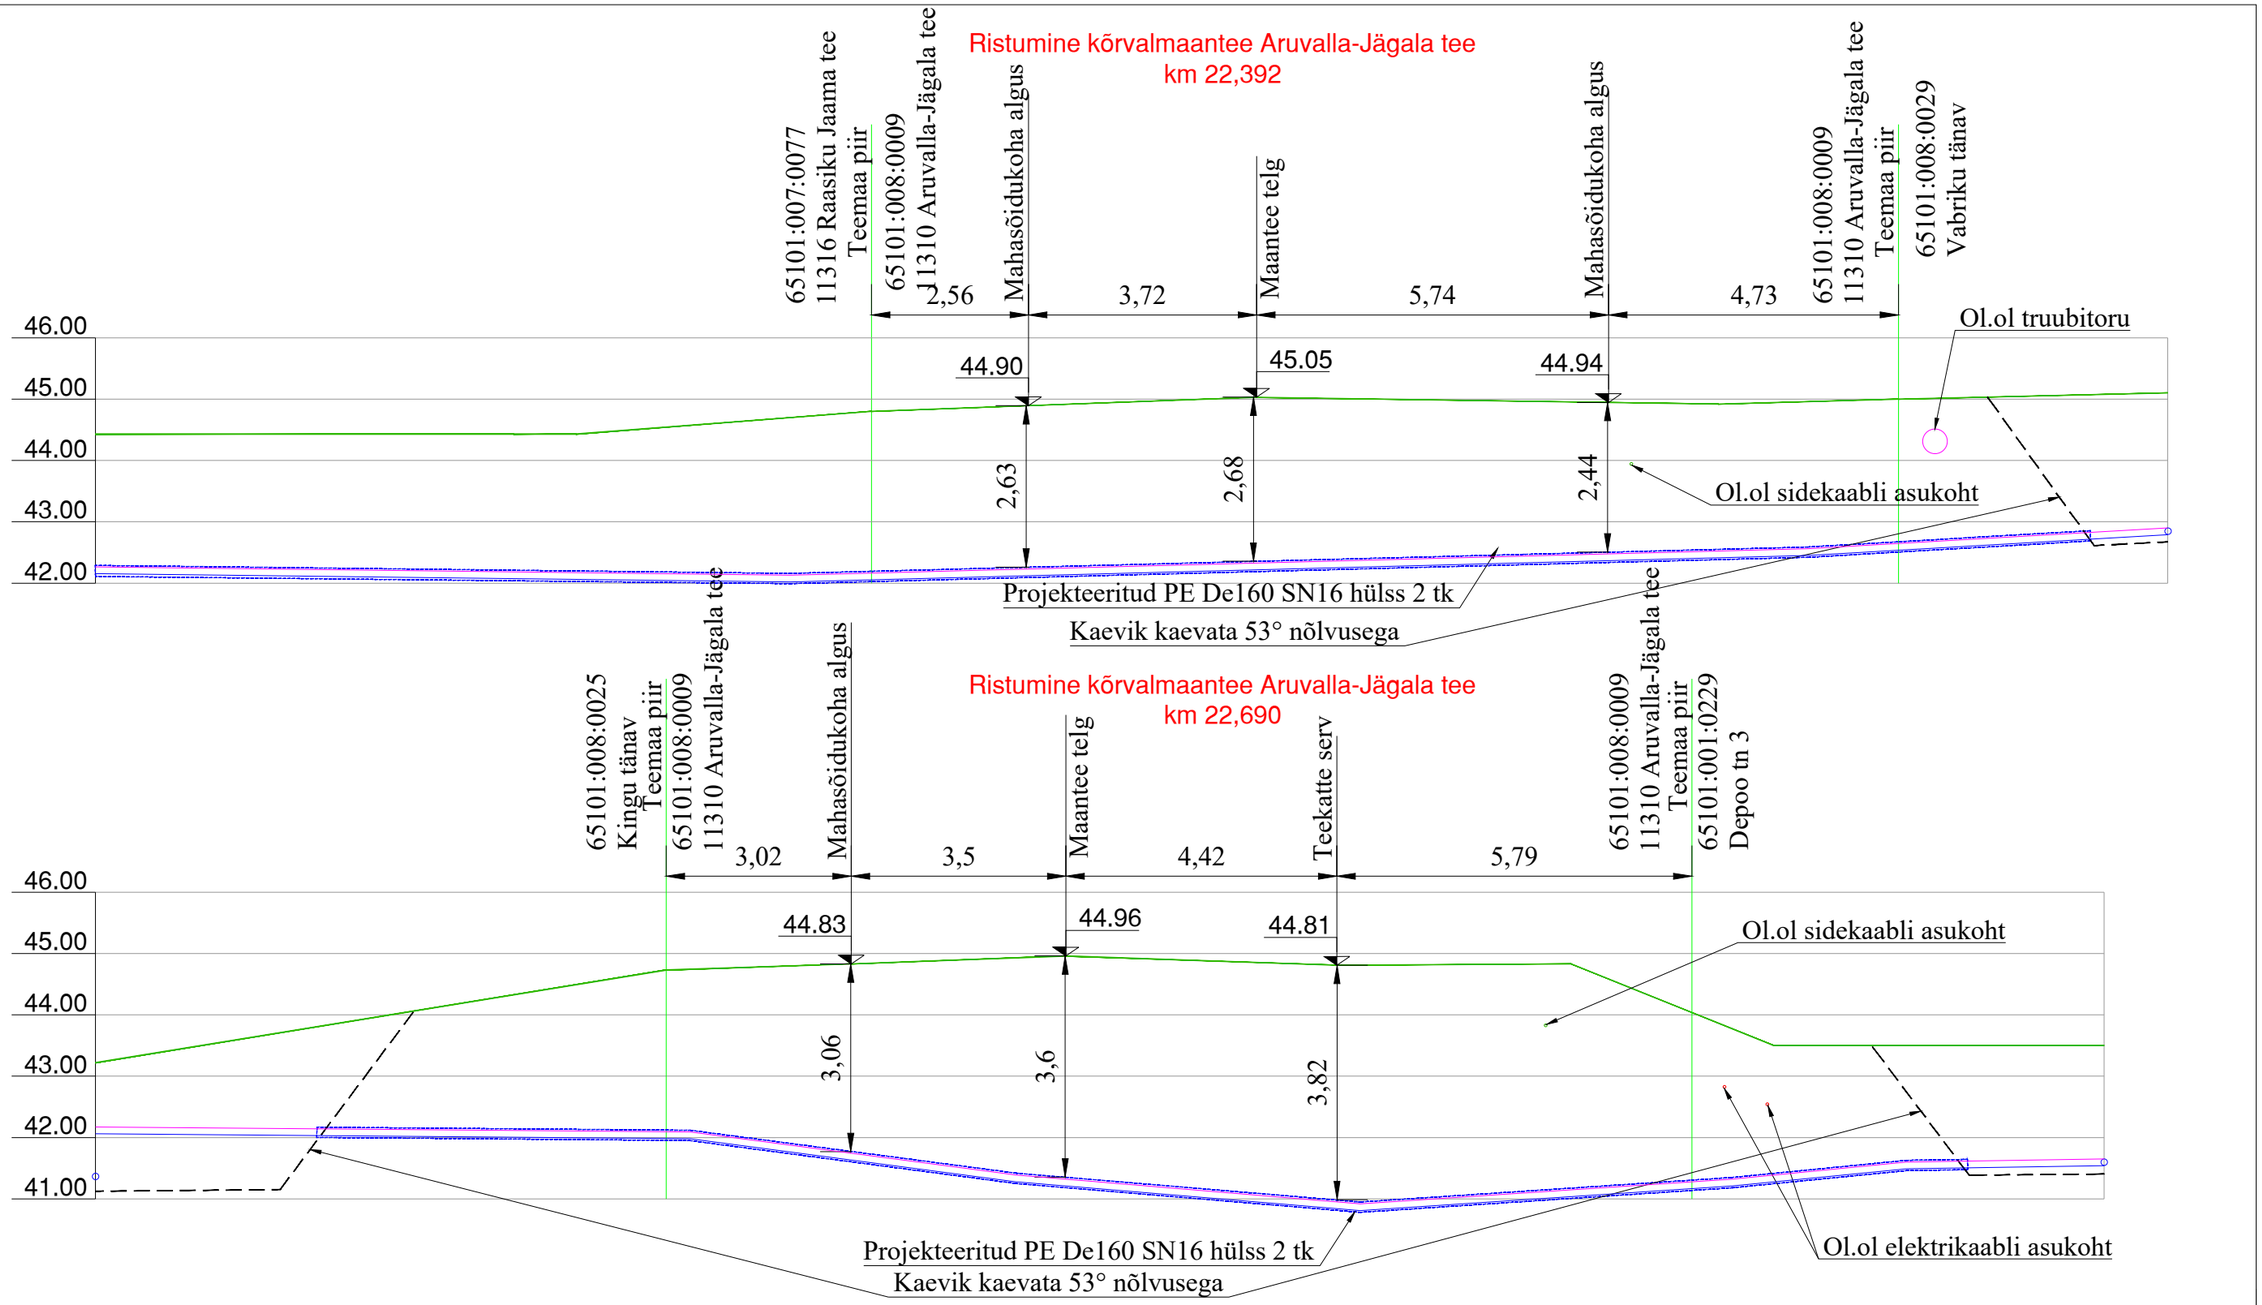

1	10.02.2026	Kert Kartau	Korrigeeriti torustike paiknemist vastavalt teostusjoonisele
MUUDATUS NR	KUUPÄEV	PROJEKTEERIS	SELGITUS

Projekeerija: **AS VIIMSI KEEVITUS REG. KOOD. 10041320**	Tellija: **OÜ Raven**	Töö nr: **2025-002M2**	Kuupäev: **11.02 2026**	Staadium: **TP**
		Tähis:	Leht:	Lehti kokku:
Objekt: **Raasiku reoveekogumisala kirdeosa ÜVK projekteerimis-ehitustööd, muudatus 2**		**VK-6-02**	**2**	**15**

Vastutav spets:	**E.Antons**	/digiallkiri/	Joonis: **Ristumised maanteega 1**	Mõõtkava: **1:100**
Projekteeris:	**K.Kartau**	/digiallkiri/		
Kontrollis:				
Projekteeris:				