
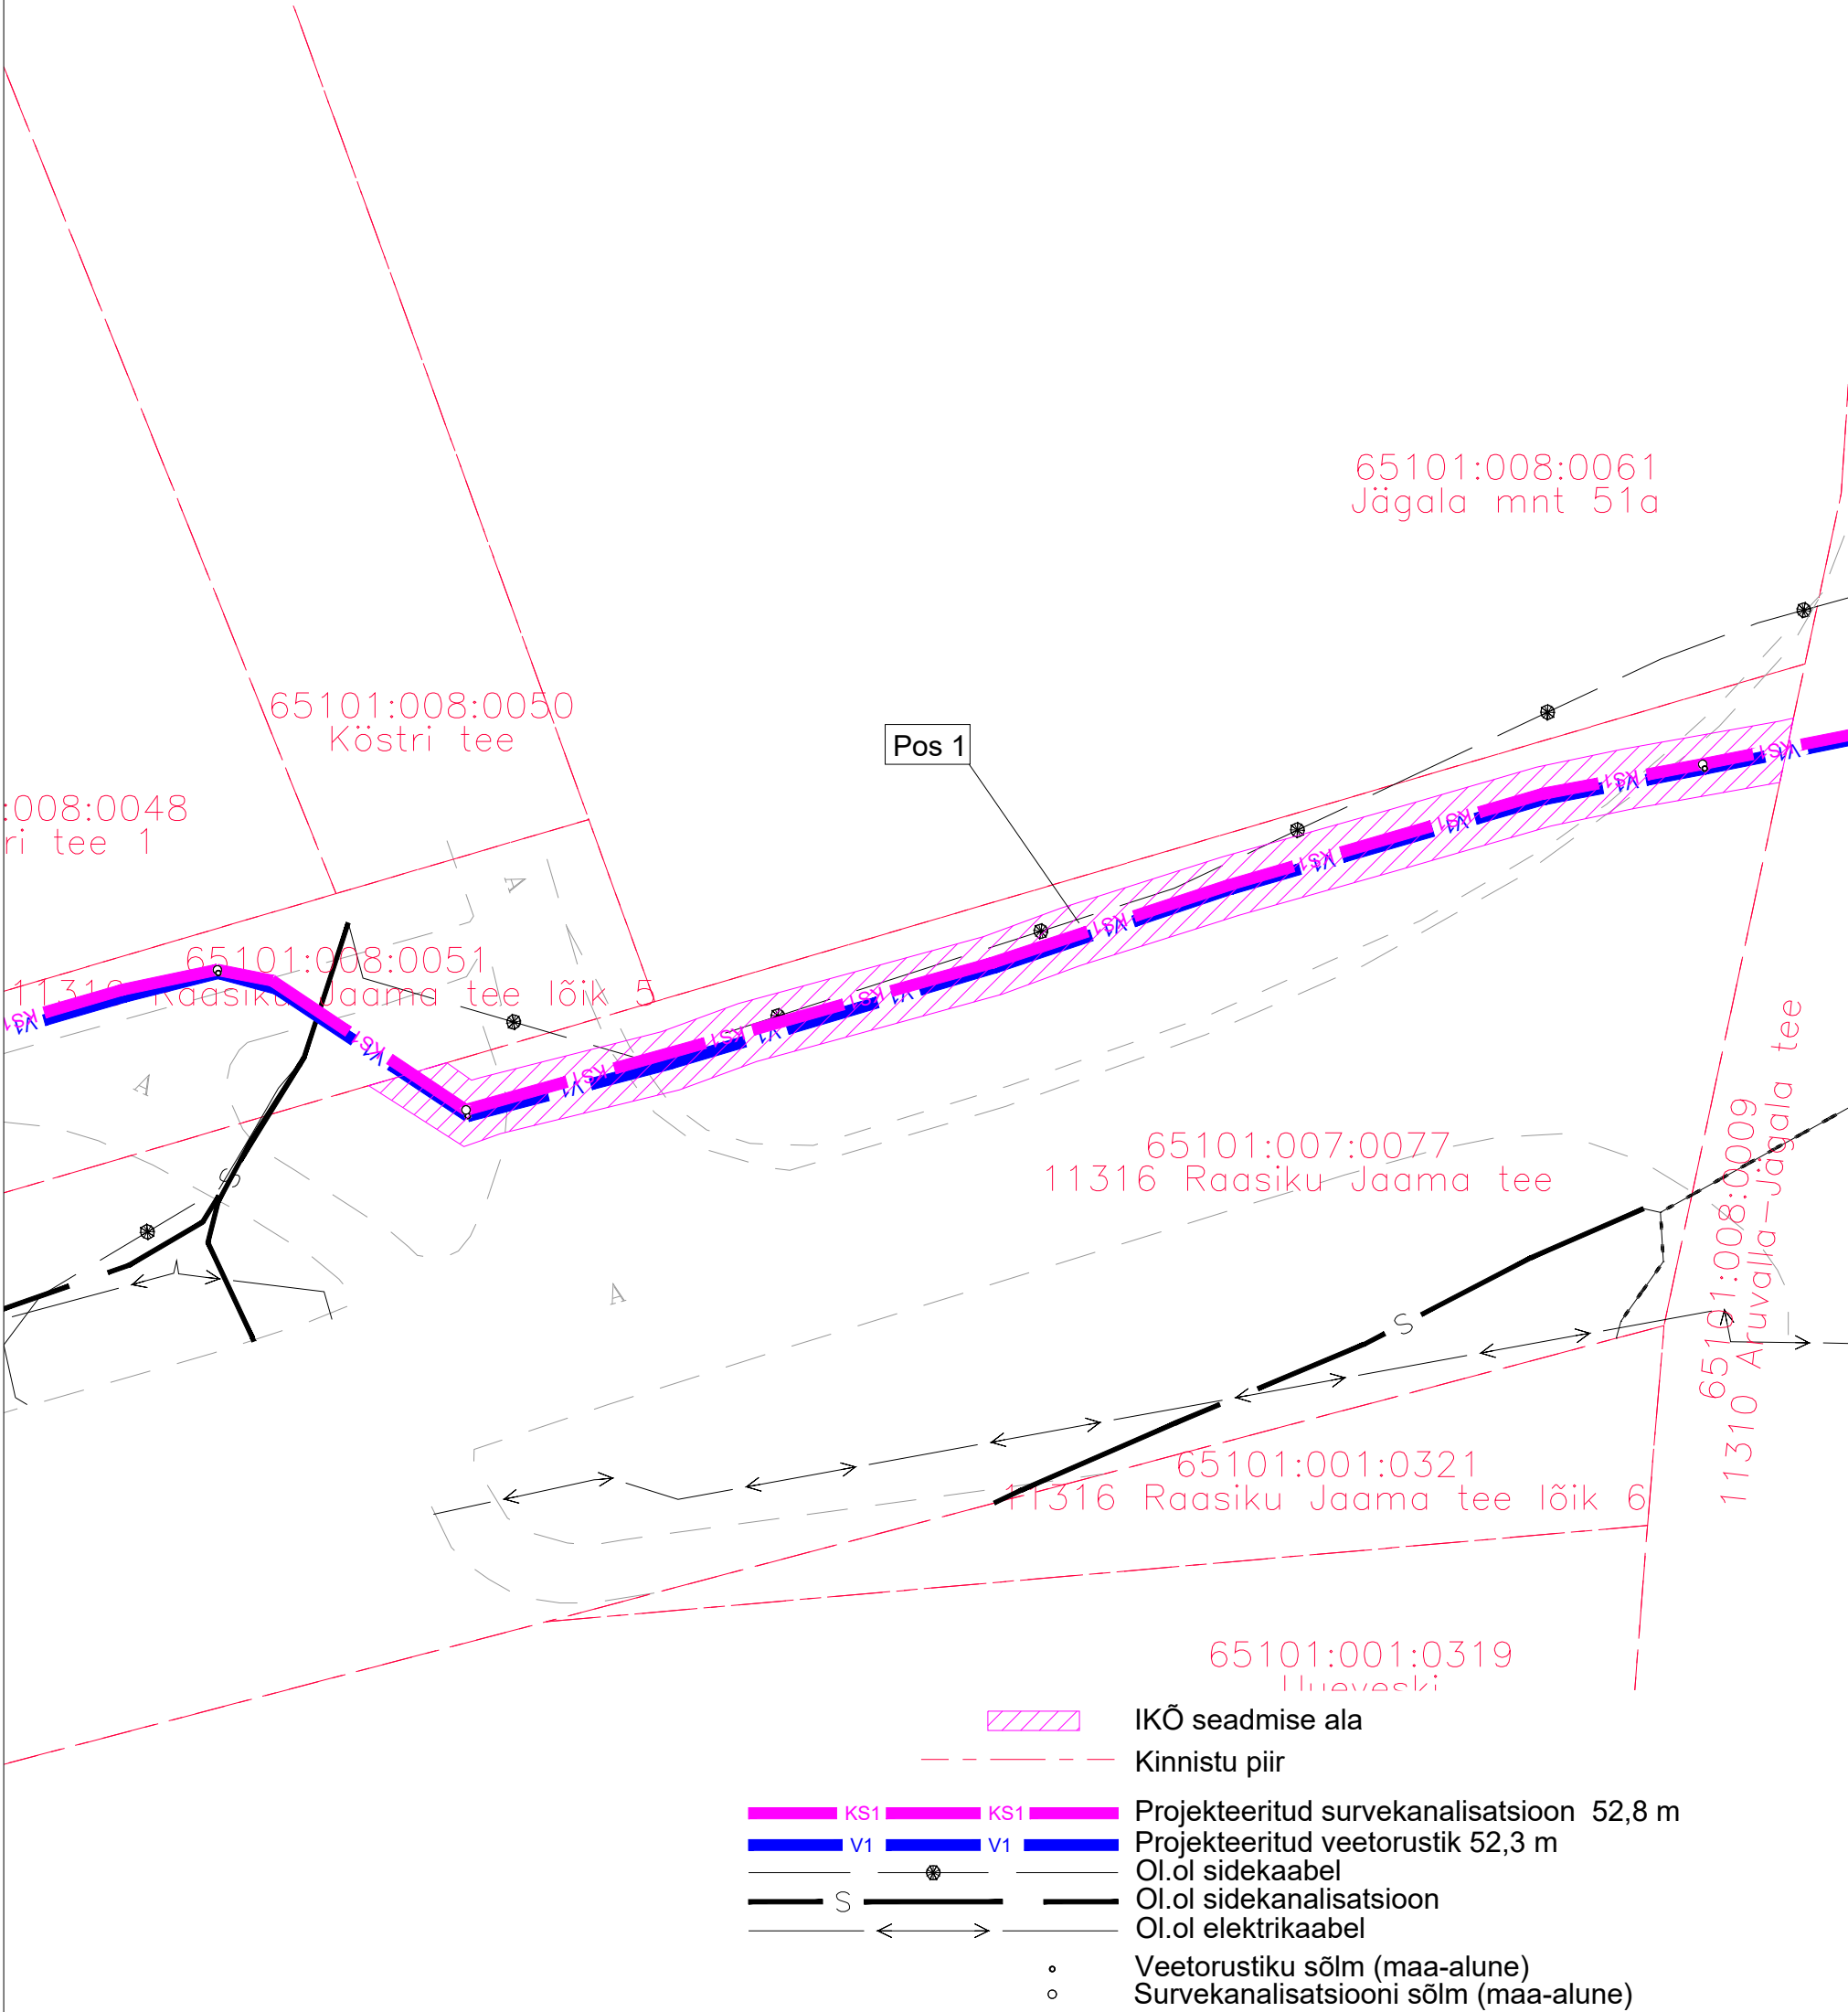


# Isikliku kasutusõiguse seadmise plaan

IKÕ ala Pos nr (plaanil)	Kinnistu registriosa nr	Katastriüksuse tunnus, nimi ja sihtotstarve	IKÕ ala pindala ruutmeetrites m <sup>2</sup>
Pos 1	9807650	65101:007:0077; 11316 Raasiku Jaama tee; Transpordimaa	114

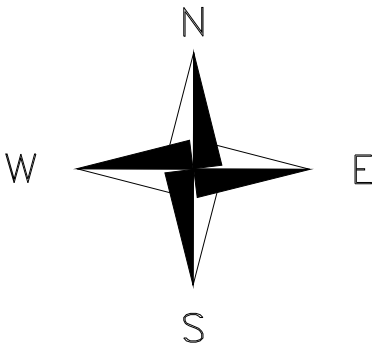

Projekti nimi / aadress Raasiku reoveekogumisala kirdeosa ÜVK projekteerimis-ehitustööd, muudatus 2			Töö nr 2025-002M2
Koostaja: Viimsi Keesitus AS / Kert Kartau	Möötkava 1:250	Leht / formaat A3	Kuupäev 11.02.2026