
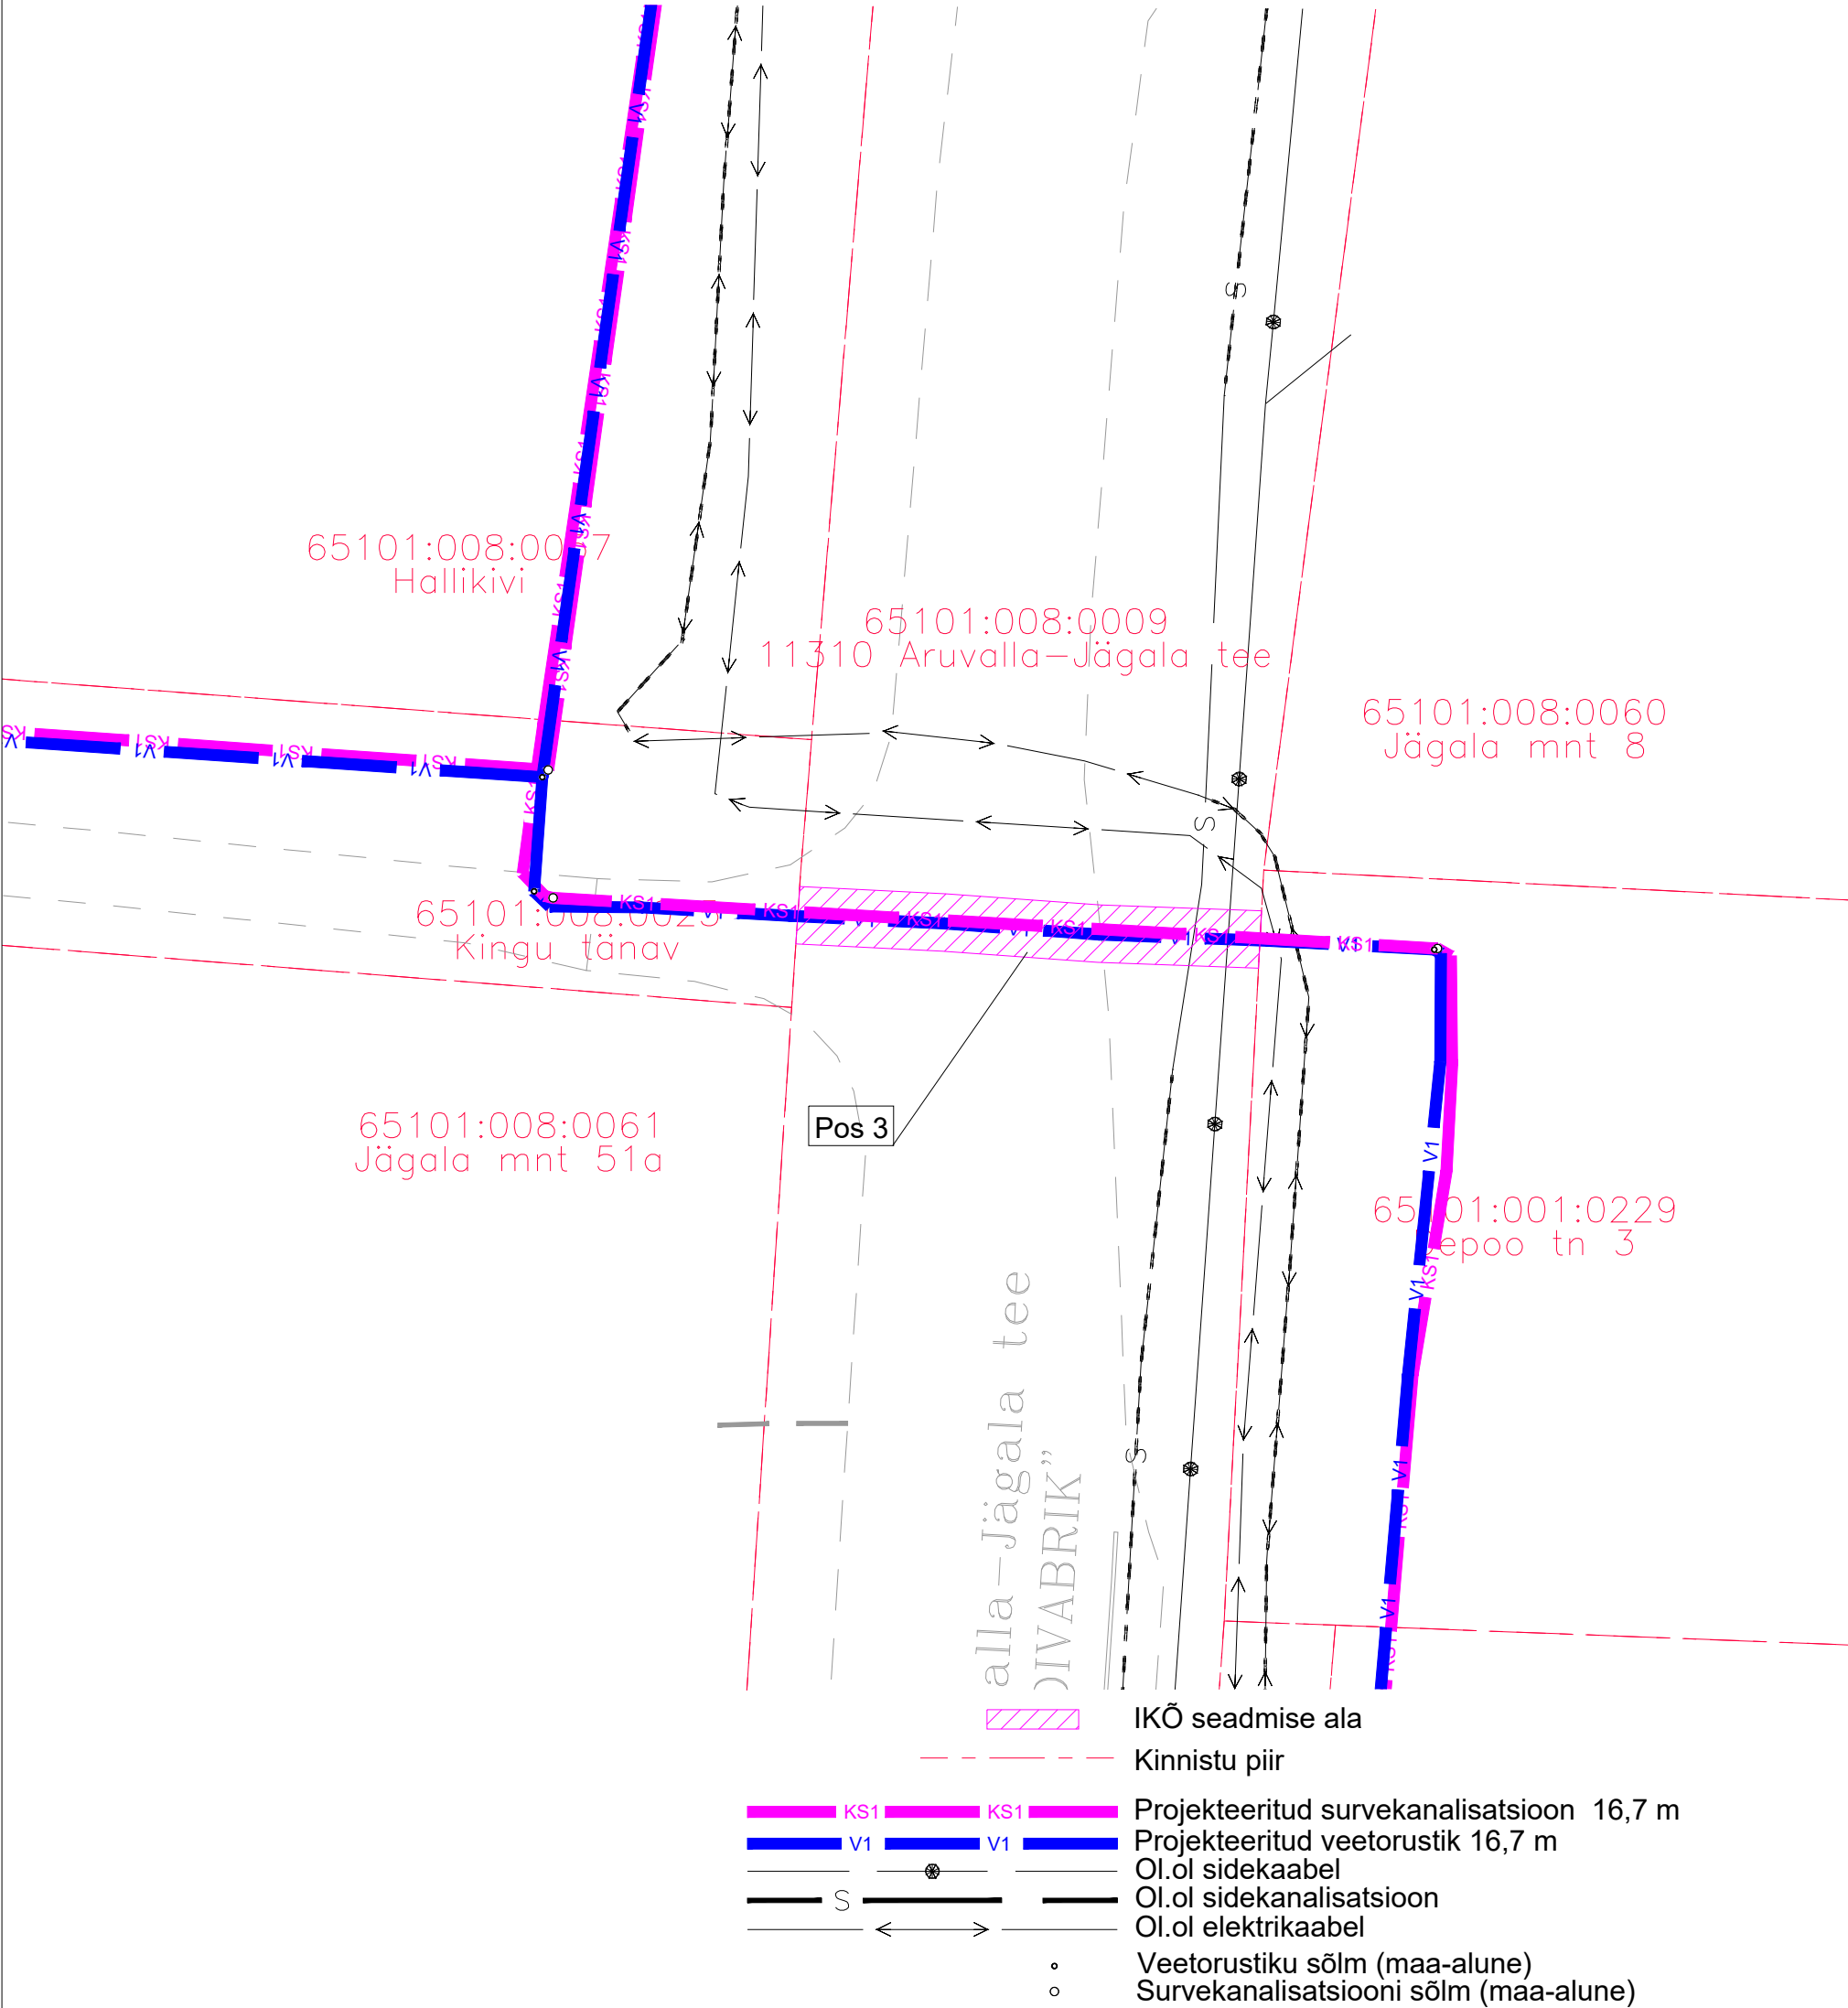


Isikliku kasutusõiguse seadmise plaan

IKÕ ala Pos nr (plaanil)	Kinnistu registriosa nr	Katastriüksuse tunnus, nimi ja sihtotstarve	IKÕ ala pindala ruutmeetrites m ²
Pos 3	9223550	65101:008:0009; 11310 Aruvalla-Jägala tee; Transpordimaa	35

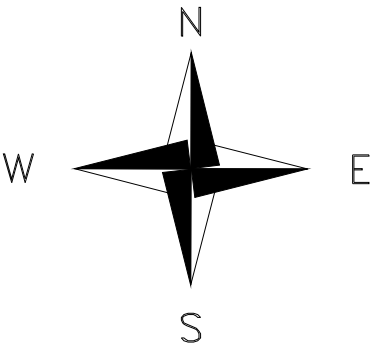

Projekti nimi / aadress Raasiku reoveekogumisala kirdeosa ÜVK projekteerimis-ehitustööd, muudatus 2			Töö nr 2025-002M2	
Koostaja: Viimsi Keesitus AS / Kert Kartau		Möötkava 1:250	Leht / formaat A3	Kuupäev 11.02.2026