
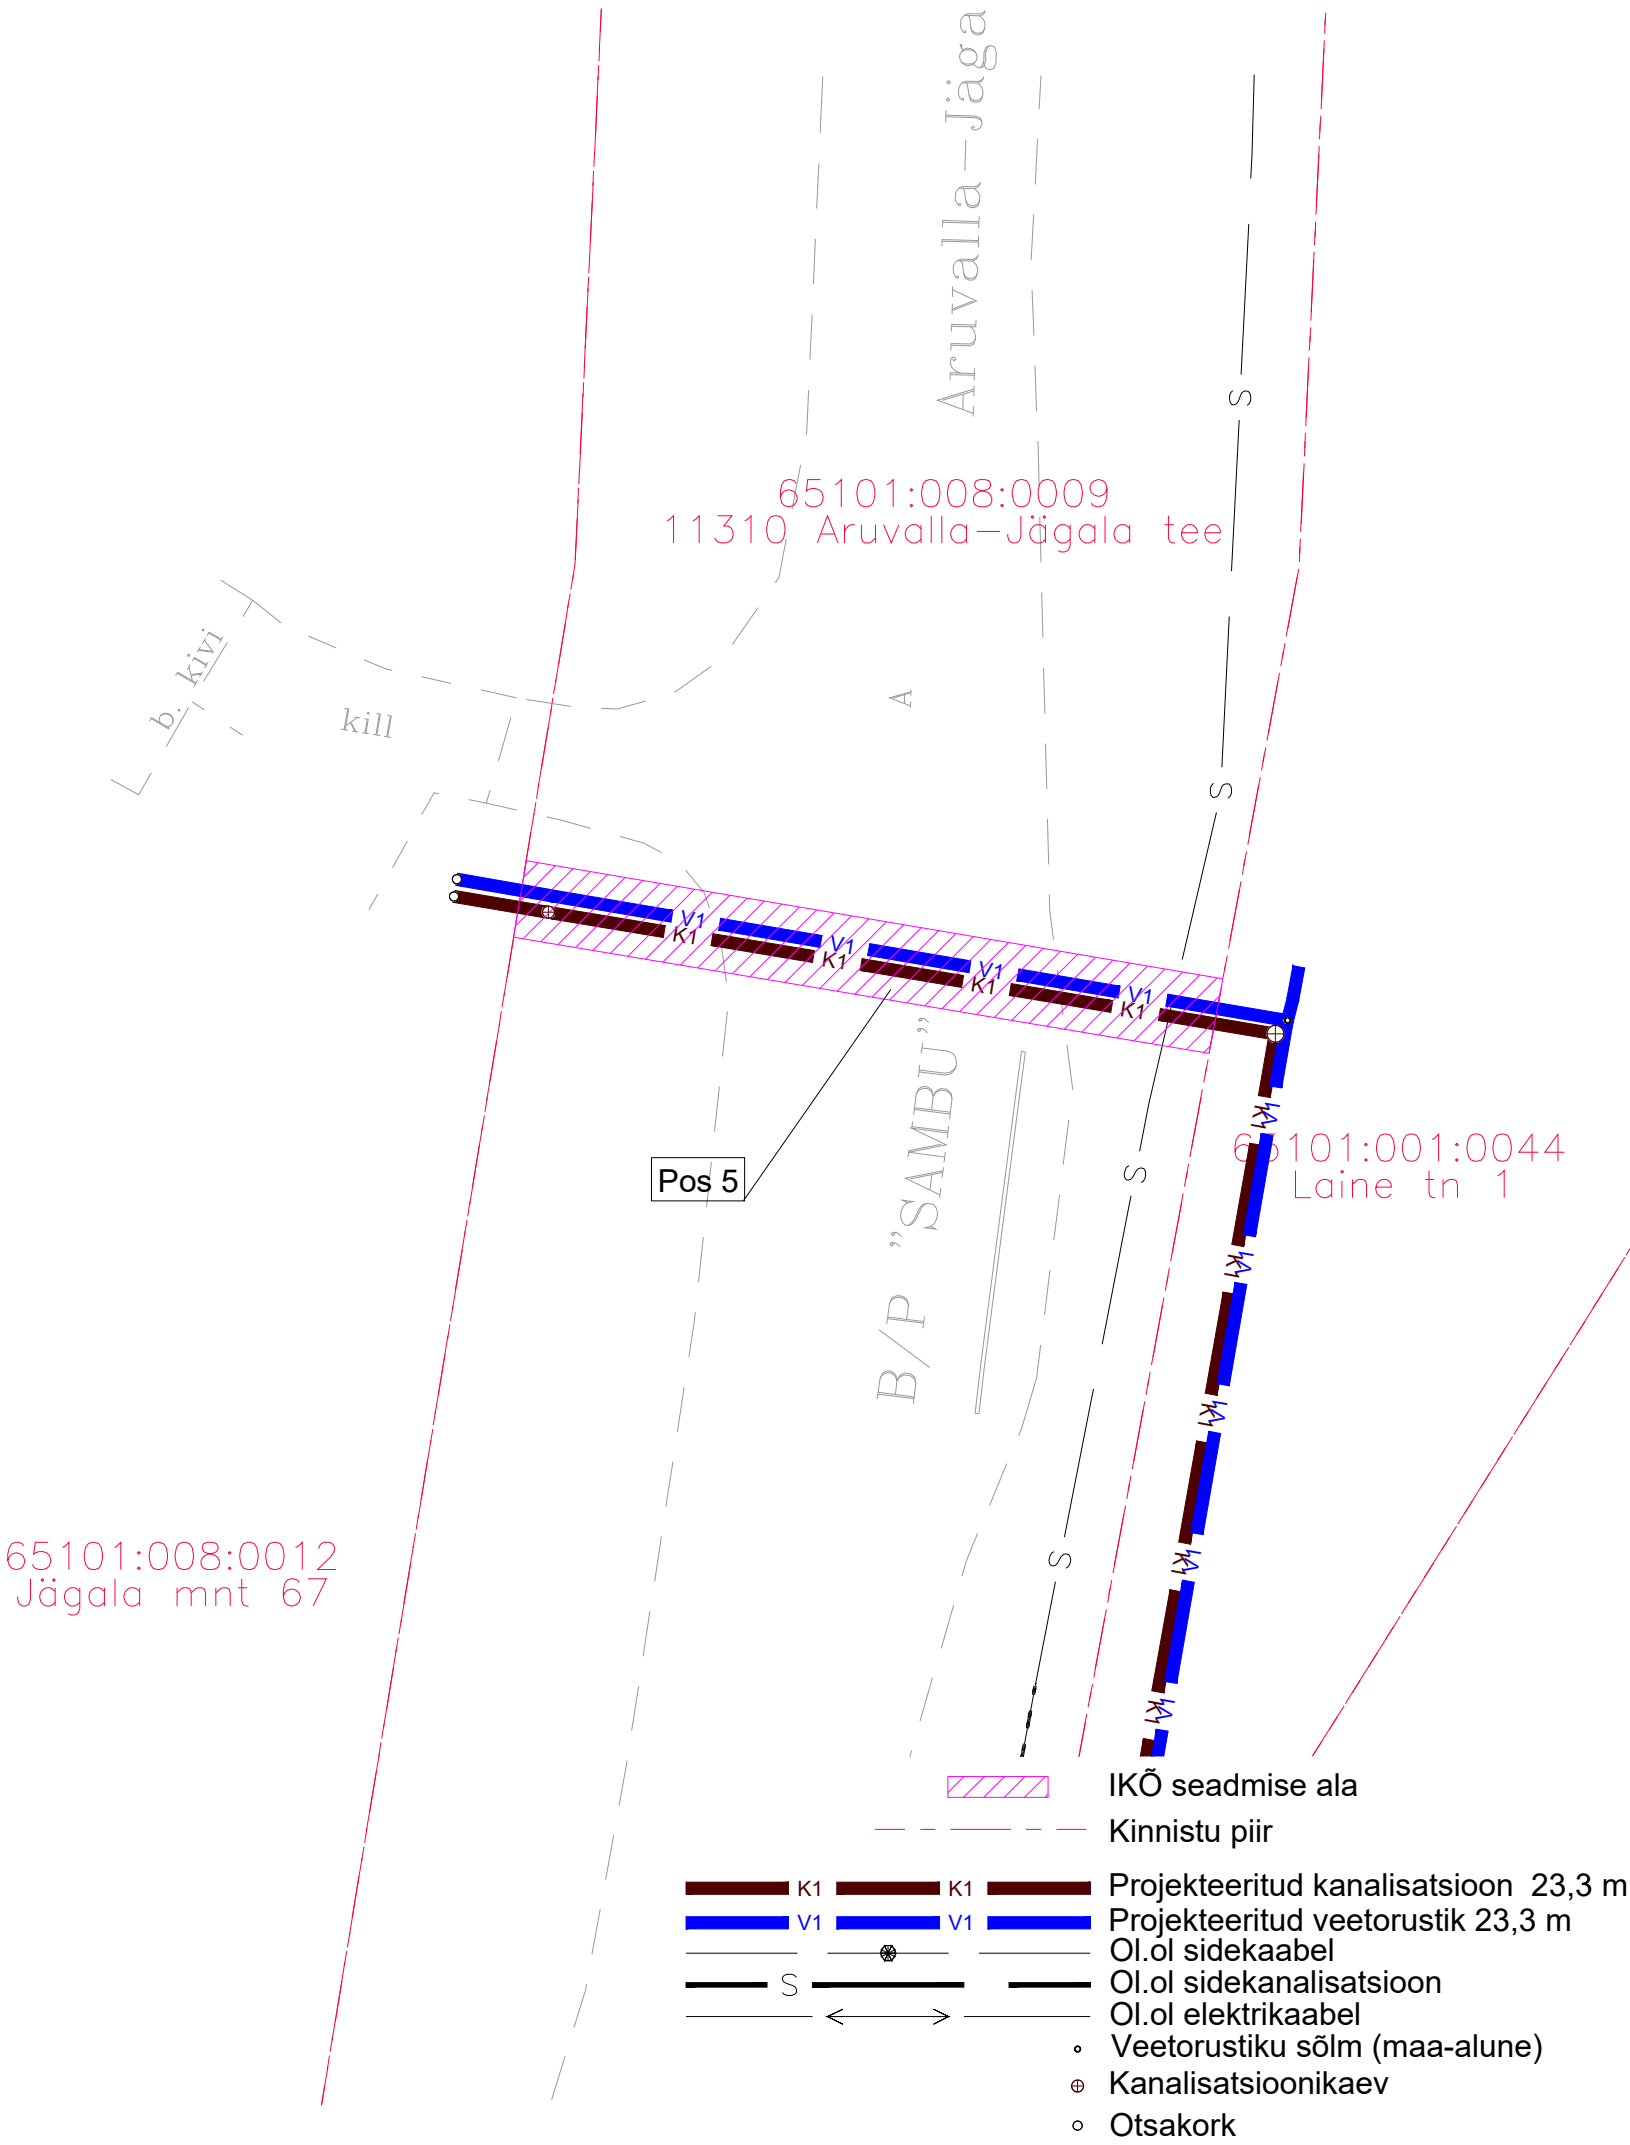


Isikliku kasutusõiguse seadmise plaan

| IKÕ ala Pos nr (plaanil) | Kinnistu registriosa nr | Katastriüksuse tunnus, nimi ja sihtotstarve | IKÕ ala pindala ruutmeetrites m ² |
|-----------------------------|----------------------------|--|---|
| Pos 5 | 9223550 | 65101:008:0009; 11310 Aruvalla-Jägala tee; Transpordimaa | 59 |

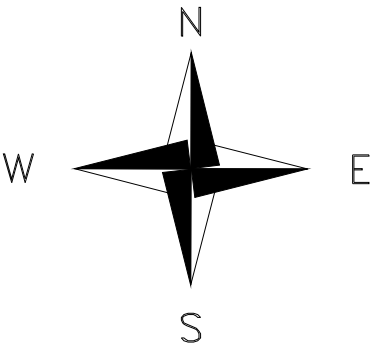

| | | | |
|--|-------------------|----------------------|-----------------------|
| Projekti nimi / aadress Raasiku reoveekogumisala kirdeosa ÜVK projekteerimis-ehitustööd, muudatus 2 | | | Töö nr 2025-002M2 |
| Koostaja: Viimsi Keesitus AS / Kert Kartau | Mõõtkava 1:250 | Leht / formaat A3 | Kuupäev 11.02.2026 |