
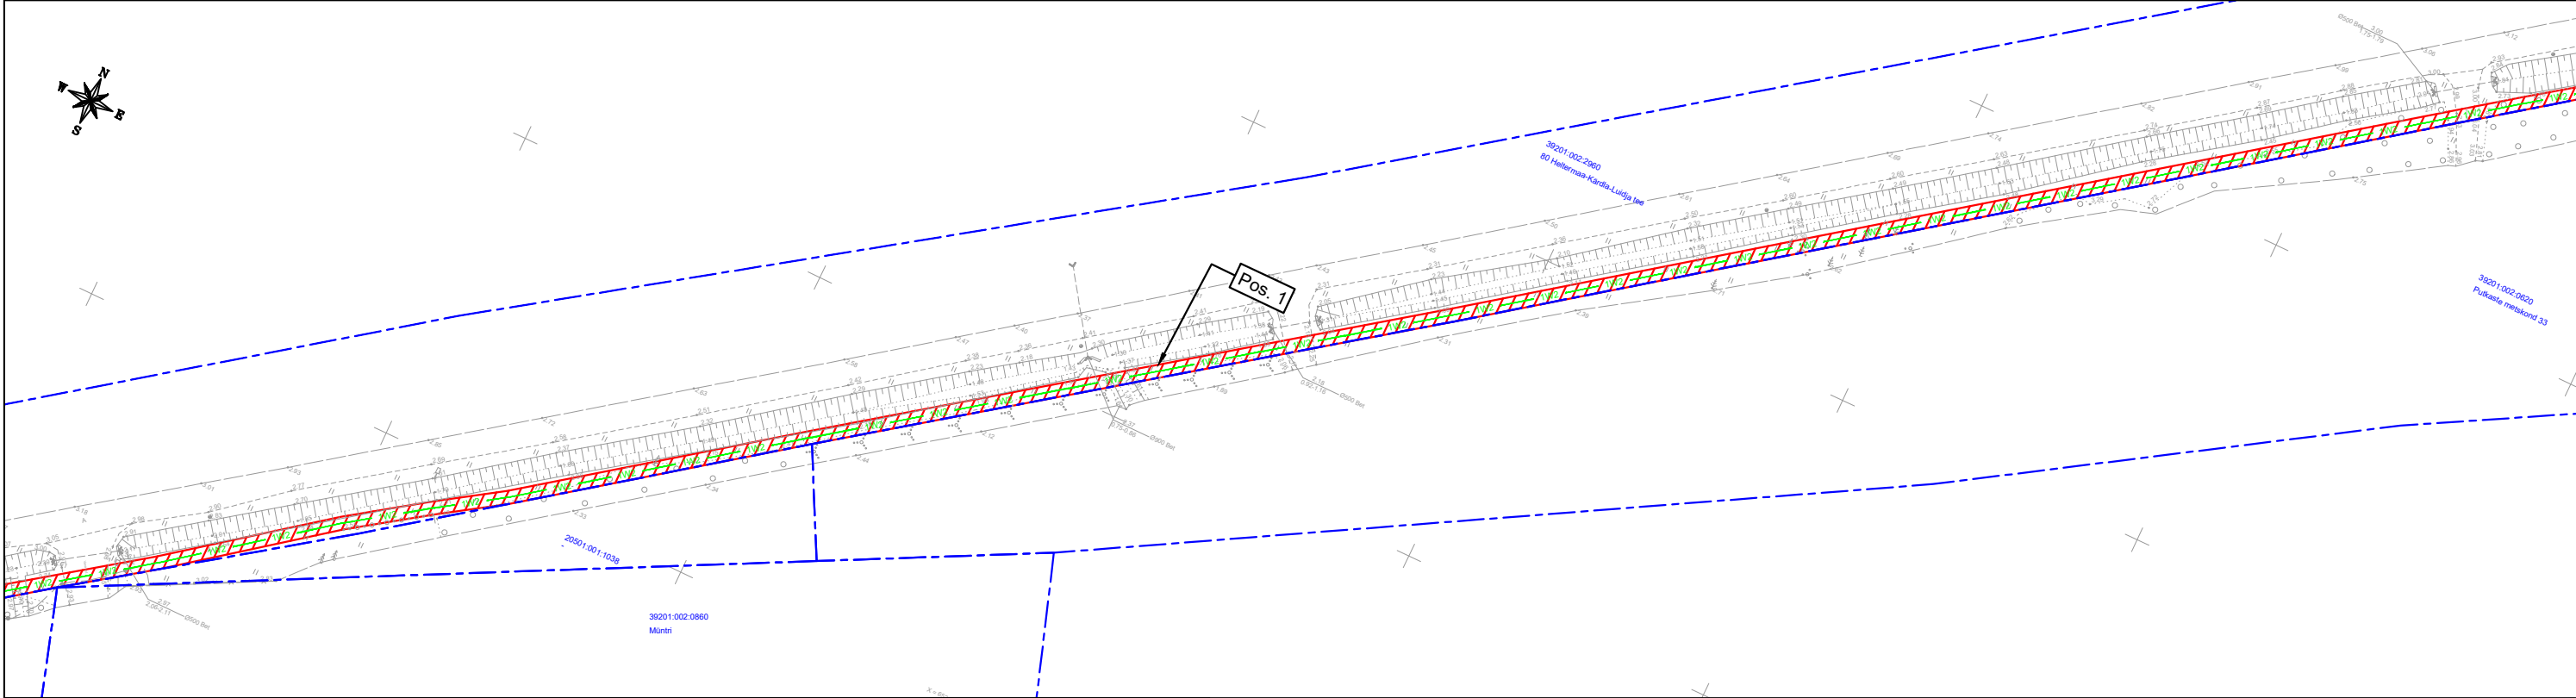


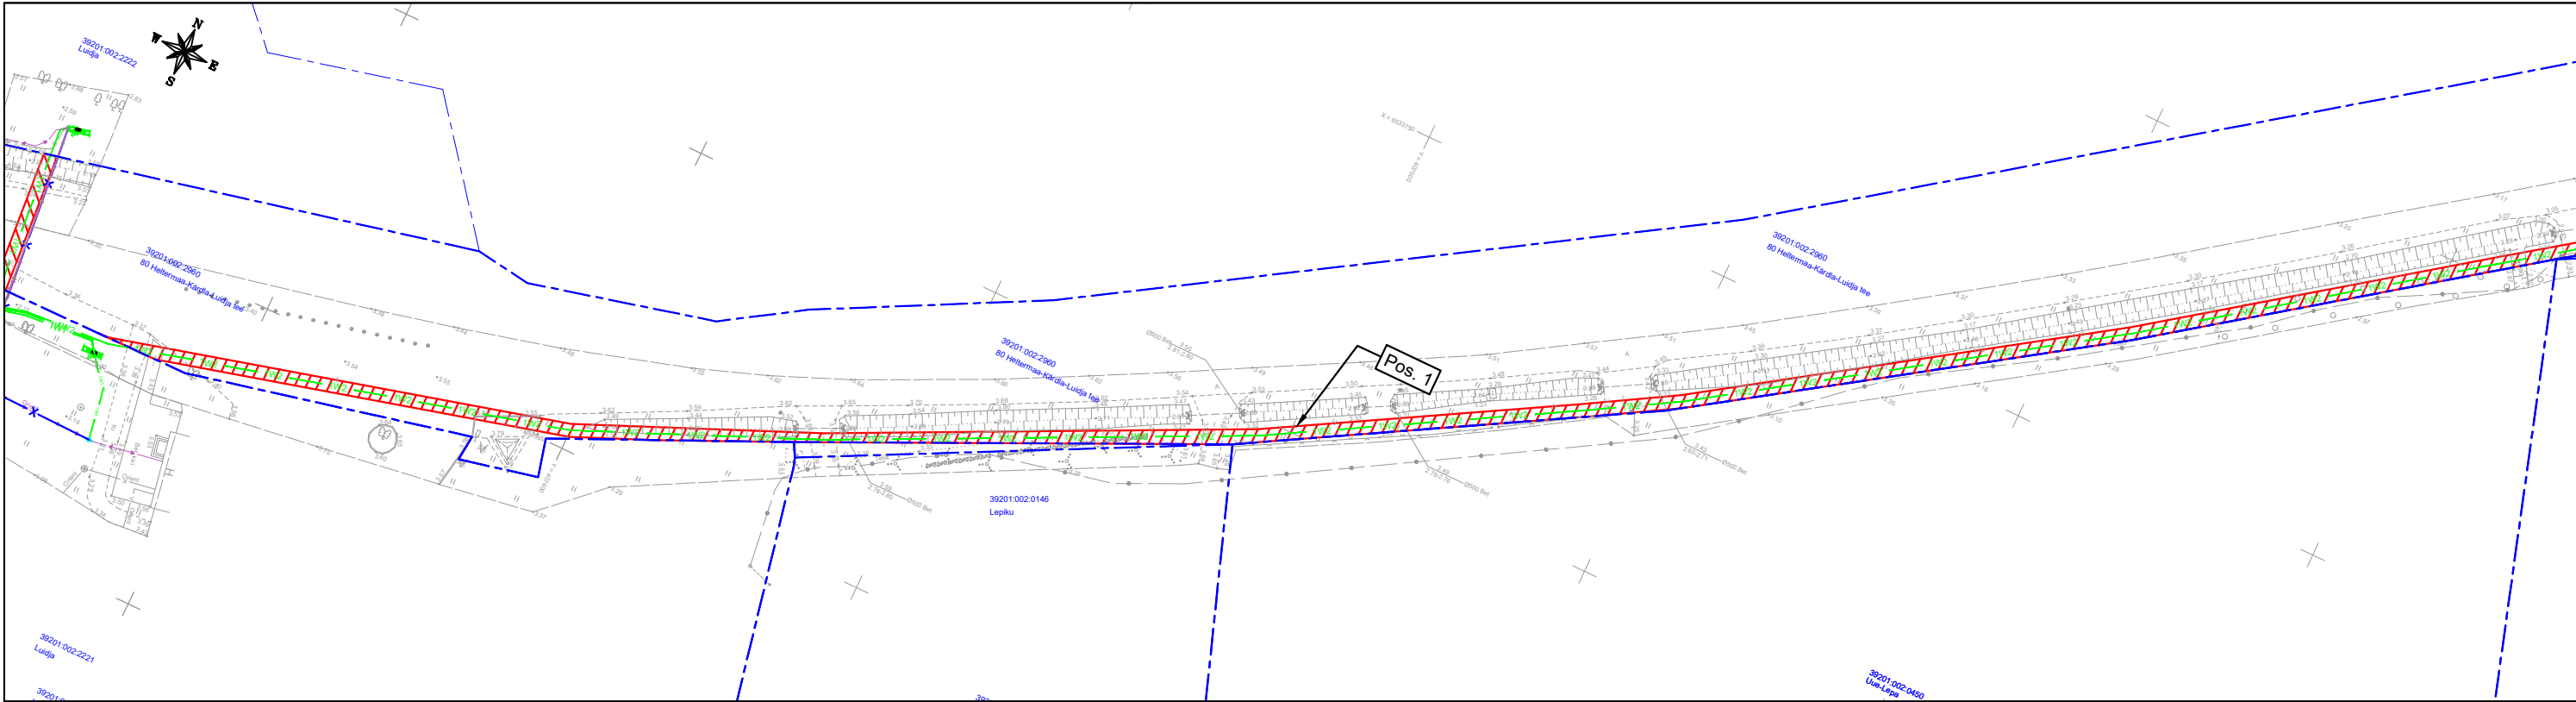

Isikliku kasutusõiguse seadmise plaan

IKÕ ala Pos nr (plaanil)	Kinnistu registriosa nr	Katastriüksuse tunnus, nimi ja sihtotstarve	IKÕ ala pindala m²
Pos 1	9836450	39201:002:2960; 80 Heltermaa-Kärdla-Luidja tee; transpordimaa	2448

	IKÕ seadmise ala
	Kinnistute piirid
	IKÕ seadmise ala positsiooni number
	Projekteeritud elektrimaakaabel (esimene nr kaablite arv)

Projekti nimetus / asukoht Jõeranna-Paope-Luidja liin, Hiiumaa/ Hiiumaa vald, Hiiu maakond			Töö nr LC4212-2
Koostaja Keskkonnaprojekt OÜ	Mõõtkava 1:1000	Leht / formaat A3	Kuupäev 01.02.2026