




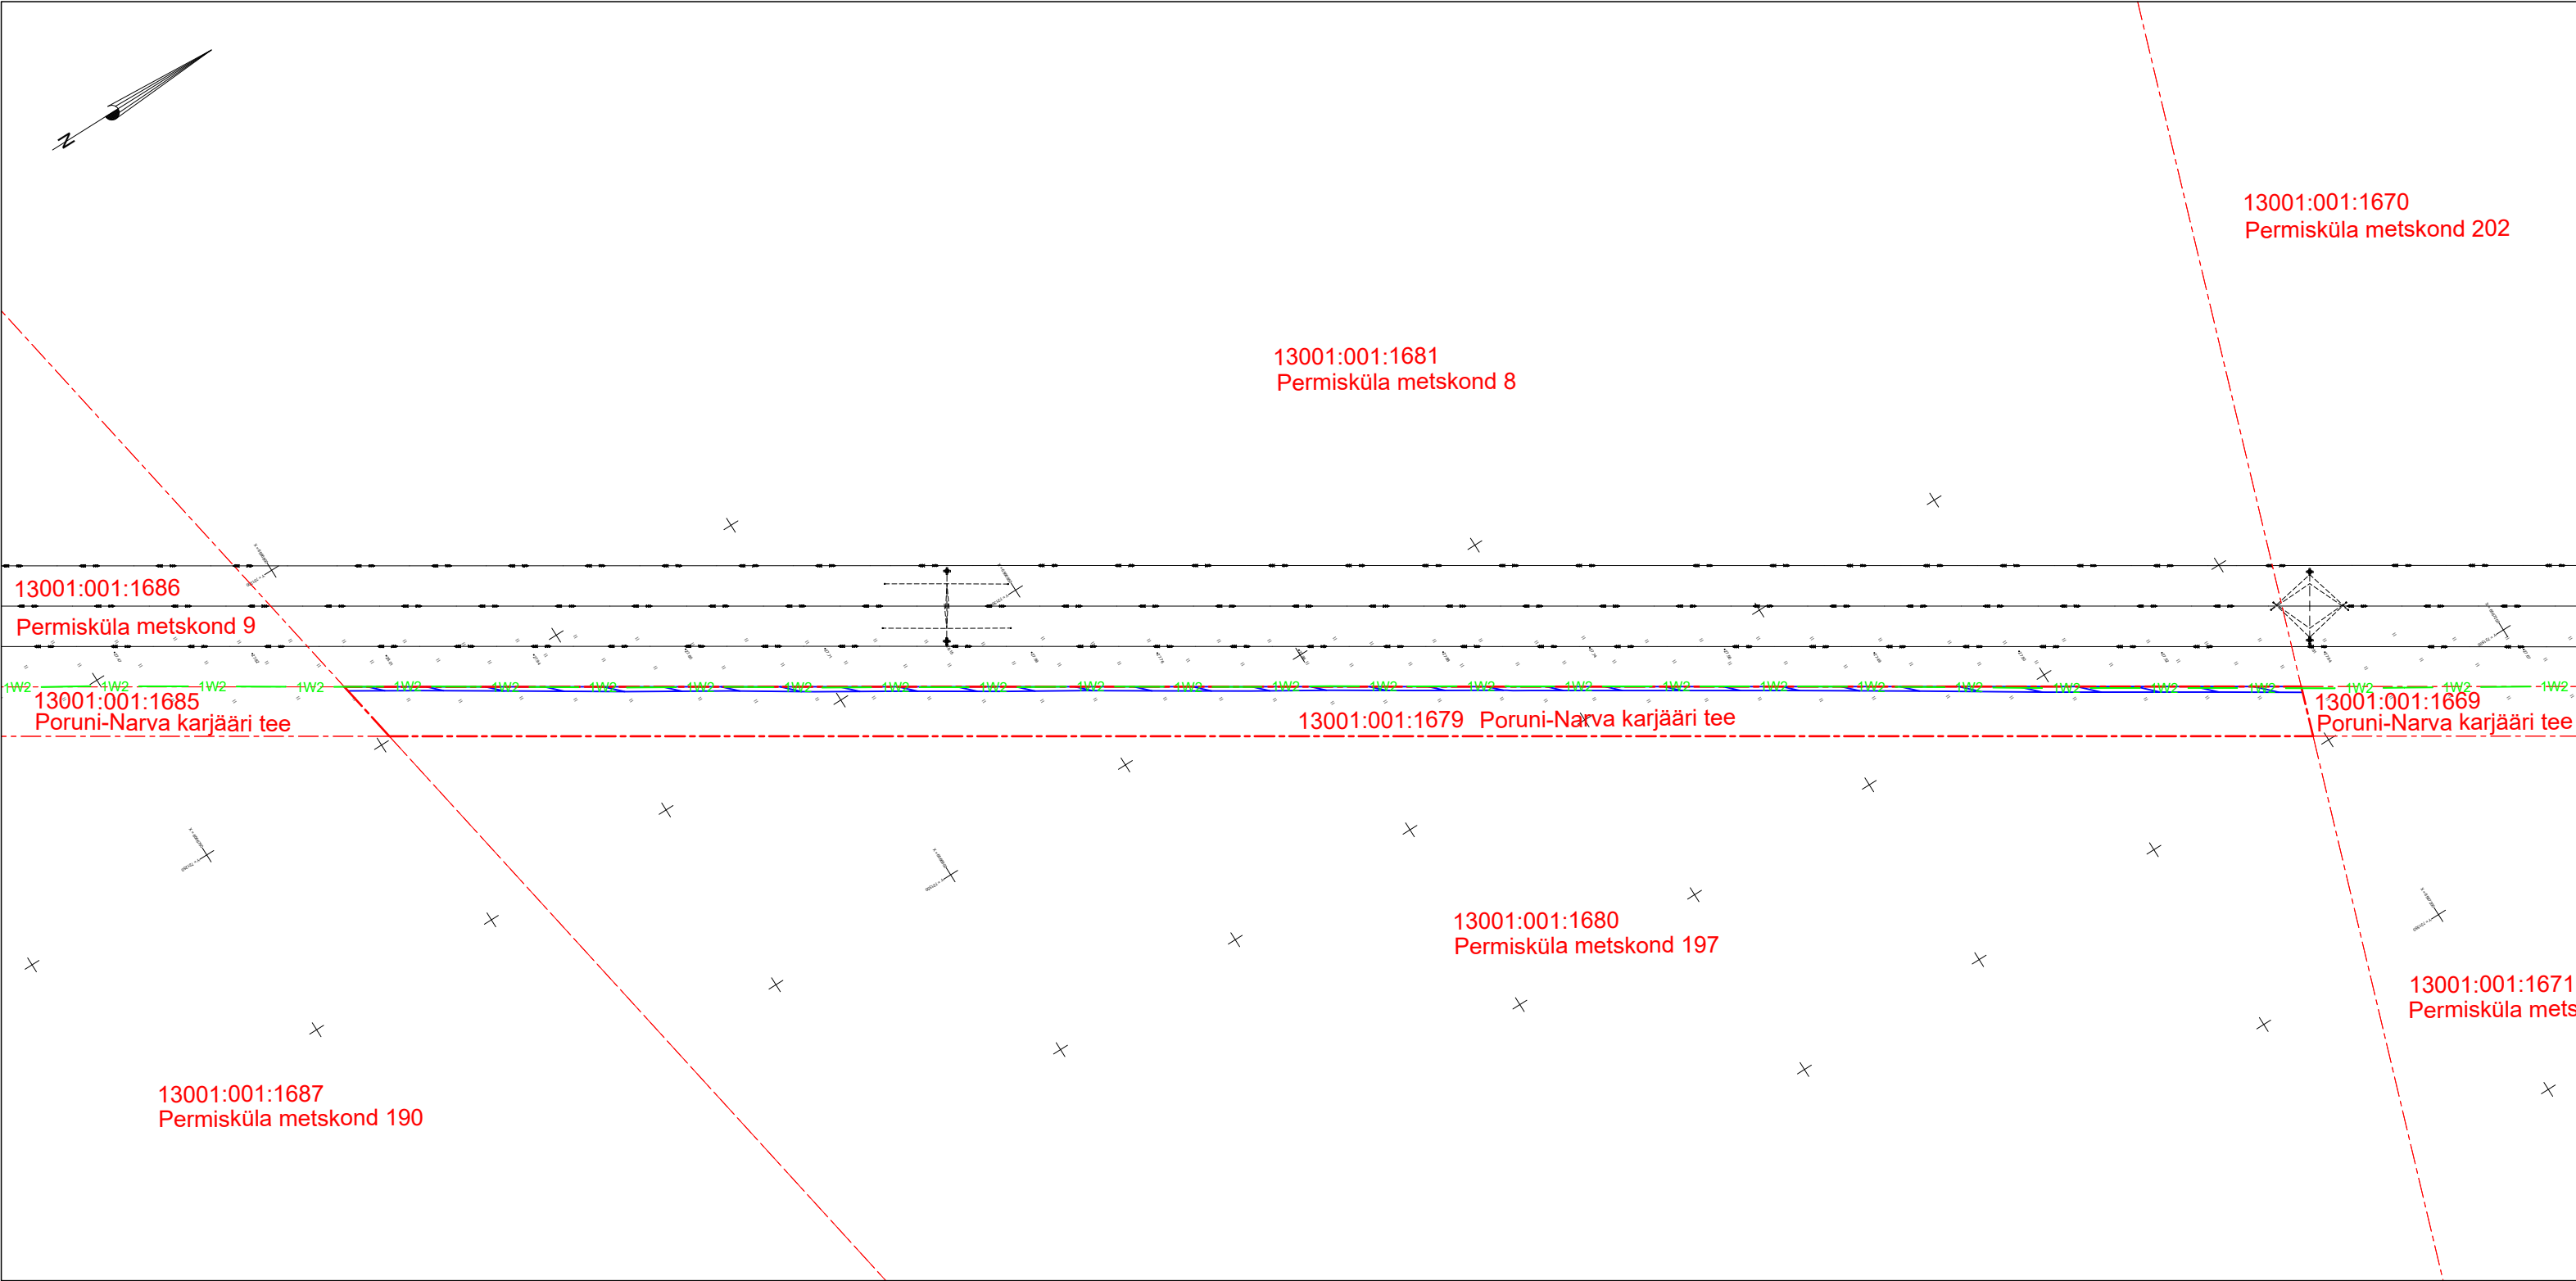

Koormatava ala asendiplaan
Kinnistu nimi: Poruni-Narva Karjääri tee (reg.nr 26298350)
Katastritunnus: 13001:001:1679
Asukoht: Ida-Viru maakond, Alutaguse vald, Kuningaküla
Stromtec OÜ töö nr 23-95 / Elektrilevi OÜ tellimus nr LR9179, LR9184, IP6253

M 1:1500



-  Koormatava ala pindala kokku ligikaudu 509 m2
-  Koormatava katastriüksuse piir
-  Katastriüksuste piir
-  Proj. elektri maakaabelliin kaitsetorus