


Koormatava ala asendiplaan

Kinnistu nimi: Poruni-Narva karjääri tee (reg.nr 26319350)

Katastritunnus: 13001:001:1685

Asukoht: Ida-Viru maakond, Alutaguse vald, Kuningaküla

Stromtec OÜ töö nr 23-95 / Elektrilevi OÜ tellimus nr LR9179, LR9184, IP6253

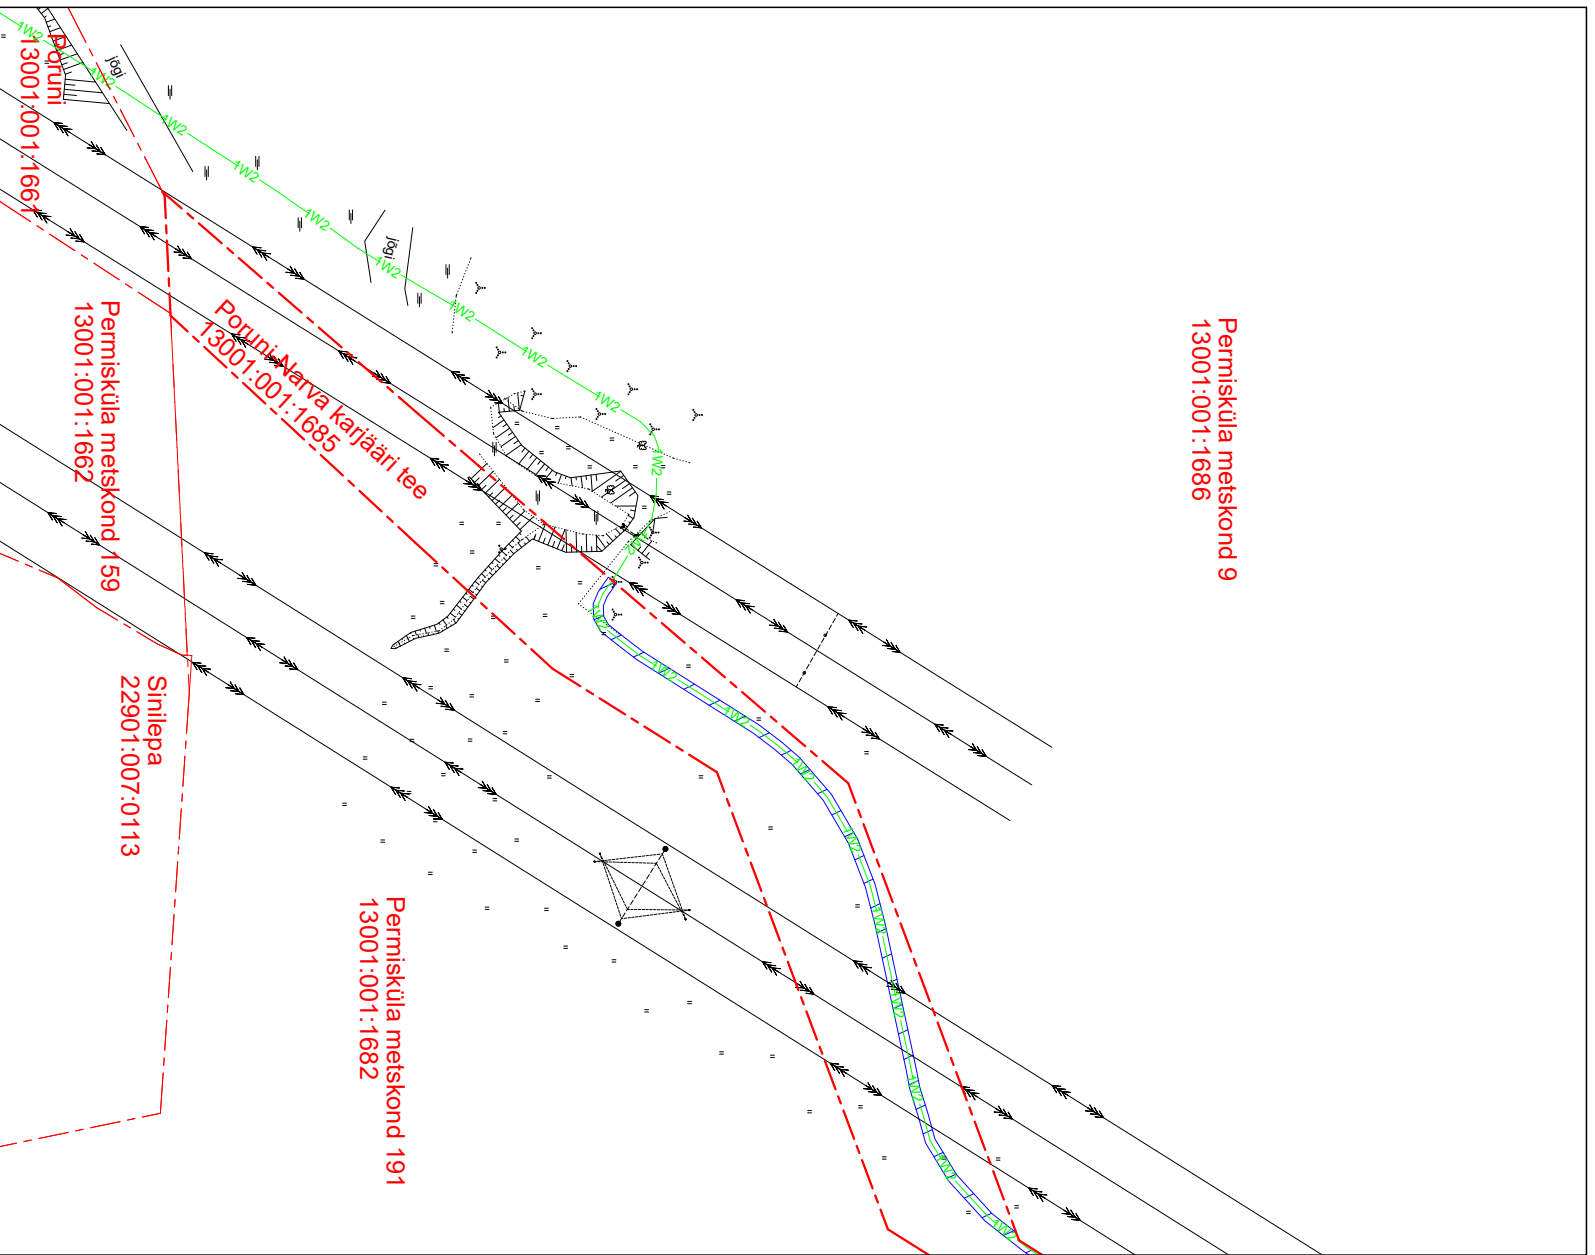


Koormatava ala asendiplaan





Kinnistu nimi: Poruni-Narva karjääri tee (reg.nr 26319350)

Katastritunnus: 13001:001:1685

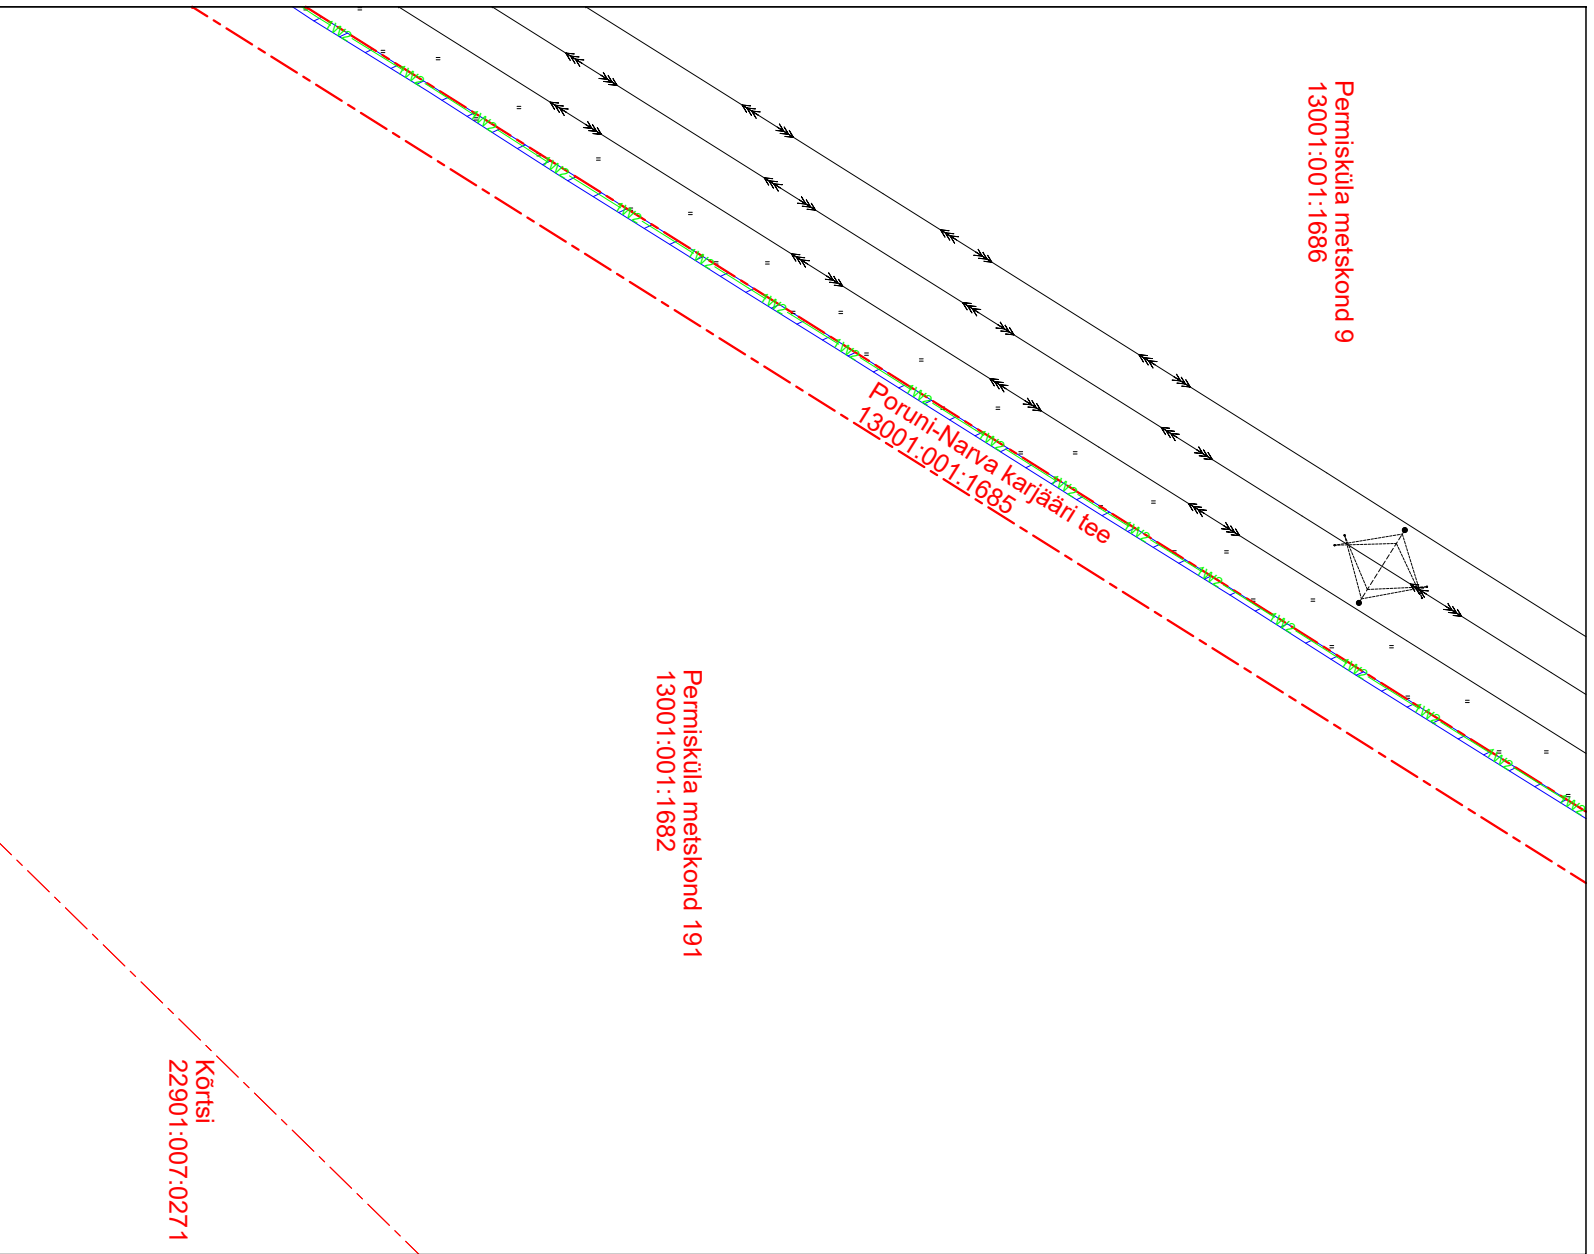Asukoht: Ida-Viru maakond, Alutaguse vald, Kuningaküla

Stromtec OÜ töö nr 23-95 / Elektrilevi OÜ tellimus nr LR9179, LR9184, IP6253



-  Koormatava ala pindala kokku ligikaudu 6808 m²
-  Koormatava katastriüksuse piir
-  Katastriüksuste piir
-  Proj. elektri maakaabelliin kaitsetorus


Koormatava ala asendiplaan

Kinnistu nimi: Poruni-Narva karjääri tee (reg.nr 26319350)

Katastritunnus: 13001:001:1685

Asukoht: Ida-Viru maakond, Alutaguse vald, Kuningaküla

Stromtec OÜ töö nr 23-95 / Elektrilevi OÜ tellimus nr LR9179, LR9184, IP6253

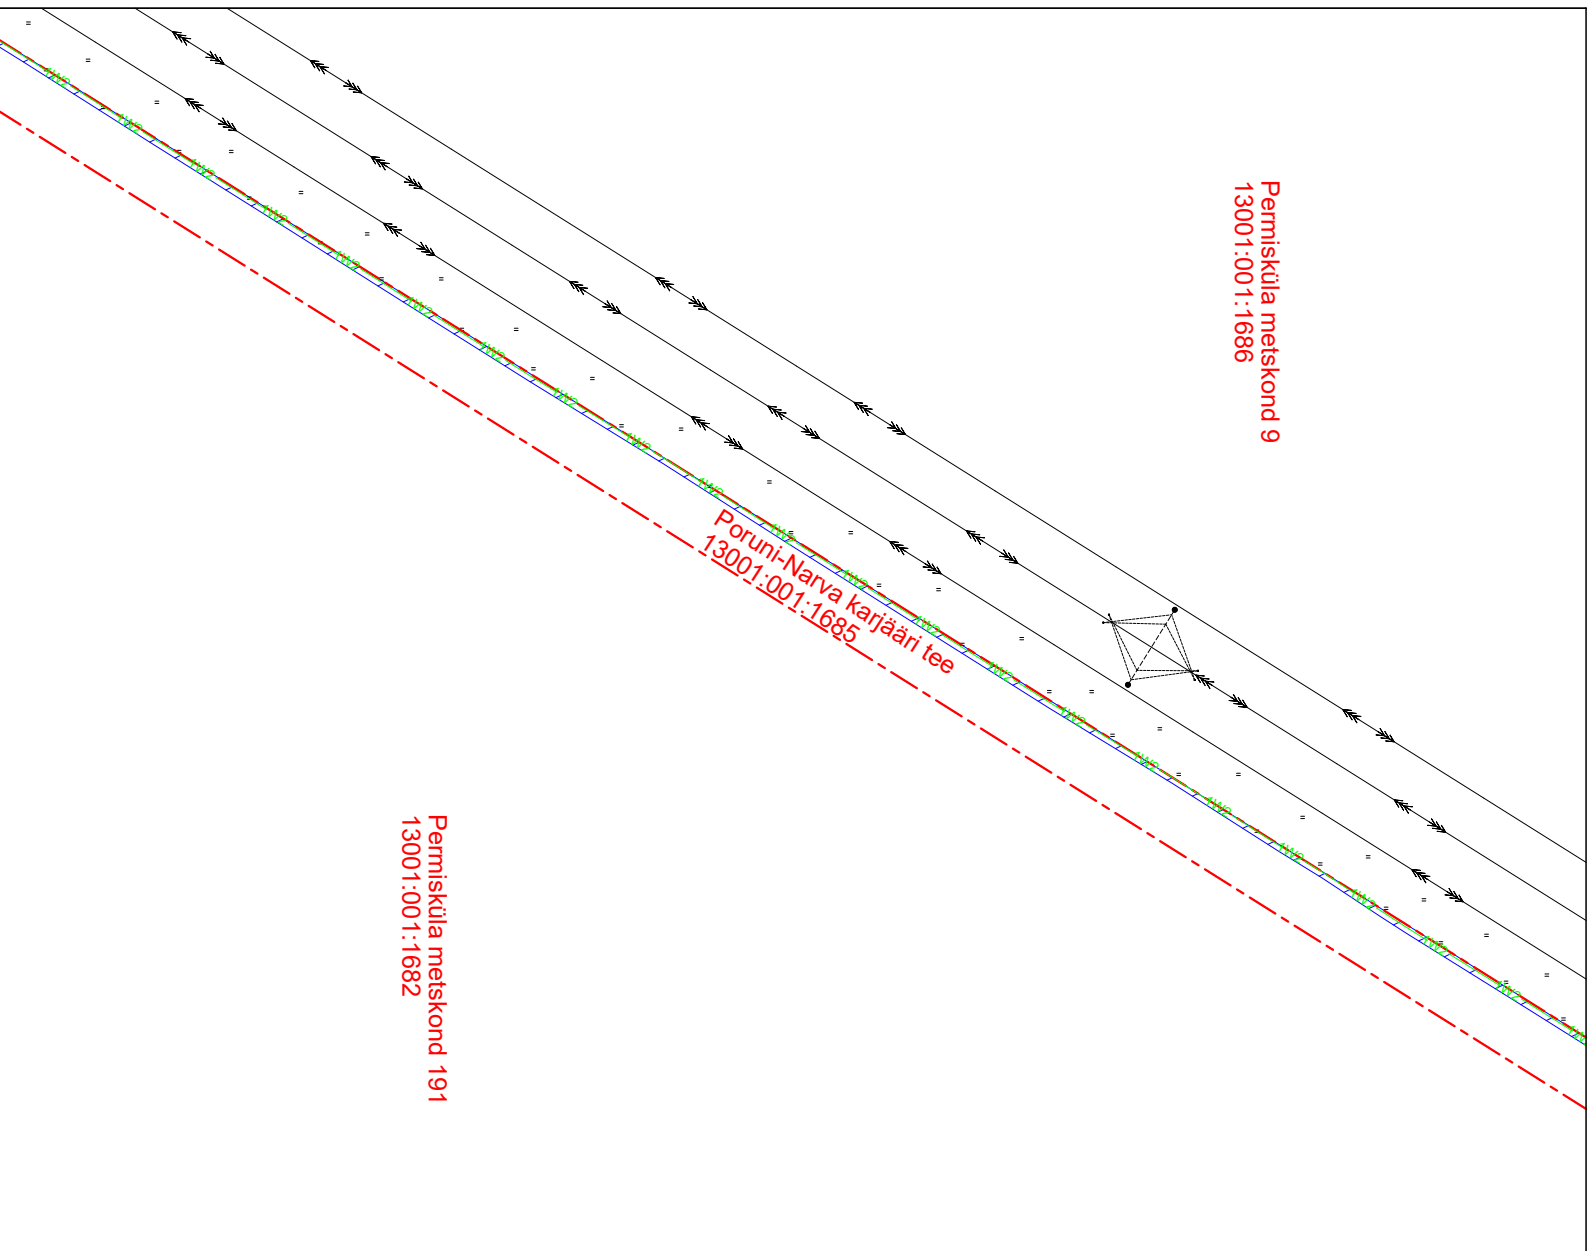

Koormatava ala pindala kokku ligikaudu 6808 m²



Koormatava katastriüksuse piir



Katastriüksuste piir



Proj. elektri maakaabelliin kaitsetorus


Koormatava ala asendiplaan

Kinnistu nimi: Poruni-Narva karjääri tee (reg.nr 26319350)

Katastritunnus: 13001:001:1685

Asukoht: Ida-Viru maakond, Alutaguse vald, Kuningaküla

Stromtec OÜ töö nr 23-95 / Elektrilevi OÜ tellimus nr LR9179, LR9184, IP6253

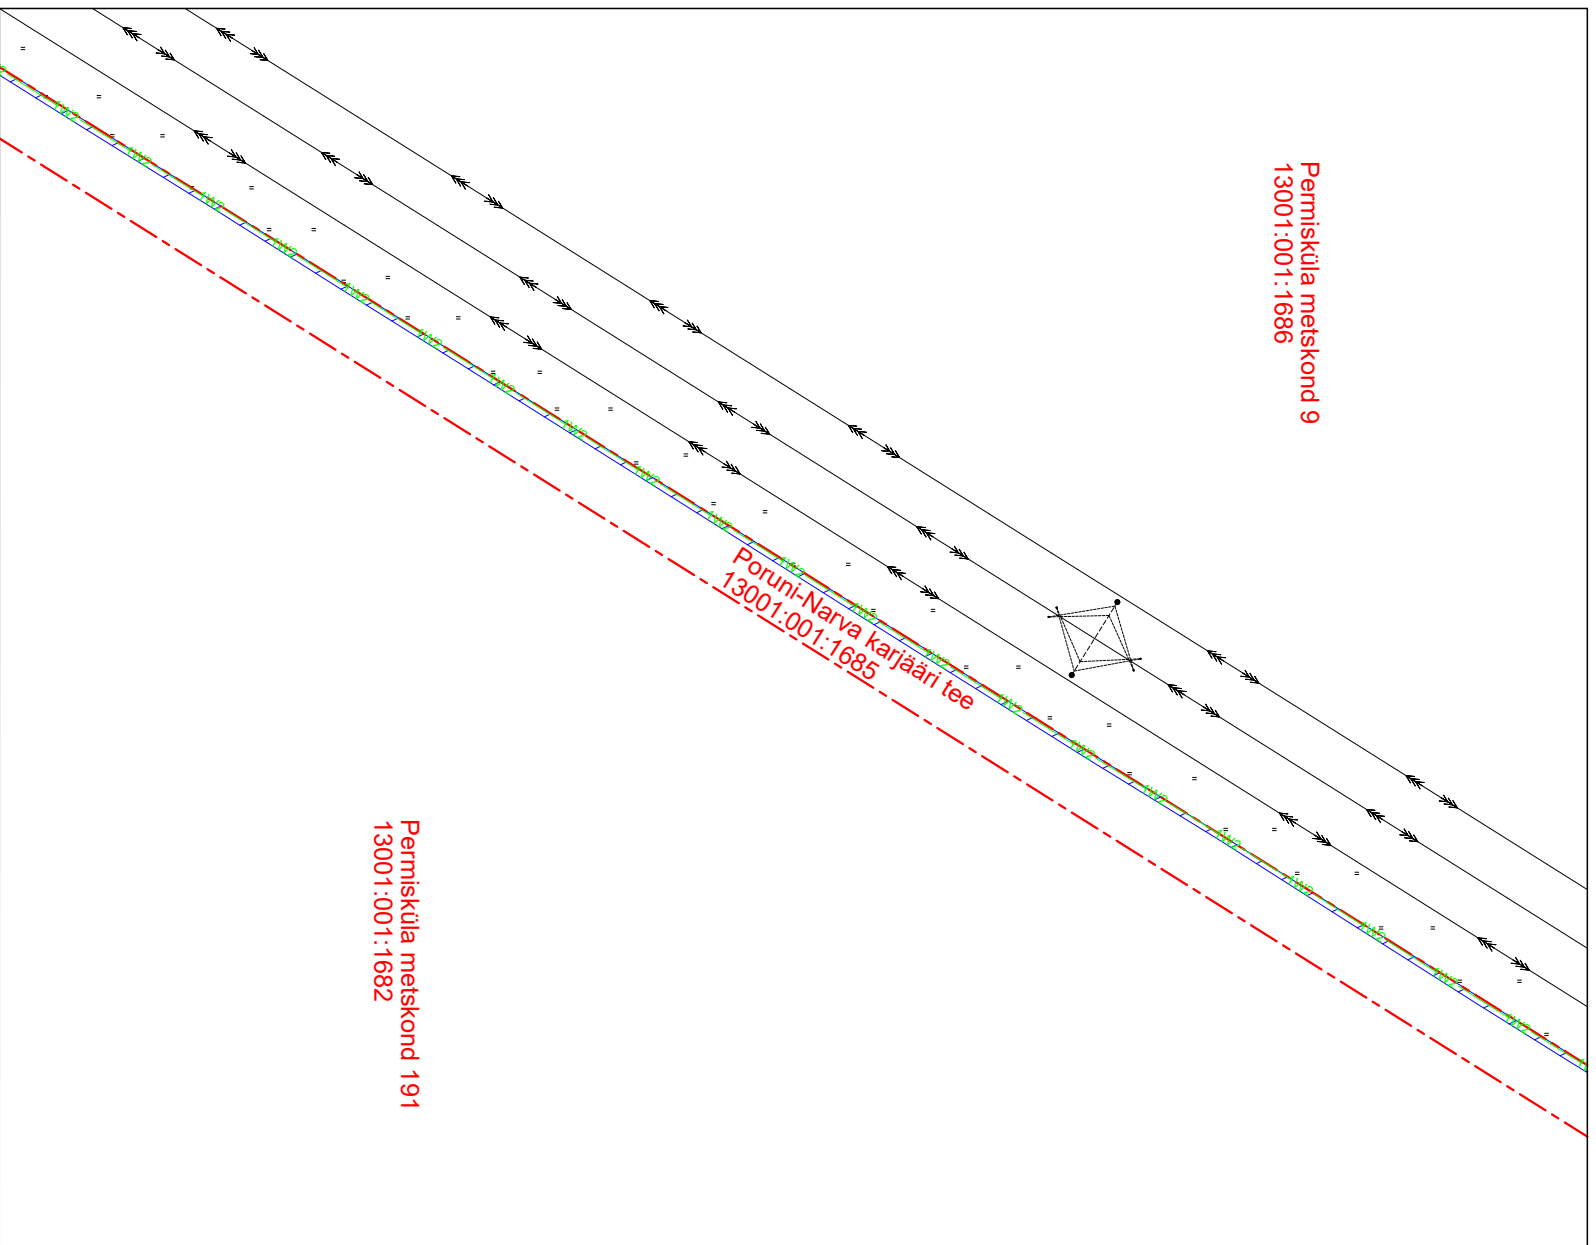

Koormatava ala pindala kokku ligikaudu 6808 m²



Koormatava katastriüksuse piir



Katastriüksuse piir



Proj. elektri maakaabelliin kaitsetorus


Koormatava ala asendiplaan

Kinnistu nimi: Poruni-Narva karjääri tee (reg.nr 26319350)

Katastritunnus: 13001:001:1685

Asukoht: Ida-Viru maakond, Alutaguse vald, Kuningaküla

Stromtec OÜ töö nr 23-95 / Elektrilevi OÜ tellimus nr LR9179, LR9184, IP6253

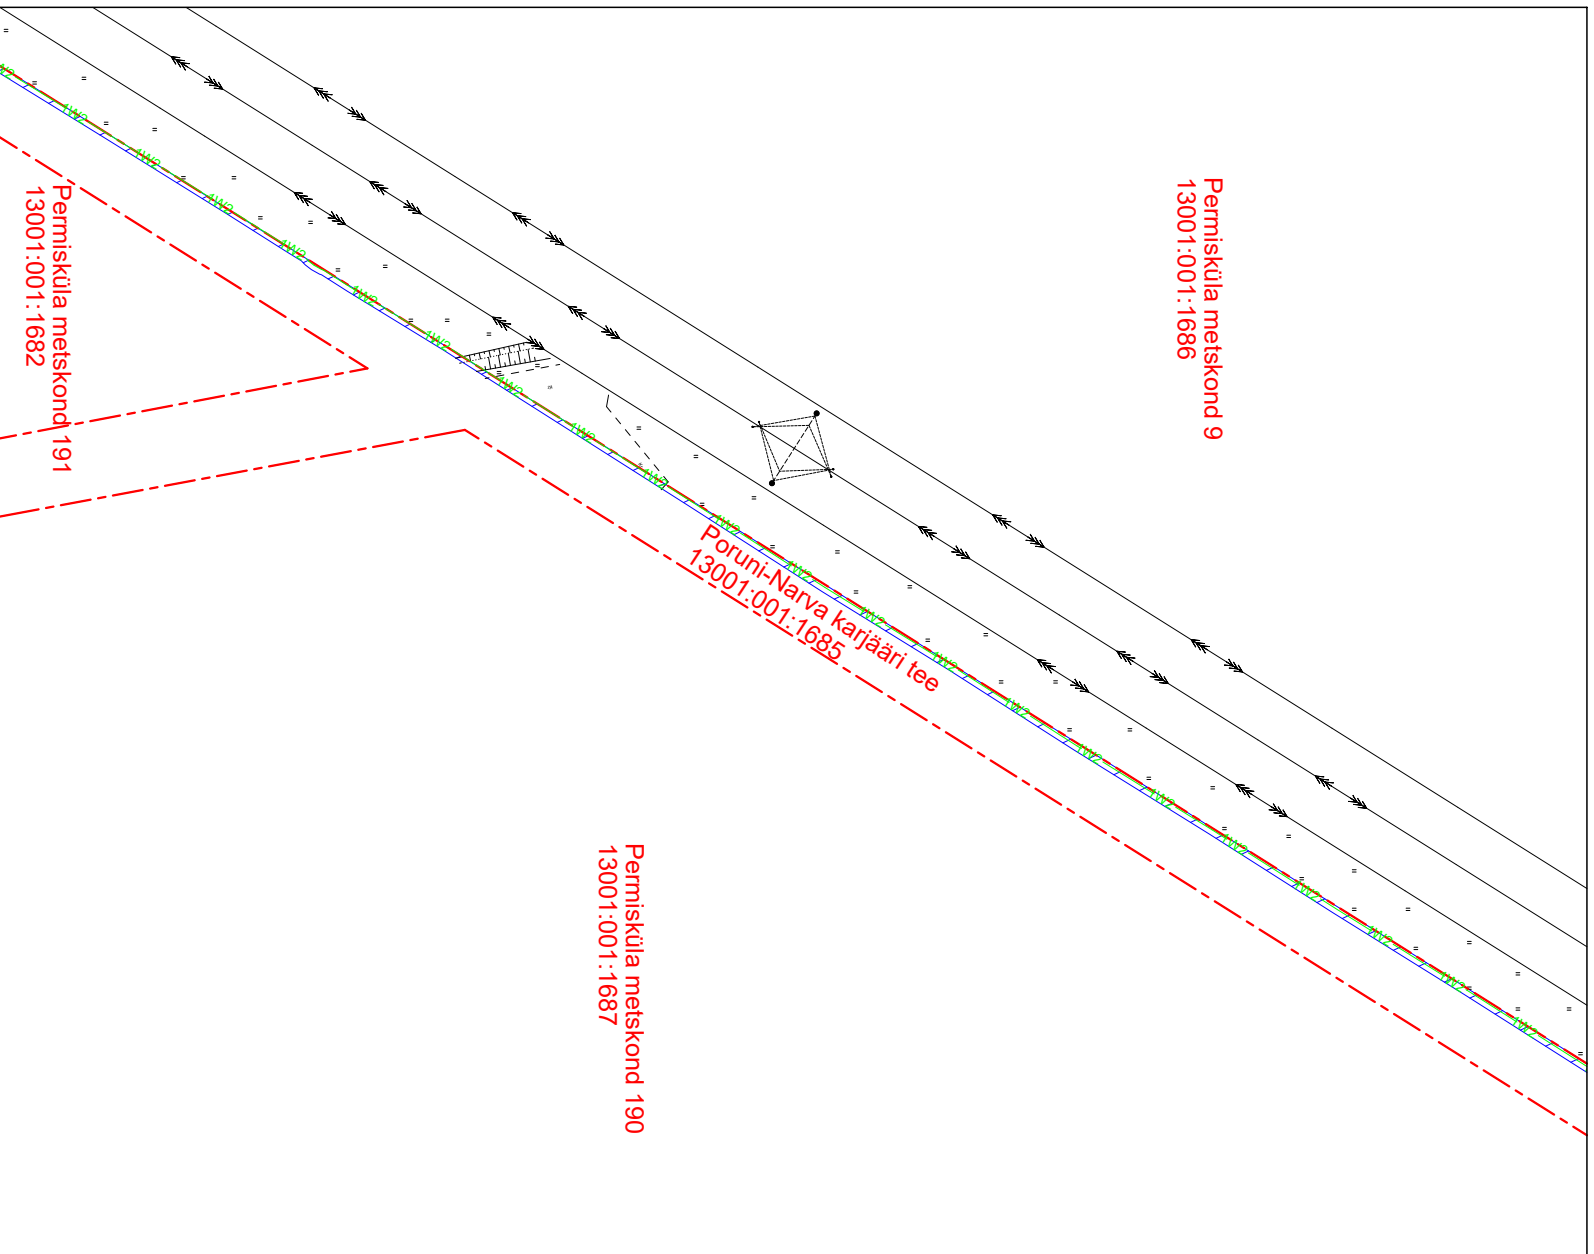

Koormatava ala pindala kokku ligikaudu 6808 m2



Koormatava katastriüksuse piir



Katastriüksuste piir



Proj. elektri maakaabelliin kaitsetorus


Koormatava ala asendiplaan

Kinnistu nimi: Poruni-Narva karjääri tee (reg.nr 26319350)

Katastritunnus: 13001:001:1685

Asukoht: Ida-Viru maakond, Alutaguse vald, Kuningaküla

Stromtec OÜ töö nr 23-95 / Elektrilevi OÜ tellimus nr LR9179, LR9184, IP6253

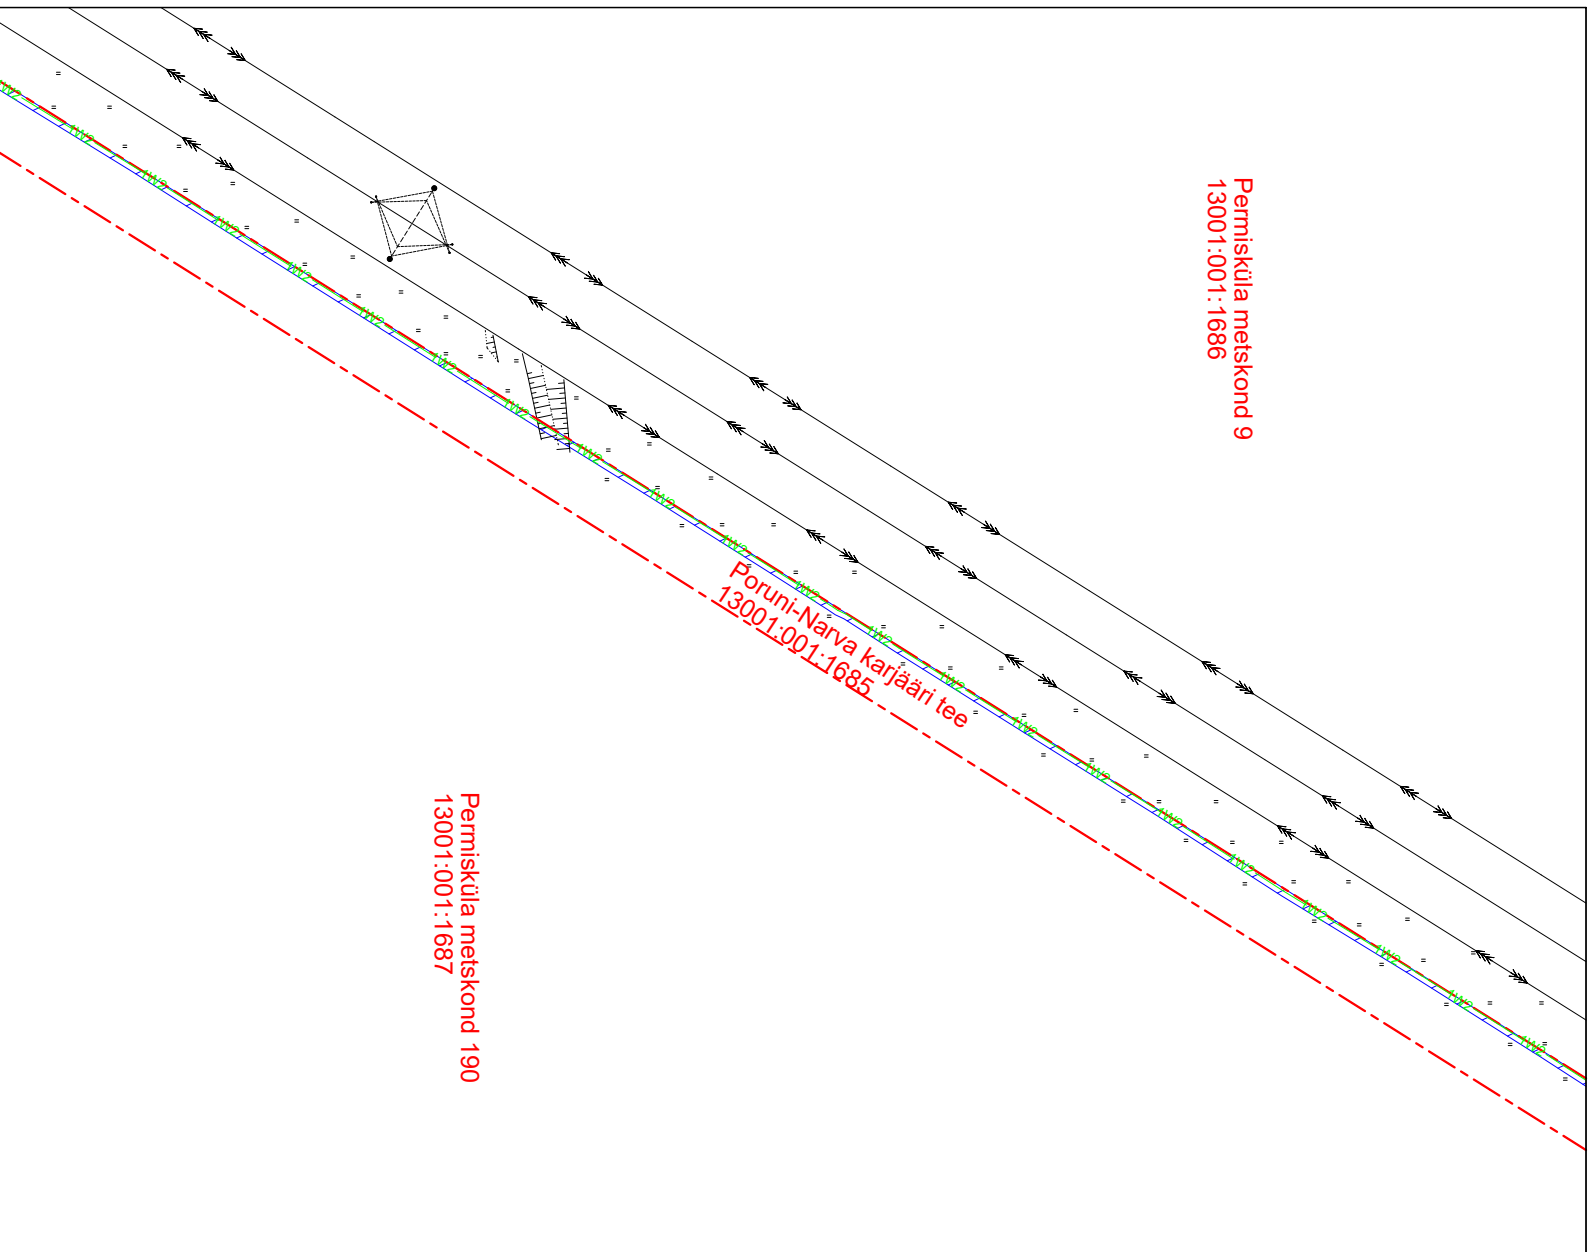

Koormatava ala pindala kokku ligikaudu 6808 m²



Koormatava katastriüksuse piir



Katastriüksuste piir



Proj. elektri maakaabelliin kaitsetorus


Koormatava ala asendiplaan

Kinnistu nimi: Poruni-Narva kärjääri tee (reg.nr 26319350)

Katastritunnus: 13001:001:1685

Asukoht: Ida-Viru maakond, Alutaguse vald, Kuningaküla

Stromtec OÜ töö nr 23-95 / Elektrilevi OÜ tellimus nr LR9179, LR9184, IP6253

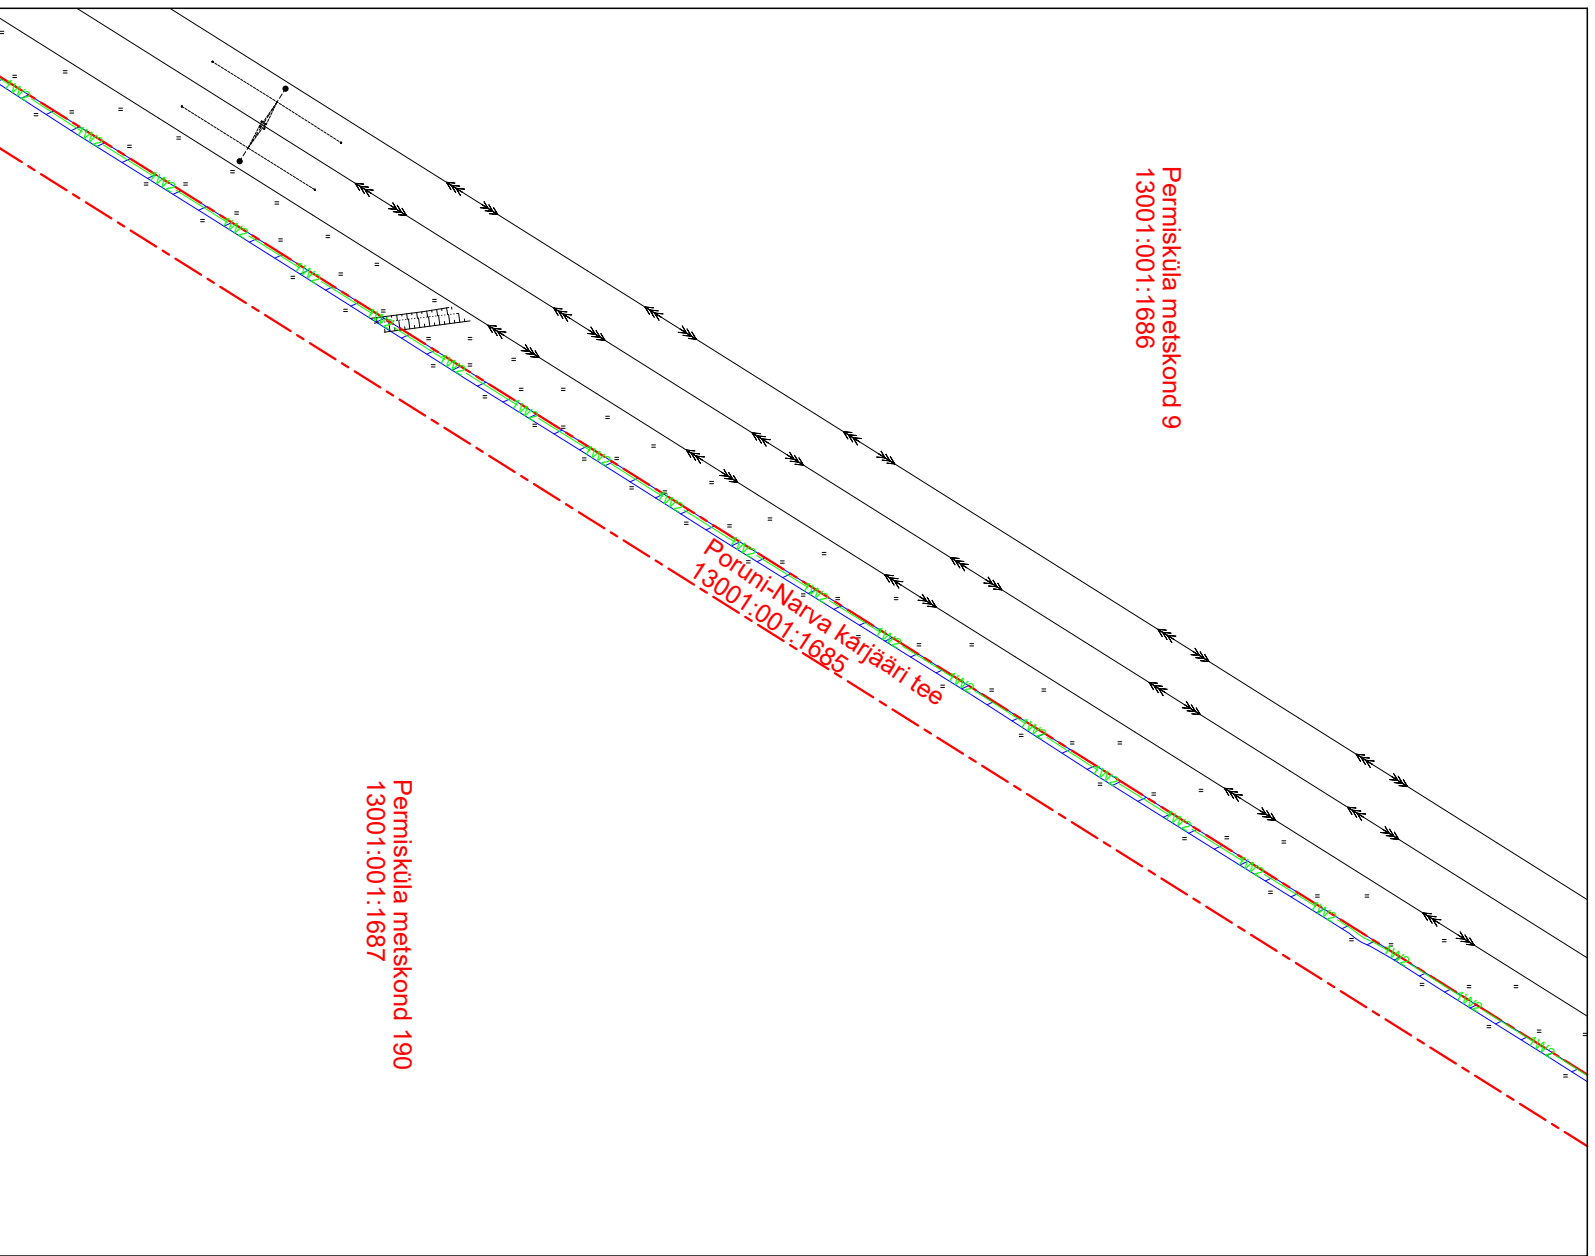


Koormatava ala asendiplaan

Kinnistu nimi: Poruni-Narva karjääri tee (reg.nr 26319350)

Katastritunnus: 13001:001:1685

Asukoht: Ida-Viru maakond, Alutaguse vald, Kuningaküla



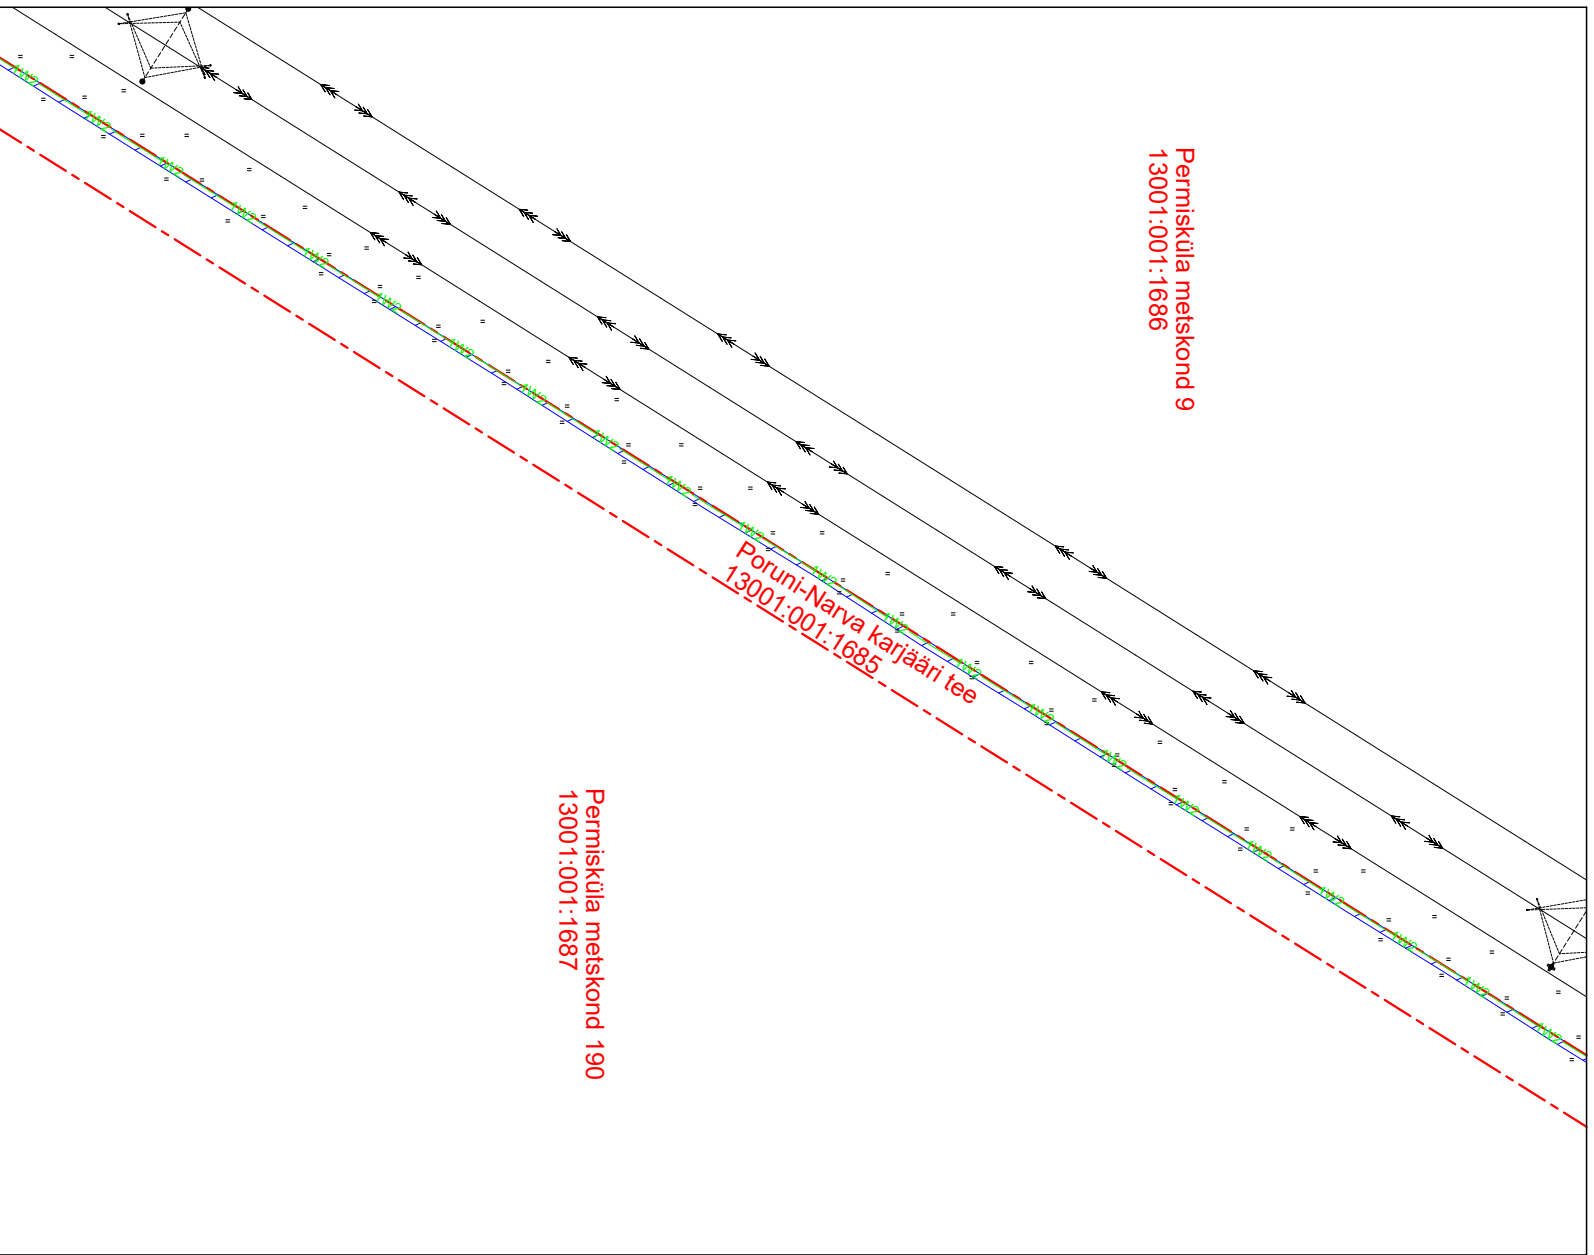

Stromtec OÜ töö nr 23-95 / Elektrilevi OÜ tellimus nr LR9179, LR9184, IP6253



Permisküla metskond 9
13001:001:1686

Permisküla metskond 190
13001:001:1687

Plaan 1-8
M 1:1500

-  Koormatava ala pindala kokku ligikaudu 6808 m2
-  Koormatava katastriüksuse piir
-  Katastriüksuste piir
-  Proj. elektri maakaabelliin kaitsetorus


Koormatava ala asendiplaan

Kinnistu nimi: Poruni-Narva karjääri tee (reg.nr 26319350)

Katastritunnus: 13001:001:1685

Asukoht: Ida-Viru maakond, Alutaguse vald, Kuningaküla

Stromtec OÜ töö nr 23-95 / Elektrilevi OÜ tellimus nr LR9179, LR9184, IP6253

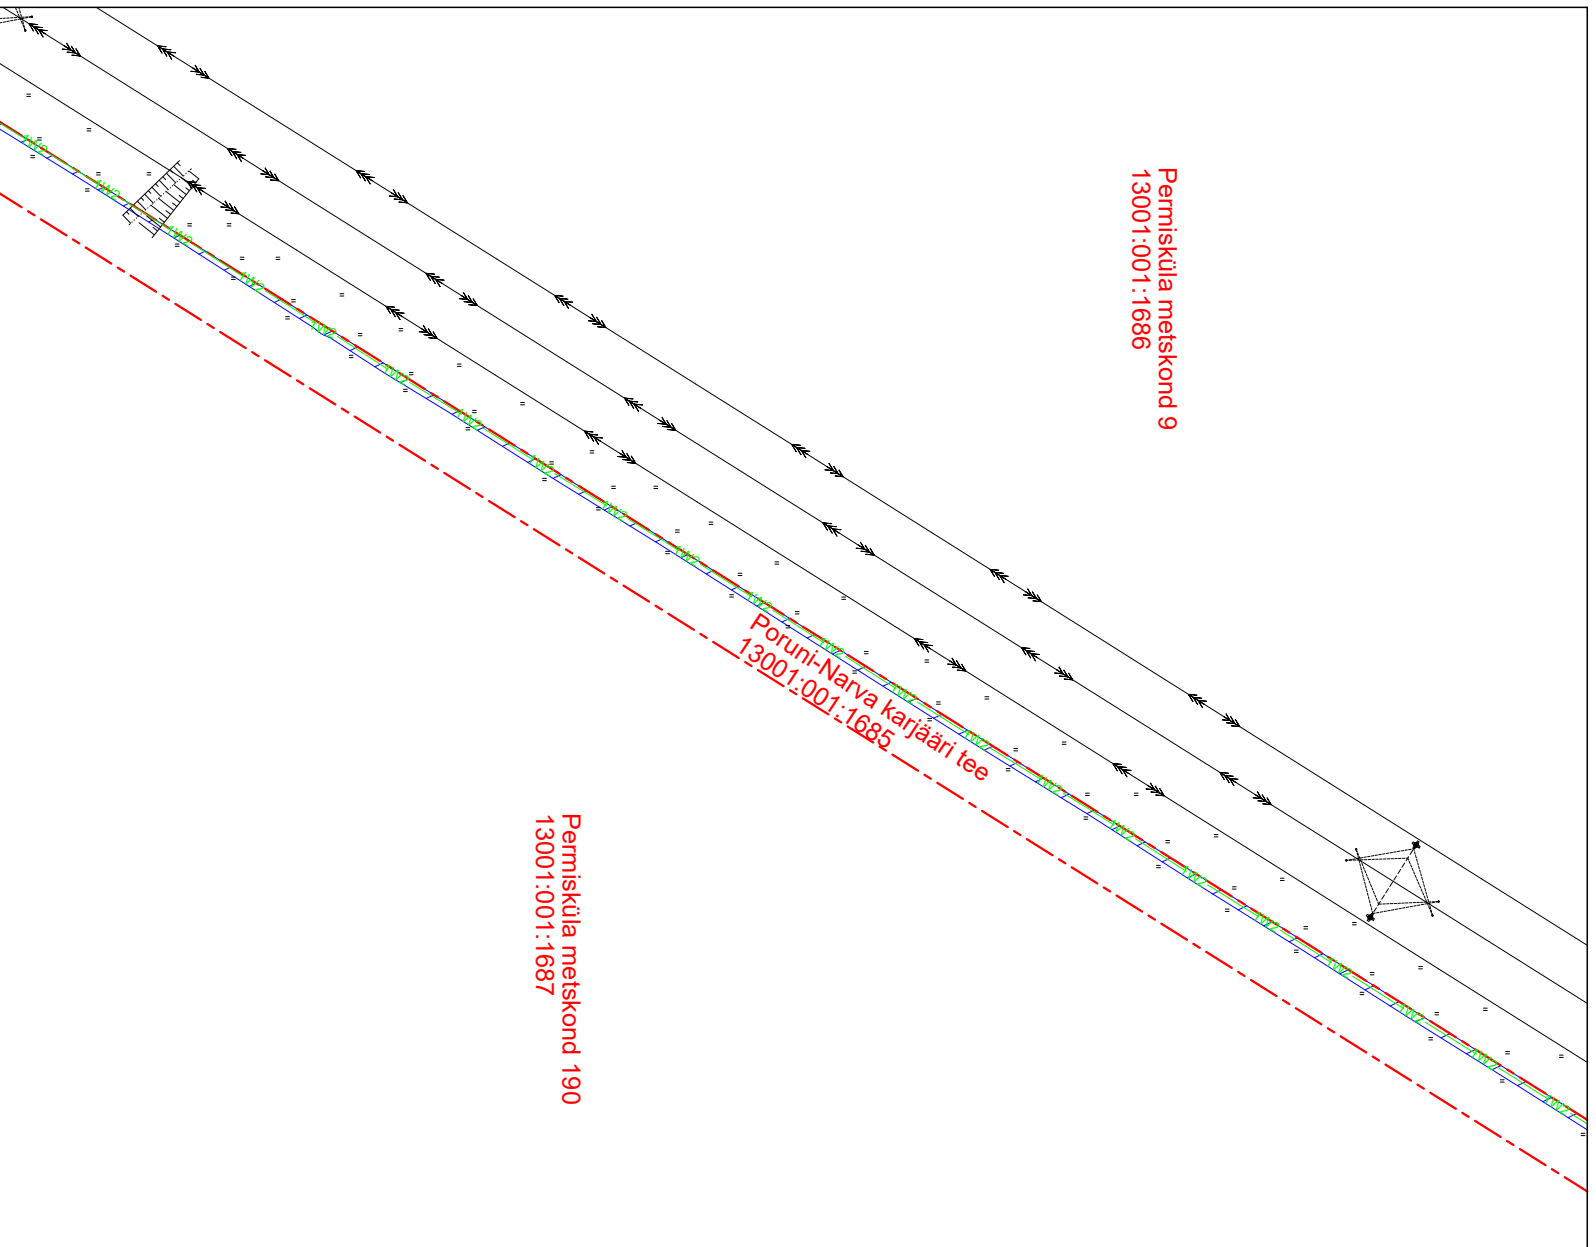

Koormatava ala pindala kokku ligikaudu 6808 m2



Koormatava katastriüksuse piir



Katastriüksuste piir



Proj. elektri maakaabelliin kaitsetorus


Koormatava ala asendiplaan



Kinnistu nimi: Poruni-Narva karjääri tee (reg.nr 26319350)

Katastritunnus: 13001:001:1685

Asukoht: Ida-Viru maakond, Alutaguse vald, Kuningaküla

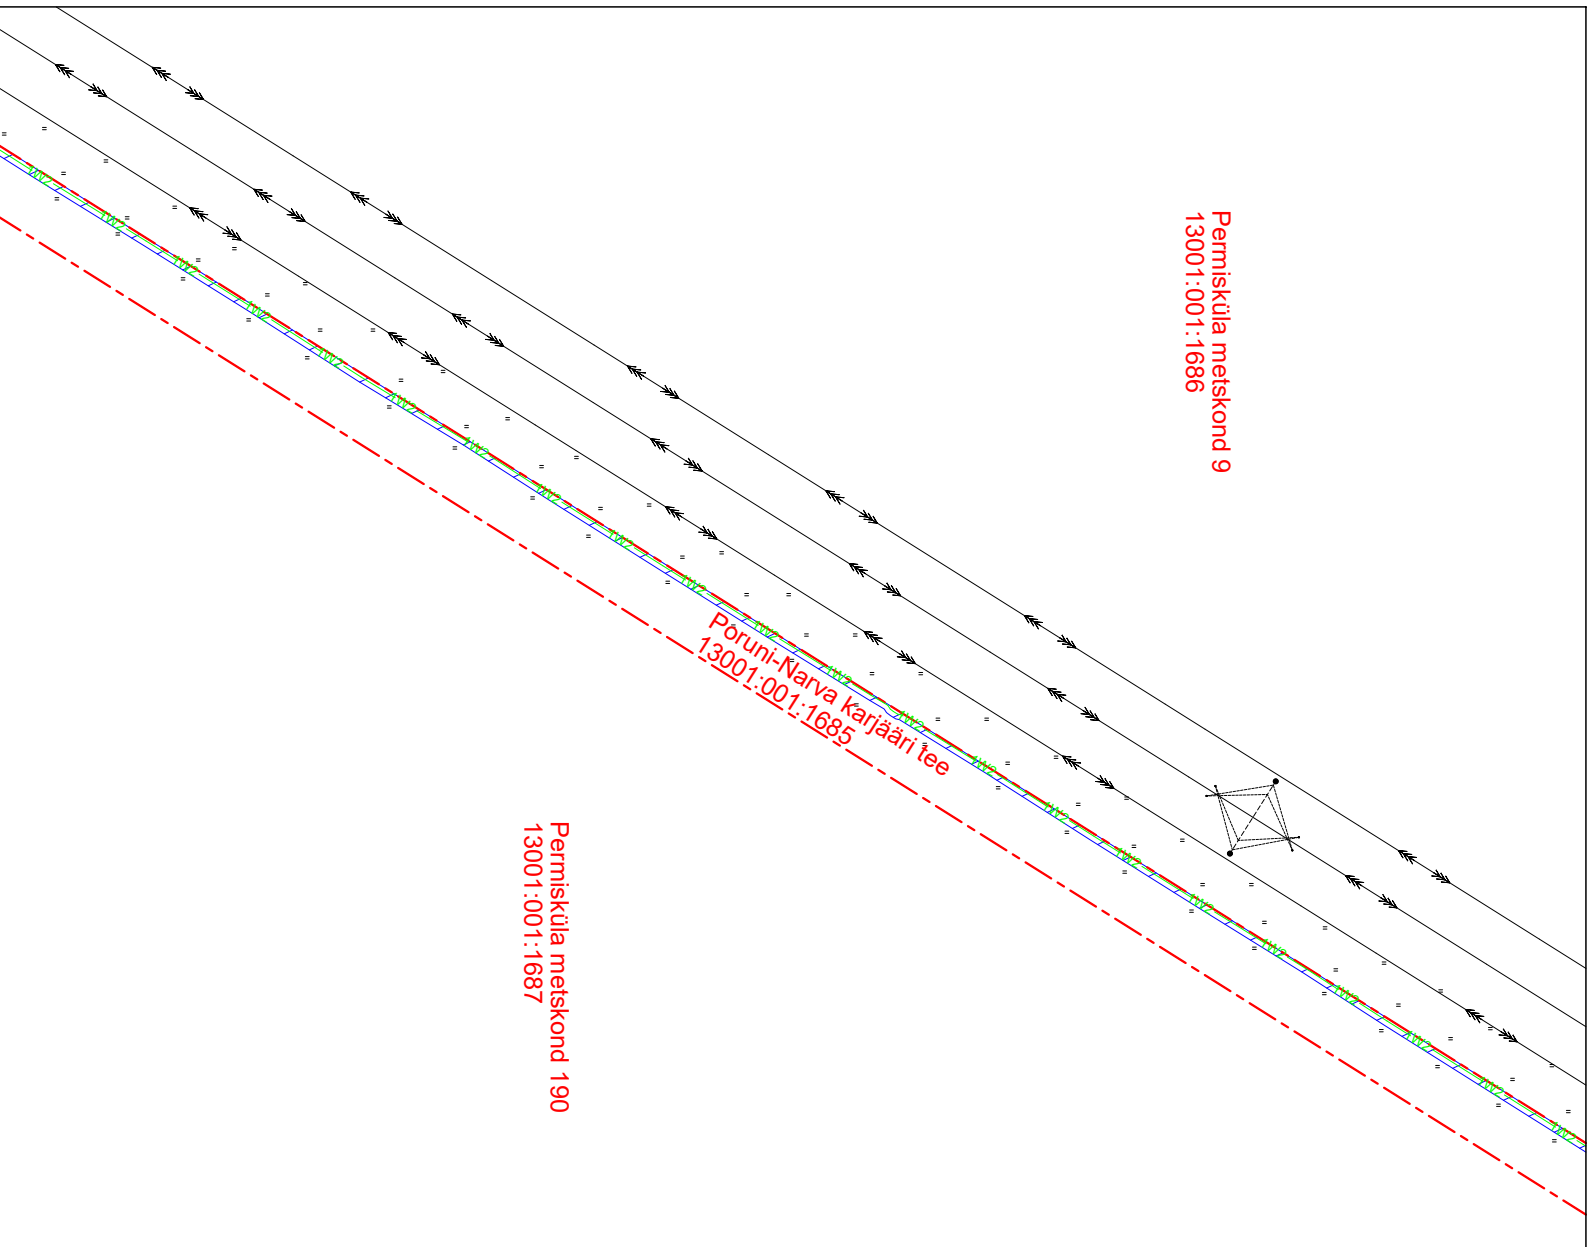Stromtec OÜ töö nr 23-95 / Elektrilevi OÜ tellimus nr LR9179, LR9184, IP6253



-  Koormatava ala pindala kokku ligikaudu 6808 m²
-  Koormatava katastriüksuse piir
-  Katastriüksuste piir
-  Proj. elektri maakaabelliin kaitsetorus

Plaan 1-10
M 1:1500


Koormatava ala asendiplaan

Kinnistu nimi: Poruni-Narva karjääri tee (reg.nr 26319350)

Katastritunnus: 13001:001:1685

Asukoht: Ida-Viru maakond, Alutaguse vald, Kuningaküla

Stromtec OÜ töö nr 23-95 / Elektrilevi OÜ tellimus nr LR9179, LR9184, IP6253

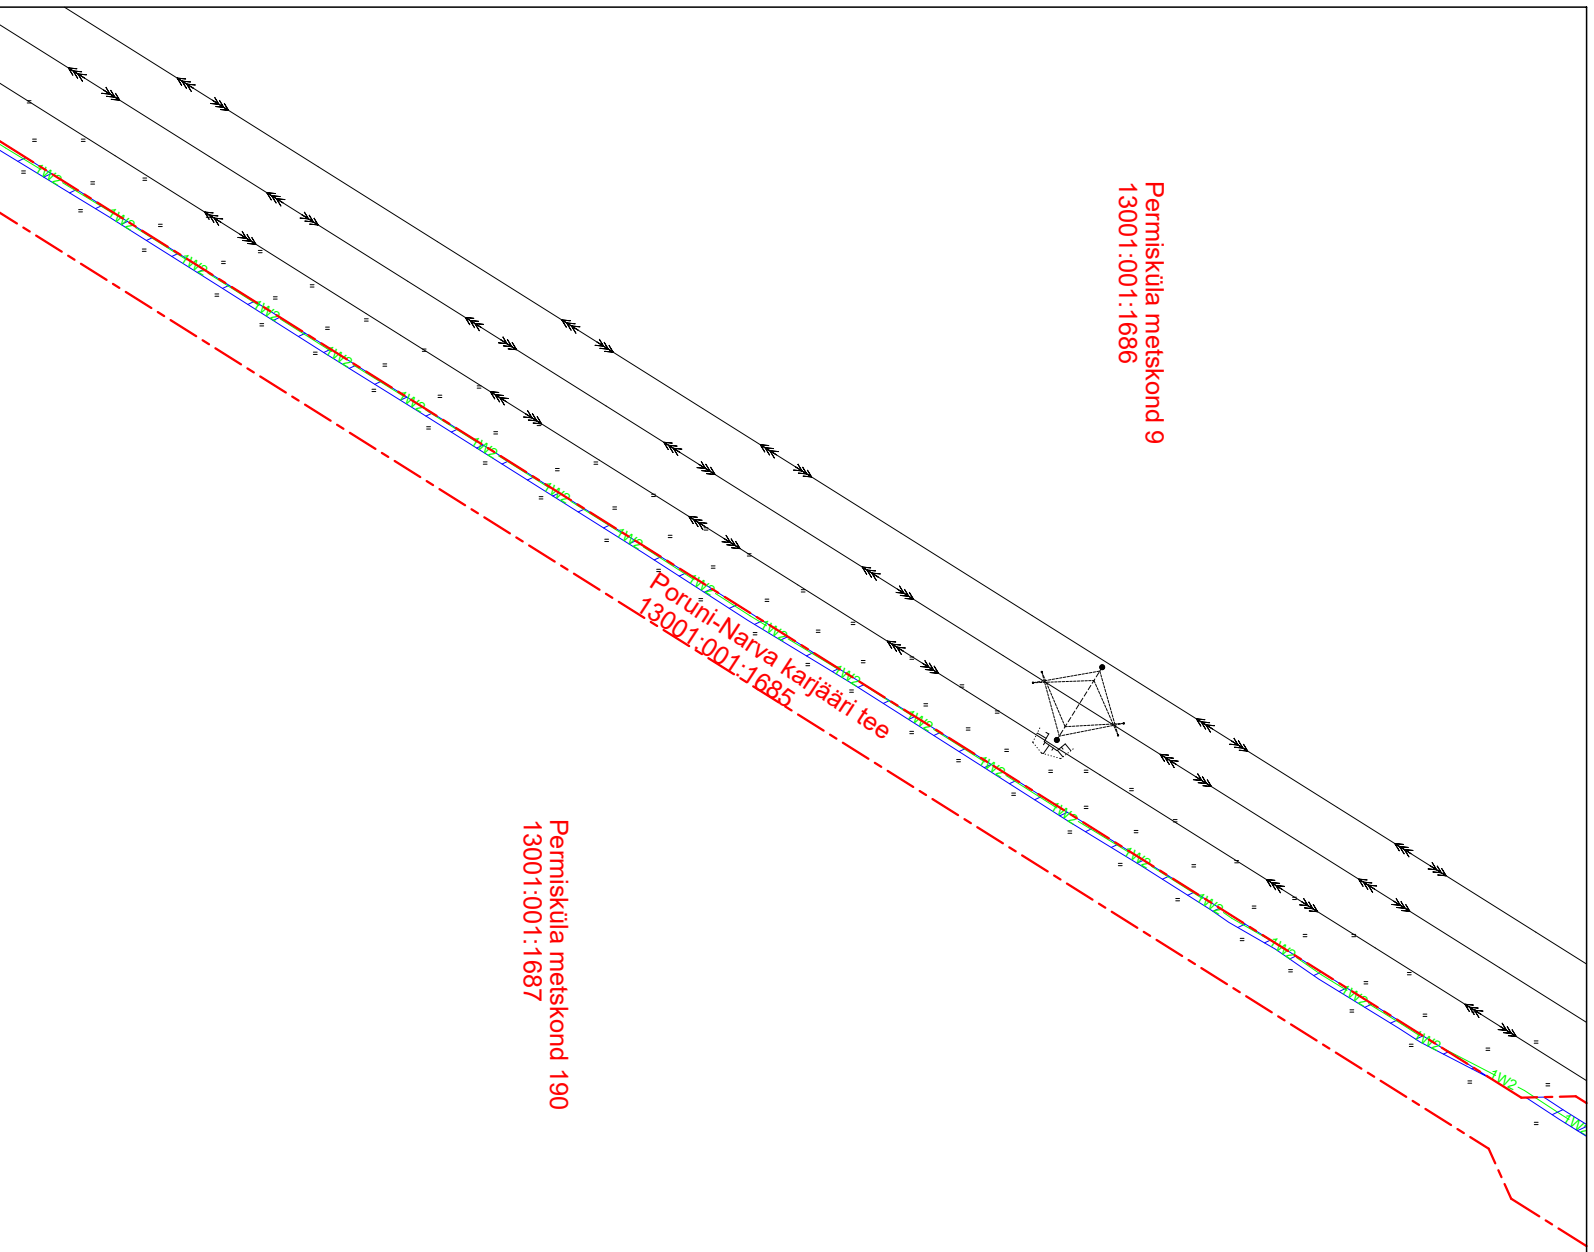

Koormatava ala pindala kokku ligikaudu 6808 m²



Koormatava katastriüksuse piir



Katastriüksuste piir



Proj. elektri maakaabelliin kaitsetorus


Koormatava ala asendiplaan

Kinnistu nimi: Poruni-Narva karjääri tee (reg.nr 26319350)

Katastritunnus: 13001:001:1685

Asukoht: Ida-Viru maakond, Alutaguse vald, Kuningaküla

Stromtec OÜ töö nr 23-95 / Elektrilevi OÜ tellimus nr LR9179, LR9184, IP6253

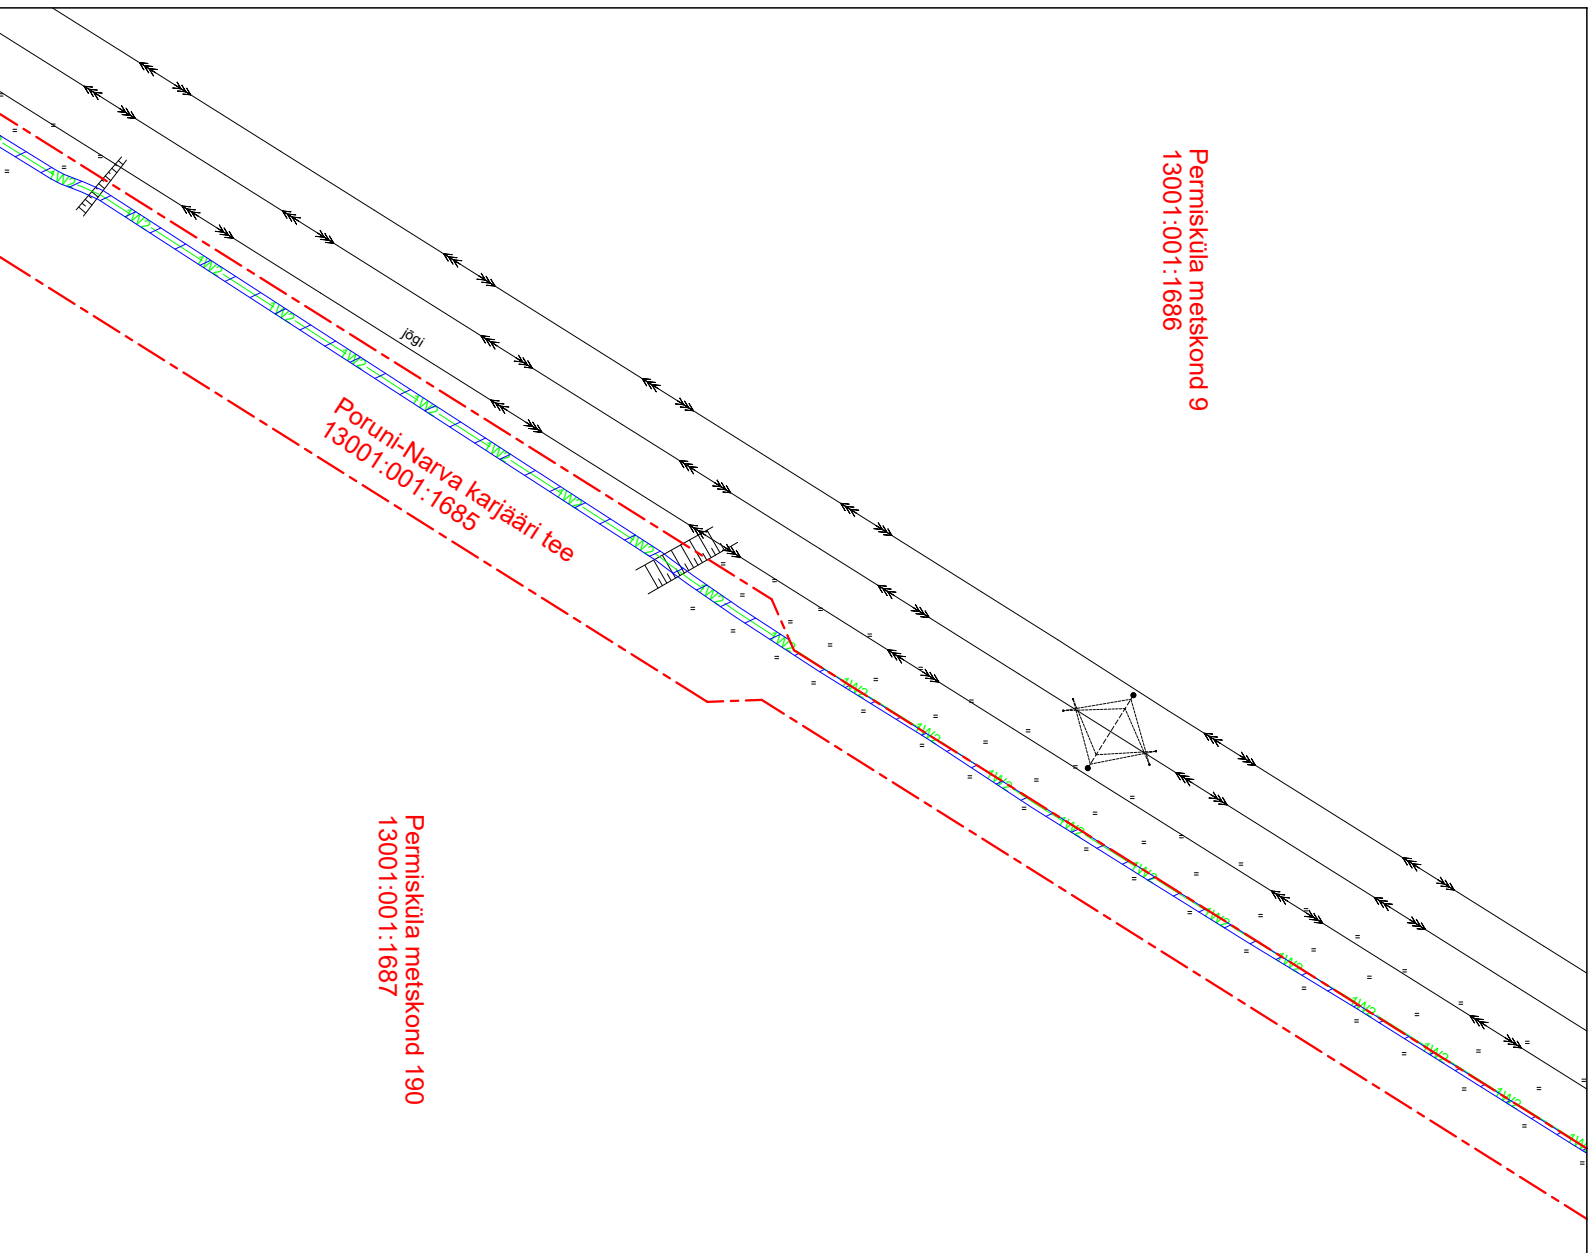

Koormatava ala pindala kokku ligikaudu 6808 m²



Koormatava katastriüksuse piir



Katastriüksuste piir



Proj. elektri maakaabelliin kaitsetorus


Koormatava ala asendiplaan

Kinnistu nimi: Poruni-Narva karjääri tee (reg.nr 26319350)

Katastritunnus: 13001:001:1685

Asukoht: Ida-Viru maakond, Alutaguse vald, Kuningaküla

Stromtec OÜ töö nr 23-95 / Elektrilevi OÜ tellimus nr LR9179, LR9184, IP6253

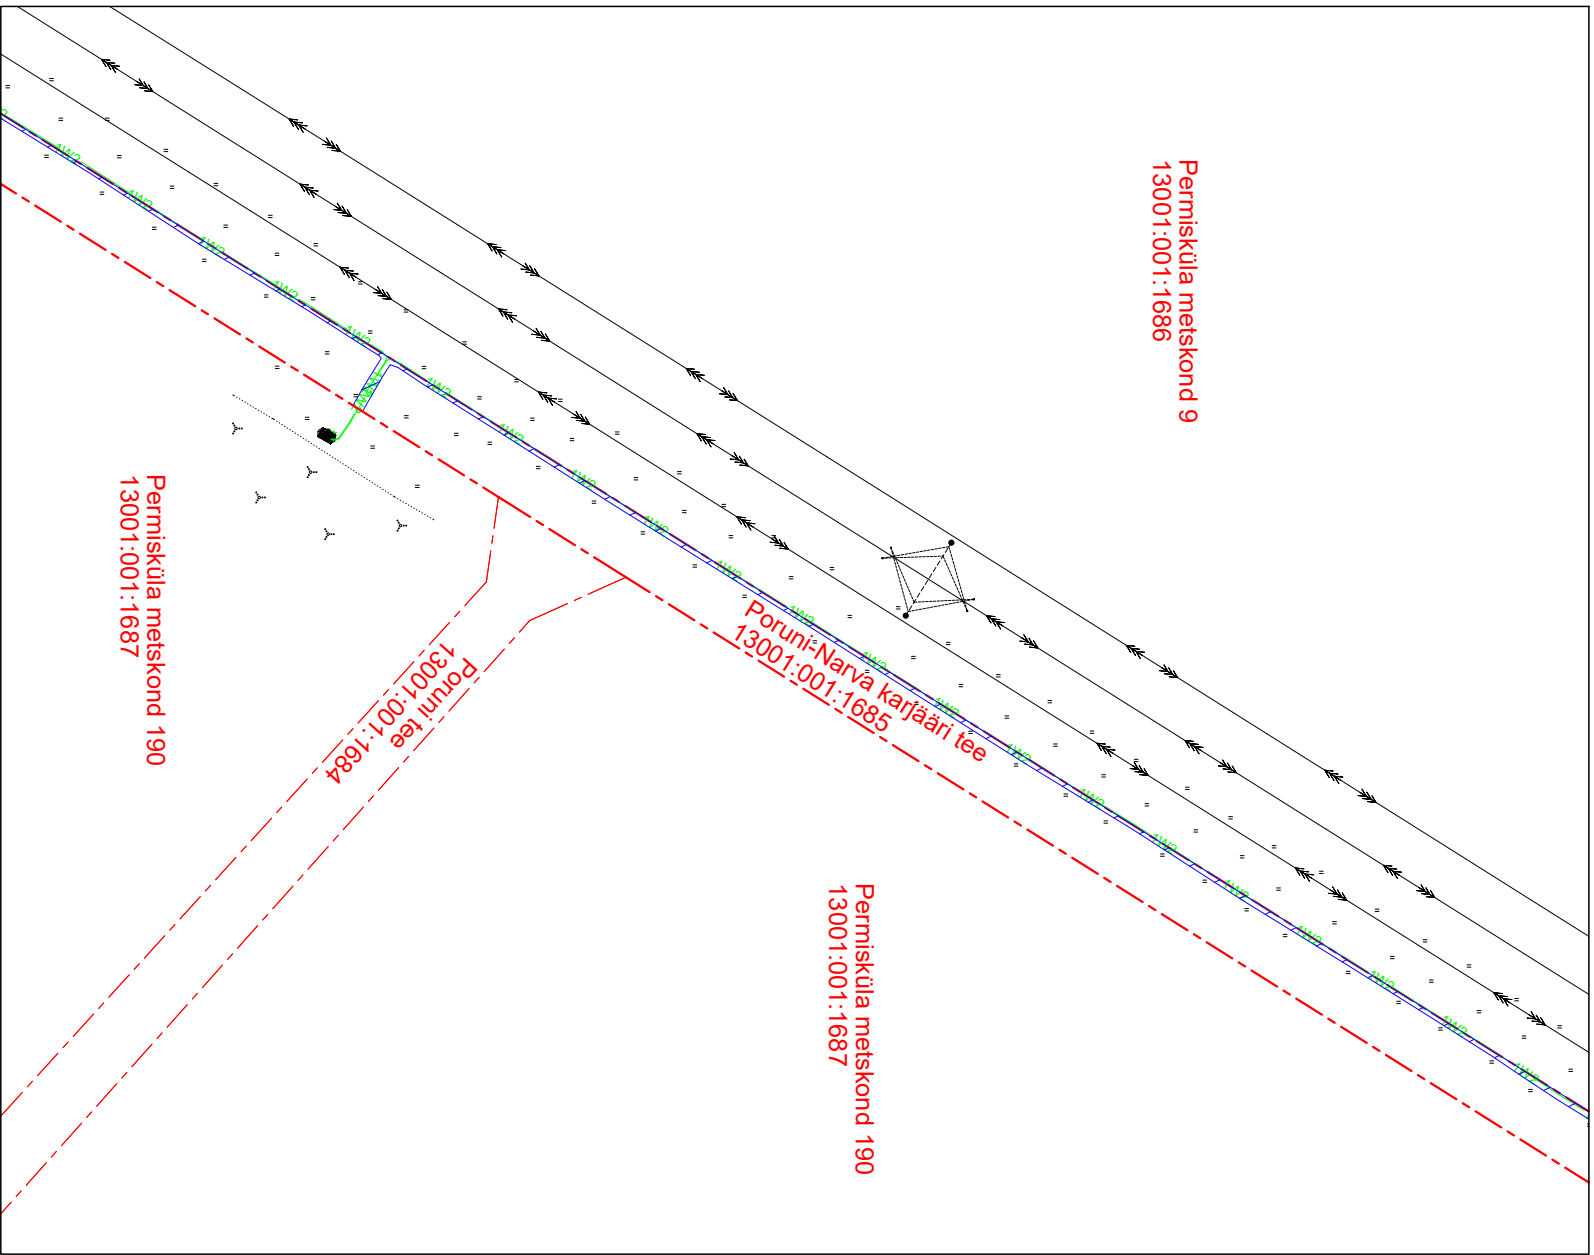


Koormatava ala asendiplaan

Kinnistu nimi: Poruni-Narva karjääri tee (reg.nr 26319350)





Katastritunnus: 13001:001:1685

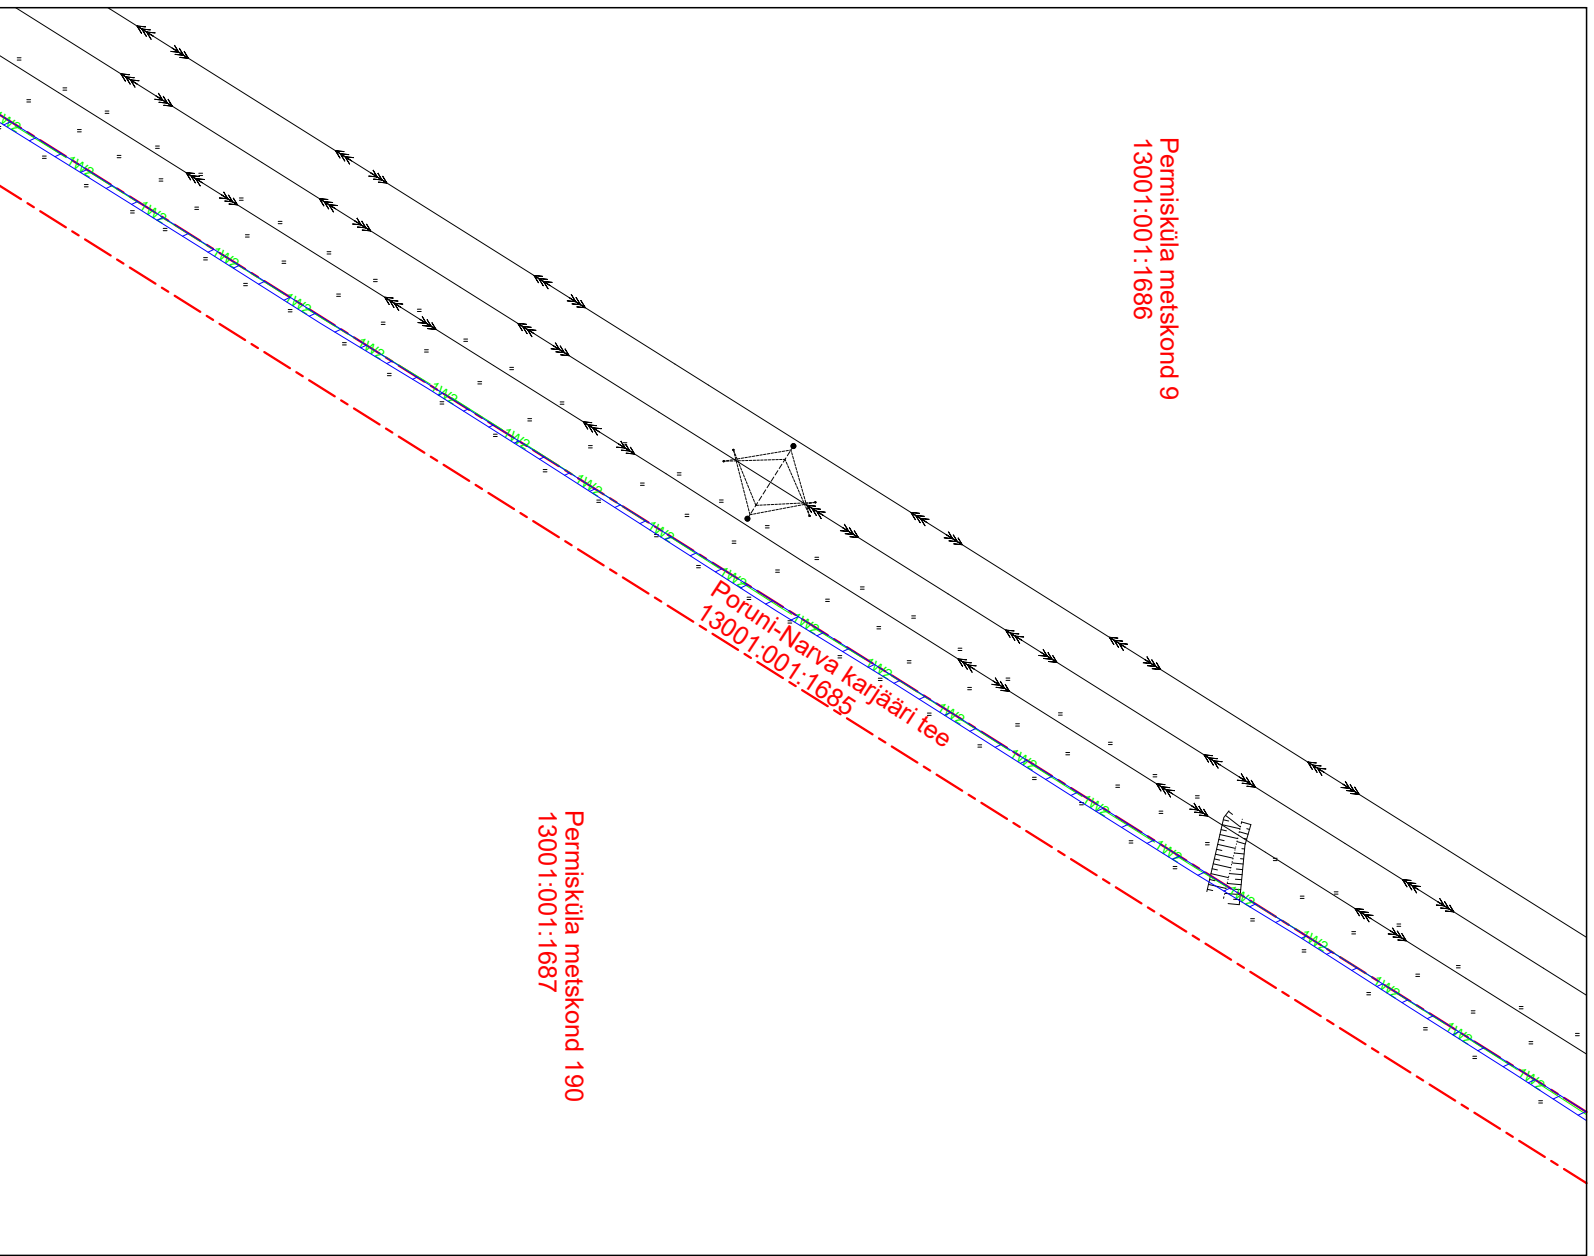Asukoht: Ida-Viru maakond, Alutaguse vald, Kuningaküla

Stromtec OÜ töö nr 23-95 / Elektrilevi OÜ tellimus nr LR9179, LR9184, IP6253



Plaan 1-14
M 1:1500

-  Koormatava ala pindala kokku ligikaudu 6808 m2
-  Koormatava katastriüksuse piir
-  Katastriüksuse piir
-  Proj. elektri maakaabelliin kaitsetorus


Koormatava ala asendiplaan




Kinnistu nimi: Poruni-Narva karjääri tee (reg.nr 26319350)

Katastritunnus: 13001:001:1685

Asukoht: Ida-Viru maakond, Alutaguse vald, Kuningaküla

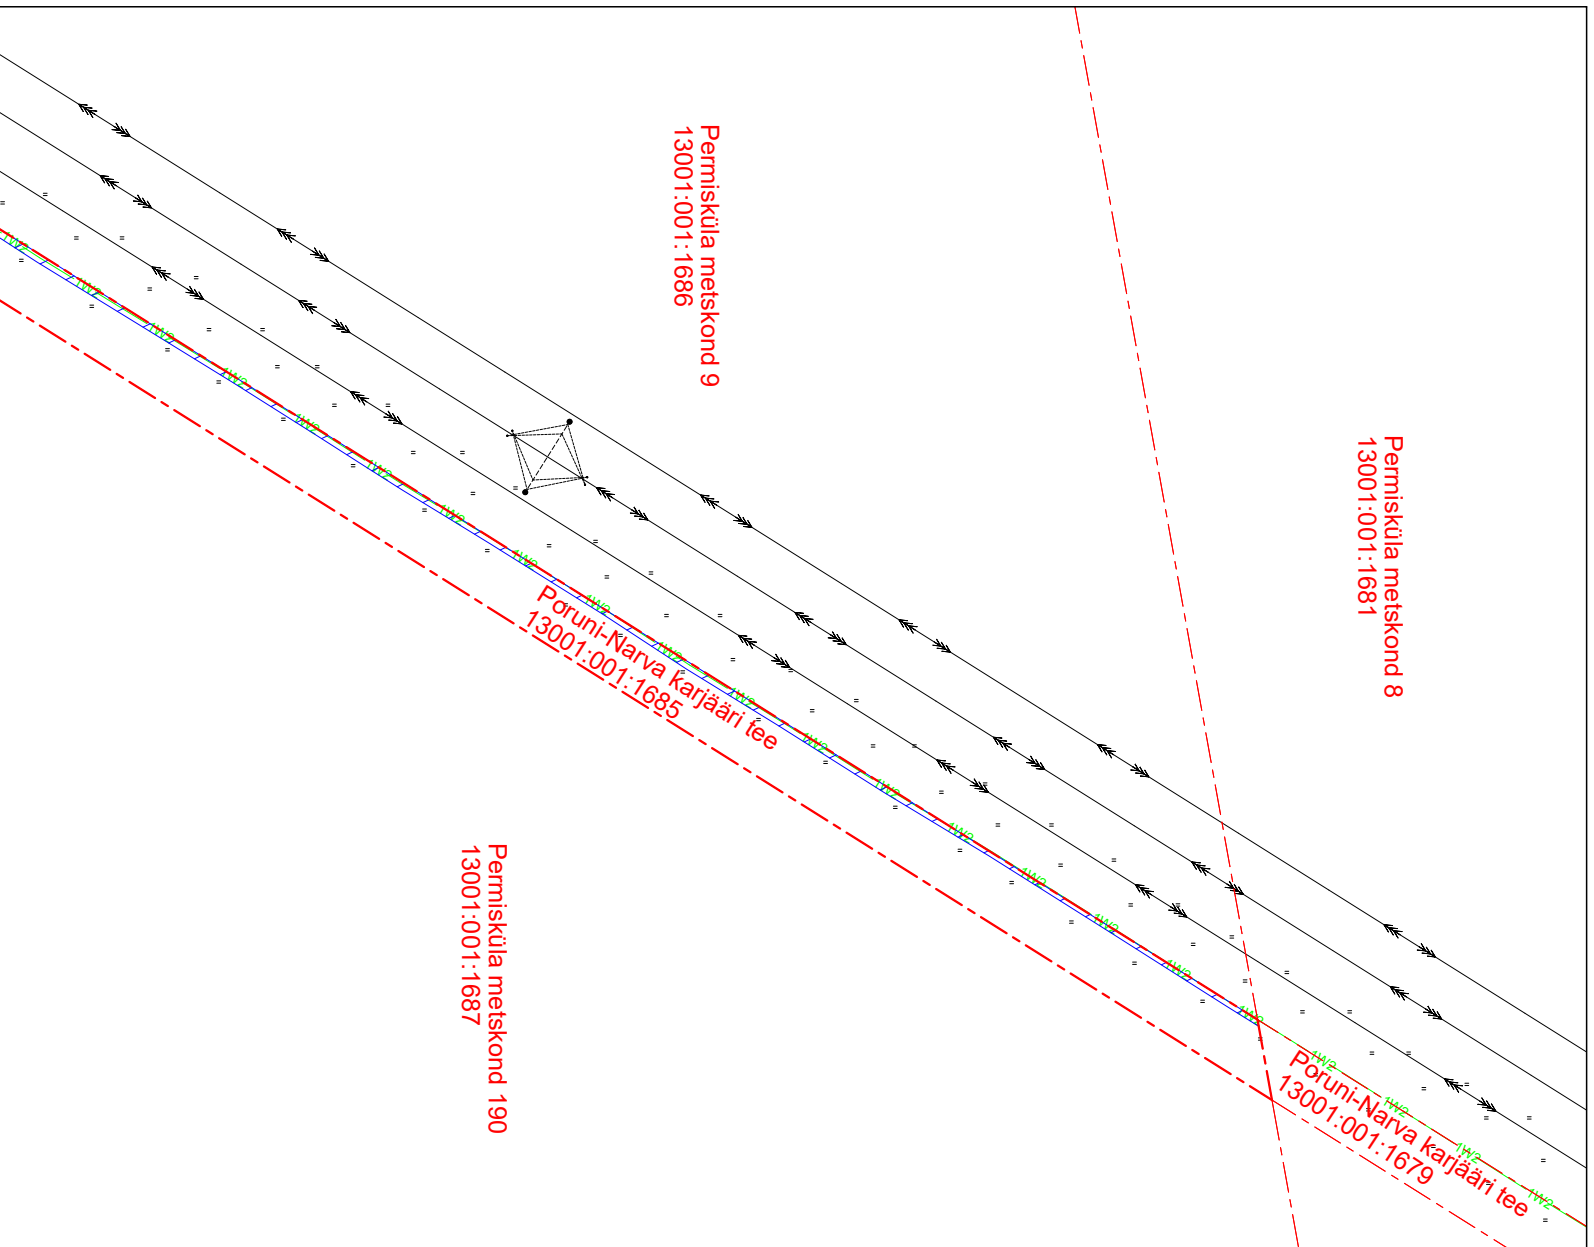Stromtec OÜ töö nr 23-95 / Elektrilevi OÜ tellimus nr LR9179, LR9184, IP6253



-  Koormatava ala pindala kokku ligikaudu 6808 m²
-  Koormatava katastriüksuse piir
-  Katastriüksuste piir
-  Proj. elektri maakaabelliin kaitsetorus

Plaan 1-15
M 1:1500