

# Koormatava ala asendiplaan

Kinnistu nimi: Hämara (reg.nr 26329250)


Katastritunnus: 51501:001:0092

Asukoht: Ida-Viru maakond, Narva-Jõesuu linn, Auvere küla

Stromtec OÜ töö nr 23-95 / Elektrilevi OÜ tellimus nr LR9177


Plaan 1-1

M 1:500

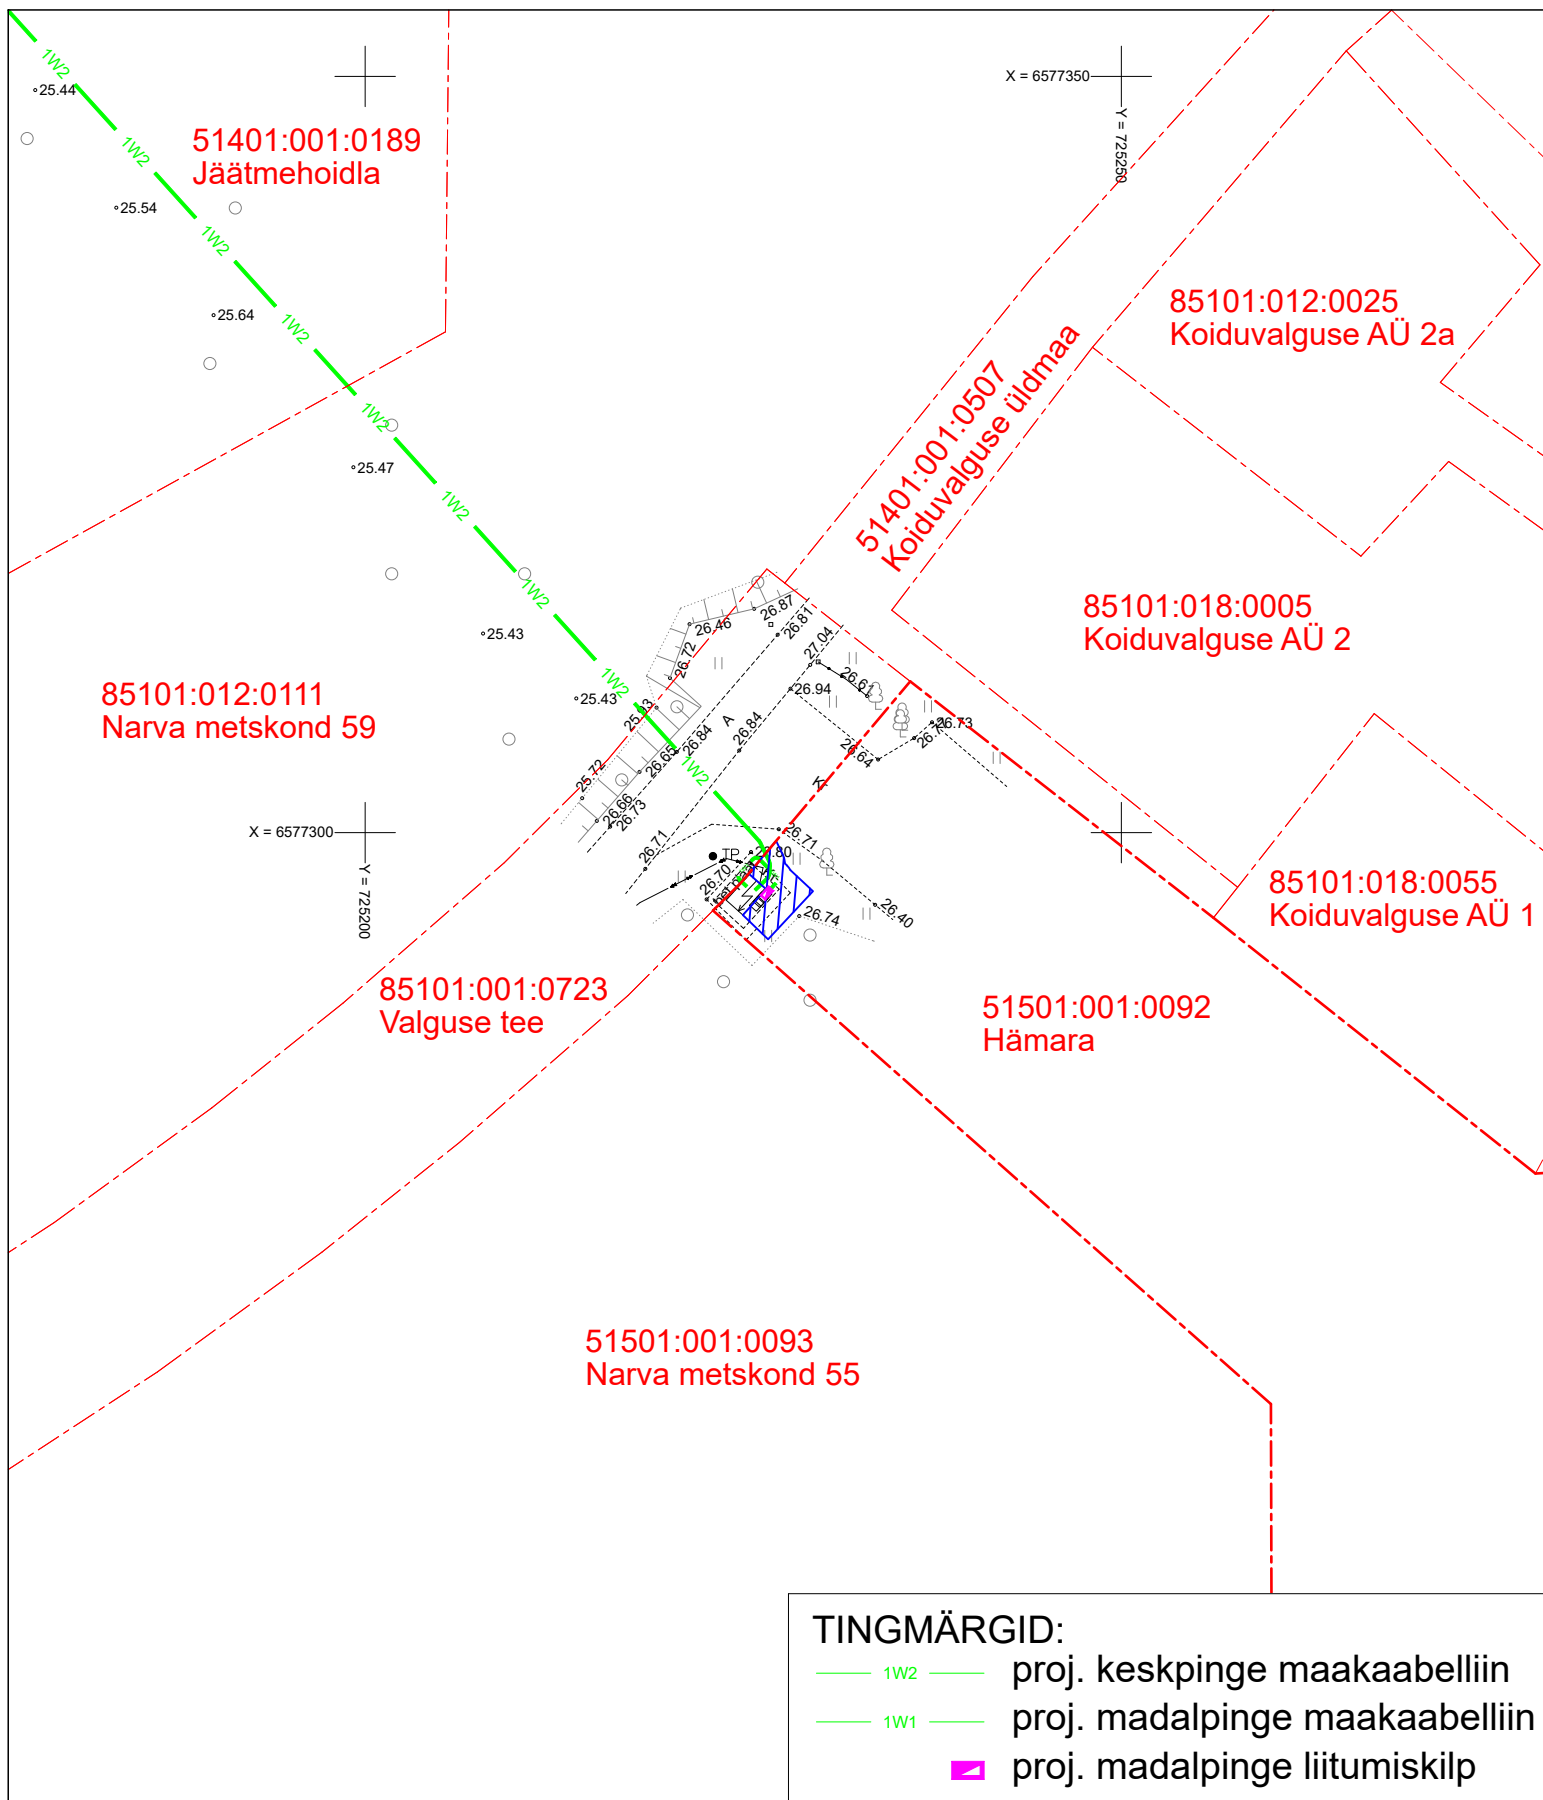

 Koormatava ala pindala kokku ligikaudu 14 m<sup>2</sup>

 Koormatava katastriüksuse piir

 Katastriüksuste piirid (väljavõte 13.02.2026)

Koostaja:

Stromtec OÜ