

Koormatava ala asendiplaan

Kinnistu nimi: Poruni (reg.nr 25944250)


Katastritunnus: 13001:001:1661

Asukoht: Ida-Viru maakond, Alutaguse vald, Kuningaküla

Stromtec OÜ töö nr 23-95 / Elektrilevi OÜ tellimus nr LR9179, LR9184, IP6253

Plaan 1-1

M 1:1000

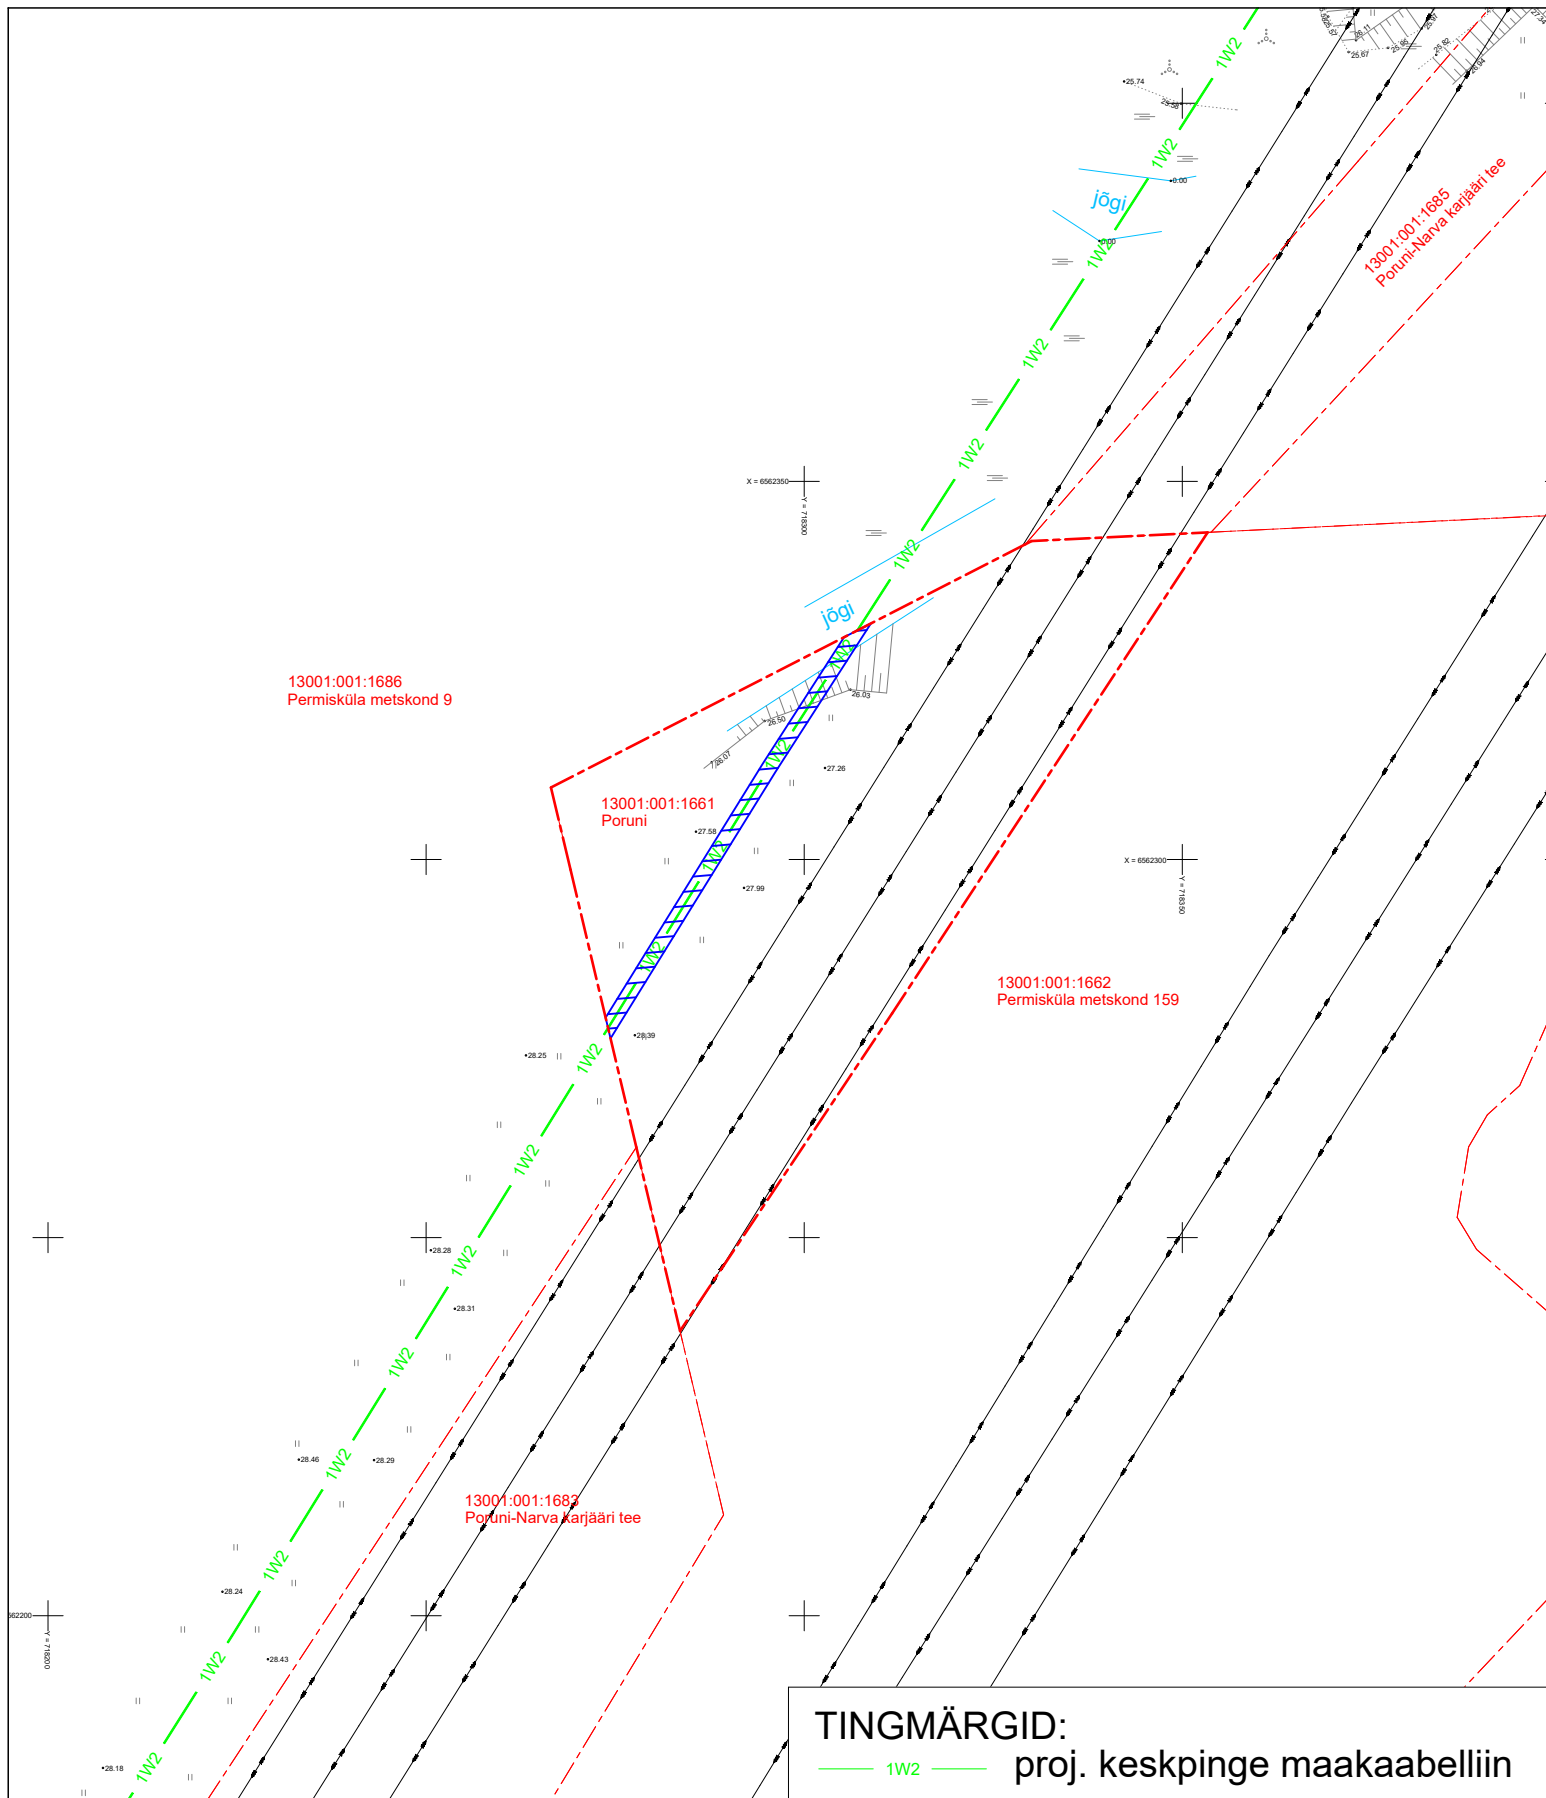

Koormatava ala pindala kokku ligikaudu 124 m²

Koormatava katastriüksuse piir

Katastriüksuste piirid (väljavõte 13.02.2026)

Koostaja:
Stromtec OÜ