


RUUMIDE EKSPLIKATSIOON

Ruumi nr	Ruumi nimetus	Pind m²
201	Liftihall	15,8
202	Lift	3,0
203	Tripikoda	12,5
204	Tegevusruum	27,6
205	Tegevusruum	33,0
206	Tegevusruum	26,6
207	Pubikott	30,4
208	Sõjaväe 12 kohala	19,1
209	Õppekõhk	9,5
210	Lõpetus	3,7
211	Terapiasabinet	6,7
212	Terapiasabinet	6,7
213	Terapiasabinet	6,7
214	Akustiliseks maandamisruum	4,2
215	WC aetiumid kättesaialamaga	3,1
216	WC	1,2
217	WC	1,2
218	WC-duaa liikumisruumid	4,6
219	Koridor	17,0
220	Tegevusruum	46,4
221	Tegevusruum	26,5
222	Personali ruum	9,5
223	Koridor	1,7
224	WC-dua personalile	2,2
225	Evakuatsioonitrepid	2,2
Kokku		329,1

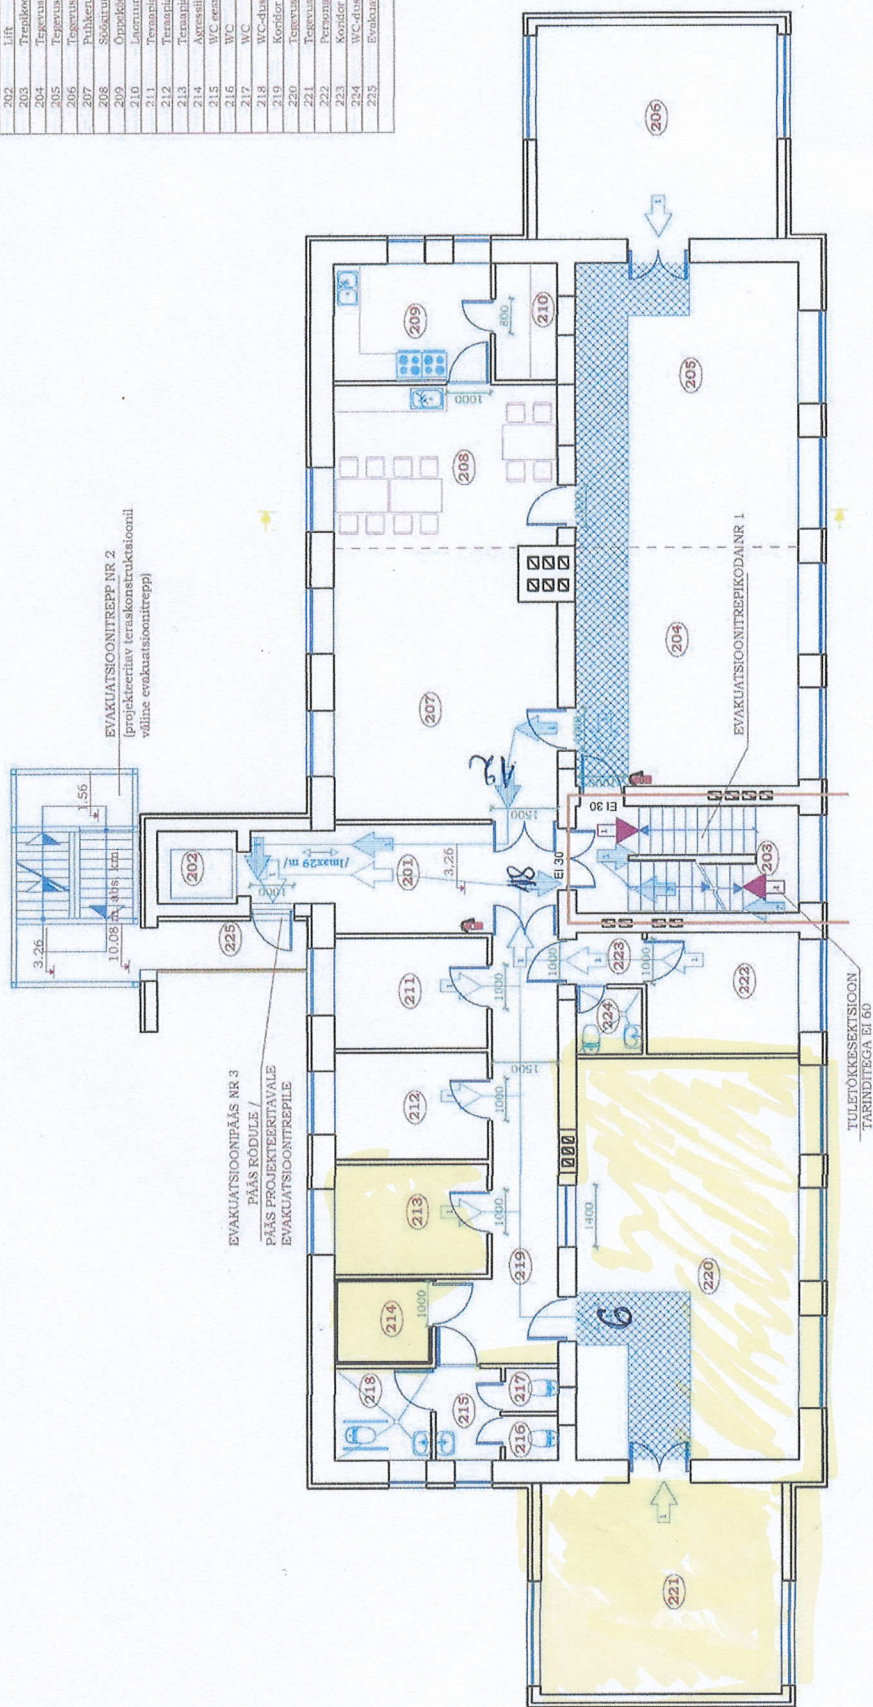

TINGMÄRGID

- OLEMASOLEVAD KONSTRUKTSIOONID
- RUUMIDE EKSPLIKATSIOONI NUMBRID
- KORGUSMÄRGID ± 0,00
- TULETÖKKESKTSIOONI PIIR
- TULETÖKKESKTSIOONI TULEFUSIVUNÕUE
- TULEKUSTI ASUKOHT
- 1200 mm VABA EVAKUATSIOONI KÄIGUTEE (mööbli jms. asjade paigutamine käigutele keelatud)

- VÄLJUMISTEE SUUND / INIMESTE ARV
- EVAKUATSIOONI TEE KOGU PIKKUS
- EVAKUATSIOONITEE / ALA / INIMESTE ARV
- HÄDAVÄLJAPÄÄSI EVAKUATSIOONIPÄÄS
- / INIMESTE ARV

HENRI PROJEKT OÜ

Suut-Jõe tn 60 Pärnu 80042 Eesti

Aitajate reg. nr. 10468810

Telefon 53 415 519

projekti@henriprojekt.ee

Arhitekt	Pärnu maakond, Pärnu linn, Pärnu linn	TÜO NR	764-18
EAL	R. Raie	Dokumendi	AR-5-02
		tahis	AR-5
		joonis	1:100
		Moot	Versioon
			v01
Tehniline			
tootus	I. Selgal		
			02.05.2018

II KORRUSE PLAAK