



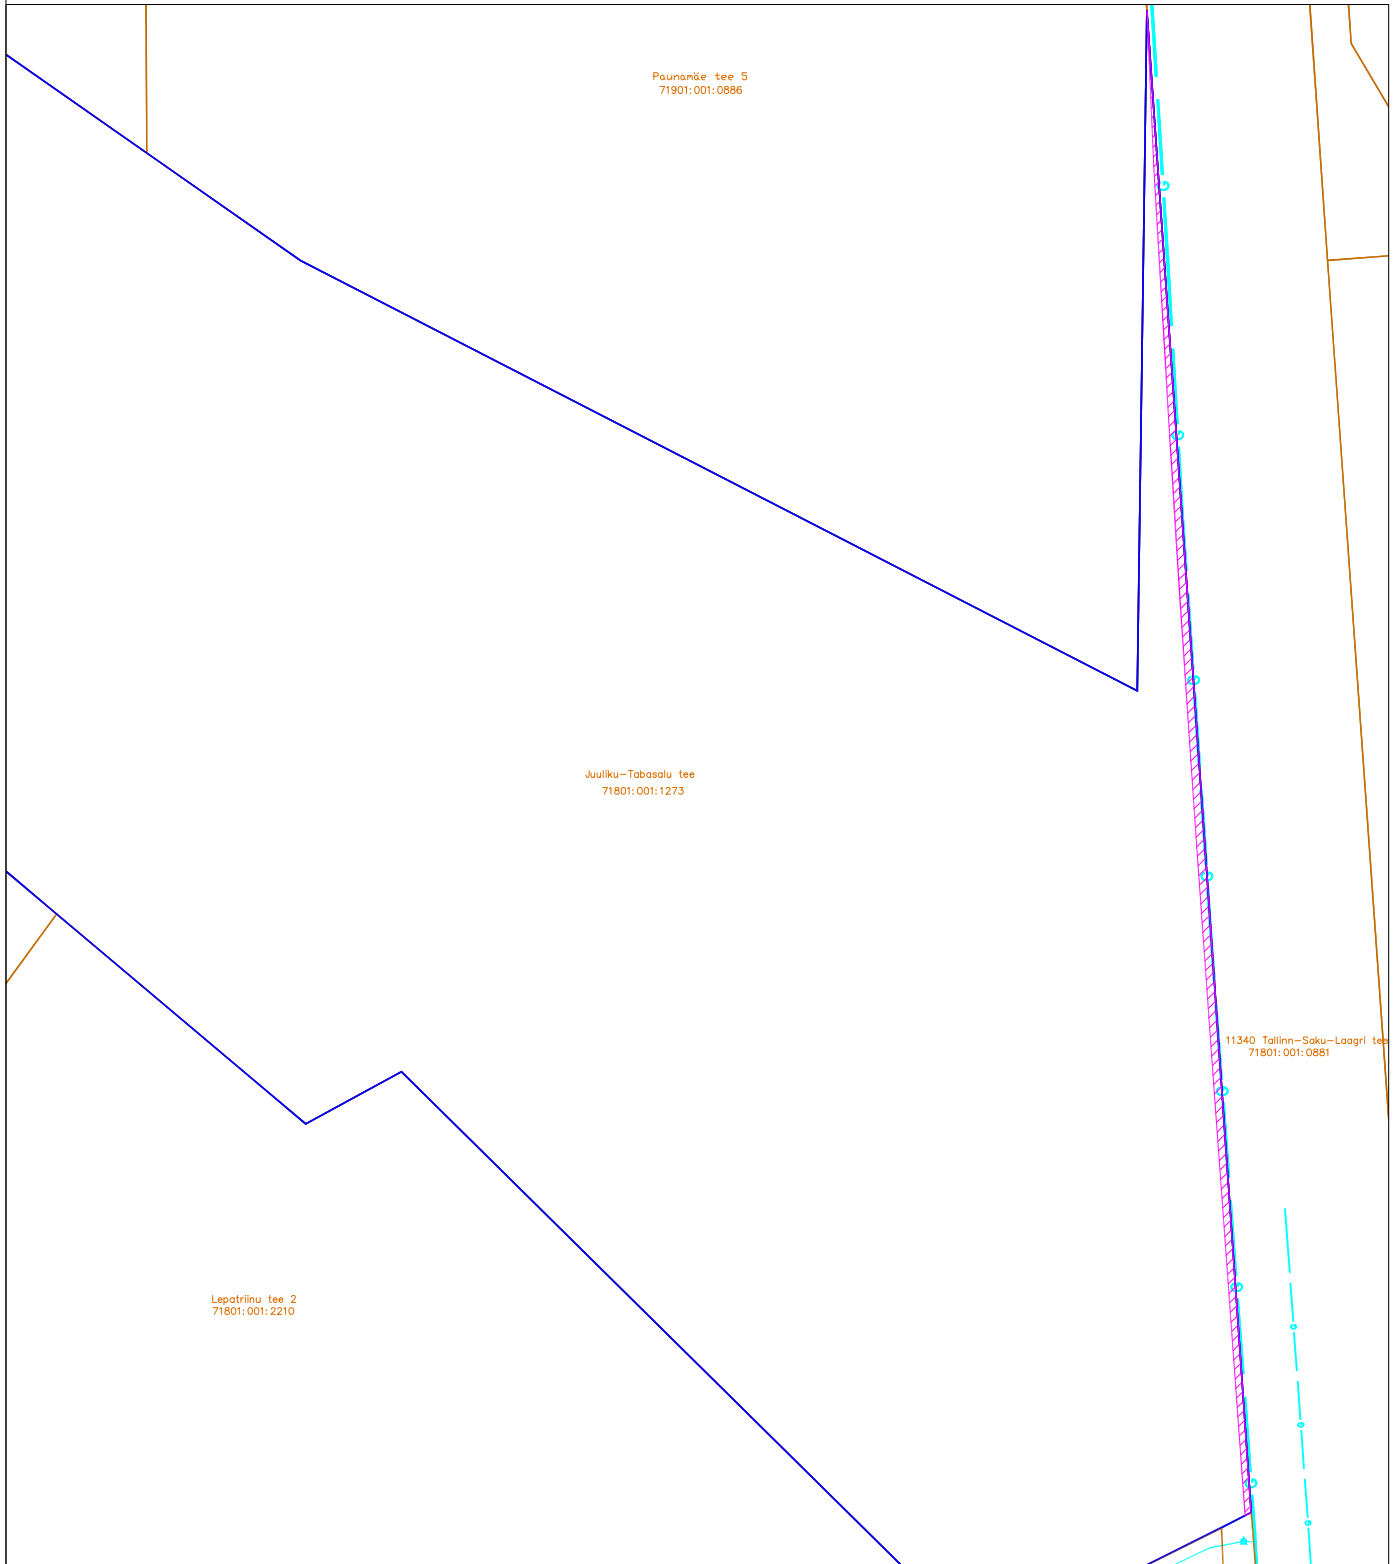


ISIKLIKU KASUTUSÕIGUSE ALA PLAAN
Juuliku-Tabasalu tee (71801:001:1273), Jälgimäe küla, Saku vald, Harju maakond
M1:1000

 

TINGMÄRGID:

-  Koormatava kinnisasja piir
-  Kasutusõiguse ala
-  Olemasolev gaasitorustik
-  Kinnistu piir

RAJATISE TEHNILISED ANDMED:

Kasutusõiguse ala ca 172,0 m²

Kaitsevööndi ulatus torustikule välisservast 1,0 m

Gaasitorustiku pikkus -