



KAEVU NR	KOORDINAADID		ABSOLUUT-KÕRGUSED		KAEVU LÄBIMÕÖT LAIEMAS KOHAS	KAEVU MATERJAL		TORUD					SUUBUMINE
	X	Y	KAEVU KAAS	KAEVU PÕHI		SEINAD	KAAS	NR	ABSOLUUT KÕRGUSED	LÄBI-MÕÖT	MATER-JAL	VAHE-KAUGUS	
16698	6597208.46	546522.09	7.96	6.72	1800x1000	Bet	Met	1	7.04 / 6.94	2 x 100	Pvc	13.7m	P-1
								2	6.92 / 6.72	6 x 100	Asb		
								3	6.92 / 6.72	6 x 100	Asb		
								4	7.14 / 6.94	6 x 100	Pvc		
P-1	6597200.44	546510.96	7.68	6.68	1200x900	Bet	Met	1	6.96 / 6.86	2 x 100	Pvc	33.4m	P-2
								2	6.82 / 6.72	1 x 100	Pvc	33.9m	P-2
								3	6.98 / 6.88	1 x 100	Pvc	10.1m	Kaluri tee 9
								4	6.88 / 6.78	2 x 100	Pvc	13.7m	16698
P-2	6597189.68	546478.14	7.44	6.39	1200x900	Bet	Met	1	6.58 / 6.48	2 x 100	Pvc	55.7m	P-3
								2	6.60 / 6.50	1 x 100	Pvc	56.2m	P-3
								3	6.72 / 6.62	1 x 100	Pvc	33.9m	P-1
								4	6.98 / 6.88	2 x 100	Pvc	33.4m	P-1
P-3	6597172.26	546424.07	7.14	6.12	1200x900	Bet	Met	1	6.35 / 6.25	2 x 100	Pvc	68.0m	P-4
								2	6.30 / 6.20	1 x 100	Pvc	68.0m	P-4
								3	6.24 / 6.14	1 x 100	Pvc	56.2m	P-2
								4	6.36 / 6.26	2 x 100	Pvc	55.7m	P-2
15064	6597149.09	546363.93	7.11	5.44	1200x900	Bet	Met	1	6.26 / 6.16	1 x 100	Pvc		
								2	6.30 / 6.20	1 x 100	Pvc		
								3	6.43 / 6.20	3 x 100	Pvc	68.0m	P-3

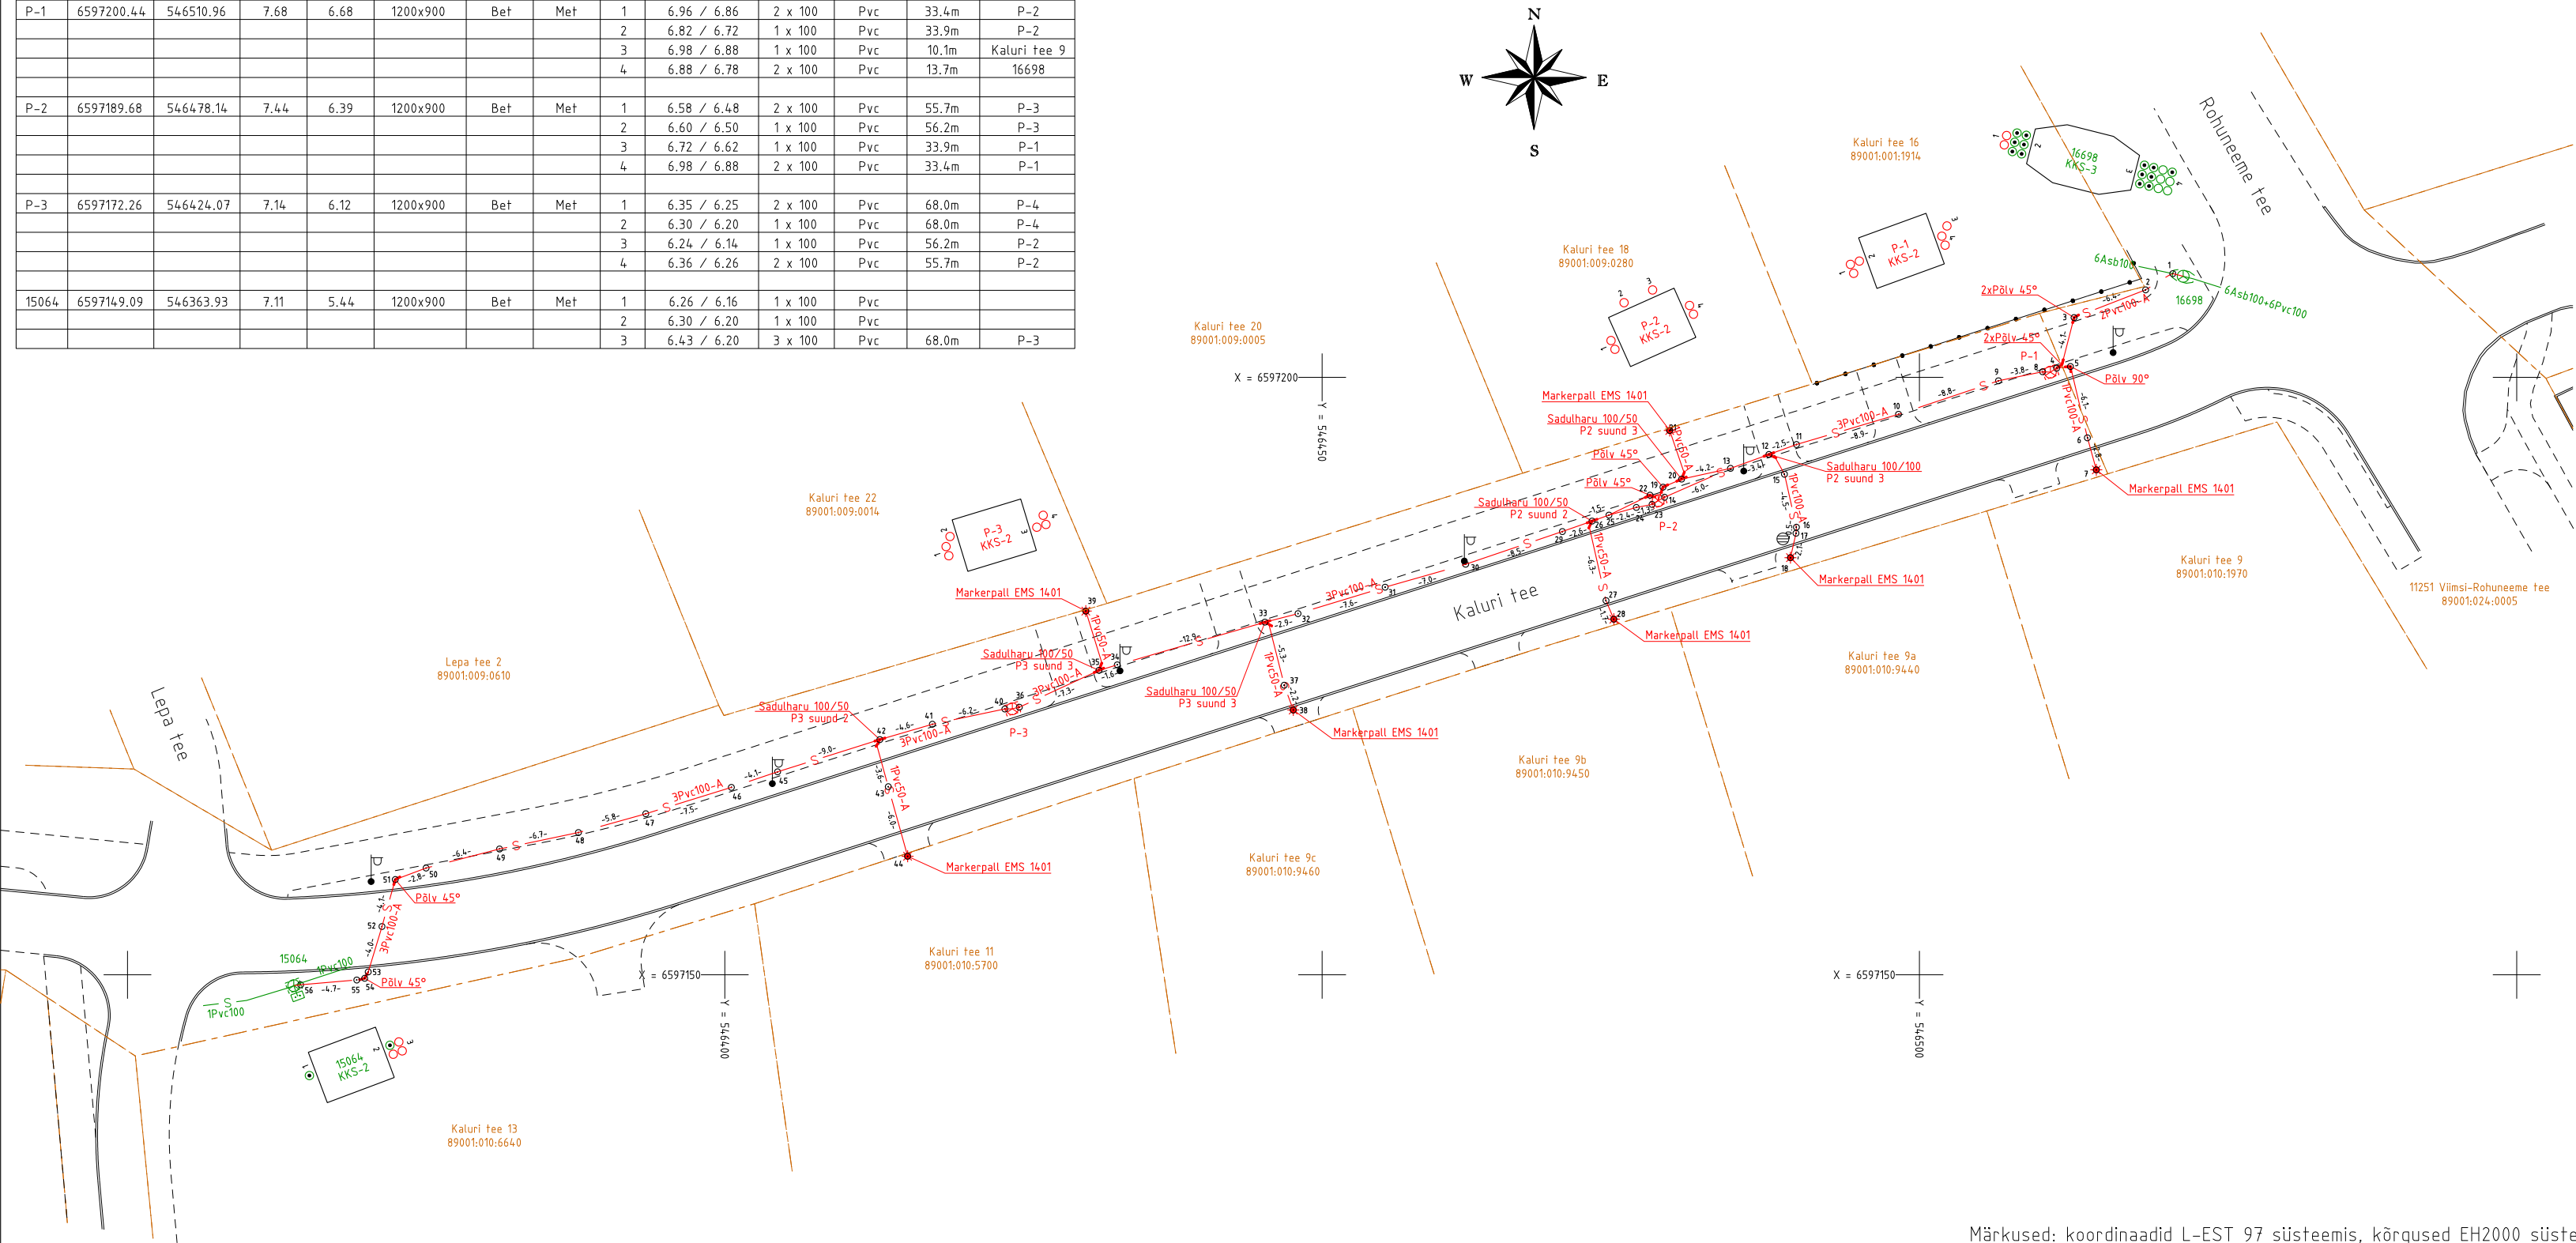

TRASSIPUNKTIDE KOORDINAADID:				
Nr.	X	Y	H	h
1	6597208.68	546521.21	7.04	0.93
2	6597207.32	546518.94	7.04	0.76
3	6597205.00	546512.95	7.00	0.65
4	6597200.76	546511.49	6.98	0.70
5	6597200.90	546512.65	6.98	0.72
6	6597194.94	546514.07	6.74	0.86
7	6597192.26	546514.81	6.87	0.63
8	6597200.47	546510.31	6.96	0.72
9	6597199.71	546506.62	6.91	0.69
10	6597196.91	546498.25	6.68	0.79
11	6597194.38	546489.71	6.70	0.68
12	6597193.54	546487.40	6.57	0.81
13	6597192.38	546484.19	6.78	0.60
14	6597189.96	546478.67	6.67	0.77
15	6597191.89	546488.71	6.66	0.75
16	6597187.46	546489.71	6.81	0.49
17	6597186.95	546489.67	6.83	0.45
18	6597184.91	546489.21	6.76	0.49
19	6597190.81	546478.54	6.77	0.63
20	6597191.48	546480.09	6.69	0.71
21	6597195.55	546479.10	6.64	0.61
22	6597190.14	546477.45	6.60	0.76
23	6597189.36	546477.62	6.58	0.86
24	6597189.11	546476.31	6.62	0.82
25	6597188.47	546474.02	6.38	1.04
26	6597187.97	546472.60	6.38	1.02
27	6597181.32	546473.77	6.32	0.88
28	6597179.76	546474.42	6.32	0.84
29	6597187.09	546470.12	6.39	0.96
30	6597184.36	546462.02	6.33	0.97
31	6597182.44	546455.28	6.26	1.01
32	6597180.22	546447.99	6.24	0.98
33	6597179.51	546445.22	6.25	0.98
34	6597175.94	546432.86	6.25	0.88
35	6597175.48	546431.32	6.25	0.87
36	6597172.39	546424.66	6.34	0.80
37	6597174.23	546446.83	6.66	0.50
38	6597172.16	546447.59	6.73	0.42
39	6597180.44	546430.22	6.34	0.61
40	6597172.24	546423.45	6.35	0.79
41	6597170.97	546417.38	6.15	0.92
42	6597169.68	546412.98	6.12	0.94
43	6597165.74	546413.69	6.08	0.92
44	6597159.92	546415.31	6.28	0.74
45	6597166.99	546404.42	6.11	0.93
46	6597165.68	546400.55	6.12	0.93
47	6597163.48	546393.39	6.16	0.92
48	6597161.90	546387.75	6.39	0.72
49	6597160.52	546381.15	6.34	0.73
50	6597158.93	546375.00	6.30	0.70
51	6597157.97	546372.42	6.30	0.75
52	6597154.04	546371.31	6.12	0.85
53	6597150.24	546370.16	6.24	0.76
54	6597149.70	546369.86	6.24	0.76
55	6597149.56	546369.20	6.24	0.76
56	6597149.16	546364.50	6.43	0.68

Märkused: koordinaadid L-EST 97 süsteemis, kõrgused EH2000 süsteemis

<div><div><div>GEOPLAN EESTI OÜ</div><div>registrikood: 11106115</div><div>tel. 5071998, 5292226</div><div>e-mail: info@geoplan.ee</div><div>majandustegevuse registri number: EEG000155</div></div></div>		Objekt:		Töö nr	
		KALURI TEE SIDETRASSIDE TEOSTUSJONIS		24285	
		Aadress: HAABNEEME ALEVIK VIIMSI VALD HARJU MAAKOND			
Koostas:	Sulev Vikat	geodeet tase 6.	Tööde tellija/teostaja: ESTERNA ELEKTER OÜ		
Kontrollis:	Janek Leo	geodeet tase 6.	Mõõtkava: 1:500	Kuupäev: 26.09.2024.a.	LEHT 1
					LEHTI 1