


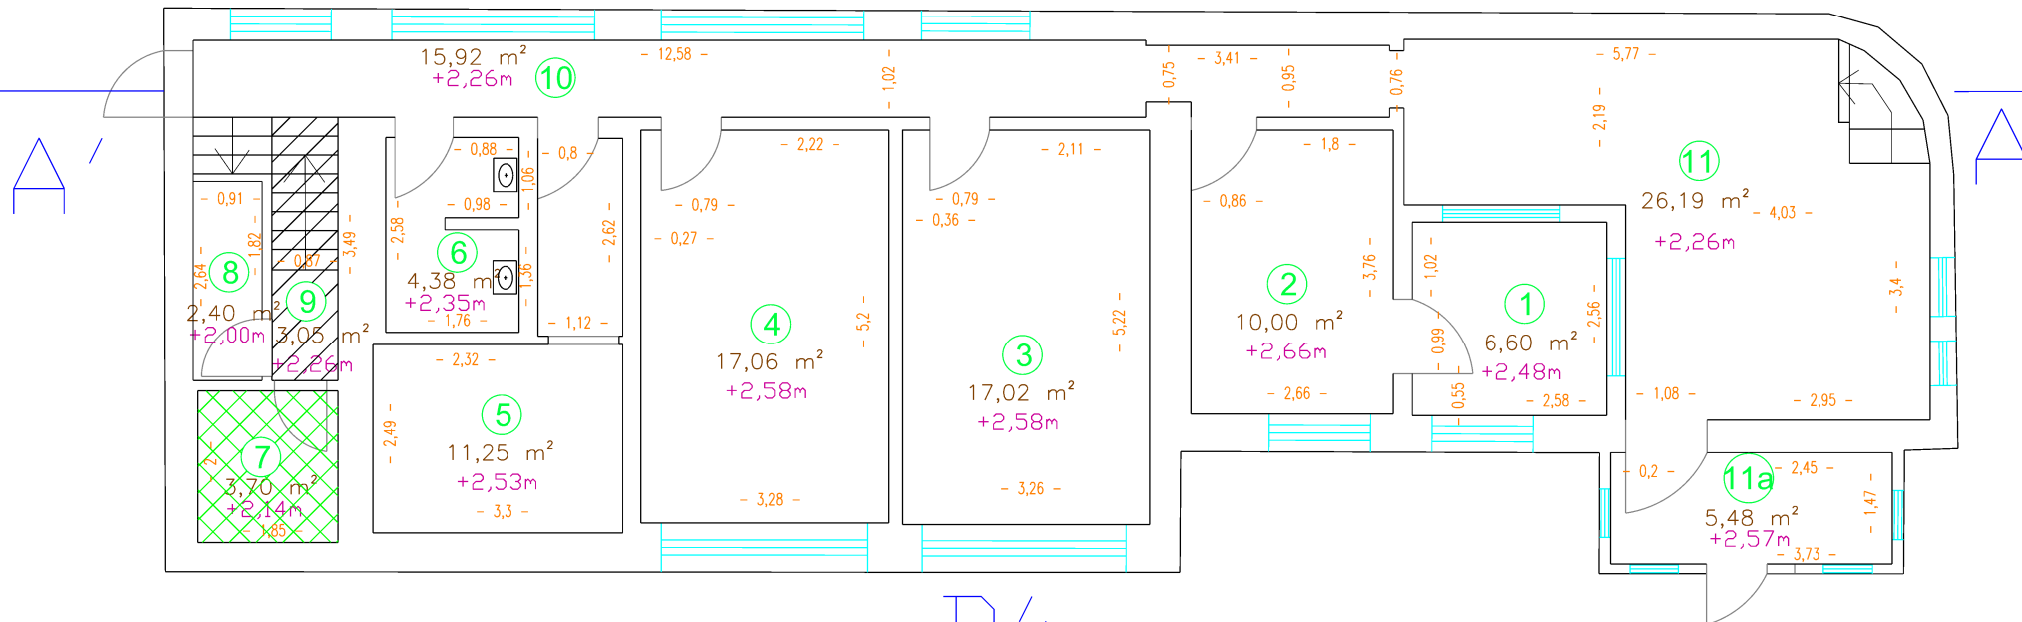



# Esimene korrus B



Koordinaadid: Kohalikus süsteemis  
Kõrgused: Kohalikus süsteemis

## Legend:

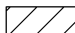-  - Üüripind
-  - Tehniline ruum
-  - Vertikaalne läbiviik

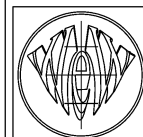

"WeW" oü  
Ropkamõisa 10  
Tartu 51013  
telef: 7303636  
faks: 7303635  
e-mail: info@wew.ee

	Nimi	alkiri
Juhataja	Jaan Vään	
Projektijuht	Janno Vään	
Välitöö	Taavi Eenlo	
Kameraal	Taavi Eenlo	

Põltsamaa linn, Pargi tn. 1a 61701:008:0180 Põltsamaa konstaablijaoskond Politseijaoskonna I korrus
Jõgeva maakond, Põltsamaa linn, Pargi Tänav
Tellija: Riigi Kinnisvara AS

Töö nr: GEO-188-13
Kuupäev: 15.11.2013
Joonis: 2
Mõõtkava: 1:100
Geodeetilised, kartograafilised tööd: 702 MA 19.03.2015 Majandustegevuse registri registreering ehitusgeodeetilised uuringud: EG10213694-0001