


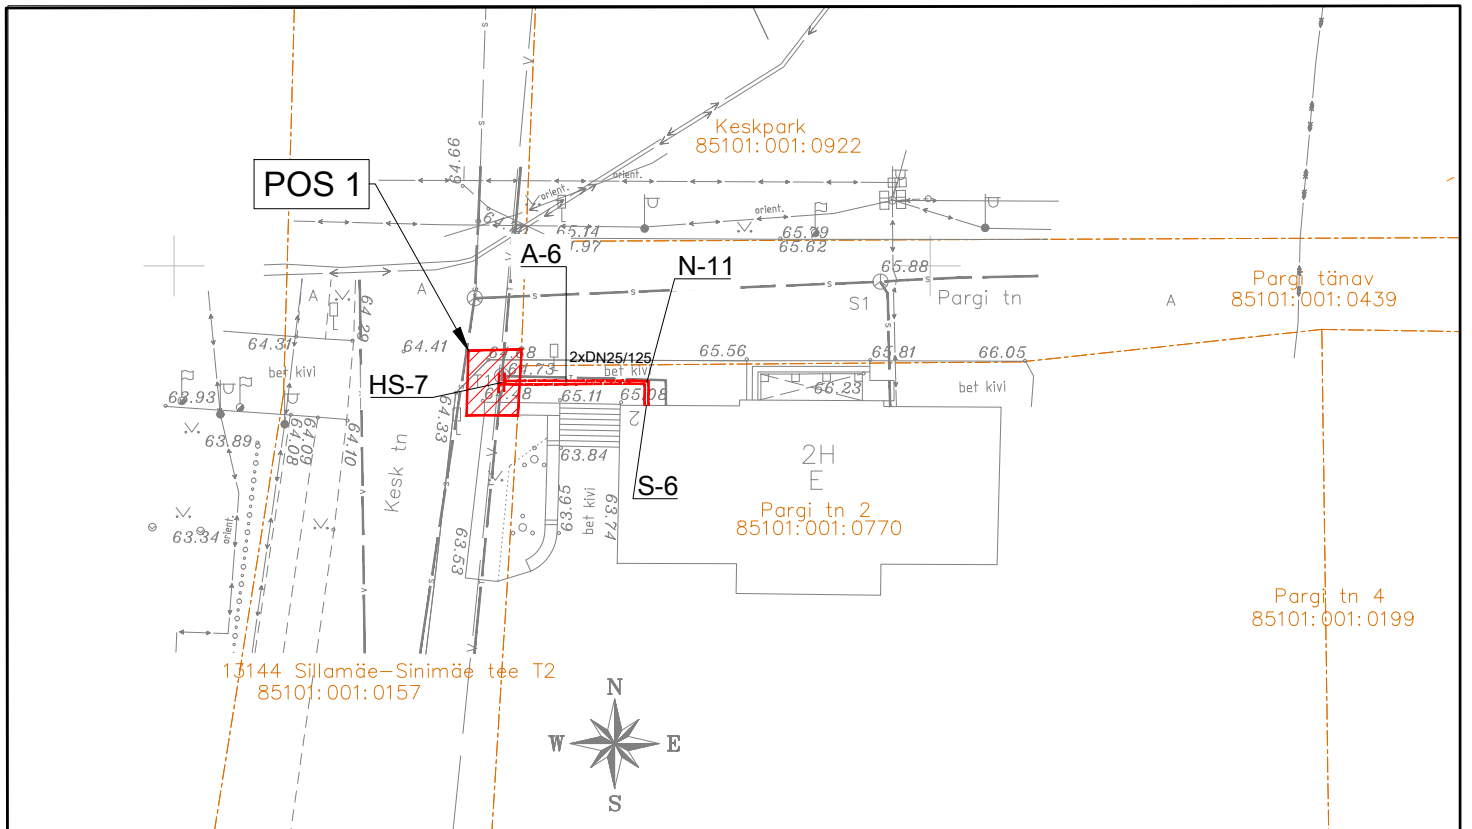

IKÕ ala Pos nr	Kinnistu registriosa nr	Katastriüksuse tunnus, nimi	IKÕ ala pindala m ²
POS 1	6068050	85101:001:0157 Sillamäe-Sinimäe tee T2	15

TINGMÄRGID



IKÕ seadmise ala



Kinnistute piirid



Projekteeritud kaugküttetorustik (single)

POS 1

IKÕ seadmise ala positsiooni number

Projekteeritava torustiku pikkus 2,5 m

ISIKLIKU KASUTUSÕIGUSE SEADMISE PLAAN

Projekti nimetus / asukoht Sinimäe servituudid			Töö nr 26162
Koostaja/projekteerija K. Kasepõld	Möötkava 1:500	Leht / formaat A4	Kuupäev 17.08.2026