

1121P_EP_AS-4-01_v02_ASENDIPLAAN_VT2067.dwg



1121P_EP_AS-4-01_v02_ASENDIPLAAN_VT2067.dwg




- 1121P_EP_AS-4-01_v02_ASENDIPLAAN_VT2067.dwg


1121P_EP_AS-4-01_v02_ASENDIPLAAN_VT2067.dwg

1121P_EP_AS-4-01_v02_ASENDIPLAAN_VT2067.dwg

DO NOT SCALE FROM THIS DRAWING

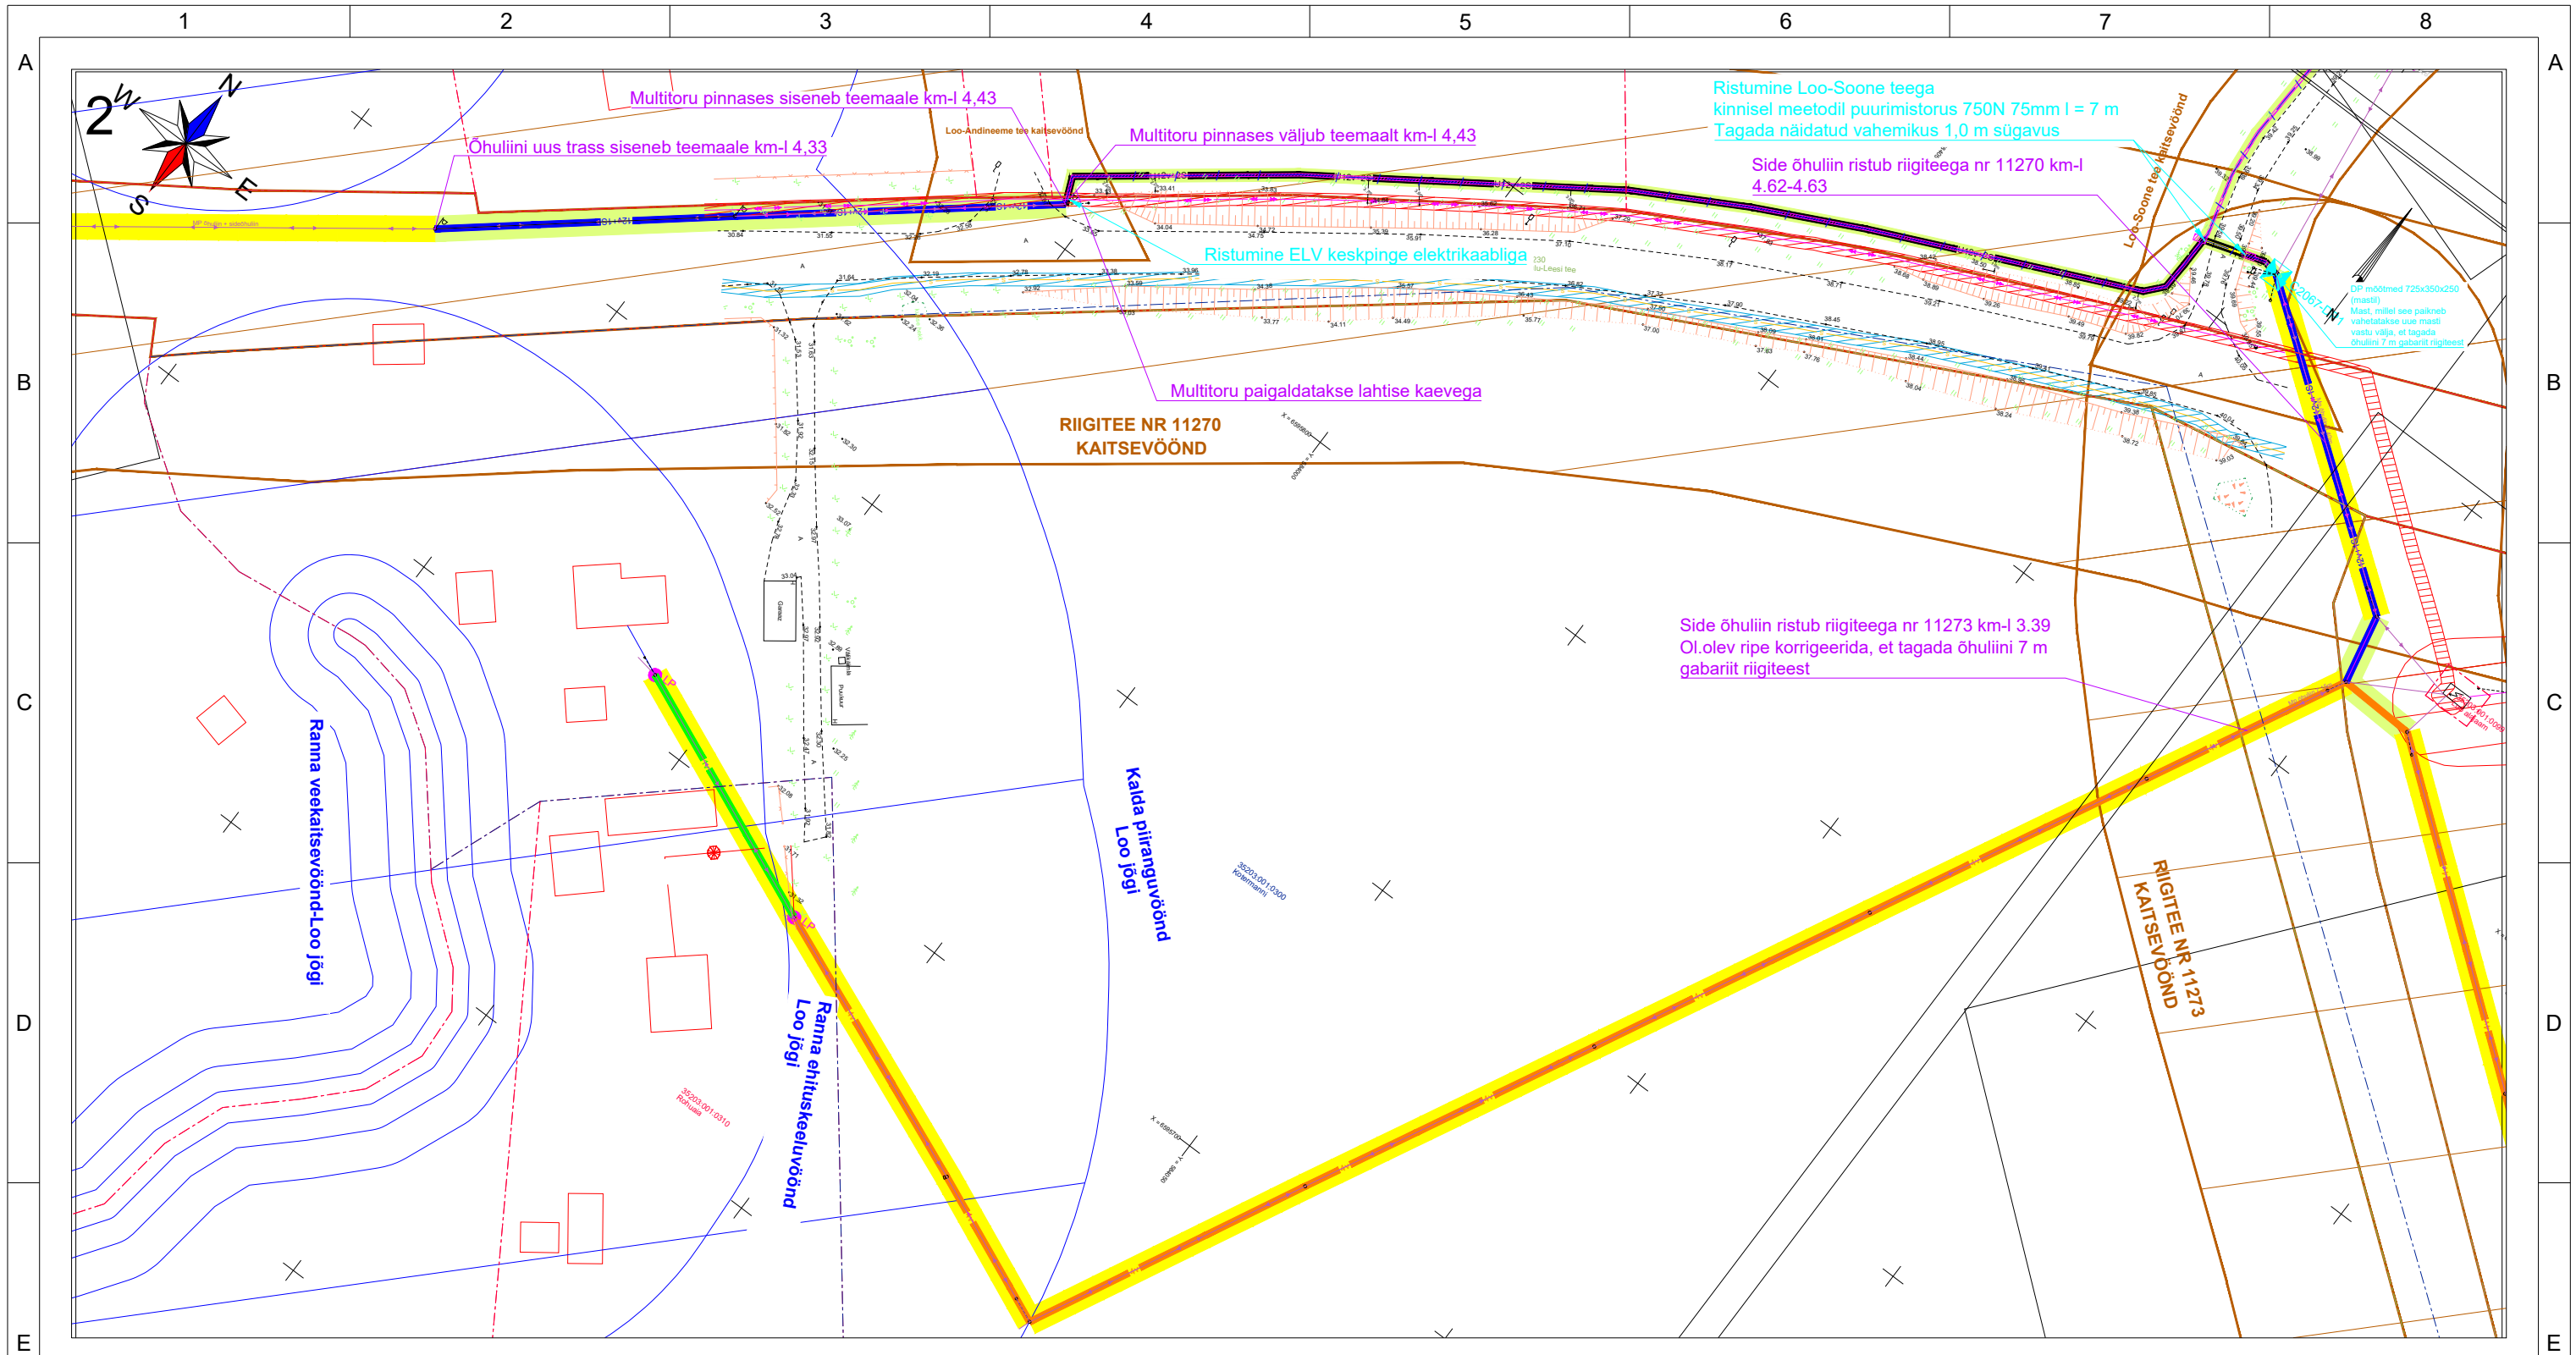

Lehtede jaotus:

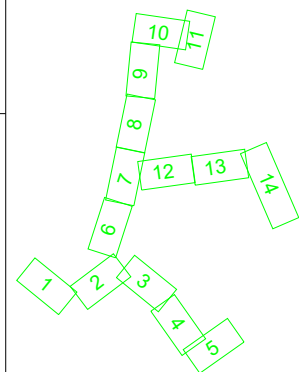



TINGMÄRGID:


- PROJEKTEERITUD SIDE ÕHULIIN
- PROJEKTEERITUD MULTITORU PINNAS
- PROJEKTEERITUD KLIENDIÜHENDUS ÕHUS
- PROJEKTEERITUD KLIENDIÜHENDUS PINNAS
- PROJEKTEERITUD LIITUMISPUUNKT MASTIL/SOKLIL
- TAASTATAV KRUUSAKATE
- TAASTATAV HALJASTUS
- MAAKASUTUS SÕLMITUD
- OL. OLEVAT ÕHULIINI MAAKASUTUS
- PROJEKTEERITUD VAHEJAOTUSKAPP
- PROJEKTEERITUD MIKROTORU PINNAS
- PUURIMISKAEVIK, LAHTINE KAEVE
- PROJEKTEERITUD SIDEKAPP

- PROJEKTEERITUD 1x5/3,5 MULTITORU ÕHUS
- PROJEKTEERITUD 4x5/3,5 MULTITORU ÕHUS
- PROJEKTEERITUD 12x5/3,5 + 1x12/10 MULTITORU ÕHUS
- PROJEKTEERITUD KAITSETORU
- PROJEKTEERITUD PUURTORU


Märkused:
DP mõõtmed mastil 725x350x250 mm
LP sokil 1150x270x100 mm
LP mastil 280x210x80 mm

Tellija:				Enefit AS Reg. nr: 16130213		Lelle tn 22, 11318, Tallinn, Harjumaa Tel: +372 777 2020 arikliendid@enefit.ee	
Projekteerija:				AllSpark OÜ Reg. nr: 12989482		Suur-Sõjamäe 50a, 11415, Tallinn, Harjumaa Tel: +372 50 81088 sales@allspark.ee	
Projekti nr:		1121P		Arhiivi nr:		EN-4-01	
Joonise nr:		EN-4-01		Etap		Joonise tunnus	Leht/lehti
Projektijuht:		G. Korotin	16/01/2024	Projekt:		Passiivse elektroonilise side juurdepääsuvõrgu rajamine Kuusalu vald, Soorinna küla, Harju maakond	
Kontrollis:		K.-E. Mäemurd	16/01/2024	Joonise nimetus:		Soorinna asendiplaan	
Koostas:		K.-E. Mäemurd	16/01/2024	Mõõtkava:		1:1000	
Etap		EP		Kuupäev:		23/05/2024	Formaat
Joonise tunnus		-		Versioon:		02	A3

DO NOT SCALE FROM THIS DRAWING

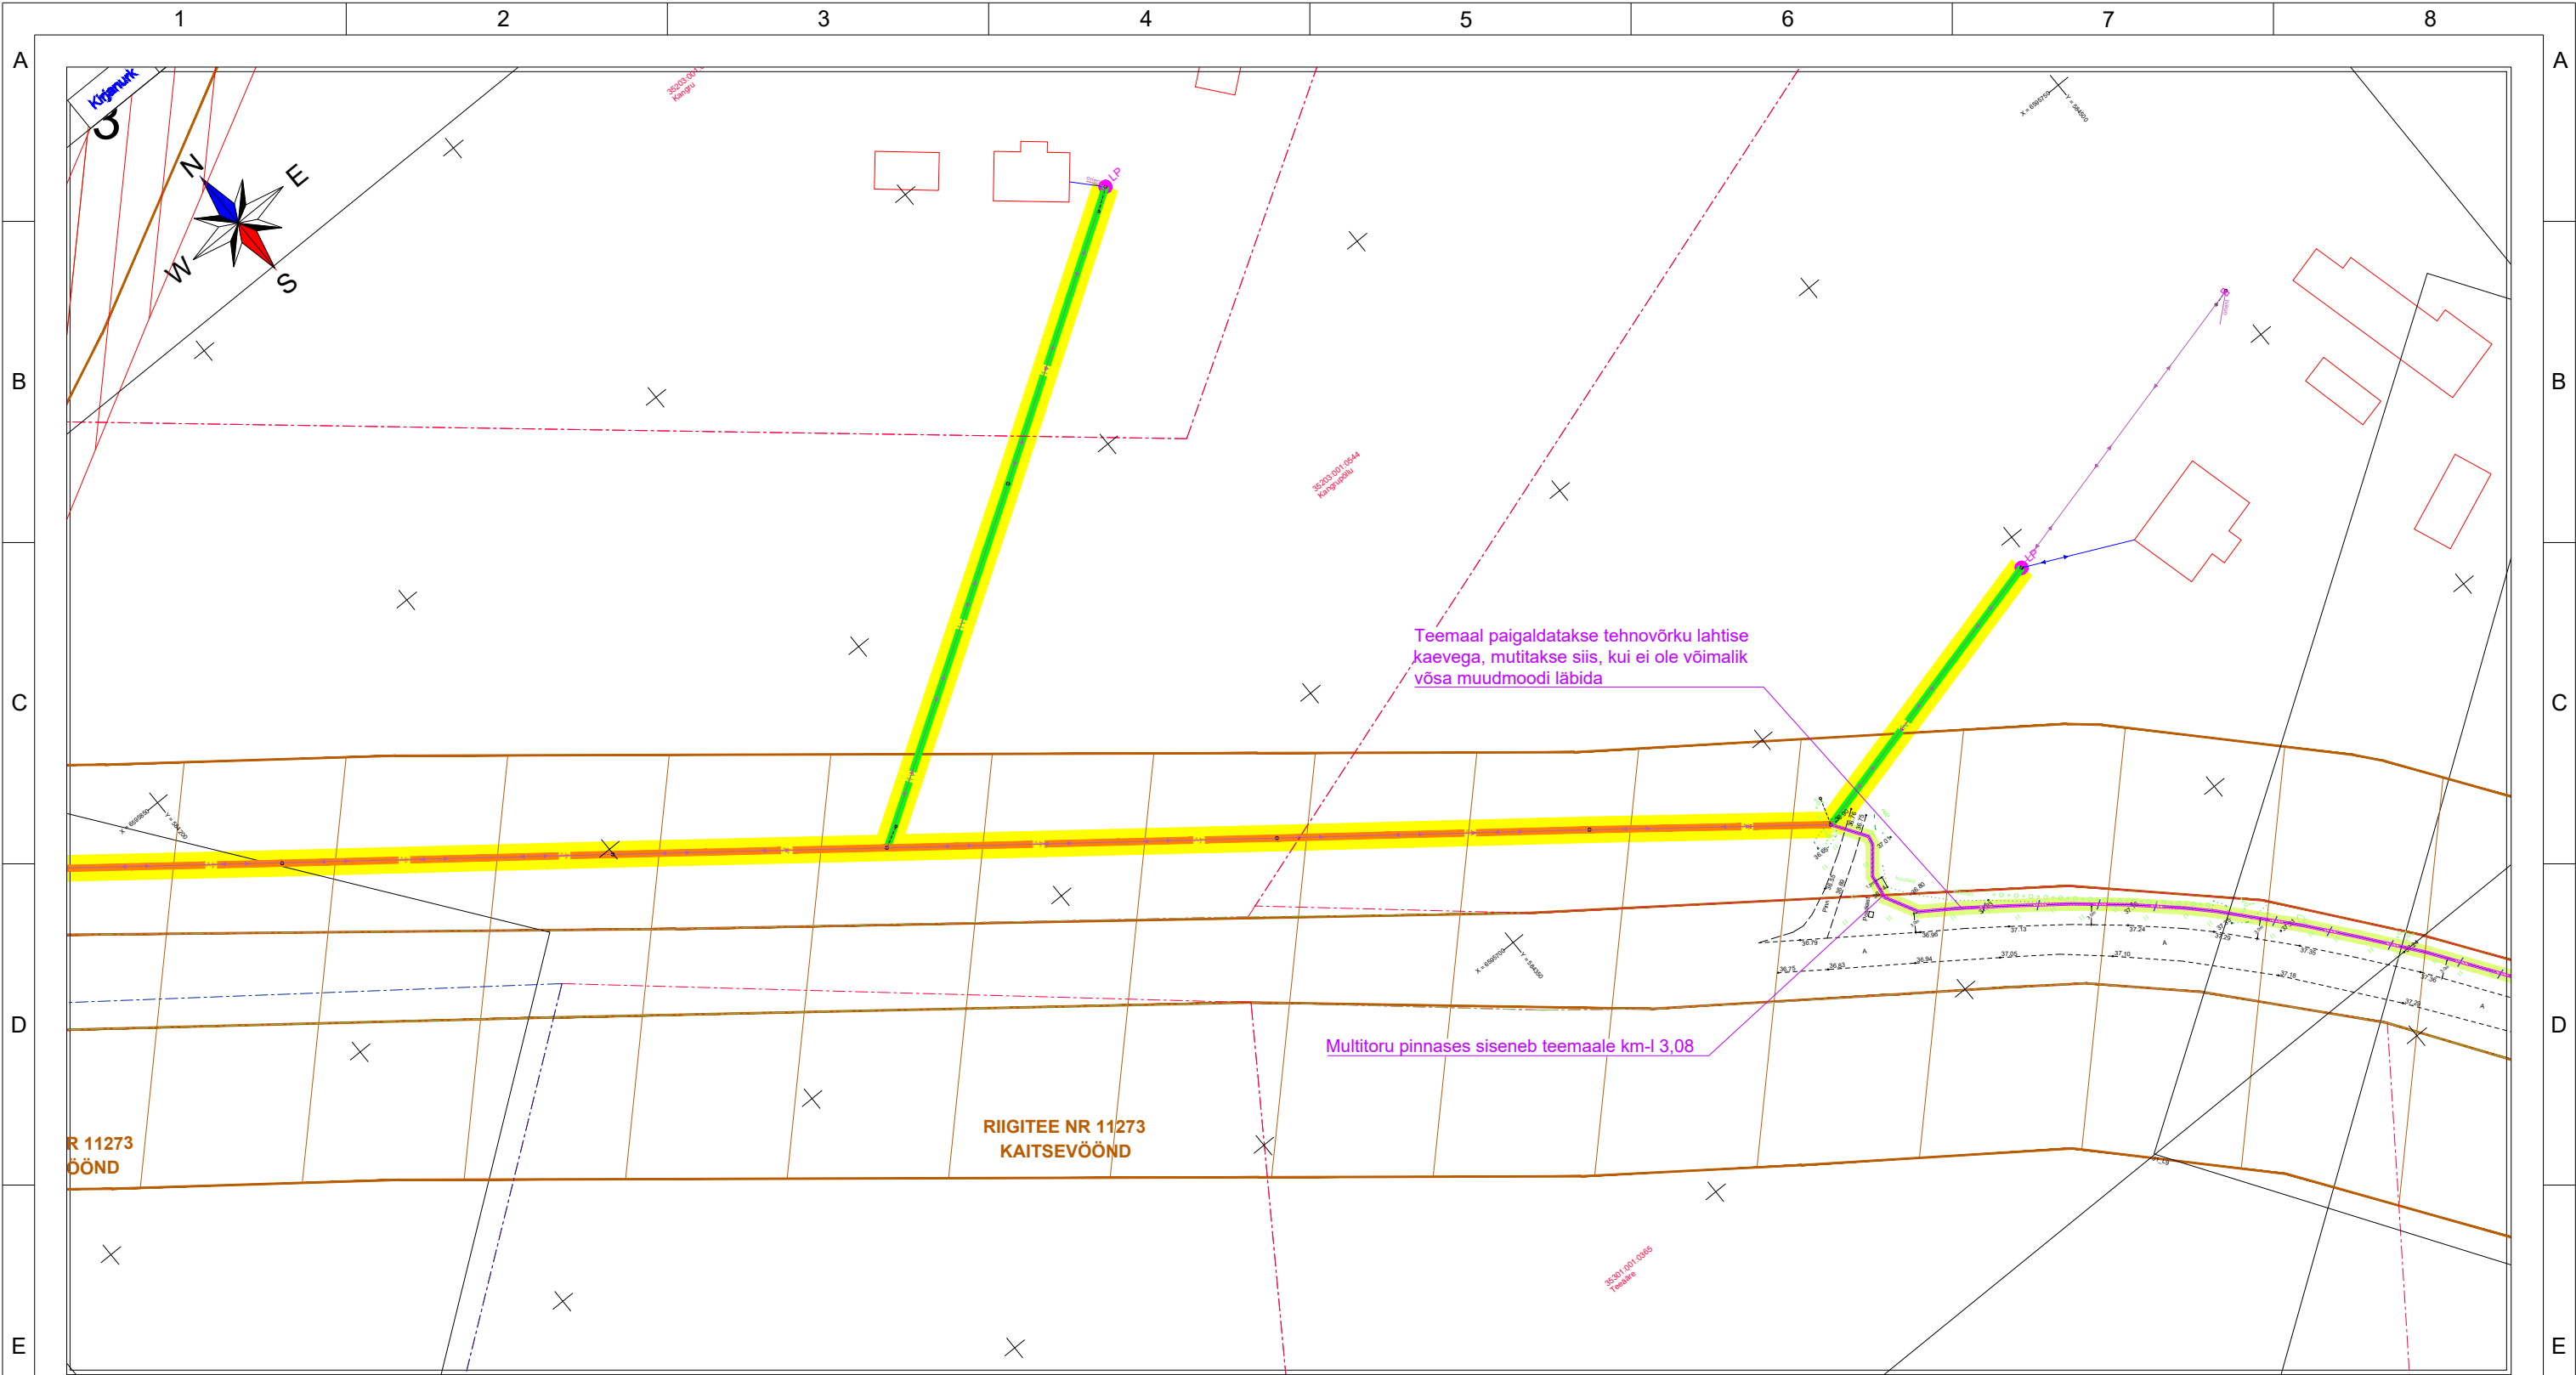

Lehtede jaotus:

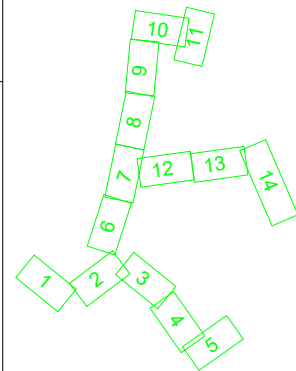

TINGMÄRGID:


- PROJEKTEERITUD SIDE ÕHULIIN
- PROJEKTEERITUD MULTITORU PINNAS
- PROJEKTEERITUD KLIENDIÜHENDUS ÕHUS
- PROJEKTEERITUD KLIENDIÜHENDUS PINNAS
- PROJEKTEERITUD LIITUMISPUNKT MASTIL/SOKLIL
- TAASTATAV KRUUSAKATE
- TAASTATAV HALJASTUS
- MAAKASUTUS SÕLMITUD
- OL. OLEVAT ÕHULIINI MAAKASUTUS
- PROJEKTEERITUD VAHEJAOTUSKAPP
- PROJEKTEERITUD MIKROTORU PINNAS
- PUURIMISKAEVIK, LAHTINE KAEVE
- PROJEKTEERITUD SIDEKAPP

- PROJEKTEERITUD 1x5/3,5 MULTITORU ÕHUS
- PROJEKTEERITUD 4x5/3,5 MULTITORU ÕHUS
- PROJEKTEERITUD 12x5/3,5 + 1x12/10 MULTITORU ÕHUS
- PROJEKTEERITUD KAITSETORU
- PROJEKTEERITUD PUURTORU


Märkused:
DP mõõtmed mastil 725x350x250 mm
LP soklil 1150x270x100 mm
LP mastil 280x210x80 mm

Tellija:				Lelle tn 22, 11318, Tallinn, Harjumaa Tel: +372 777 2020 arikliendid@enefit.ee		
Projekteerija:				Suur-Sõjamäe 50a, 11415, Tallinn, Harjumaa Tel: +372 50 81088 sales@allspark.ee		
Enefit AS Reg. nr: 16130213				AllSpark OÜ Reg. nr: 12989482		
Projekti nimetus:				Passiivse elektroonilise side juurdepääsuvõrgu rajamine Kuusalu vald, Soorinna küla, Harju maakond		
Möötkava:				Soorinna asendiplaan		
Nimi:				G. Korotin		
Allkiri:				K.-E. Mäemurd		
Kuupäev:				16/01/2024		
Projekt:				Passiivse elektroonilise side juurdepääsuvõrgu rajamine Kuusalu vald, Soorinna küla, Harju maakond		
Kontrollis:				K.-E. Mäemurd		
Koostas:				K.-E. Mäemurd		
Möötkava:				1:1000		
Projekti nr:				1121P		
Arhiivi nr:				EN-4-01		
Joonise nr:				EN-4-01		
Etap				Joonise tunnus		
EP				-		
Kuupäev:				23/05/2024		
Versioon:				02		
Leht/lehti				03/14		
Formaat				A3		

DO NOT SCALE FROM THIS DRAWING

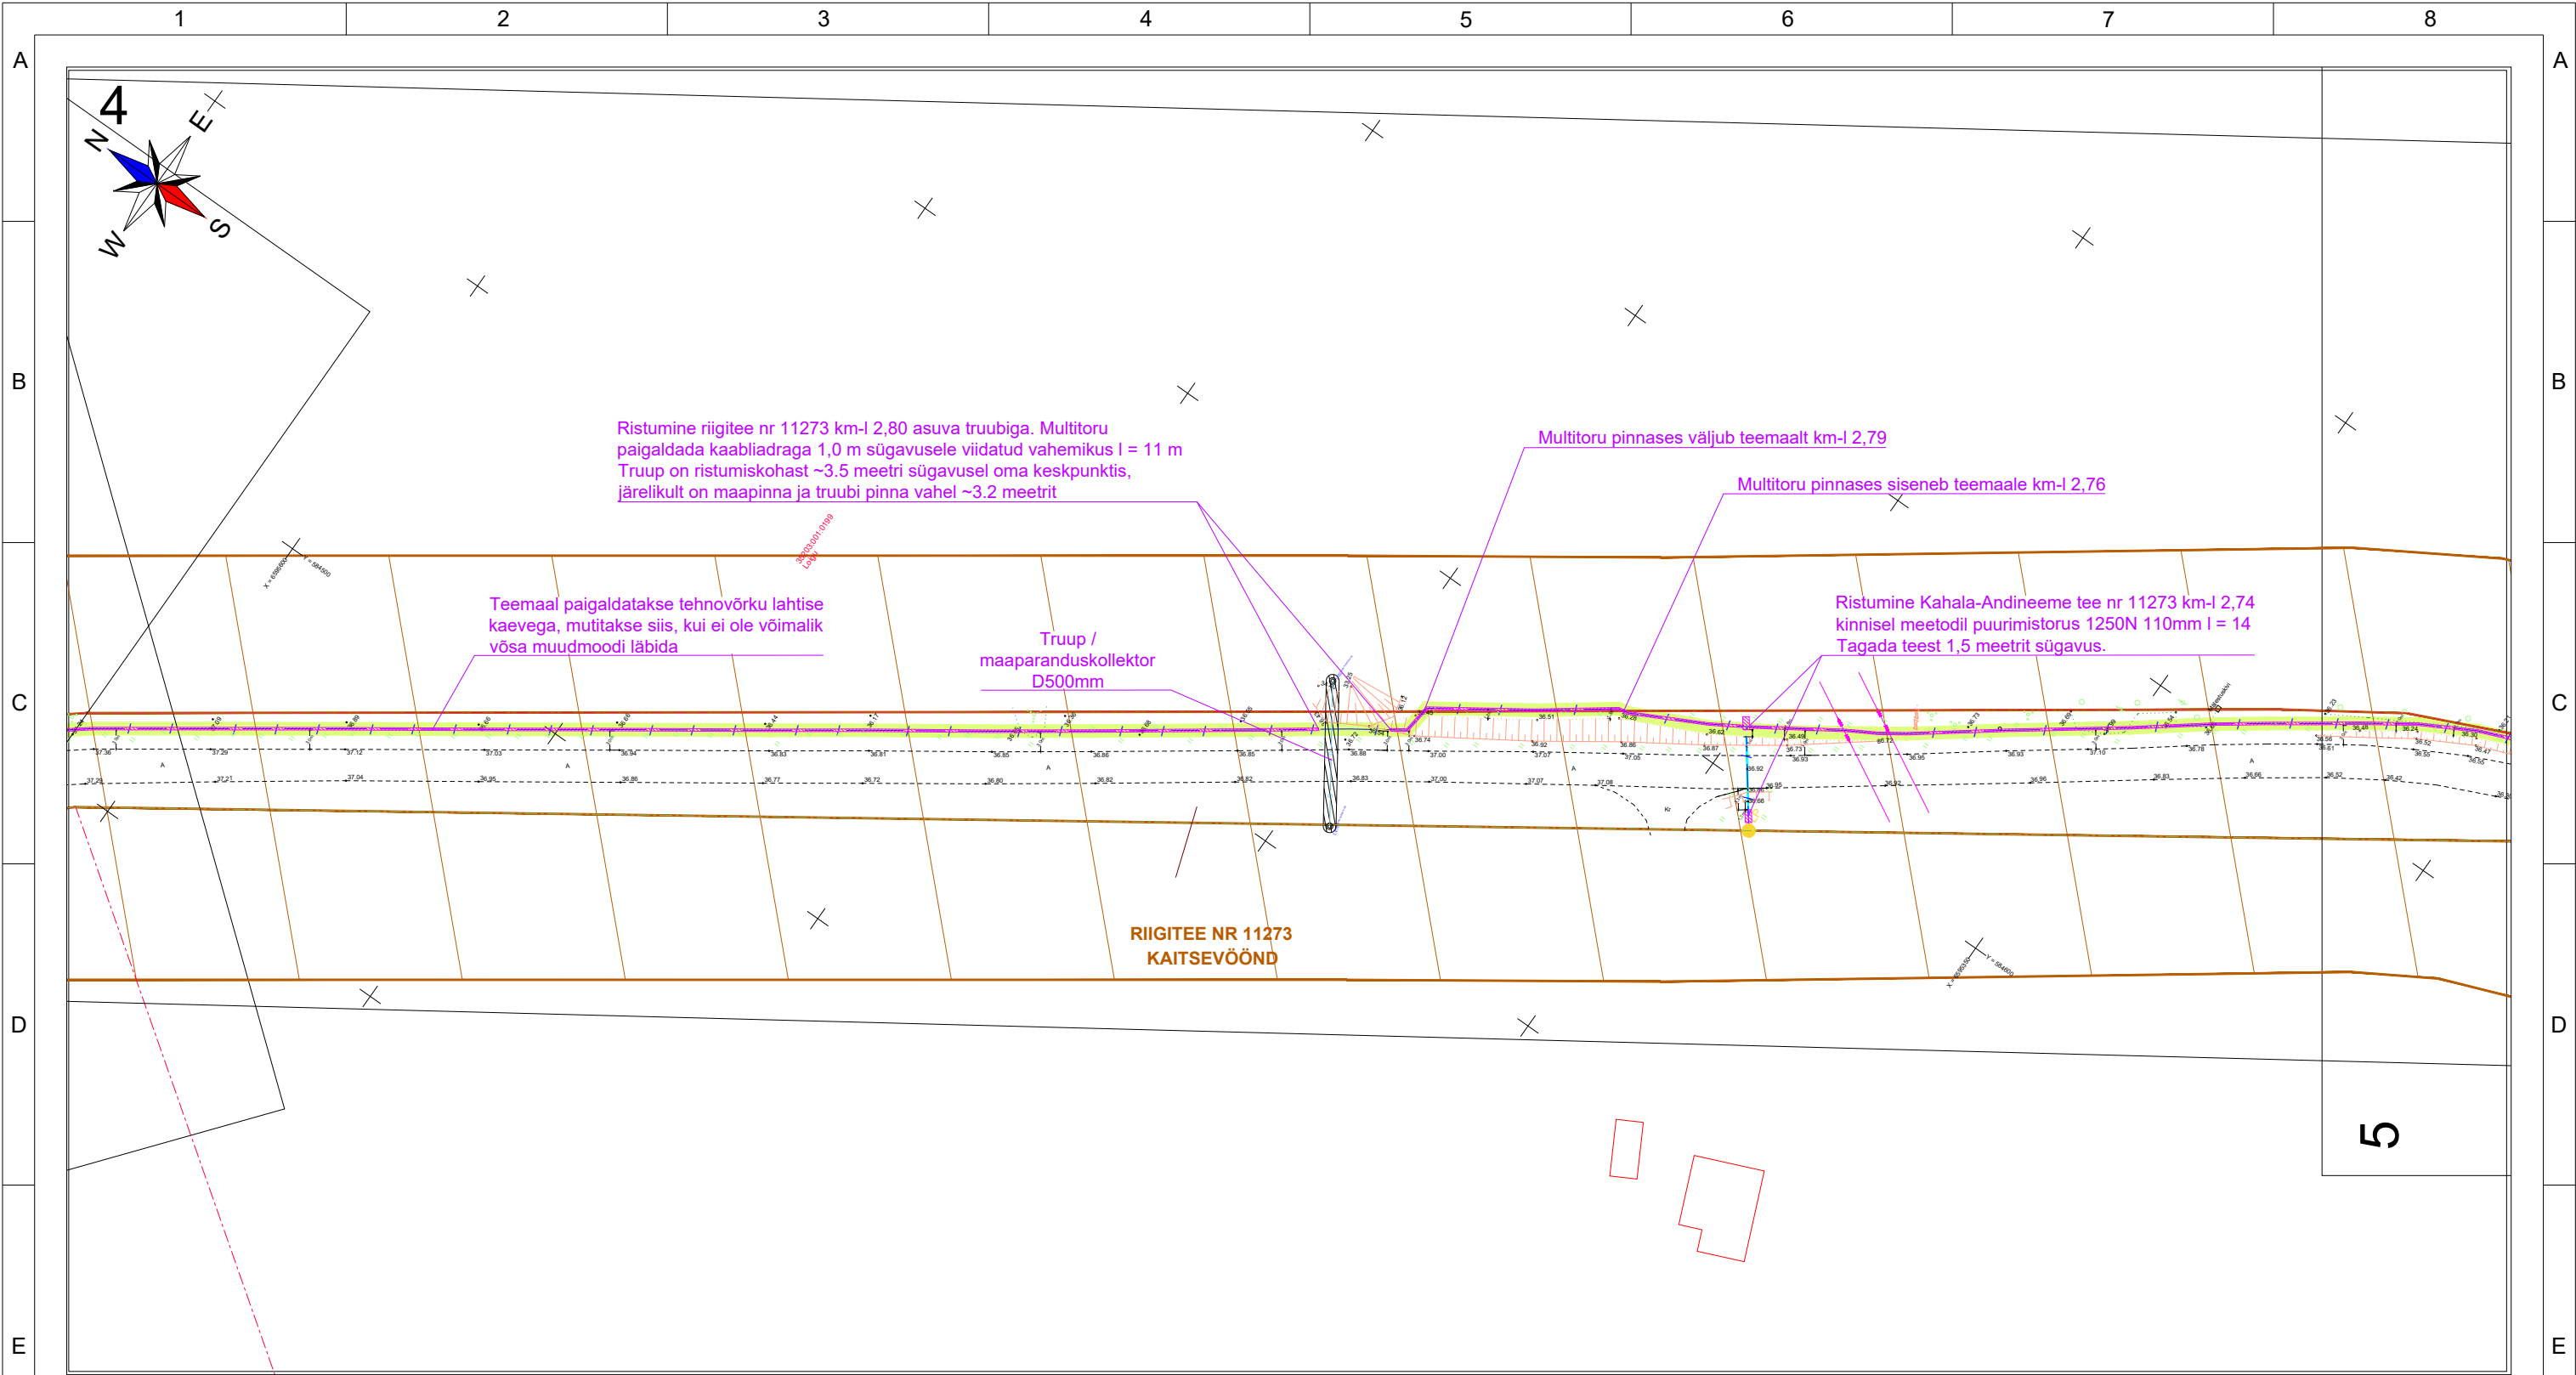

Lehtede jaotus:

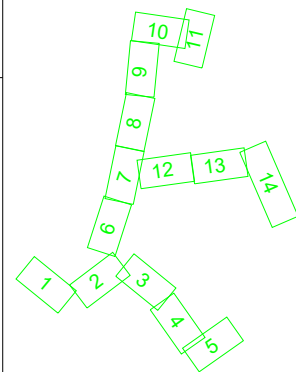

TINGMÄRGID:

- PROJEKTEERITUD SIDE ÕHULIIN
- PROJEKTEERITUD MULTITORU PINNAS
- PROJEKTEERITUD KLIENDIÜHENDUS ÕHUS
- PROJEKTEERITUD KLIENDIÜHENDUS PINNAS
- PROJEKTEERITUD LIITUMISPUNKT MASTIL/SOKLIL
- TAASTATAV KRUUSAKATE
- TAASTATAV HALJASTUS
- MAAKASUTUS SÕLMITUD
- OL. OLEVA ÕHULIINI MAAKASUTUS
- PROJEKTEERITUD VAHEJAOTUSKAPP
- PROJEKTEERITUD MIKROTORU PINNAS
- PUURIMISKAEVIK, LAHTINE KAEVE
- PROJEKTEERITUD SIDEKAPP


- PROJEKTEERITUD 1x5/3,5 MULTITORU ÕHUS
- PROJEKTEERITUD 4x5/3,5 MULTITORU ÕHUS
- PROJEKTEERITUD 12x5/3,5 + 1x12/10 MULTITORU ÕHUS
- PROJEKTEERITUD KAITSETORU
- PROJEKTEERITUD PUURTORU

Märkused:
DP mõõtmised mastil 725x350x250 mm
LP soklil 1150x270x100 mm
LP mastil 280x210x80 mm

Tellija:				Enefit AS Reg. nr: 16130213				Lelle tn 22, 11318, Tallinn, Harjumaa Tel: +372 777 2020 arikliendid@enefit.ee			
Projekteerija:				AllSpark OÜ Reg. nr: 12989482				Suur-Sõjamäe 50a, 11415, Tallinn, Harjumaa Tel: +372 50 81088 sales@allspark.ee			
Projekti nr:				1121P				Arhiivi nr:			
Joonise nr:				EN-4-01				Etap			
Joonise tunnus				-				Leht/lehti			
Koostas:				K.-E. Mäemurd				Kuupäev:			
Mõõtkava:				1:1000				Versioon:			
Nimi:				G. Korotin				E			
Allkiri:				16/01/2024				F			
Kuupäev:				16/01/2024				Formaat			
Projekt:				Passiivse elektroonilise side juurdepääsuvõrgu rajamine Kuusalu vald, Soorinna küla, Harju maakond				A3			
Joonise nimetus:				Soorinna asendiplaan							


1121P_EP_AS-4-01_v02_ASENDIPLAAN_VT2067.dwg

DO NOT SCALE FROM THIS DRAWING

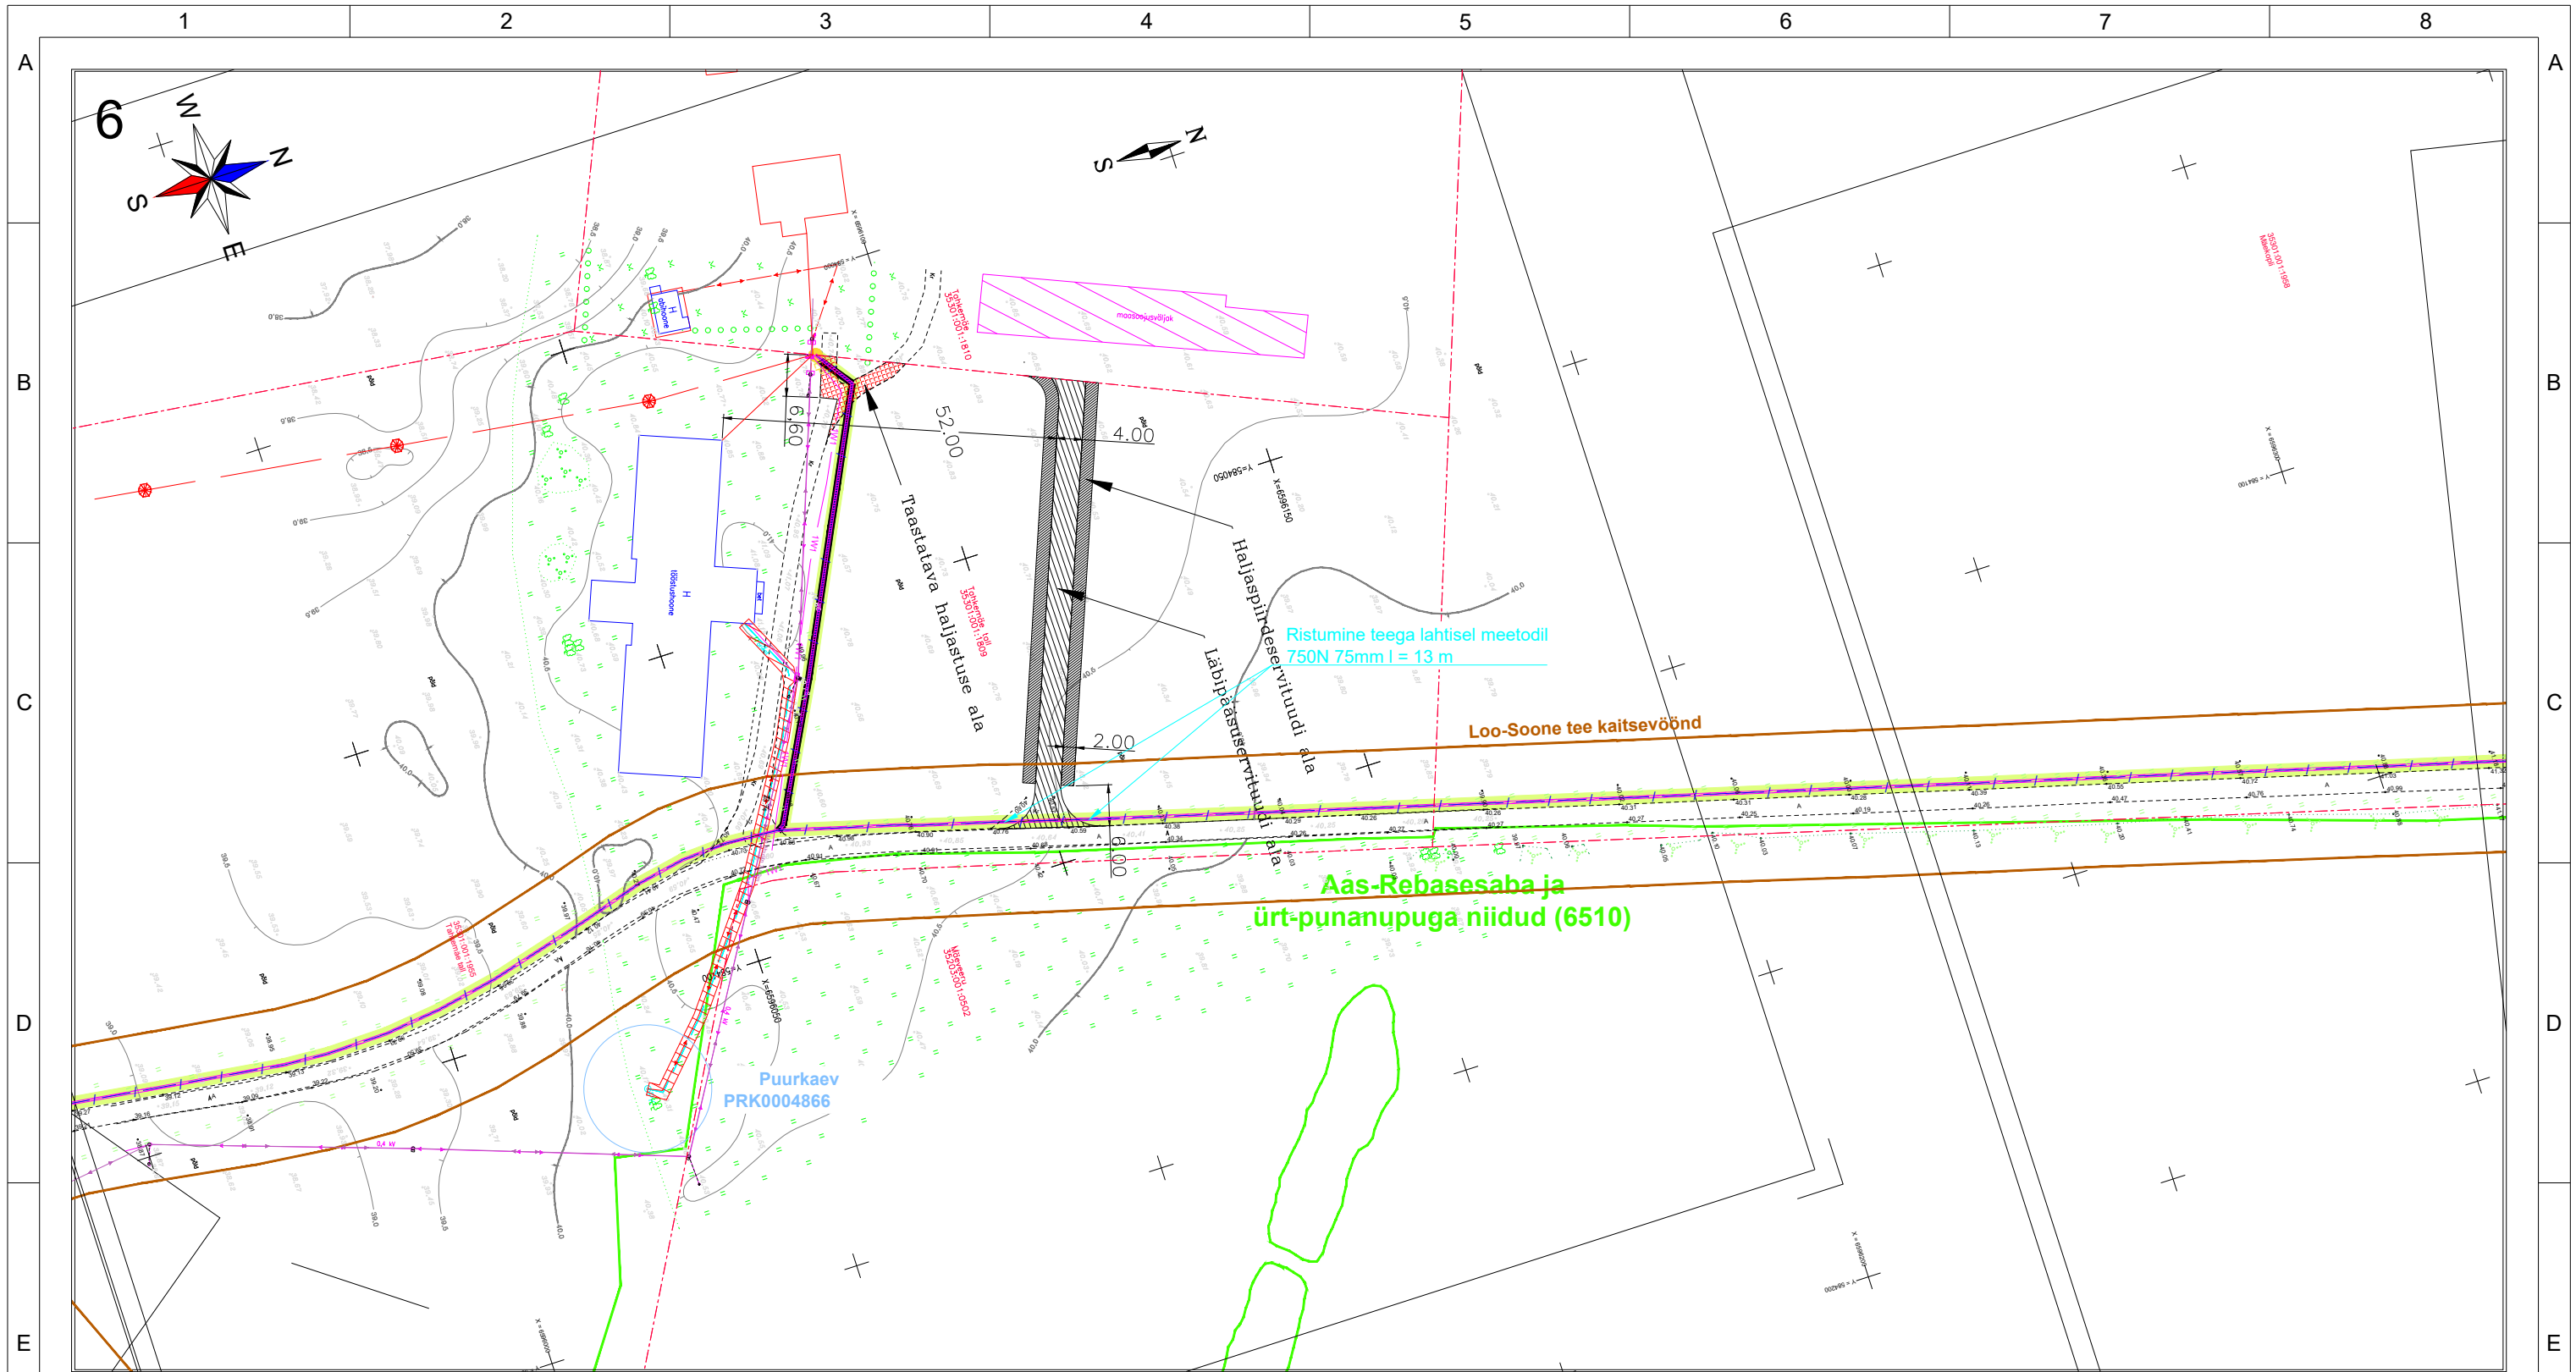

Lehtede jaotus:

TINGMÄRGID:

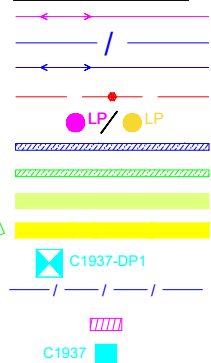


PROJEKTEERITUD SIDE ÕHULIIN
PROJEKTEERITUD MULTITORU PINNAS
PROJEKTEERITUD KLIENDIÜHENDUS ÕHUS
PROJEKTEERITUD KLIENDIÜHENDUS PINNAS
PROJEKTEERITUD LIITUMISPUNKT MASTIL/SOKLIL
TAASTATAV KRUUSAKATE
TAASTATAV HALJASTUS
MAAKASUTUS SÕLMITUD
OL. OLEVA ÕHULIINI MAAKASUTUS
PROJEKTEERITUD VAHEJAOTUSKAPP
PROJEKTEERITUD MIKROTORU PINNAS
PUURIMISKAEVIK, LAHTINE KAEVE
PROJEKTEERITUD SIDEKAPP

PROJEKTEERITUD 1x5/3,5 MULTITORU ÕHUS
PROJEKTEERITUD 4x5/3,5 MULTITORU ÕHUS
PROJEKTEERITUD 12x5/3,5 + 1x12/10 MULTITORU ÕHUS
PROJEKTEERITUD KAITSETORU
PROJEKTEERITUD PUURTORU


Märkused:
DP mõõtmed mastil 725x350x250 mm
LP soklil 1150x270x100 mm
LP mastil 280x210x80 mm

Tellija:				Lelle tn 22, 11318, Tallinn, Harjumaa Tel: +372 777 2020 arikliendid@enefit.ee	
Projekteerija:				Suur-Sõjamäe 50a, 11415, Tallinn, Harjumaa Tel: +372 50 81088 sales@allspark.ee	
Projekti nr:		1121P		Arhiivi nr:	
Joonise nr:		EN-4-01		Etapp	
Joonise tunnus		-		Leht/lehti	
Kuupäev:		23/05/2024		Formaat	
Versioon:		02		A3	
Mõõtkava:		1:1000		Soorinna asendiplaan	
Nimi:		Allkiri:		Kuupäev:	
Projekt:		Passiivse elektroonilise side juurdepääsuvõrgu rajamine Kuusalu vald, Soorinna küla, Harju maakond		Joonise nimetus:	
Projektijuht:		G. Korotin		16/01/2024	
Kontrollis:		K.-E. Mäemurd		16/01/2024	
Koostas:		K.-E. Mäemurd		16/01/2024	
Enefit AS		Reg. nr: 16130213		AllSpark OÜ	
Reg. nr: 12989482		16/01/2024		16/01/2024	

DO NOT SCALE FROM THIS DRAWING

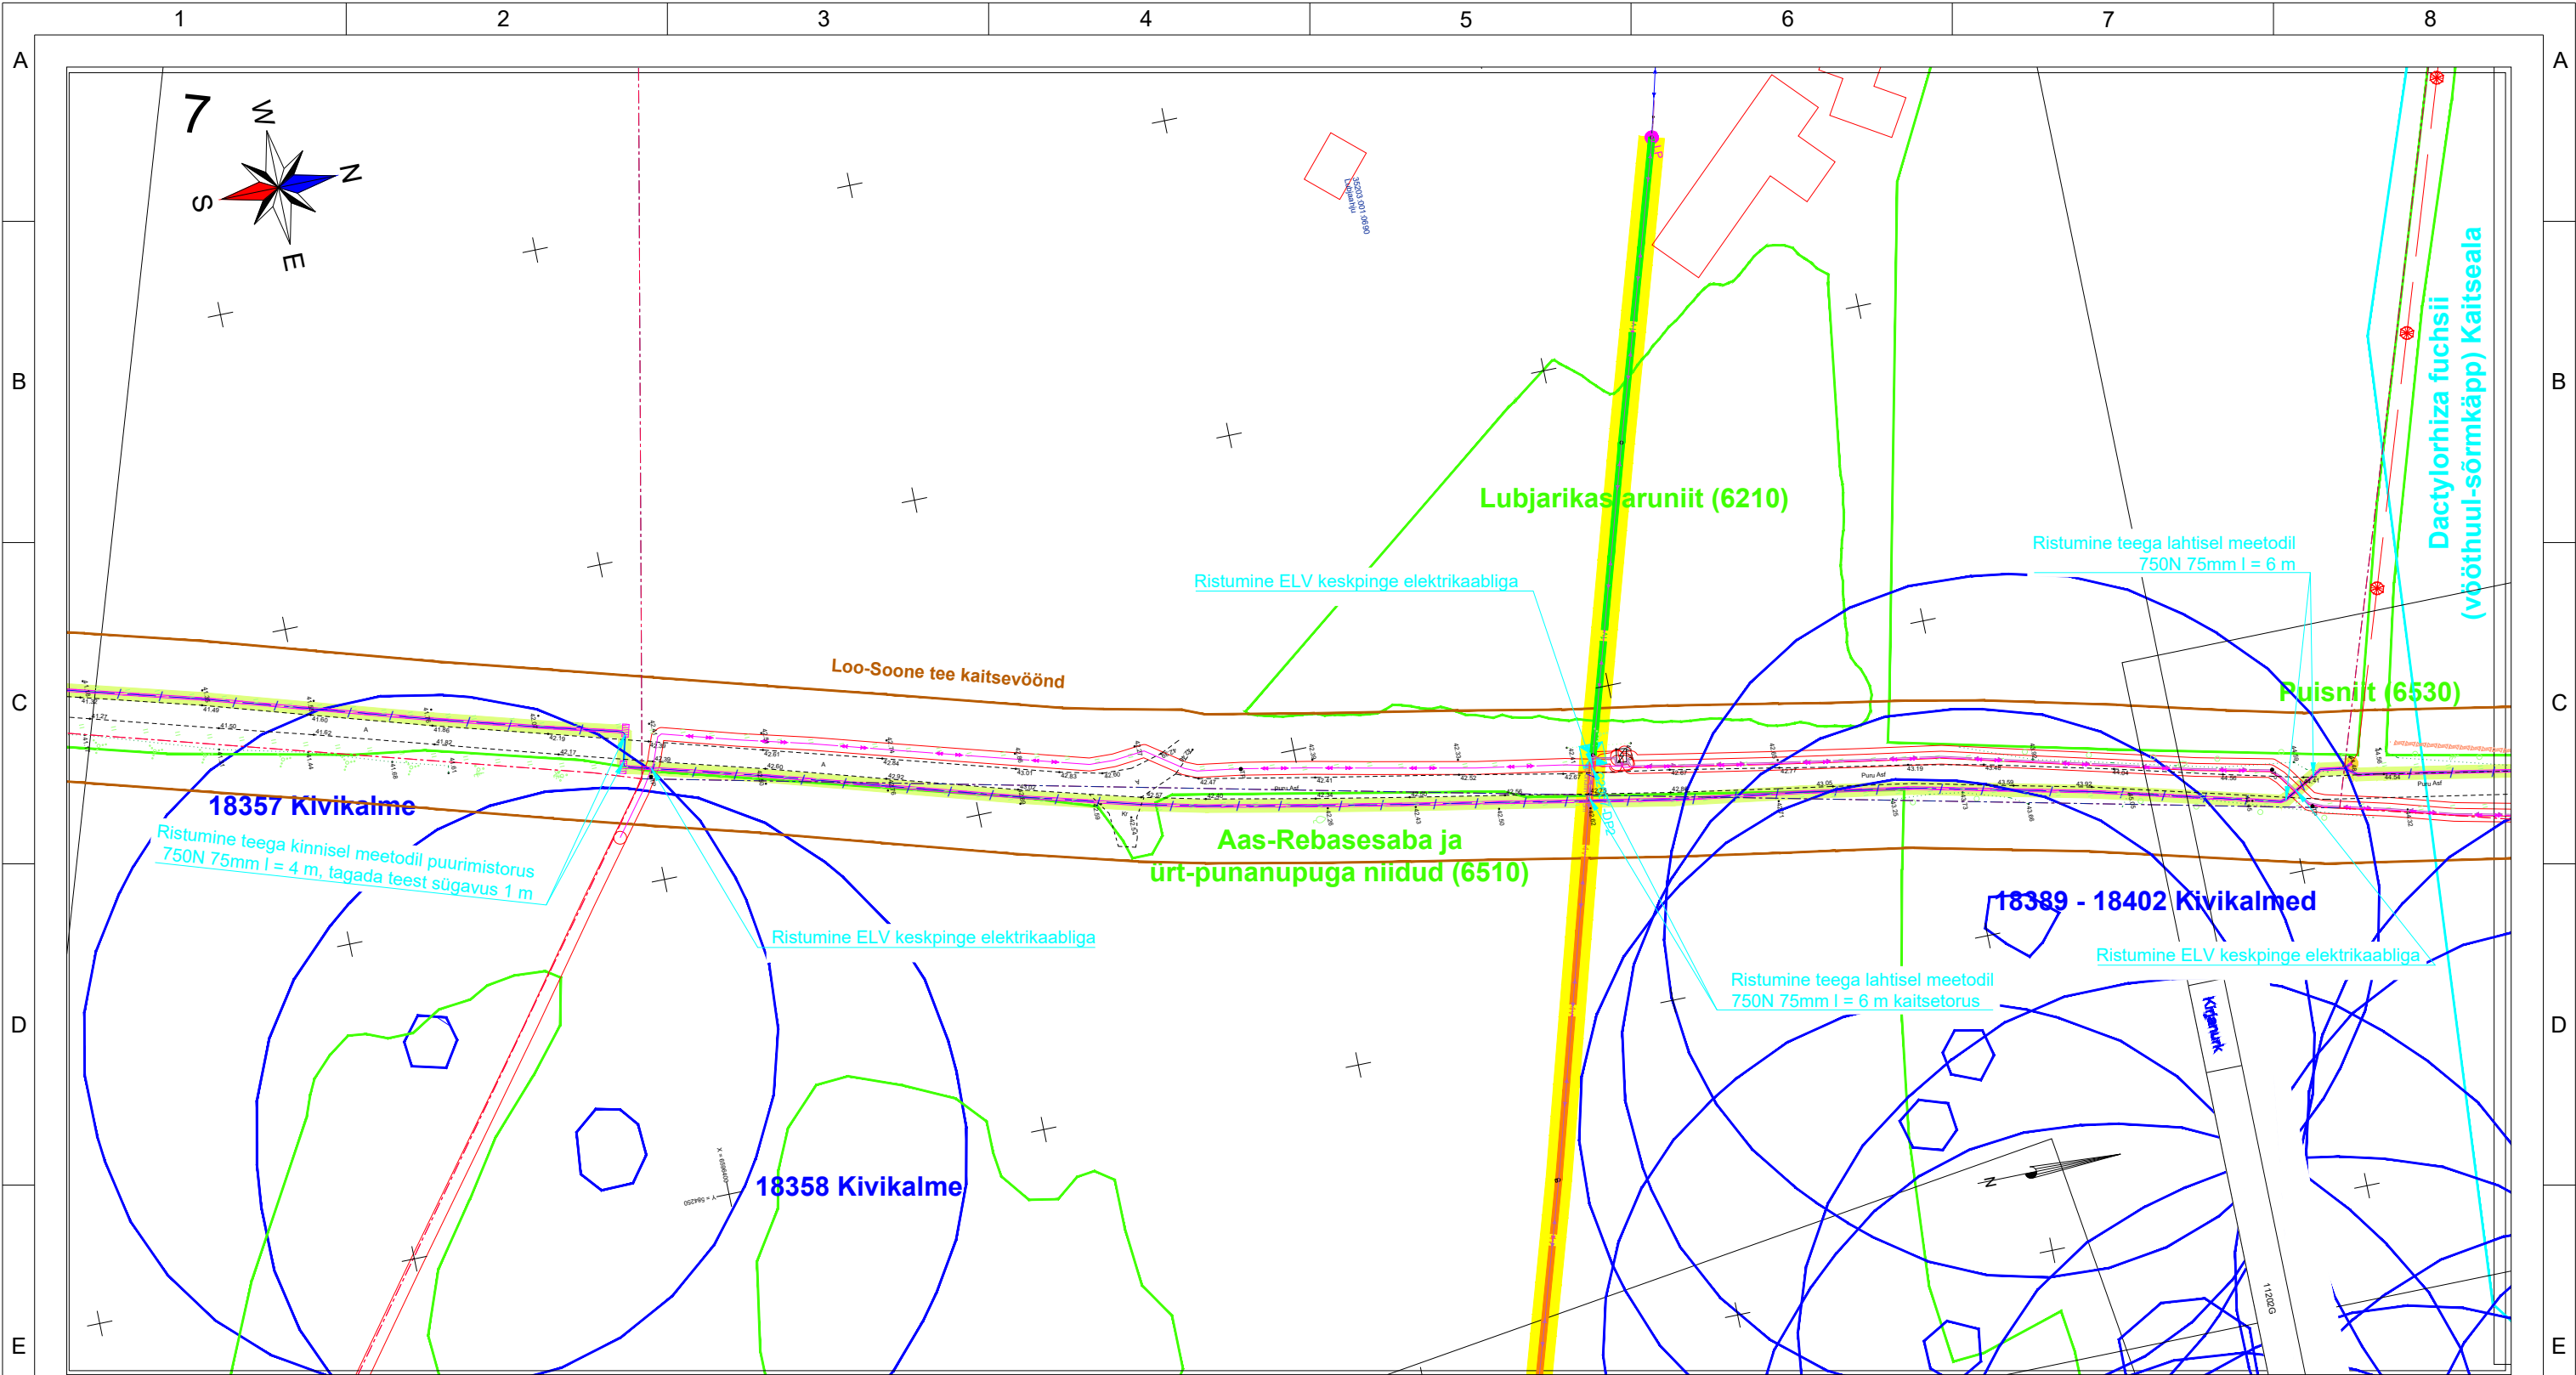

Lehtede jaotus:

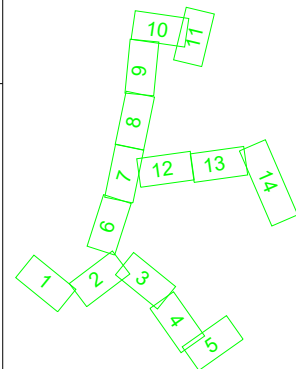

TINGMÄRGID:



- PROJEKTEERITUD SIDE ÕHULIIN
- PROJEKTEERITUD MULTITORU PINNASES
- PROJEKTEERITUD KLIENDIÜHENDUS ÕHUS
- PROJEKTEERITUD KLIENDIÜHENDUS PINNASES
- PROJEKTEERITUD LIITUMISPUNKT MASTIL/SOKLIL
- TAASTATAV KRUUSAKATE
- TAASTATAV HALJASTUS
- MAAKASUTUS SÕLMITUD
- OL. OLEVA ÕHULIINI MAAKASUTUS
- PROJEKTEERITUD VAHEJAOTUSKAPP
- PROJEKTEERITUD MIKROTORU PINNASES
- PUURIMISKAEVIK, LAHTINE KAEVE
- PROJEKTEERITUD SIDEKAPP

- PROJEKTEERITUD 1x5/3,5 MULTITORU ÕHUS
- PROJEKTEERITUD 4x5/3,5 MULTITORU ÕHUS
- PROJEKTEERITUD 12x5/3,5 + 1x12/10 MULTITORU ÕHUS
- PROJEKTEERITUD KAITSETORU
- PROJEKTEERITUD PUURTORU

Märkused:
DP mõõtmed mastil 725x350x250 mm
LP soklil 1150x270x100 mm
LP mastil 280x210x80 mm

Tellija:		Enefit AS Reg. nr: 16130213		Lelle tn 22, 11318, Tallinn, Harjumaa Tel: +372 777 2020 arikliendid@enefit.ee	
Projekteerija:		AllSpark OÜ Reg. nr: 12989482		Suur-Sõjamäe 50a, 11415, Tallinn, Harjumaa Tel: +372 50 81088 sales@allspark.ee	
Projekti nr:		1121P		Arhiivi nr:	
Joonise nr:		EN-4-01		Etap	
Projektijuht:		G. Korotin	16/01/2024		Joonise tunnus
Kontrollis:		K.-E. Mäemurd	16/01/2024		EP
Koostas:		K.-E. Mäemurd	16/01/2024		Leht/lehti
Mõõtkava:		1:1000		Kuupäev:	
				23/05/2024	
				Versioon:	
				02	
				Formaat	
				A3	

DO NOT SCALE FROM THIS DRAWING

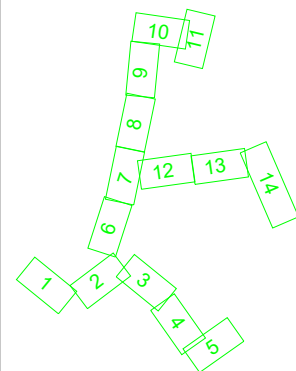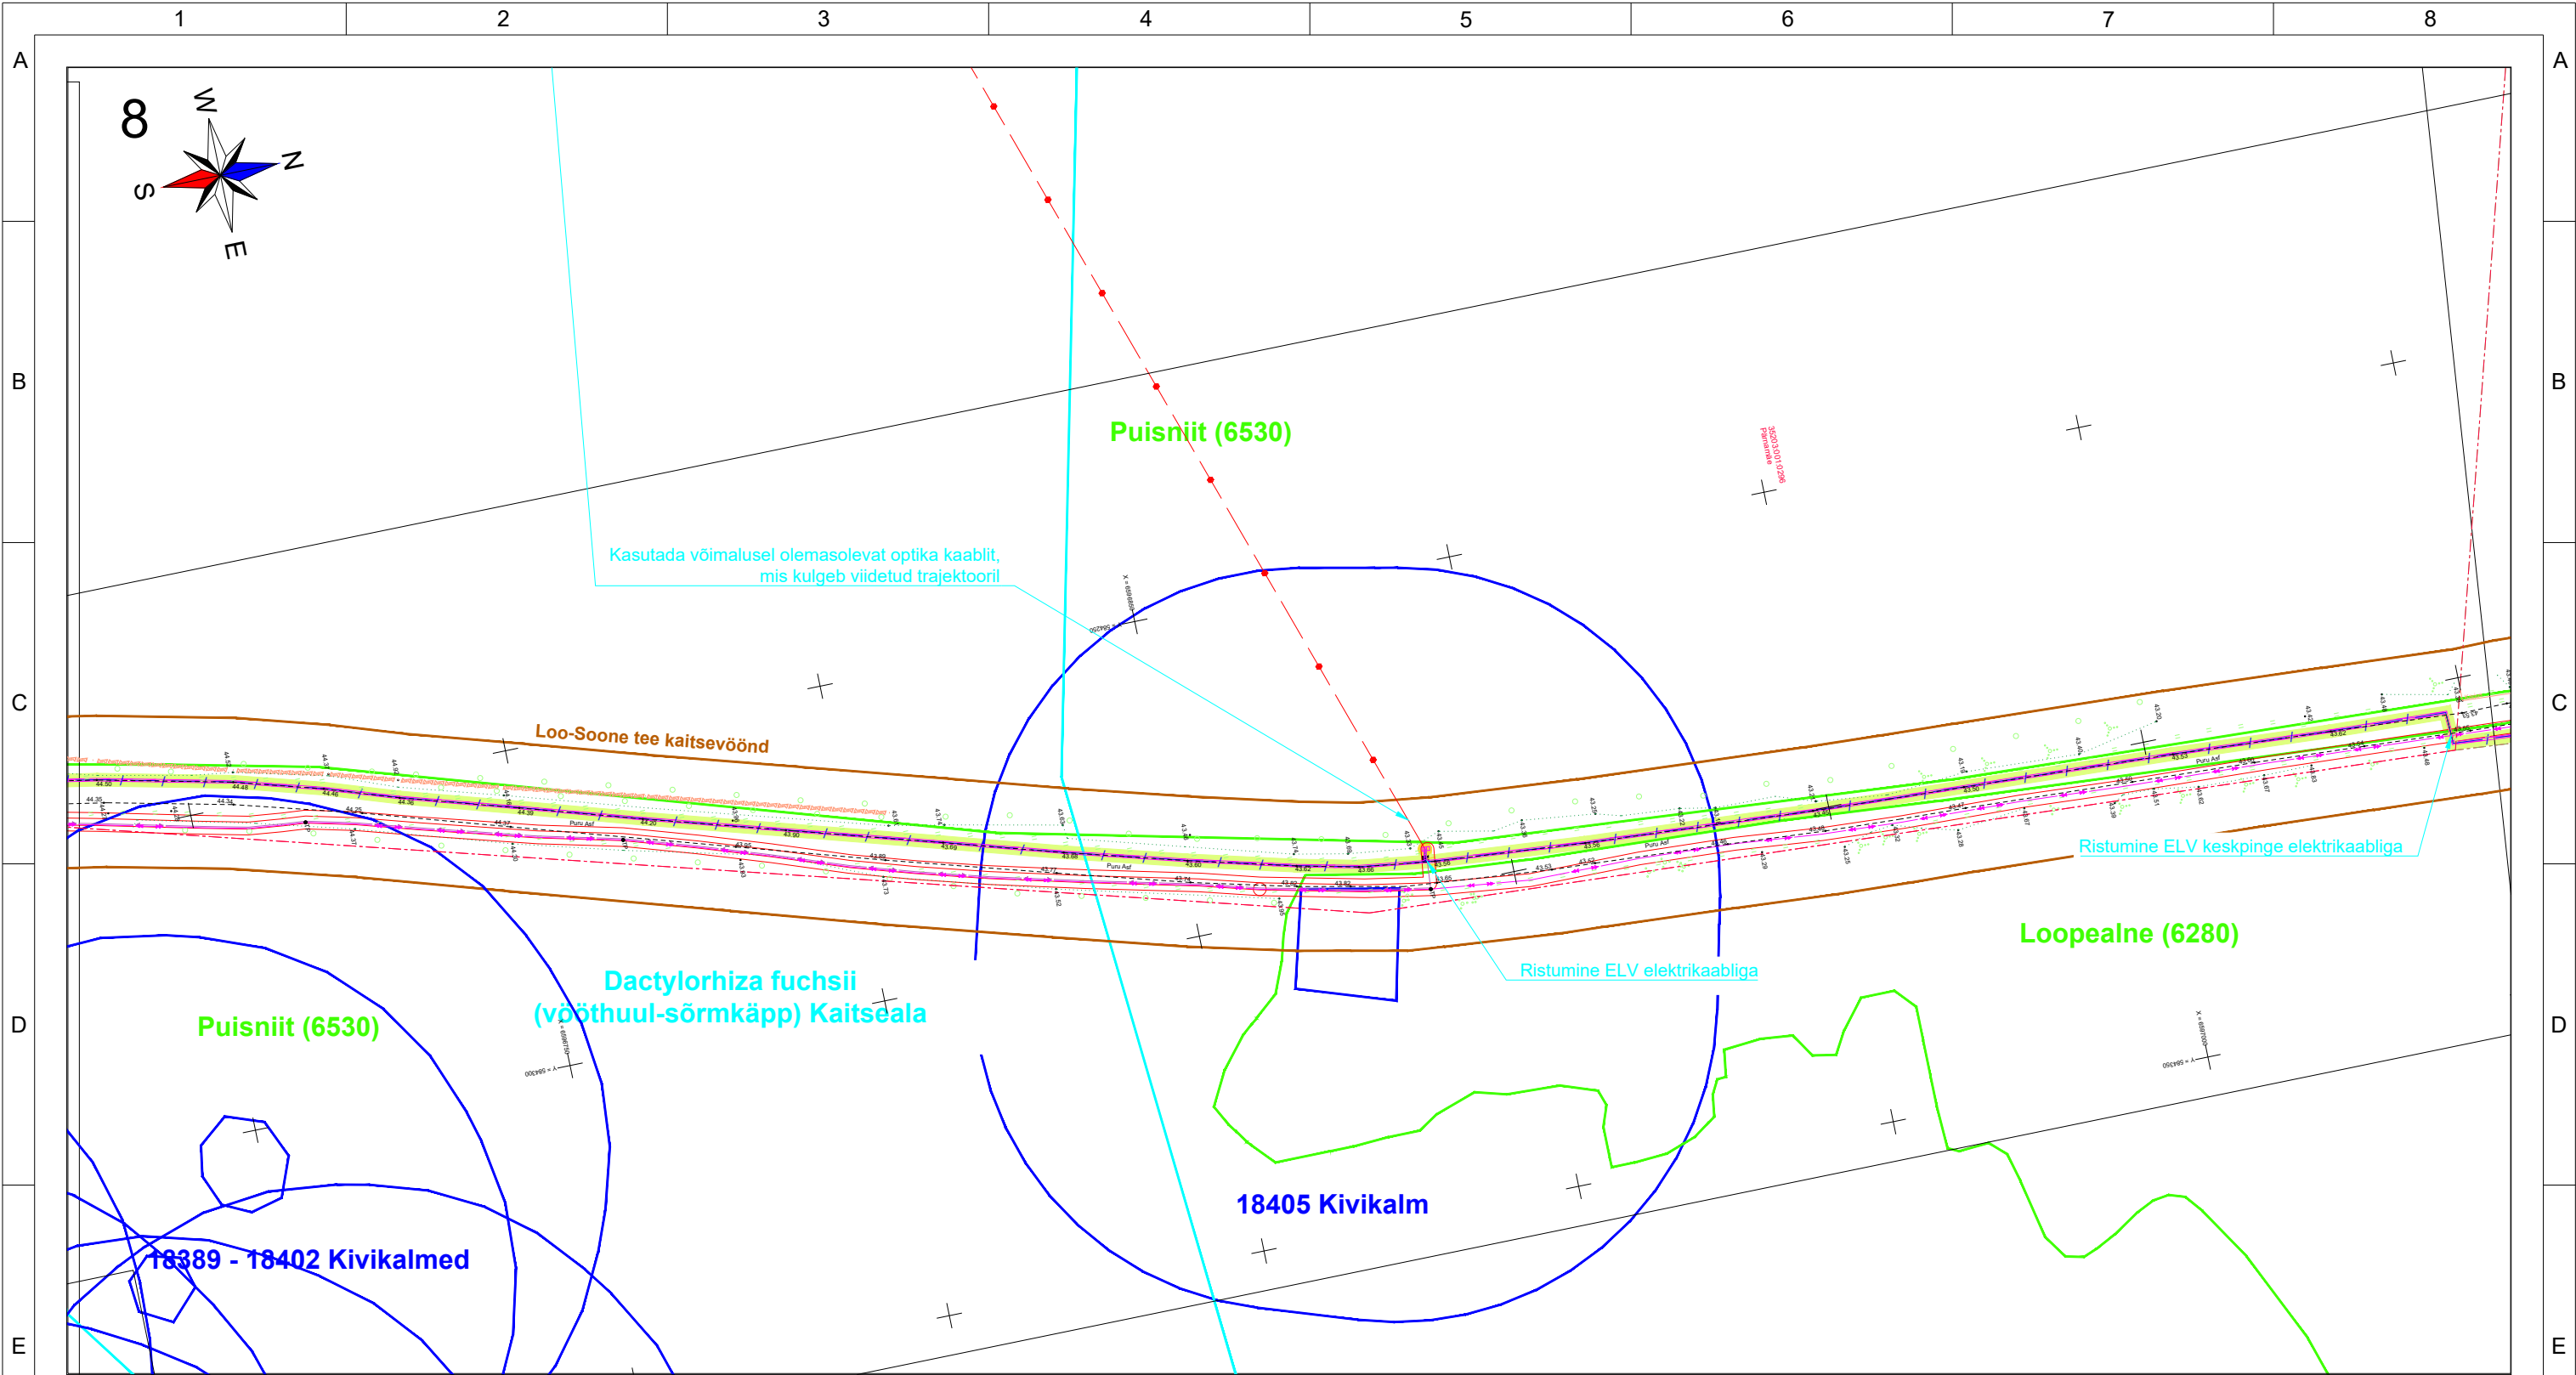

TINGMÄRGID:


- PROJEKTEERITUD SIDE ÕHULIIN
- PROJEKTEERITUD MULTITORU PINNASES
- PROJEKTEERITUD KLIENDIÜHENDUS ÕHUS
- PROJEKTEERITUD KLIENDIÜHENDUS PINNASES
- PROJEKTEERITUD LIITUMISPUNKT MASTIL/SOKLIL
- TAASTATAV KRUUSAKATE
- TAASTATAV HALJASTUS
- MAAKASUTUS SÕLMITUD
- OL. OLEVA ÕHULIINI MAAKASUTUS
- PROJEKTEERITUD VAHEJAOTUSKAPP
- PROJEKTEERITUD MIKROTORU PINNASES
- PUURIMISKAIEVIK, LAHTINE KAEVE
- PROJEKTEERITUD SIDEKAPP

- PROJEKTEERITUD 1x5/3,5 MULTITORU ÕHUS
- PROJEKTEERITUD 4x5/3,5 MULTITORU ÕHUS
- PROJEKTEERITUD 12x5/3,5 + 1x12/10 MULTITORU ÕHUS
- PROJEKTEERITUD KAITSETORU
- PROJEKTEERITUD PUURTORU


Märkused:
DP mootmed mastil 725x350x250 mm
LP soklil 1150x270x100 mm
LP mastil 280x210x80 mm

Tellija:				 Enefit		Enefit AS Reg. nr: 16130213		Lelle tn 22, 11318, Tallinn, Harjumaa Tel: +372 777 2020 arikliendid@enefit.ee				
Projekteerija:				 ALLSPARK		AllSpark OÜ Reg. nr: 12989482		Suur-Sõjamäe 50a, 11415, Tallinn, Harjumaa Tel: +372 50 81088 sales@allspark.ee		Projekti nr: 1121P		
								Arhiivi nr:		EN-4-01		
								Joonise nr:				
		Nimi:	Allkiri:	Kuupäev:	Projekt:				Etap	Joonise tunnus	Leht/lehti	
Projektijuht:		G. Korotin		16/01/2024	Passiivse elektroonilise side juurdepääsuvõrgu rajamine Kuusalu vald, Soorinna küla, Harju maakond				EP	-	08/14	
Kontrollis:		K.-E. Mäemurd		16/01/2024								
Koostas:		K.-E. Mäemurd		16/01/2024								
Mõõtkava:					1:1000	Joonise nimetus:				Kuupäev:	23/05/2024	Formaat
						Soorinna asendiplaan				Versioon:	02	A3


DO NOT SCALE FROM THIS DRAWING

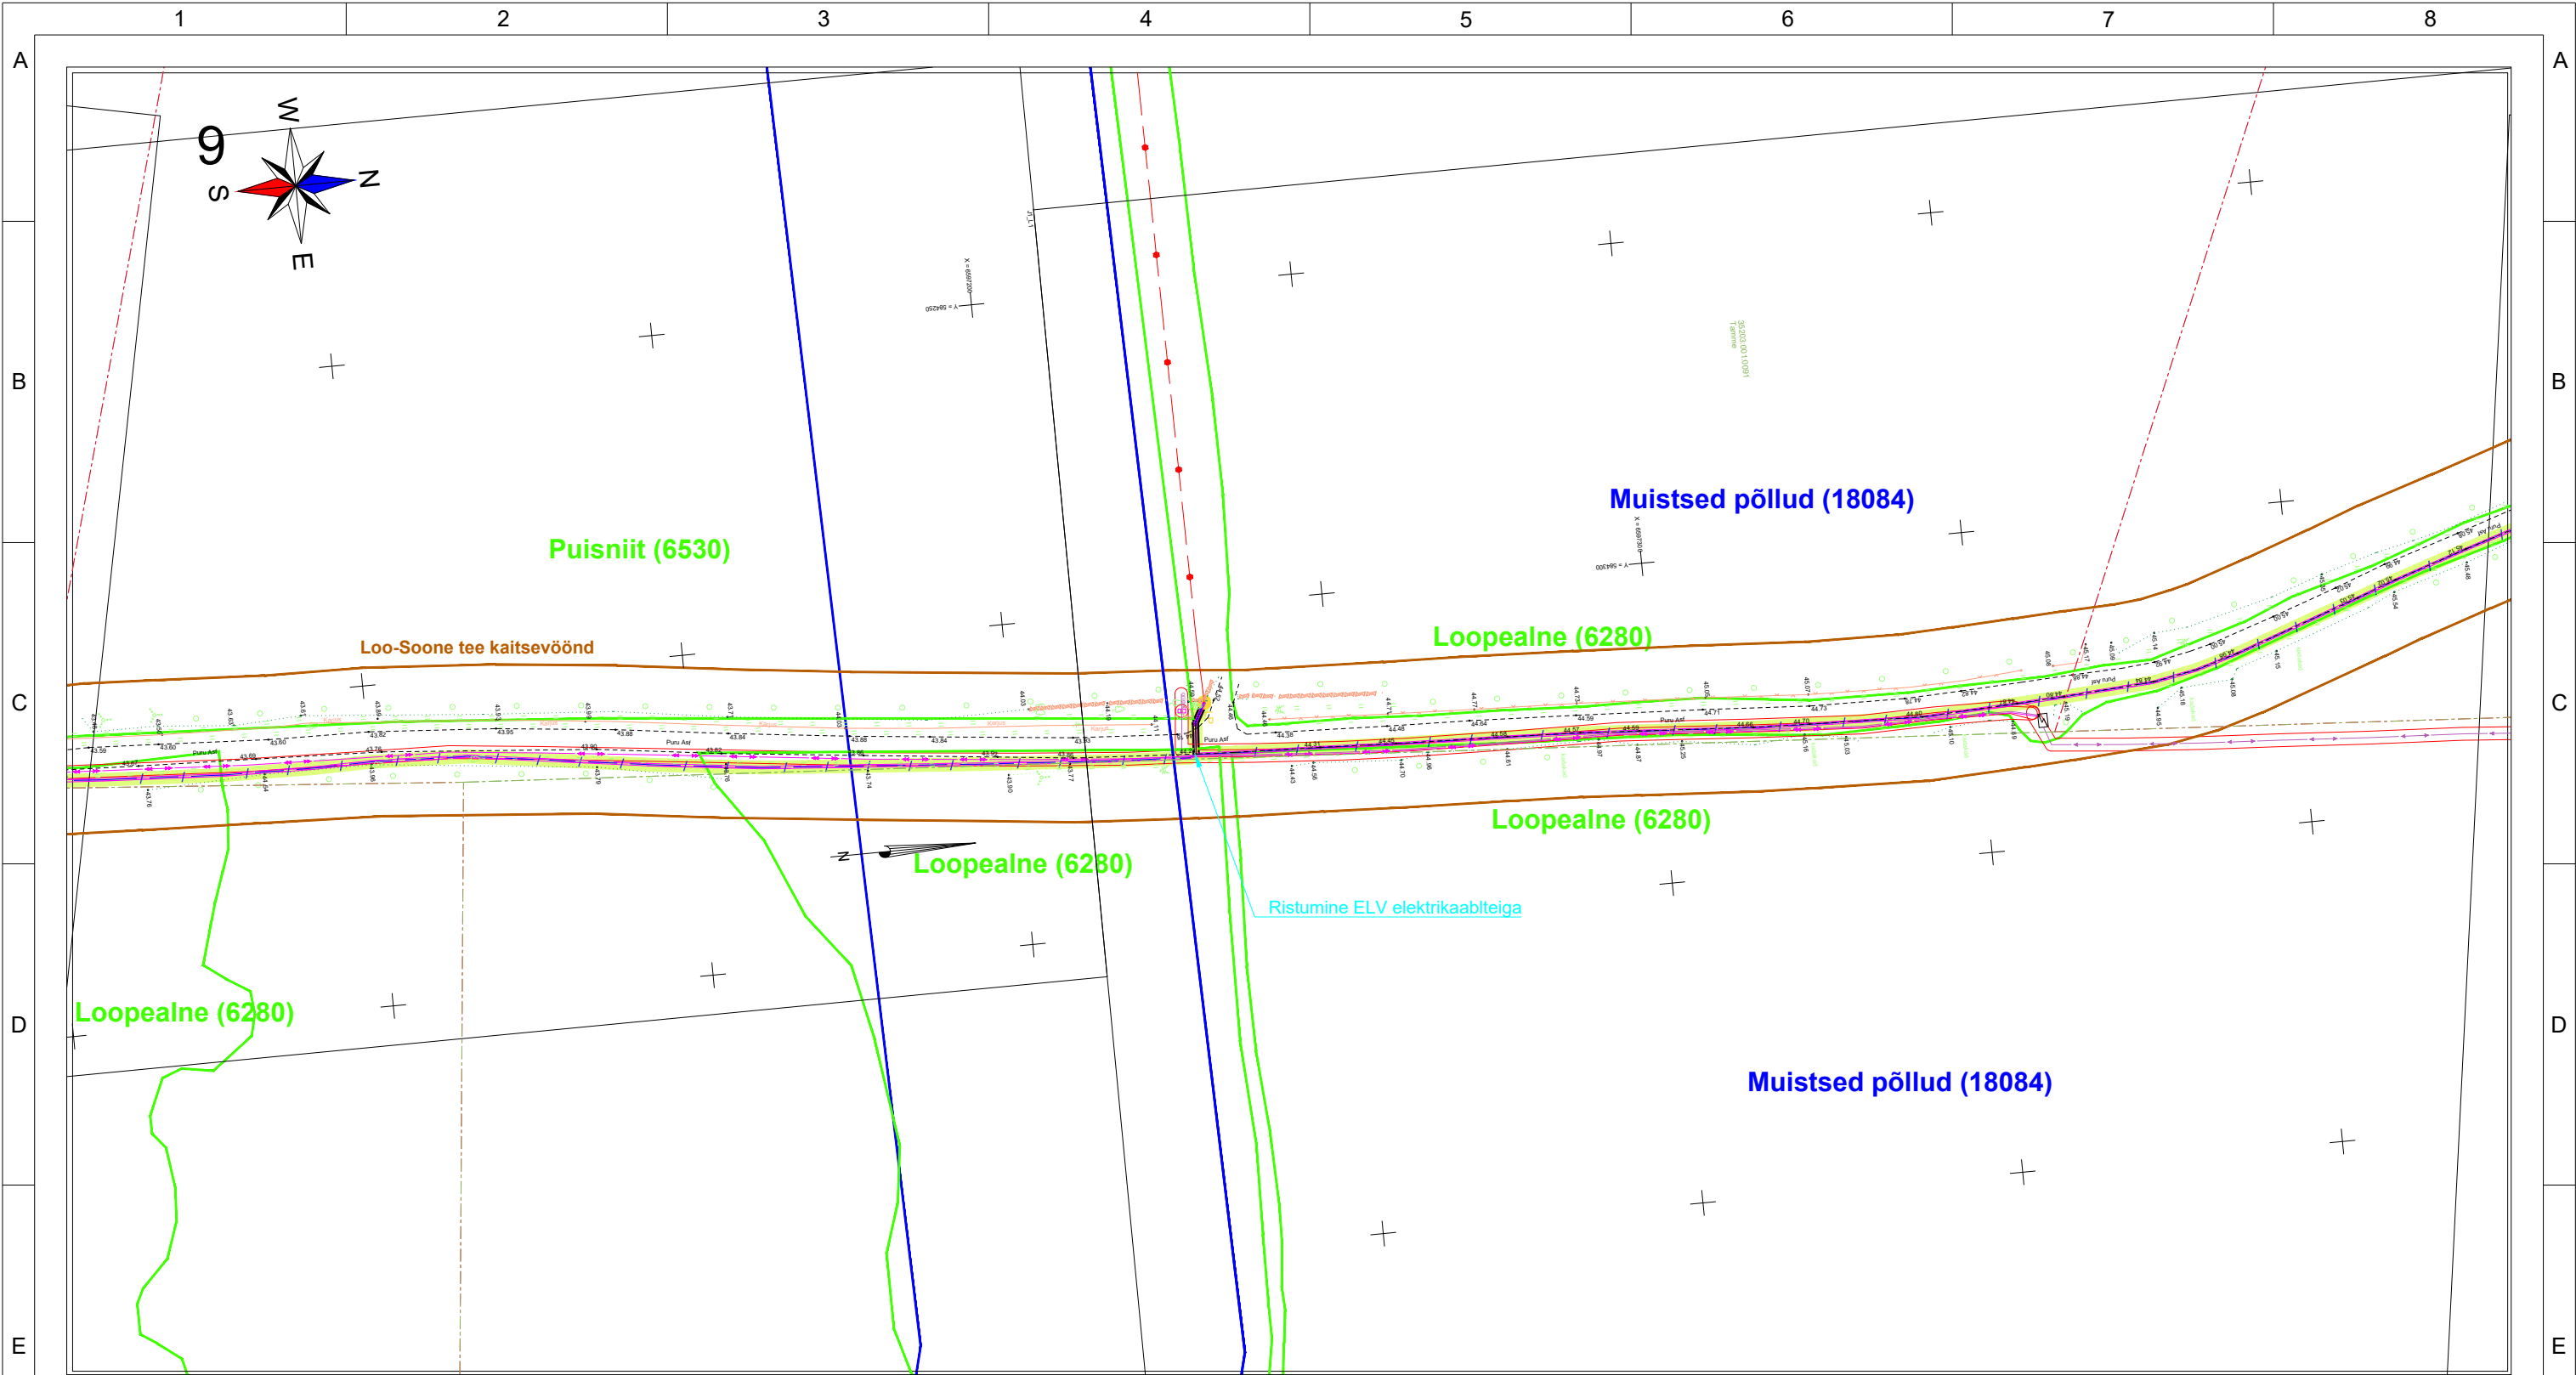

Lehtede jaotus:

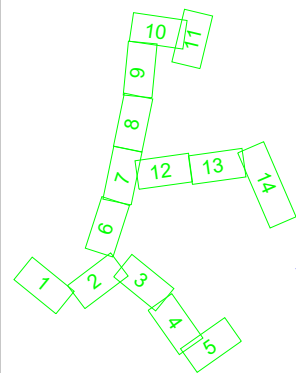

TINGMÄRGID:

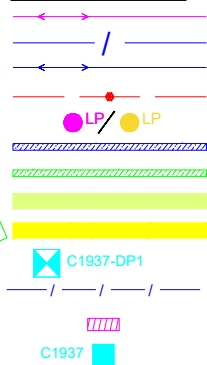


- PROJEKTEERITUD SIDE ÕHULIIN
PROJEKTEERITUD MULTITORU PINNASES
PROJEKTEERITUD KLIENDIÜHENDUS ÕHUS
PROJEKTEERITUD KLIENDIÜHENDUS PINNASES
PROJEKTEERITUD LIITUMISPUNKT MASTIL/SOKLIL
TAASTATAV KRUUSAKATE
TAASTATAV HALJASTUS
MAAKASUTUS SÕLMITUD
OL. OLEVA ÕHULIINI MAAKASUTUS
PROJEKTEERITUD VAHEJAOTUSKAPP
PROJEKTEERITUD MIKROTORU PINNASES
PUURIMISKAIEVIK, LAHTINE KAEVE
PROJEKTEERITUD SIDEKAPP

- PROJEKTEERITUD 1x5/3,5 MULTITORU ÕHUS
PROJEKTEERITUD 4x5/3,5 MULTITORU ÕHUS
PROJEKTEERITUD 12x5/3,5 + 1x12/10 MULTITORU ÕHUS
PROJEKTEERITUD KAITSETORU
PROJEKTEERITUD PUURTORU


Märkused:
DP mõõtmised mastil 725x350x250 mm
LP soklil 1150x270x100 mm
LP mastil 280x210x80 mm

Tellija:				Enefit AS Reg. nr: 16130213		Lelle tn 22, 11318, Tallinn, Harjumaa Tel: +372 777 2020 arikliendid@enefit.ee	
Projekteerija:				AllSpark OÜ Reg. nr: 12989482		Suur-Sõjamäe 50a, 11415, Tallinn, Harjumaa Tel: +372 50 81088 sales@allspark.ee	
Projekti nr:		1121P		Arhiivi nr:		EN-4-01	
Joonise nr:		EN-4-01		Etap		Joonise tunnus	Leht/lehti
Projektijuht:		G. Korotin	16/01/2024	Kontrollis:		K.-E. Mäemurd	16/01/2024
Koostas:		K.-E. Mäemurd	16/01/2024	Joonise nimetus:		Passiivse elektroonilise side juurdepääsuvõrgu rajamine Kuusalu vald, Soorinna küla, Harju maakond	
Mõõtkava:		1:1000		Joonise nimetus:		Soorinna asendiplaan	
Kuupäev:		16/01/2024		Koostaja:		K.-E. Mäemurd	
Versioon:		02		Formaat:		A3	

DO NOT SCALE FROM THIS DRAWING

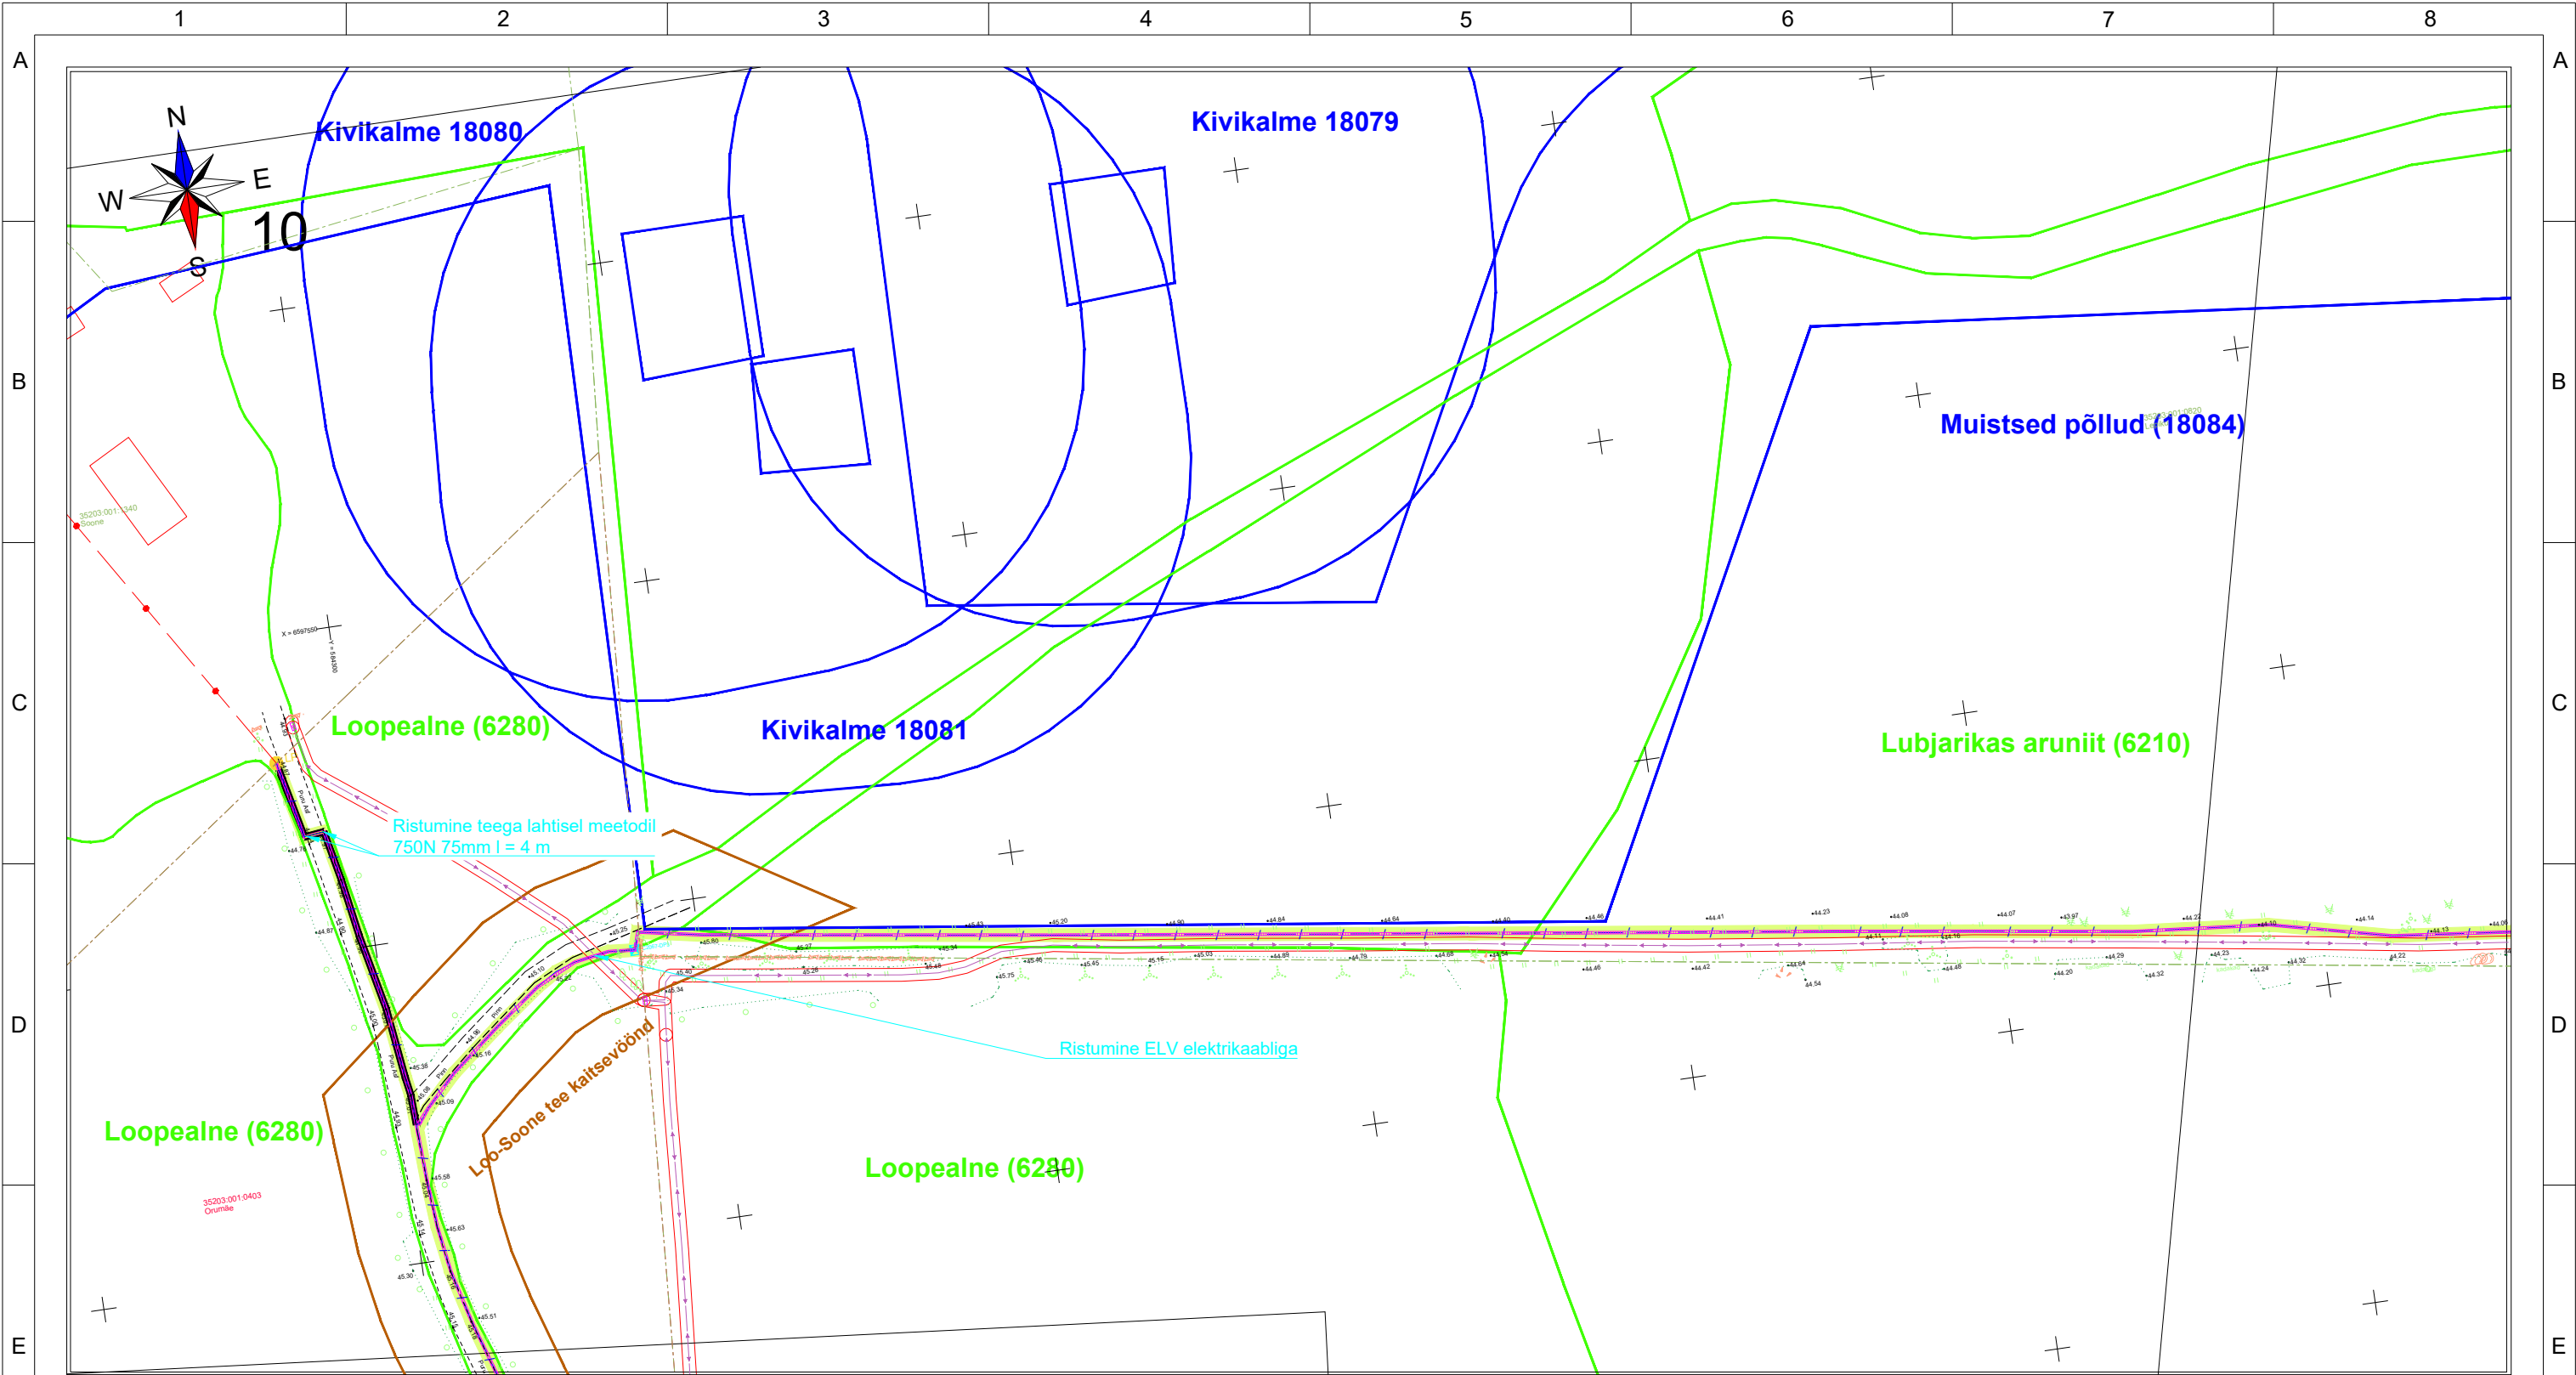

Lehtede jaotus:

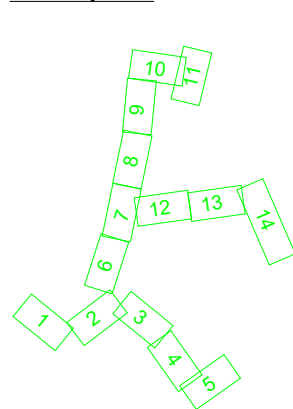

TINGMÄRGID:


- PROJEKTEERITUD SIDE ÕHULIIN
- PROJEKTEERITUD MULTITORU PINNASES
- PROJEKTEERITUD KLIENDIÜHENDUS ÕHUS
- PROJEKTEERITUD KLIENDIÜHENDUS PINNASES
- PROJEKTEERITUD LIITUMISPUNKT MASTIL/SOKLIL
- TAASTATAV KRUUSAKATE
- TAASTATAV HALJASTUS
- MAAKASUTUS SÕLMITUD
- OL. OLEVA ÕHULIINI MAAKASUTUS
- PROJEKTEERITUD VAHEJAOTUSKAPP
- PROJEKTEERITUD MIKROTORU PINNASES
- PUURIMISKAEVIK, LAHTINE KAEVE
- PROJEKTEERITUD SIDEKAPP

- 1V
- 4V
- 12V+1S
- PROJEKTEERITUD 1x5/3,5 MULTITORU ÕHUS
- PROJEKTEERITUD 4x5/3,5 MULTITORU ÕHUS
- PROJEKTEERITUD 12x5/3,5 + 1x12/10 MULTITORU ÕHUS
- PROJEKTEERITUD KAITSETORU
- PROJEKTEERITUD PUURTORU


Märkused:
DP mõõtmed mastil 725x350x250 mm
LP soklil 1150x270x100 mm
LP mastil 280x210x80 mm

Tellija:				Lelle tn 22, 11318, Tallinn, Harjumaa Tel: +372 777 2020 arikliendid@enefit.ee	
Projekteerija:				Suur-Sõjamäe 50a, 11415, Tallinn, Harjumaa Tel: +372 50 81088 sales@allspark.ee	
Enefit AS Reg. nr: 16130213		AllSpark OÜ Reg. nr: 12989482		Projekti nr: 1121P	
Projekti juht:		G. Korotin		Arhiivi nr:	
Kontrollis:		K.-E. Mäemurd		Joonise nr: EN-4-01	
Koostas:		K.-E. Mäemurd		Etap	
Mõõtkava:		1:1000		Joonise tunnus	
				Leht/lehti	
				EP	
				Kuupäev: 23/05/2024	
				Formaat	
				Versioon: 02	
				A3	
				Soorinna asendiplaan	

DO NOT SCALE FROM THIS DRAWING

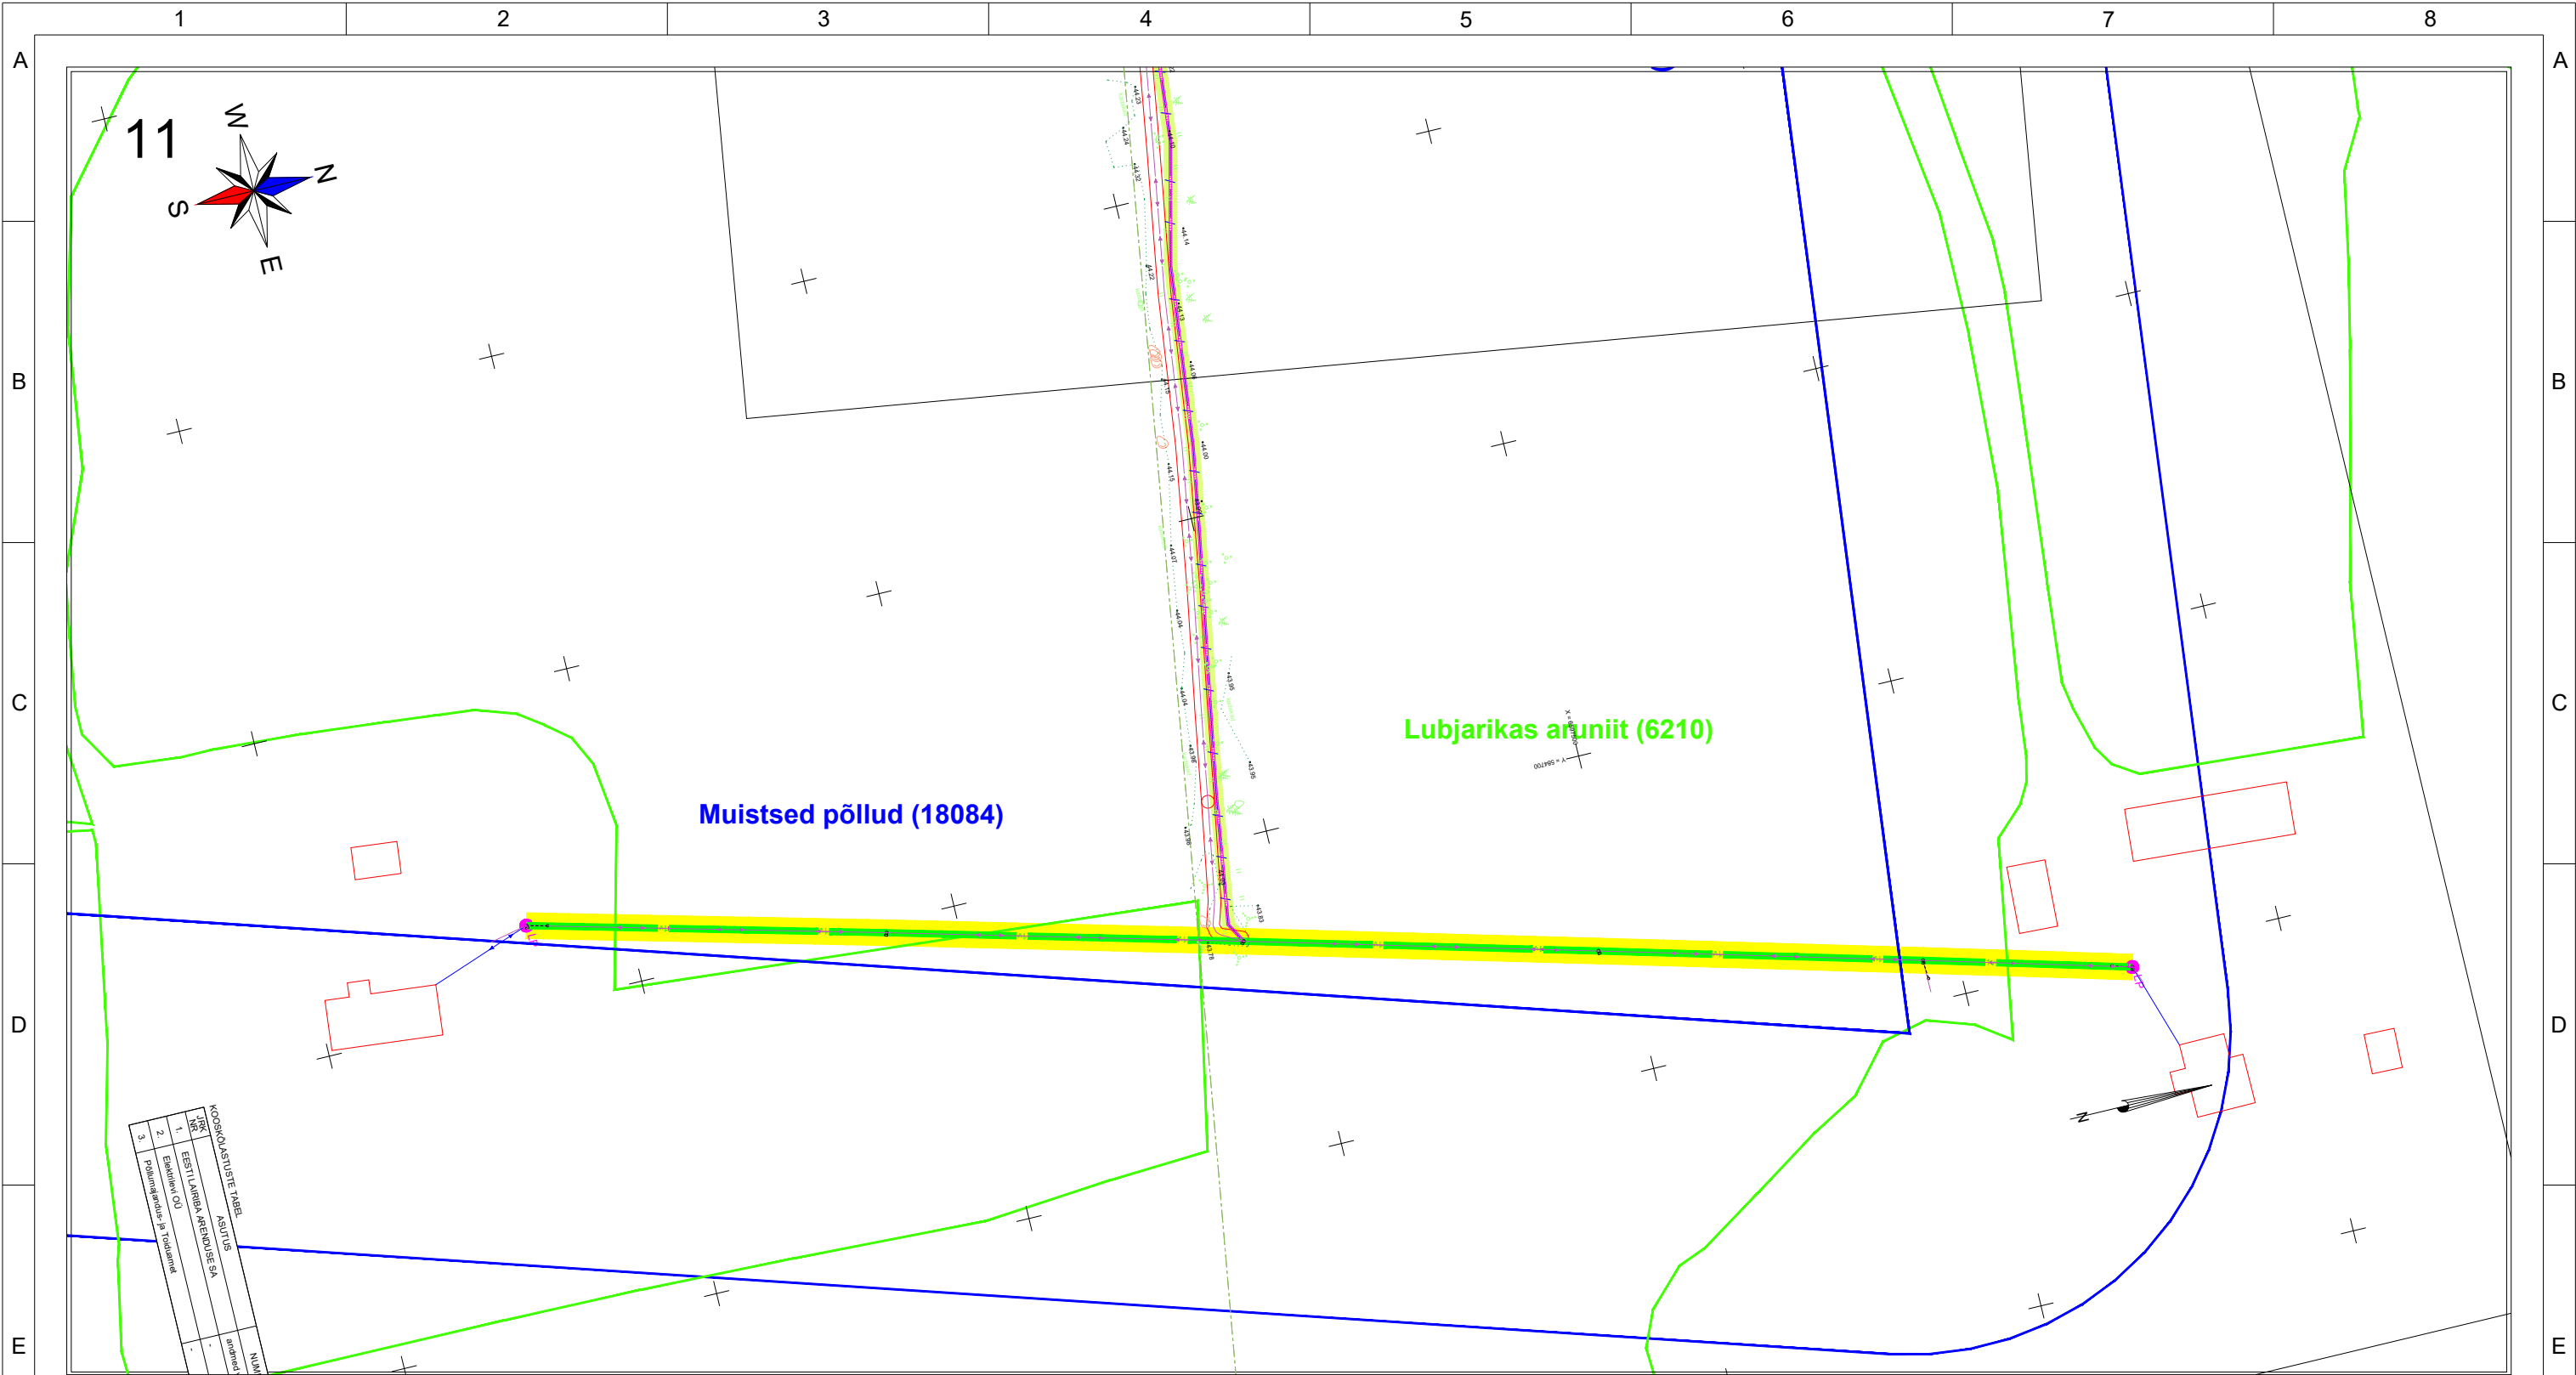

Lehtede jaotus:

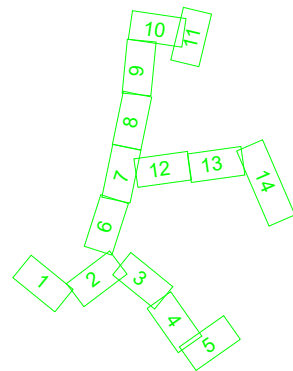

TINGMÄRGID:


- PROJEKTEERITUD SIDE ÕHULIIN
- PROJEKTEERITUD MULTITORU PINNASES
- PROJEKTEERITUD KLIENDIÜHENDUS ÕHUS
- PROJEKTEERITUD KLIENDIÜHENDUS PINNASES
- PROJEKTEERITUD LIITUMISPUNKT MASTIL/SOKLIL
- TAASTATAV KRUUSAKATE
- TAASTATAV HALJASTUS
- MAAKASUTUS SÕLMITUD
- OL. OLEVA ÕHULIINI MAAKASUTUS
- PROJEKTEERITUD VAHEJAOTUSKAPP
- PROJEKTEERITUD MIKROTORU PINNASES
- PUURIMISKAEVİK, LAHTINE KAEVE
- PROJEKTEERITUD SIDEKAPP

- PROJEKTEERITUD 1x5/3,5 MULTITORU ÕHUS
- PROJEKTEERITUD 4x5/3,5 MULTITORU ÕHUS
- PROJEKTEERITUD 12x5/3,5 + 1x12/10 MULTITORU ÕHUS
- PROJEKTEERITUD KAITSETORU
- PROJEKTEERITUD PUURTORU

Märkused:
DP mõõtmed mastil 725x350x250 mm
LP soklil 1150x270x100 mm
LP mastil 280x210x80 mm


Tellija:				Enefit AS Reg. nr: 16130213			Lelle tn 22, 11318, Tallinn, Harjumaa Tel: +372 777 2020 ärikliendid@enefit.ee		
Projekteerija:				AllSpark OÜ Reg. nr: 12989482			Suur-Sõjamäe 50a, 11415, Tallinn, Harjumaa Tel: +372 50 81088 sales@allspark.ee		
				Projekti nr: 1121P			Arhiivi nr:		
				Joonise nr: EN-4-01					
Projektijuht:				G. Korotin			Etap		
Kontrollis:				K.-E. Mäemurd			Joonise tunnus		
Koostas:				K.-E. Mäemurd			Leht/lehti		
Mõõtkava:				1:1000			Kuupäev: 23/05/2024		
				Soorinna asendiplaan			Formaat		
							Versioon: 02		
							A3		

DO NOT SCALE FROM THIS DRAWING

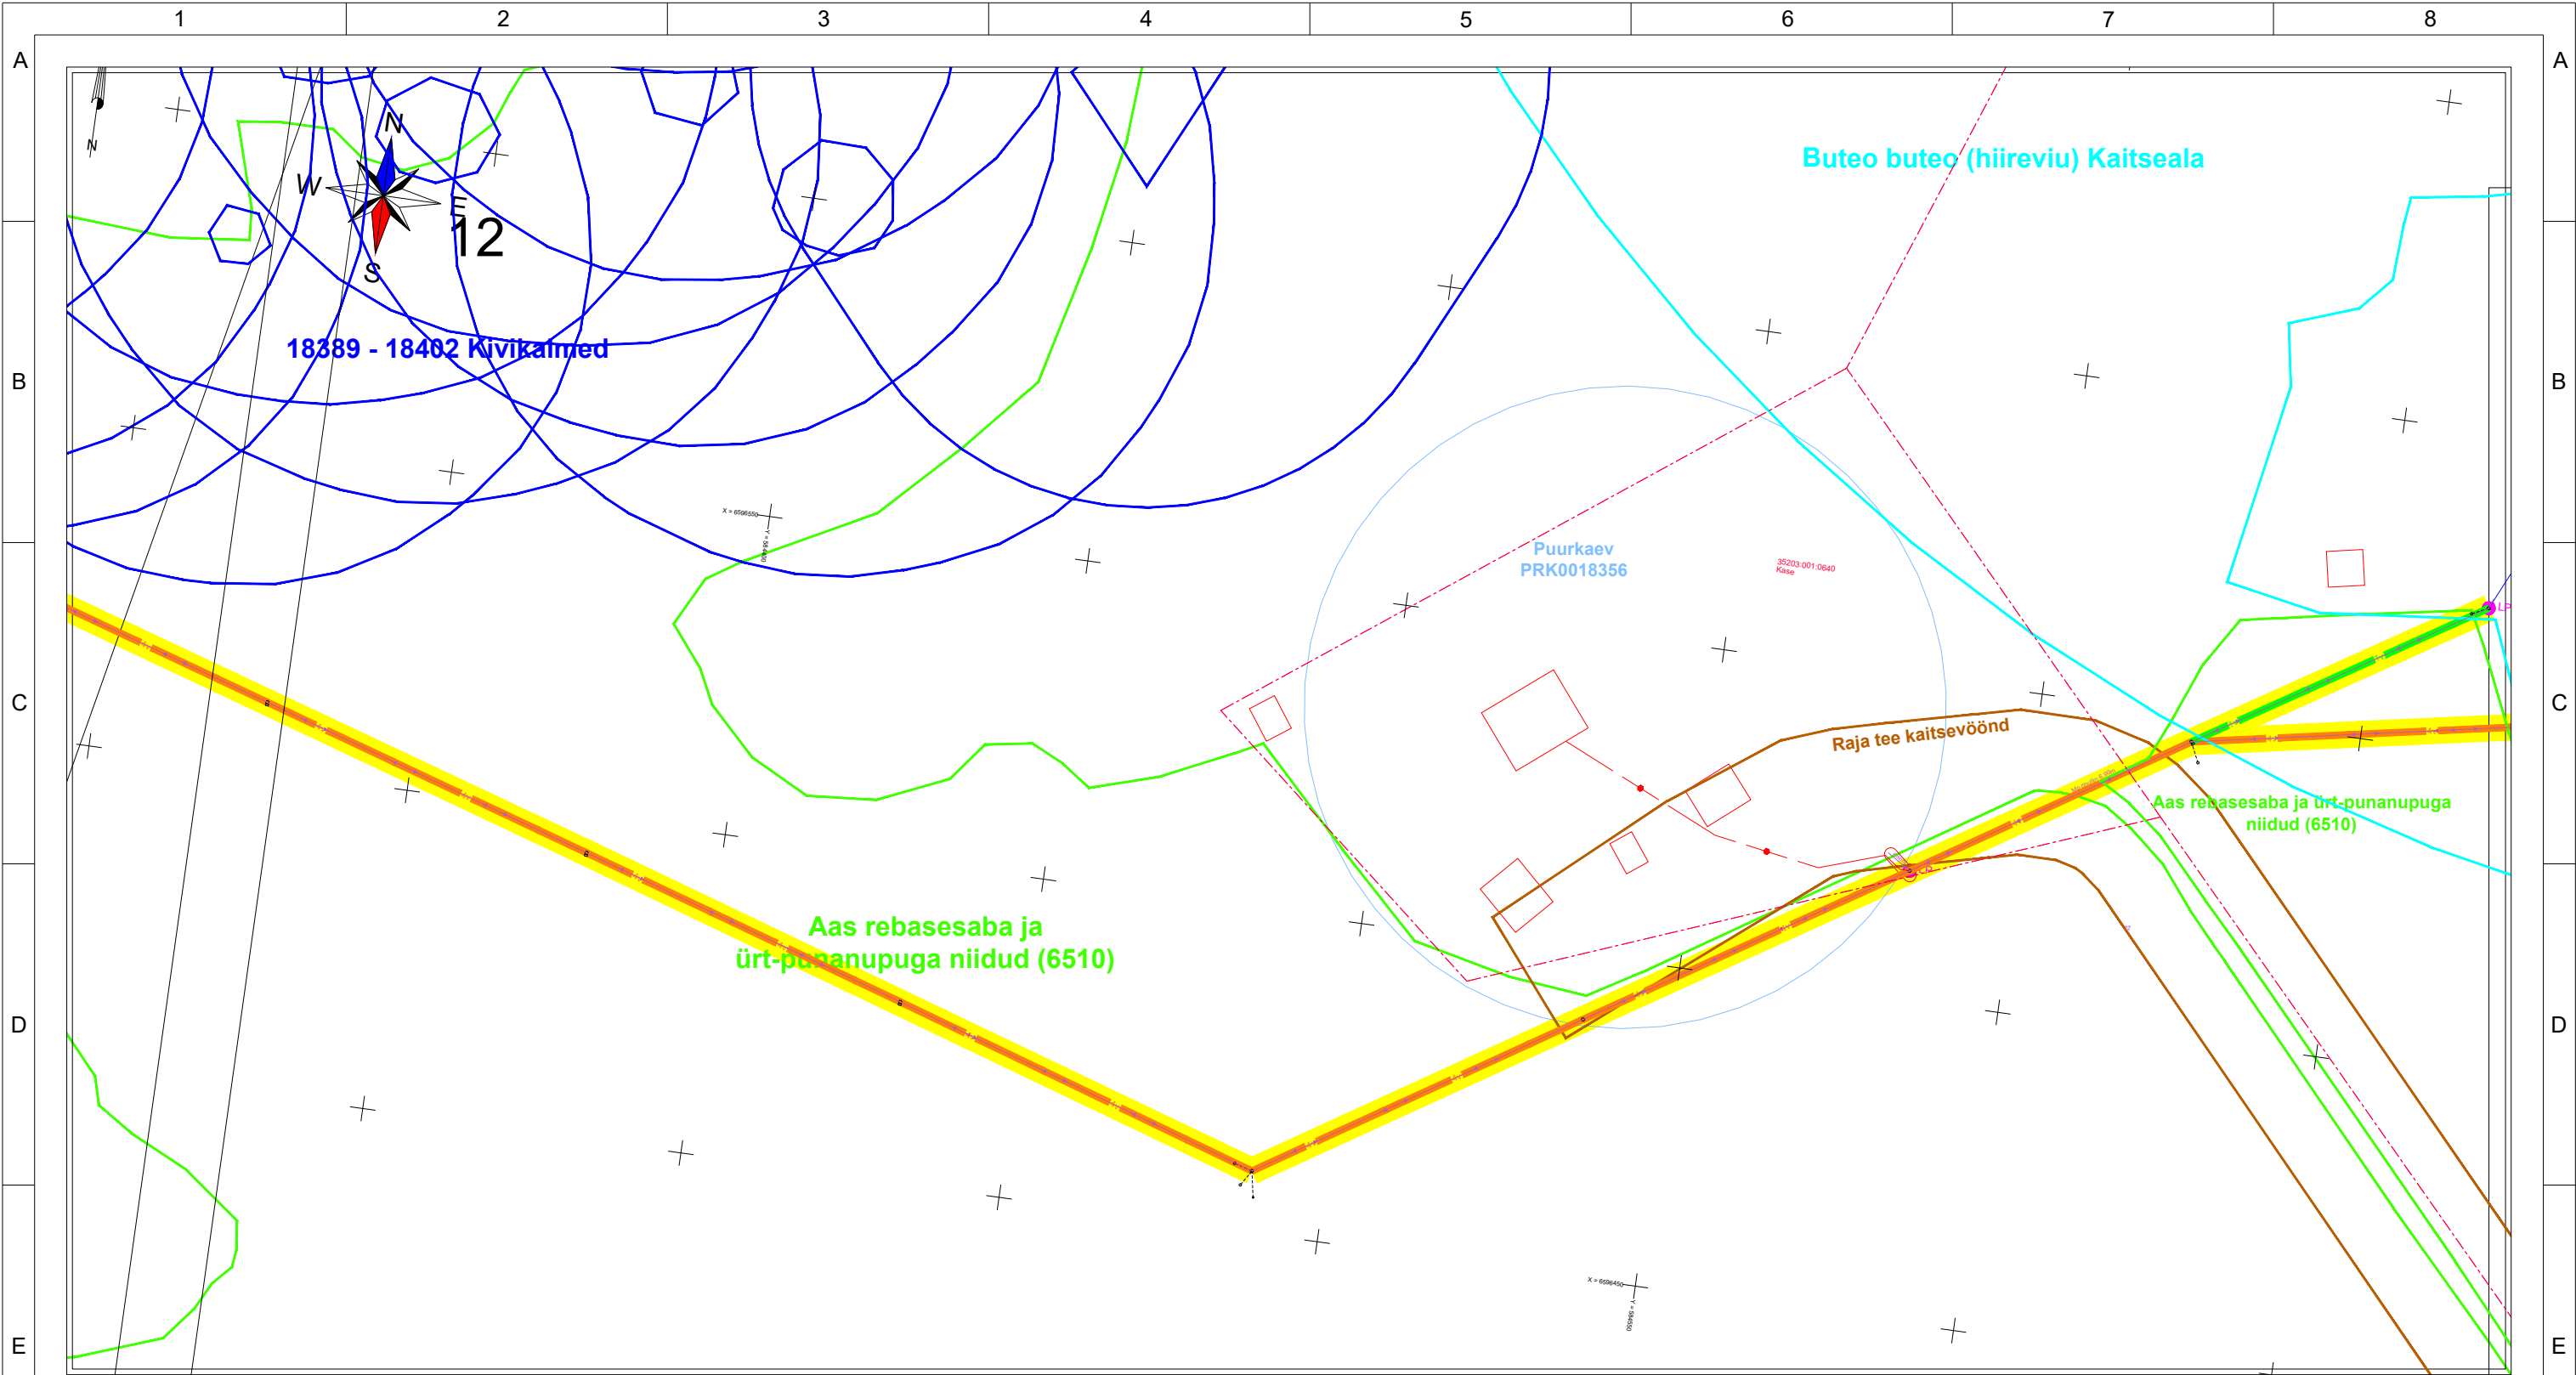

Lehtede jaotus:

TINGMÄRGID:

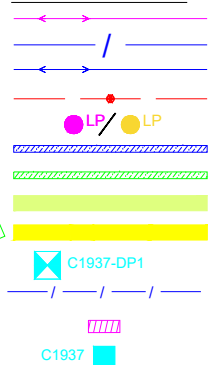


- PROJEKTEERITUD SIDE ÕHULIIN
- PROJEKTEERITUD MULTITORU PINNASES
- PROJEKTEERITUD KLIENDIÜHENDUS ÕHUS
- PROJEKTEERITUD KLIENDIÜHENDUS PINNASES
- PROJEKTEERITUD LIITUMISPUNKT MASTIL/SOKLIL
- TAASTATAV KRUUSAKATE
- TAASTATAV HALJASTUS
- MAAKASUTUS SÕLMITUD
- OL. OLEVA ÕHULIINI MAAKASUTUS
- PROJEKTEERITUD VAHEJAOTUSKAPP
- PROJEKTEERITUD MIKROTORU PINNASES
- PUURIMISKAIEVIK, LAHTINE KAEVE
- PROJEKTEERITUD SIDEKAPP

- PROJEKTEERITUD 1x5/3,5 MULTITORU ÕHUS
- PROJEKTEERITUD 4x5/3,5 MULTITORU ÕHUS
- PROJEKTEERITUD 12x5/3,5 + 1x12/10 MULTITORU ÕHUS
- PROJEKTEERITUD KAITSETORU
- PROJEKTEERITUD PUURTORU

Märkused:
DP mõõtmised mastil 725x350x250 mm
LP sokliil 1150x270x100 mm
LP mastil 280x210x80 mm

Tellija:				 Enefit		Enefit AS Reg. nr: 16130213		Lelle tn 22, 11318, Tallinn, Harjumaa Tel: +372 777 2020 arikliendid@enefit.ee			
Projekteerija:				 ALLSPARK		AllSpark OÜ Reg. nr: 12989482		Suur-Sõjamäe 50a, 11415, Tallinn, Harjumaa Tel: +372 50 81088 sales@allspark.ee		Projekti nr: 1121P	
								Arhiivi nr:			
								Joonise nr:		EN-4-01	
	Nimi:	Allkiri:	Kuupäev:	Projekt: Passiivse elektroonilise side juurdepääsuvõrgu rajamine Kuusalu vald, Soorinna küla, Harju maakond					Etapp	Joonise tunnus	Leht/lehti
Projektijuht:	G. Korotin		16/01/2024								
Kontrollis:	K.-E. Mäemurd		16/01/2024								
Koostas:	K.-E. Mäemurd		16/01/2024	Joonise nimetus:					Kuupäev:	23/05/2024	Formaat
Mõõtkava: 1:1000				Soorinna asendiplaan					Versioon:	02	A3

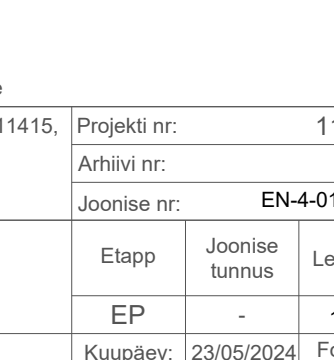

6	7	8
---	---	---