







# Isikliku kasutusõiguse seadmise plaan

Riigimaa  
Keila-Tallinn 83,1-83,7  
72703:001:0189

## TINGMÄRGID

-  KOORMATAV ALA
-  KATASTRIRÜKSUSE PIIR
-  PROJEKTEERITUD SÕIDUTE ASFALTBEToonKATE
-  PROJEKTEERITUD SILLASAMMAS

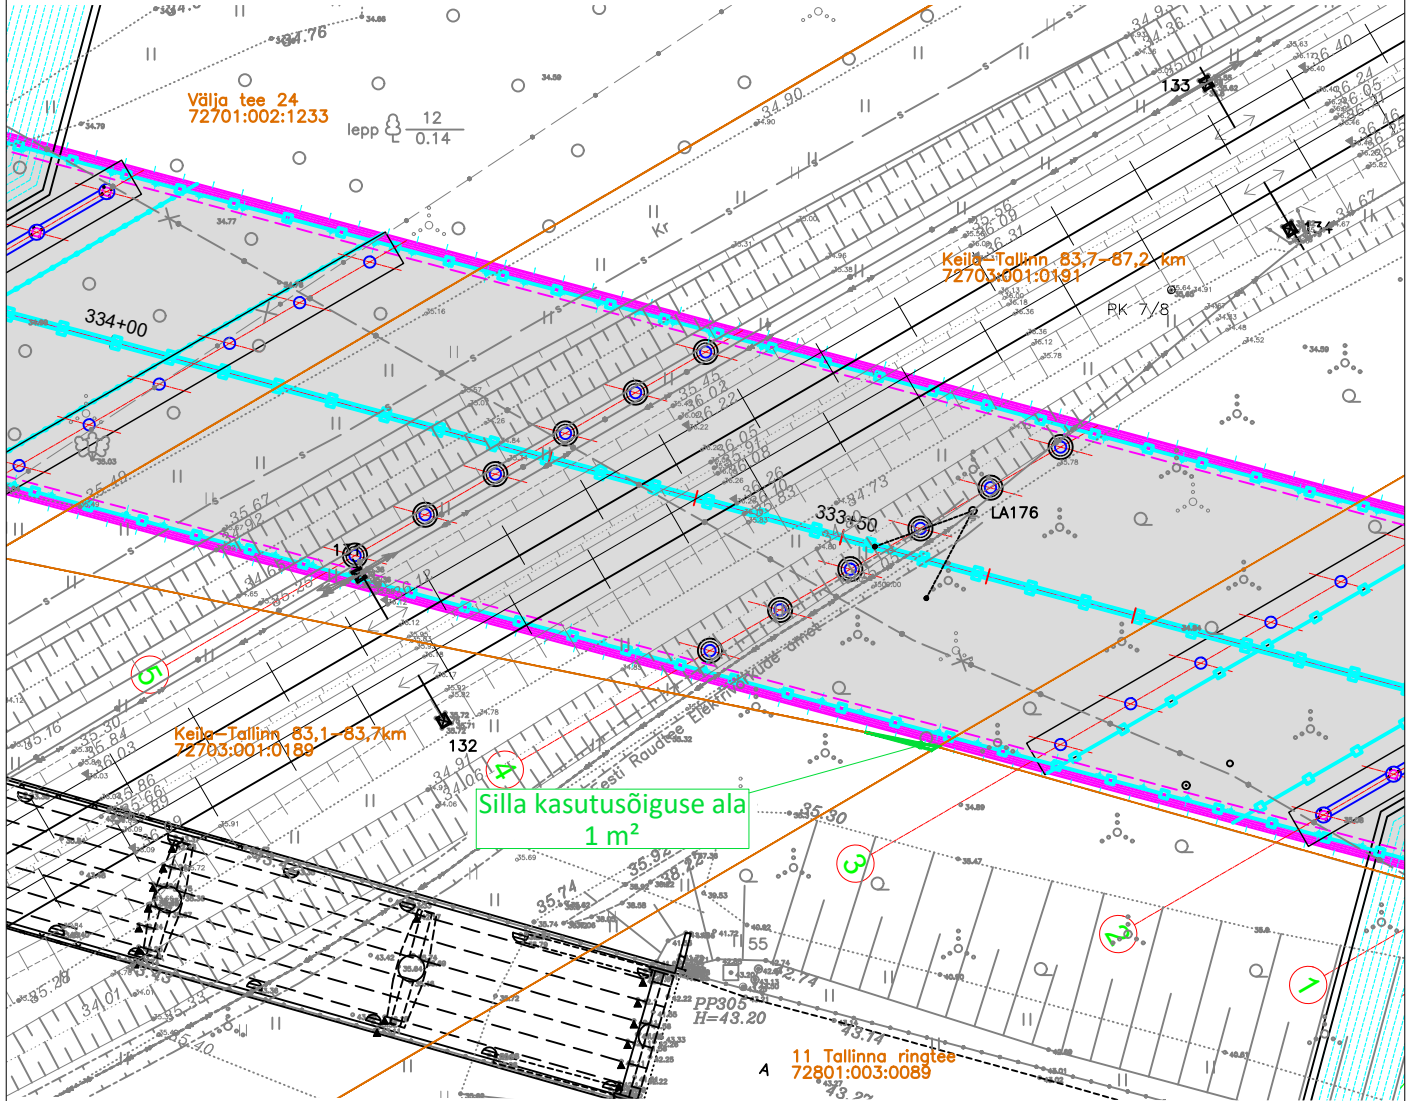

Nr.	Muudatus projektis	Muutja	Kuupäev
 <p>Reaalprojekt OÜ Reg.kood 10765904 Tallinna 45 71008 Viljandi www.reaalprojekt.ee reaalprojekt@reaalprojekt.ee</p>		 <p>Novarc Group AS Reg. kood 10226774 Mustamäe tee 46 10621 Tallinn novarc@novarc.ee</p>	
Vanemkonsultant: Jaan Kaarnaväli		Tellija	Kuupäev
Insener: Aleksei Solovjov		Projekt	10.03.2020
Nooremisener: Martin Juul		Põhimaantee nr 11 (E265) Tallinn ringtee km 30,1-34,5 Kanama - Valingu põhiprojekt I etapp km 31,0-34,5	
Osakonna juhataja: Taavi Sadam		Joonis	Möötkava
Projektijuht: Toomas Naelapää		ISIKLIKU KASUTUSÕIGUSE SEADMISE PLAAN	
Projektijuht: Mikk Reier		M 1:500	
File: 1342-17001a-1_PP_TL-9-100_v01_IKO.dwg / 10.03.2020		Projekti nr.	Joonise nr
		1342/17001a-1	TL-9-103
		Stadium	Kõide
		PP	01