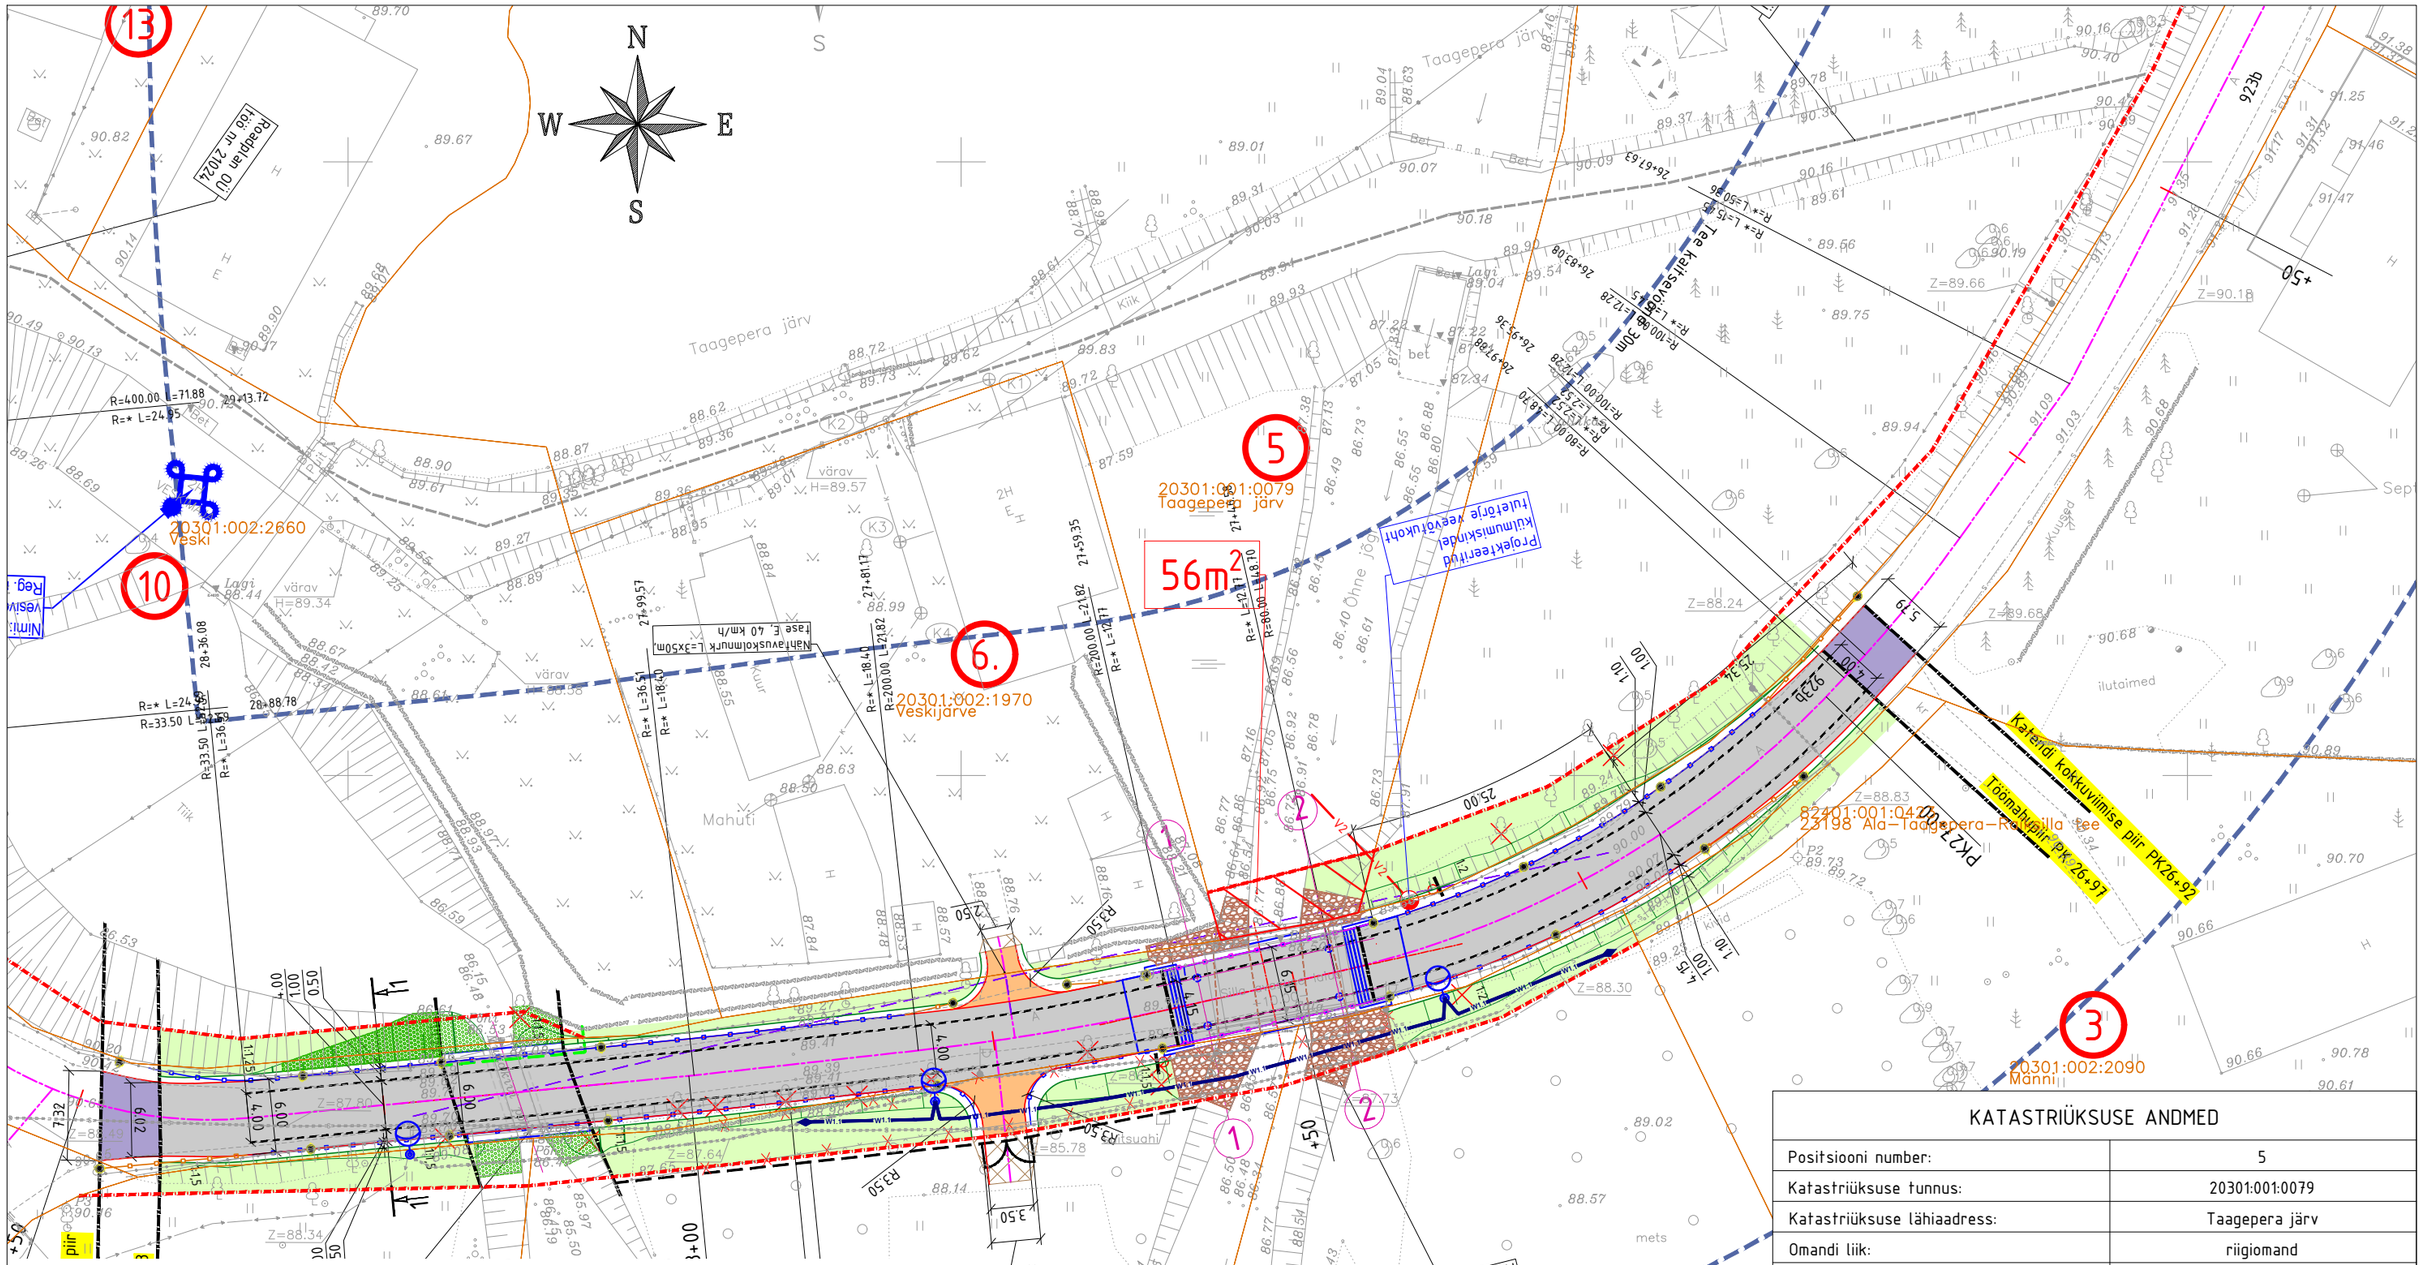

Tingmärgid

- Katastriüksuse/kinnistu piir
- Projekteeritud teemaa piiri
- Projekteeritud sõidutee asfalbetoonkate (Tüüp 1)
- Projekteeritud mahasõidu asfalbetoonkate (Tüüp 2)
- Projekteeritud kruuskate (Tüüp 3)
- Projekteeritud nõlv
- Projekteeritud äralõige
- Projekteeritud põrkepiire (esipinna asukoht)
- Projekteeritud teekaitsevöönd (30m)
- Projekteeritud tee telg
- Projekteeritud asfaltkatte serv
- Projekteeritud tugipeenra serv
- Likvideeritav objekt
- 1 Kinnistu positsiooni number

TINGMÄRGID
ELEKTRIVARUSTUS JA TEELAVGUSTUS
(KÕIDE IV) (OÜ Elekman, töö nr 22VA32)

- Ümbertõstetud valgustuse mast
- W1.1 — W1.1 Projekteeritud maakaabelliin, kaitsetorus D=75mm, 1250N

KATASTRIÜKSUSE ANDMED

Positsiooni number:	5
Katastriüksuse tunnus:	20301:001:0079
Katastriüksuse lähiaadress:	Taagepera järv
Omandi liik:	riigiomand
Maaüksuse pindala (ha/m²):	3.27 ha
Äralõige 1 (m²):	56
Kinnistul kavandatud tegevuste kirjeldus:	Mõisa silla rekonstrueerimine ja tuletõrjehüdrandi ehitus.

SELEKTOR
Selektor Projekt OÜ
reg kood 12503887
Pärnu mnt 139e/11, Tallinn, 11317
Tel 56 565 000, selektor@selektor.ee
MTR reg. nr : EEP003348
TEL002841

TELLIJA: Transpordiamet

OBJEKT: Riigitee nr 23198 Ala-Taagepera-Raiksilla km 2,63-2,96 asuva lõigu rekonstrueerimise ja km 2,753 asuva Mõisa silla põhiprojekt. Muudatusprojekt

LÕIK: km 2,63 - 2,96

PROJEKTEERIJA	E. Potisepp	ALLKIRI		KUUPÄEV	24.04.2023
VASTUTAV PROJEKTEERIJA	E. Potisepp	ALLKIRI		KUUPÄEV	24.04.2023
PROJEKTIJUHT	T. Jõe	ALLKIRI		KUUPÄEV	24.04.2023

JOONISE NIMETUS: Krundijaotuskava

PROJ NR	JOONISE NR	PROJ ETAPP	MÕÕTKAVA	REV
P22006	KJ-5	Põhiprojekt	1:500	0