



Kaeviku maanteepoolne serv toestada

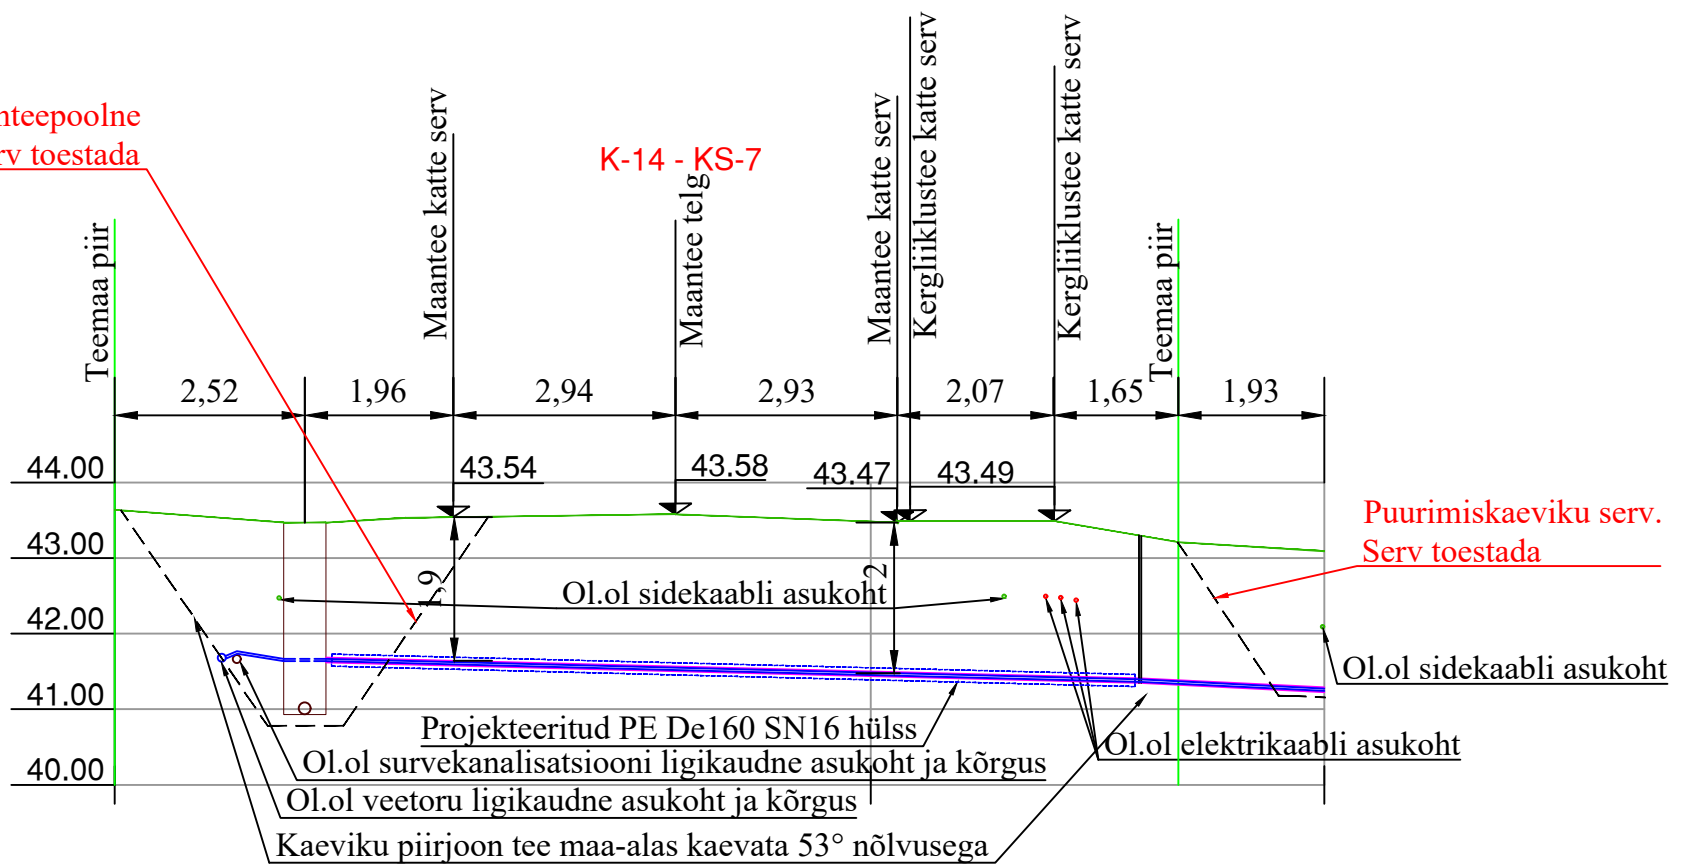


Puurimiskaeviku serv. Serv toestada

Kaeviku maanteepoolne serv toestada

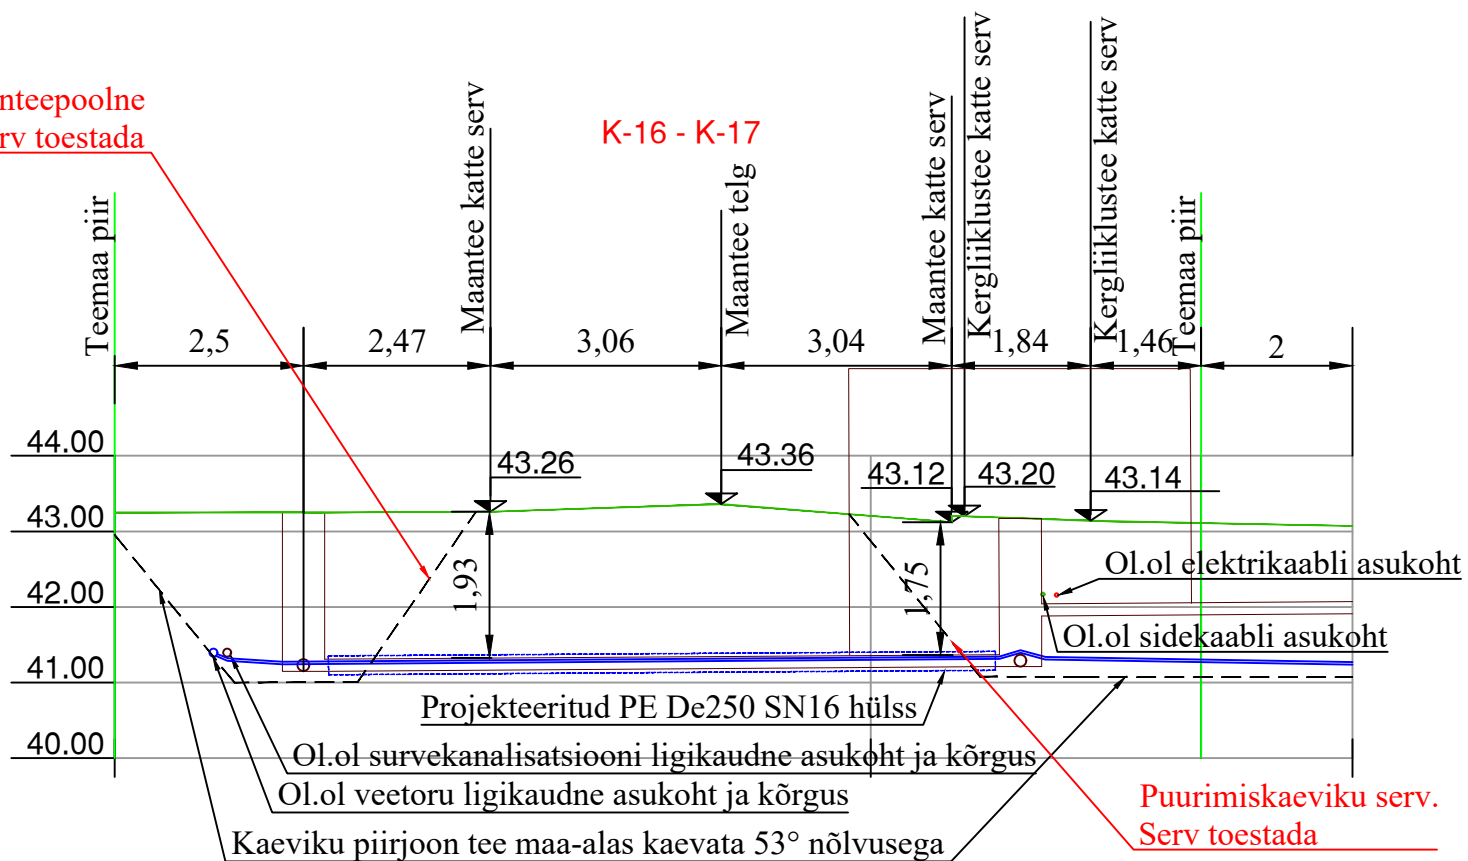

Puurimiskaeviku serv. Serv toestada

11103 Maardu-Raasiku tee

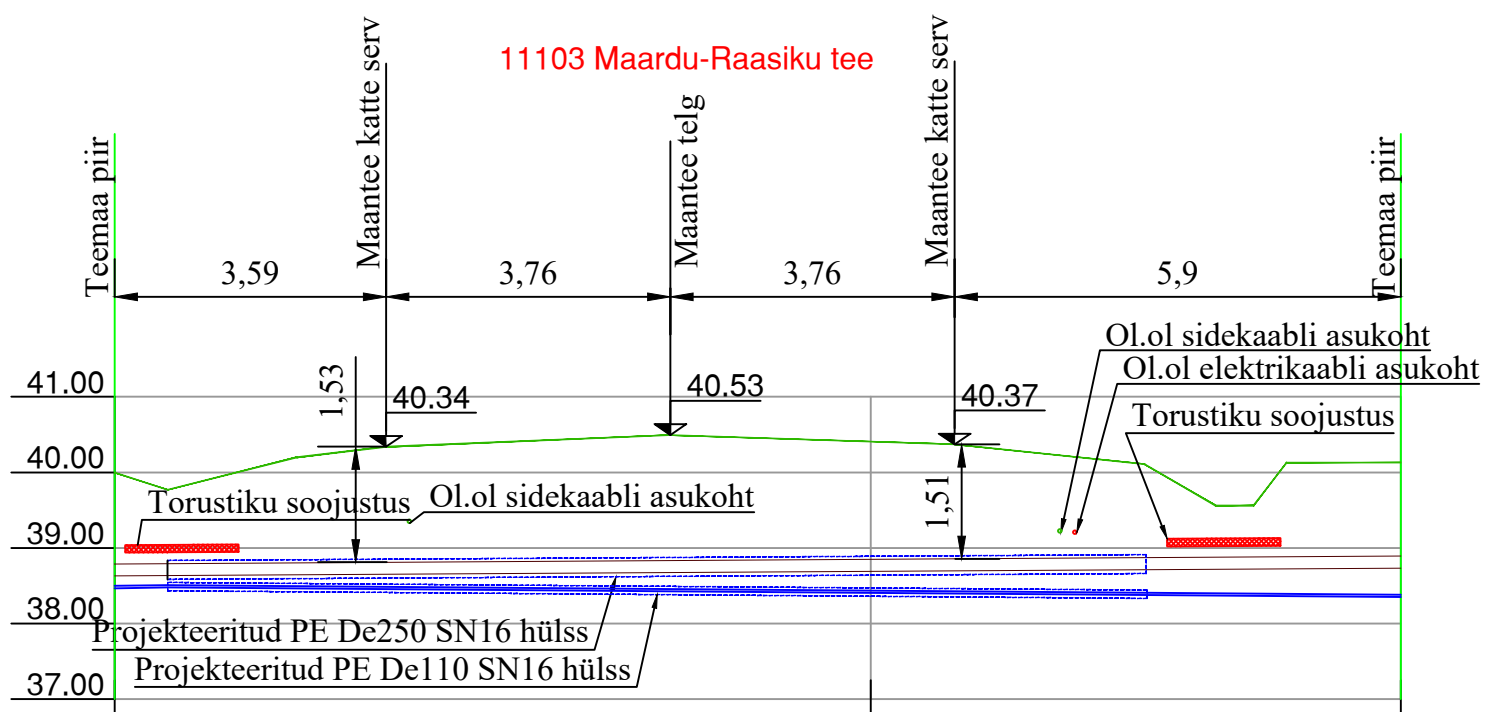

MUUDATUS NR	KUUPÄEV	PROJEKTEERIS	SELGITUS			
Projekteerija: AS VIIMSI KEEVITUS REG. KOOD. 10041320		Tellija: OÜ Raven		Töö nr: 2024-020	Kuupäev: 05.09 2024	Stadium: TP
Objekt: Raasiku aleviku ühisveevärgi- ja kanalisatsiooni projekteerimis-ehitustööd, Osa II				Tähis: VK-6-20	Leht: 20	Lehti kokku: 20
Vastutav spets:	E.Antons	/digiallkiri/	Joonis: Ristumine maanteega 2		Möötkava: 1:100	
Projekteeris:	K.Kartau	/digiallkiri/				
Kontrollis:	J.Ritso	/digiallkiri/				
Projekteeris:						