


TINGMÄRGID



- Kinnistu piir
- Maantee kaitsevööndi piir
- Maaparandussüsteem
- 0,4 kV õhuliin
- 10kV õhuliin
- Proj. õhuliini juhtme asendamine
- Proj. 0,4 kV maakaabel kaitsetorus
- Proj. trassi rajamine kinniselt

- Proj. õhuliini post
- Proj. õhuliini posti tõmmits
- Proj. õhuliini posti tugi
- Proj. mastalajaam
- Proj. liitumiskilp
- Proj. jaotuskilp

Projekt					Tellija		
Linda-Inni keskpingseliini rekonstrueerimine etapp 3, Antsla vald, Võrumaa					Elektrilevi OÜ		
 LEONHARD WEISS E-post estonia@leonhard-weiss.com Telefon +372 601 2285 Registrikood 12083348	Joonis				Joonise nr		
	Asendiplaani vaade				IP7792-1		
	Projekteeris	A. Erik		53 090 199	Mõõtkava	M 1:16000	
	Kontrollis	K. Maaten		512 7053	Staadium	Tööprojekt	
					Keel	Leht	Lehti
					EST	1	1

Vaade 1

TINGMÄRGID

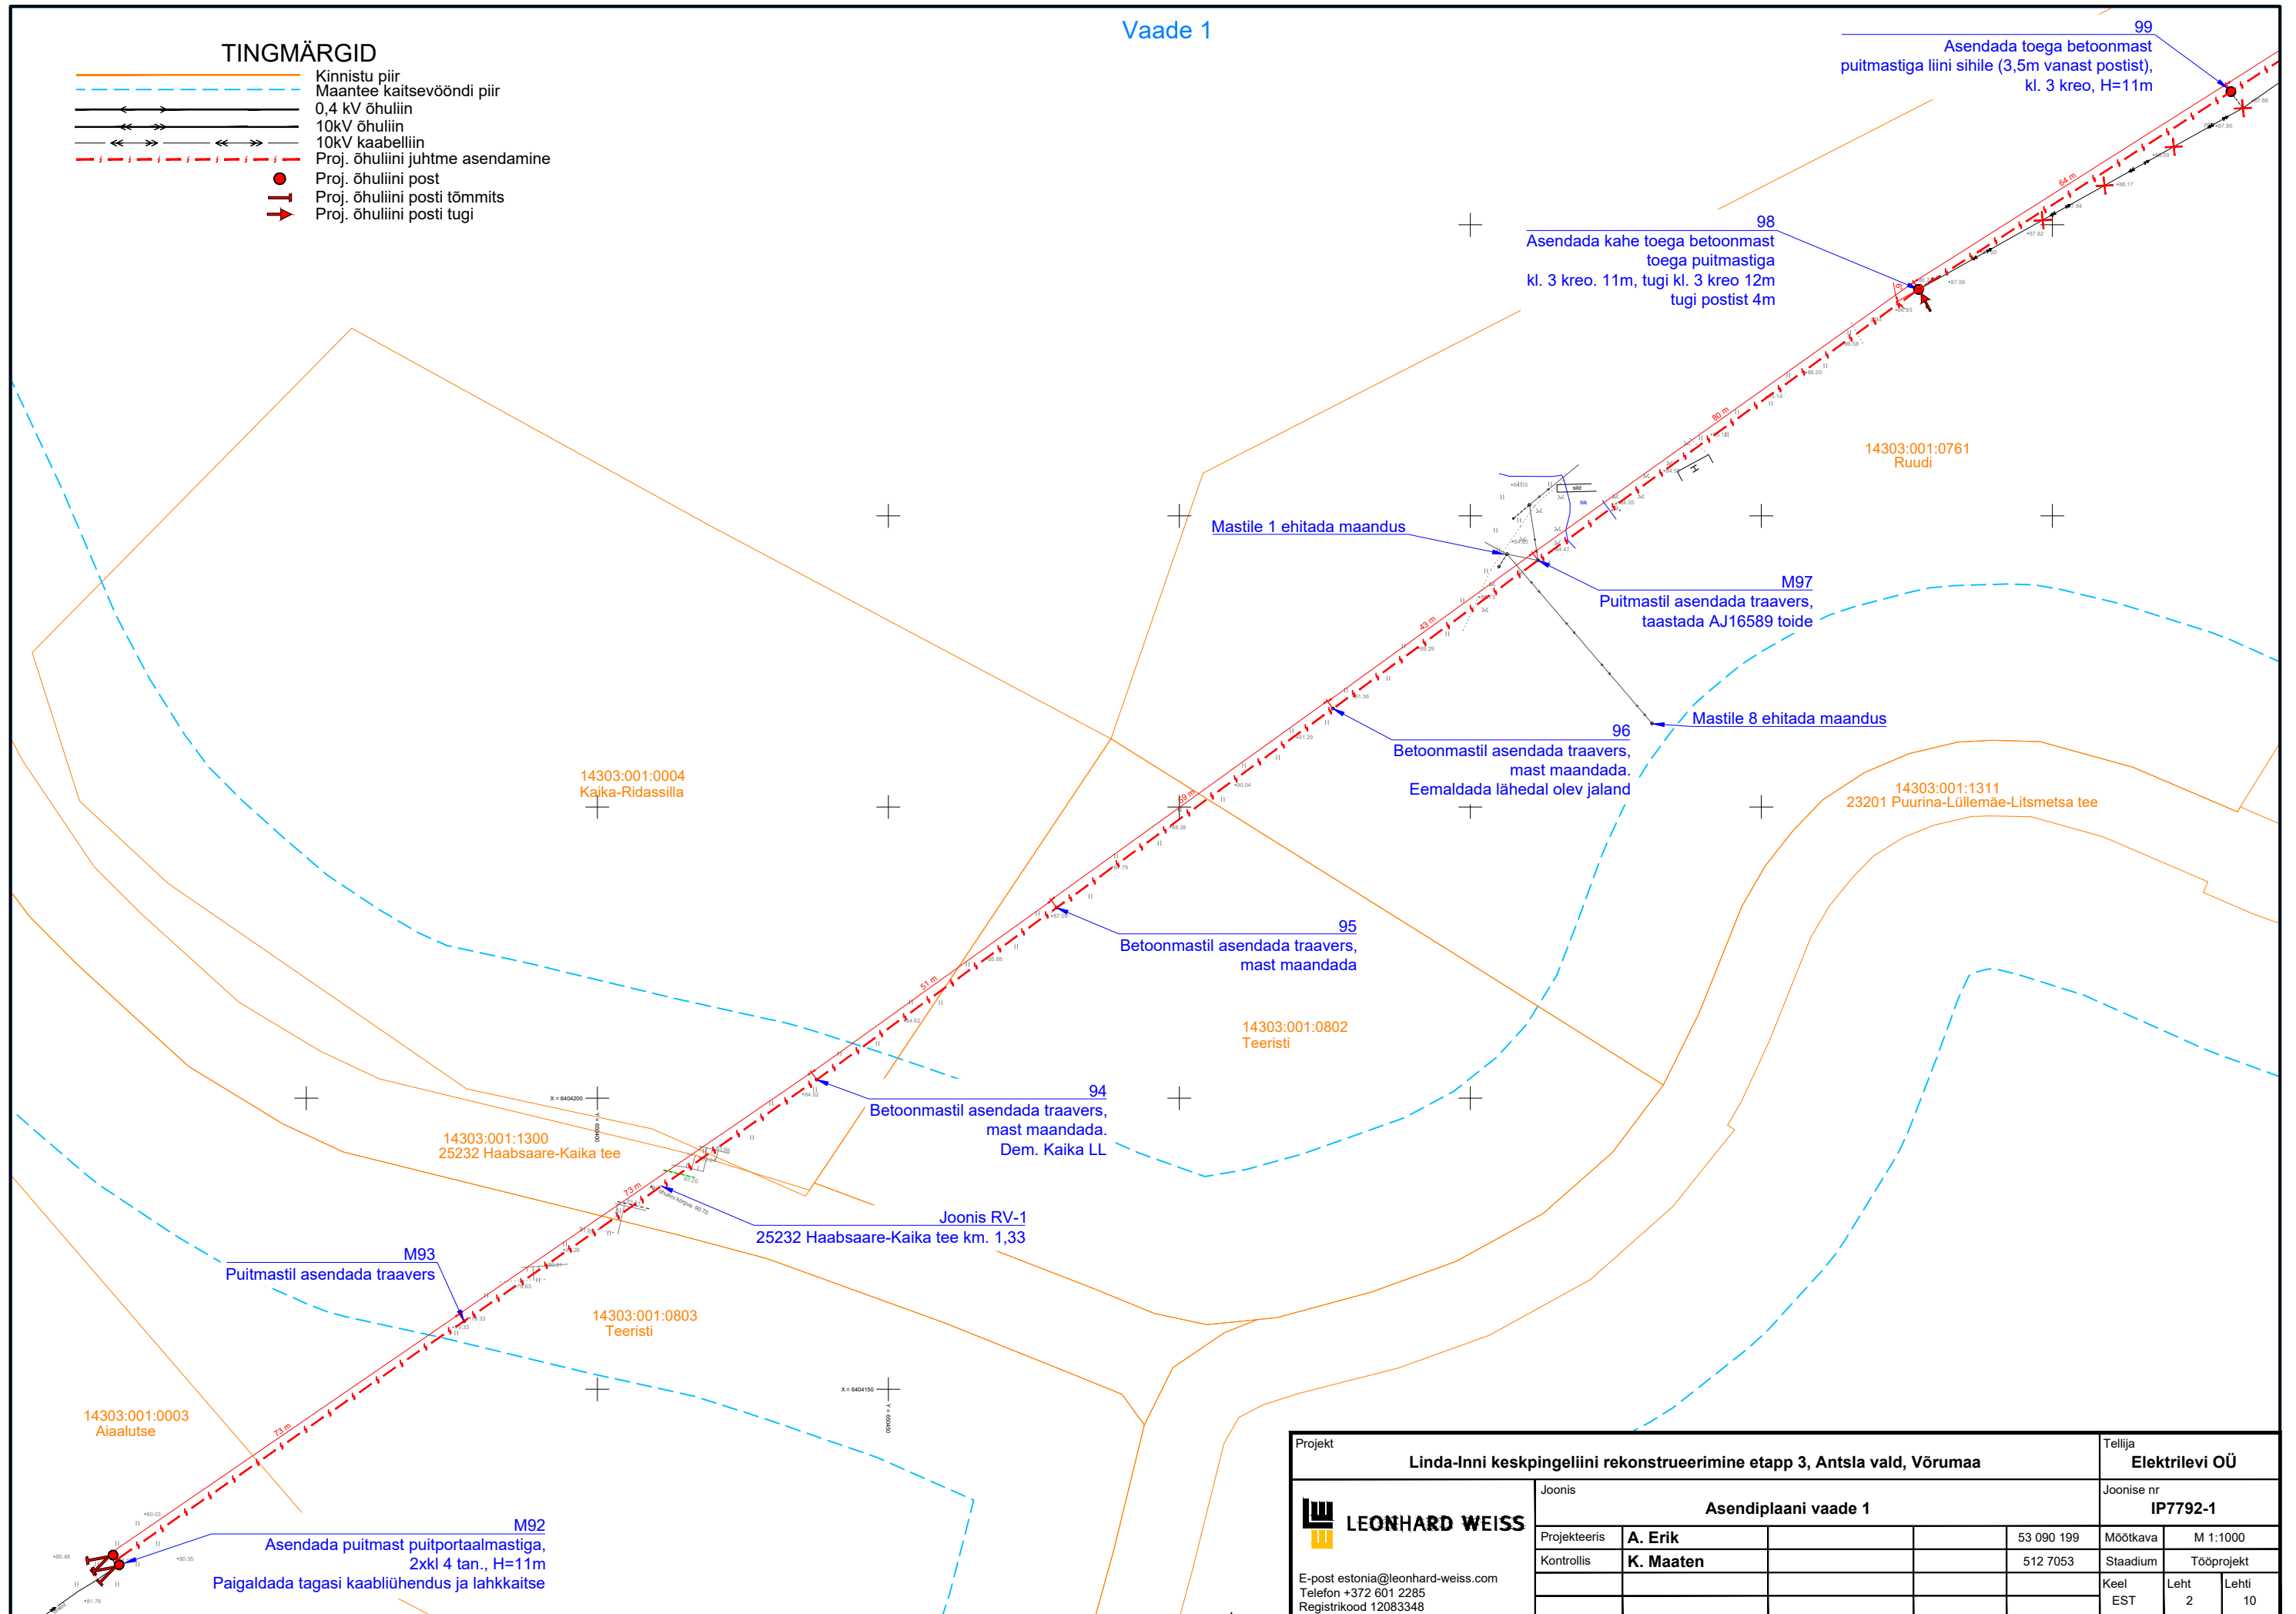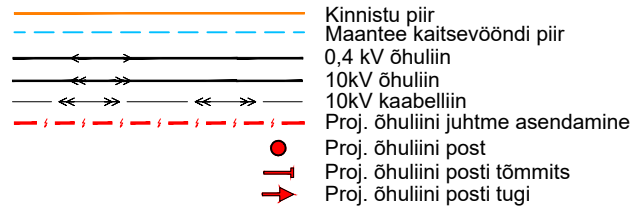


Projekt					Tellija				
Linda-Inni keskpingeliini rekonstrueerimine etapp 3, Antsla vald, Võrumaa					Elektrilevi OÜ				
 LEONHARD WEISS E-post estonia@leonhard-weiss.com Telefon +372 601 2285 Registrikood 12083348	Joonis				Joonise nr				
	Asendiplaani vaade 1				IP7792-1				
	Projekteeris	A. Erik			53 090 199	Mõõtka	M 1:1000		
	Kontrollis	K. Maaten			512 7053	Staadium	Tööprojekt		
						Keel EST	Leht 2	Leht 10	

Diagram illustrating the layout of the 10kV busbar assembly:

- Kinnistu piir (Assembly boundary)
- 10kV õhuliin (10kV overhead line)
- Proj. õhulini juhtme asendamine (Replacement of overhead line conductor)
- Proj. õhulini post (Overhead line post)

105
Asendada betoonmast,
kl. 3. kreo puitmastiga

14303:001:0850
Herma-Peebu

104
Asendada betoonmast,
kl. 3. kreo puitmastiga


103
Asendada betoonmast,
kl. 3. kreo puitmastiga,
toestada riiglitega



14303:001:0231
Köödre-Jakobi

102
Betonmastil asendada traavers,
mast maandada

14201:001:1029
Püssapõllu

14303:001:0482
Püssitalu

Projekt						Tellija		
Linda-Inni keskpingeliini rekonstrueerimine etapp 3, Antsla vald, Võrumaa						Elektrilevi OÜ		
 LEONHARD WEISS E-post estonia@leonhard-weiss.com Telefon +372 601 2285 Registrikood 12083348	Joonis					Joonise nr		
	Asendiplaani vaade 3					IP7792-1		
	Projekteeris	A. Erik			53 090 199	Möötkava	M 1:1000	
	Kontrollis	K. Maaten			512 7053	Staadium	Tööprojekt	
						Keel EST	Leht 4	Lehti 10

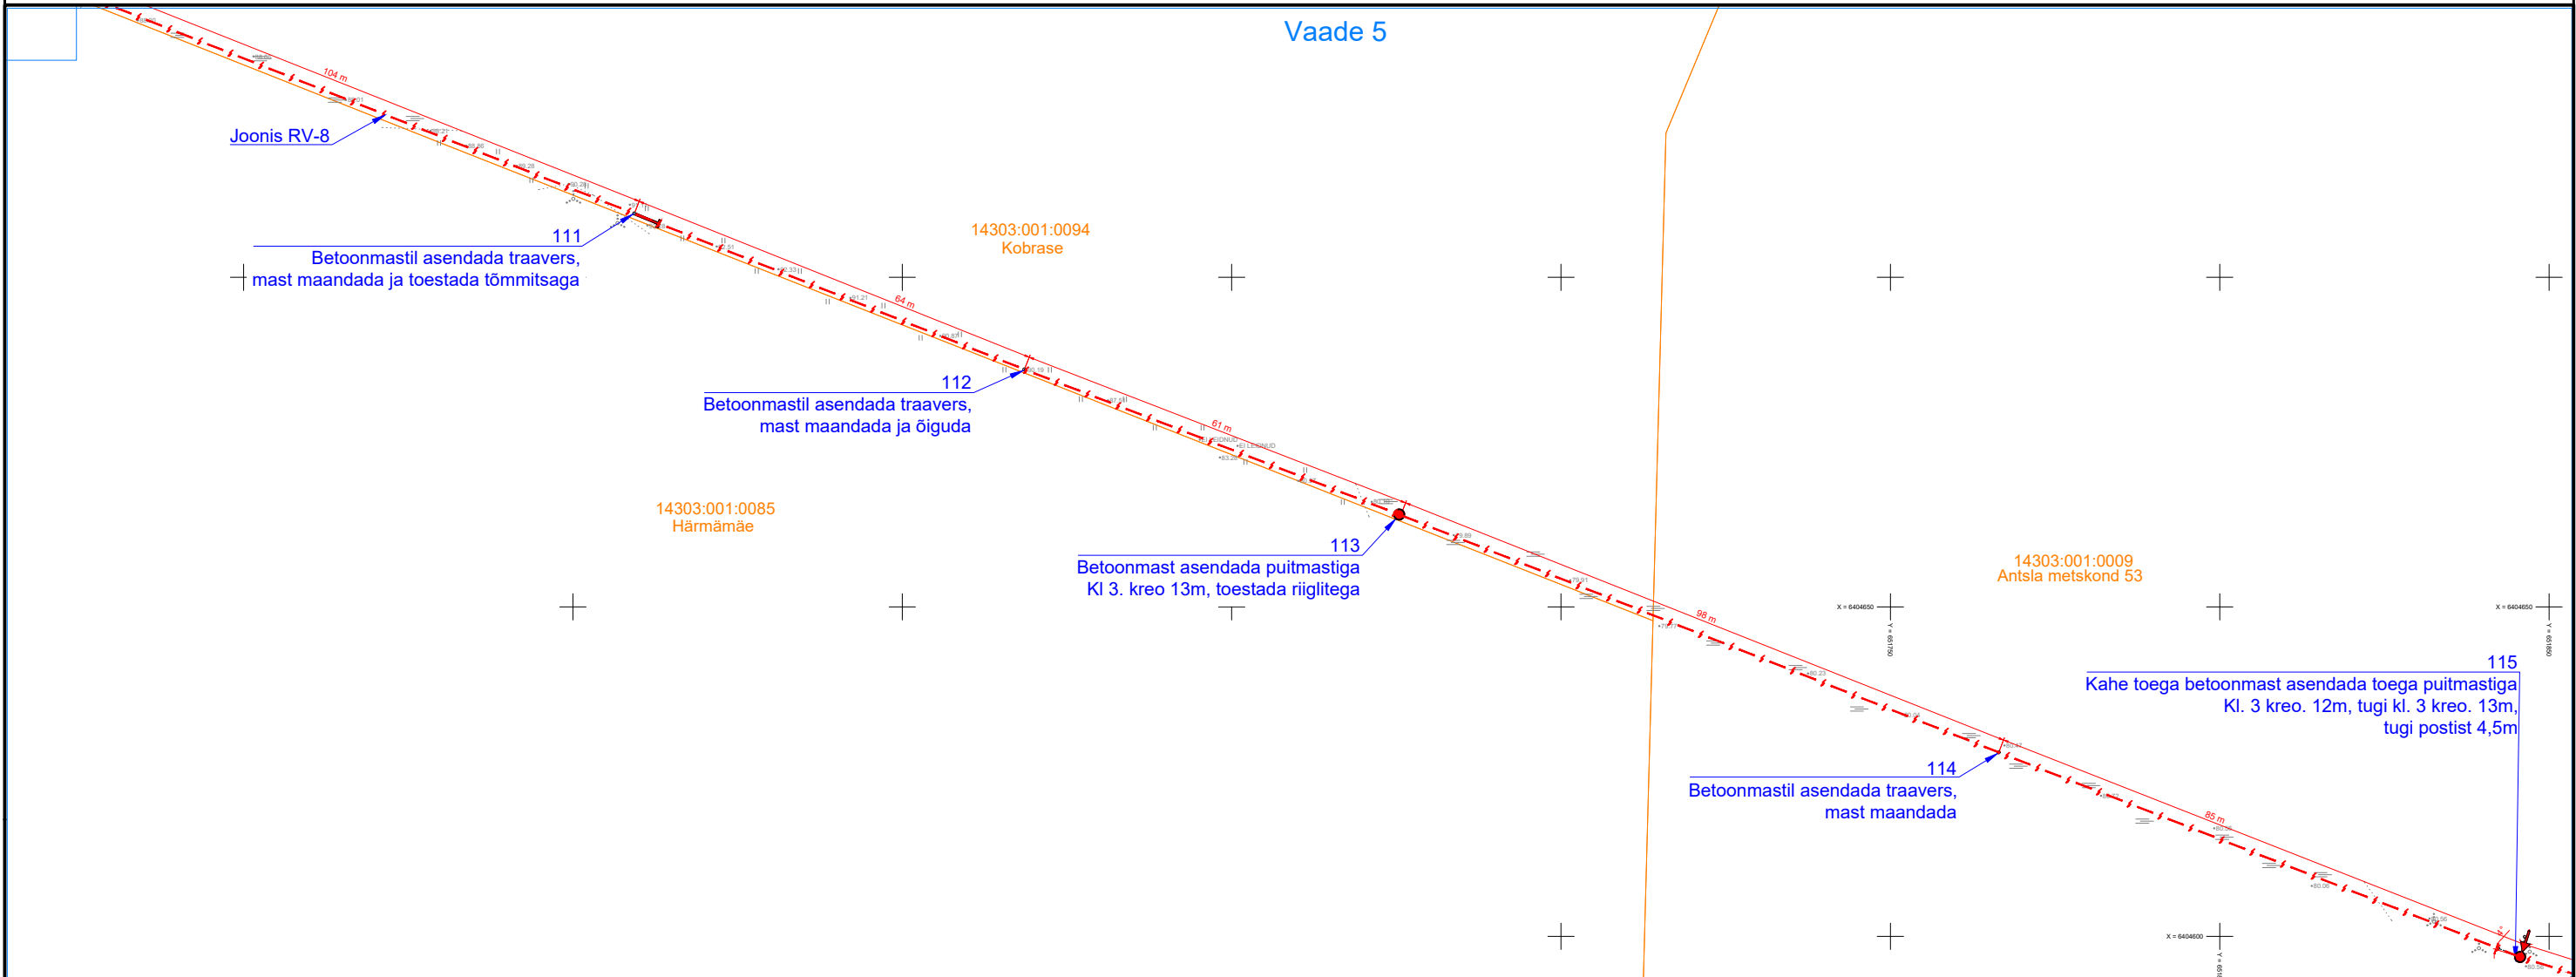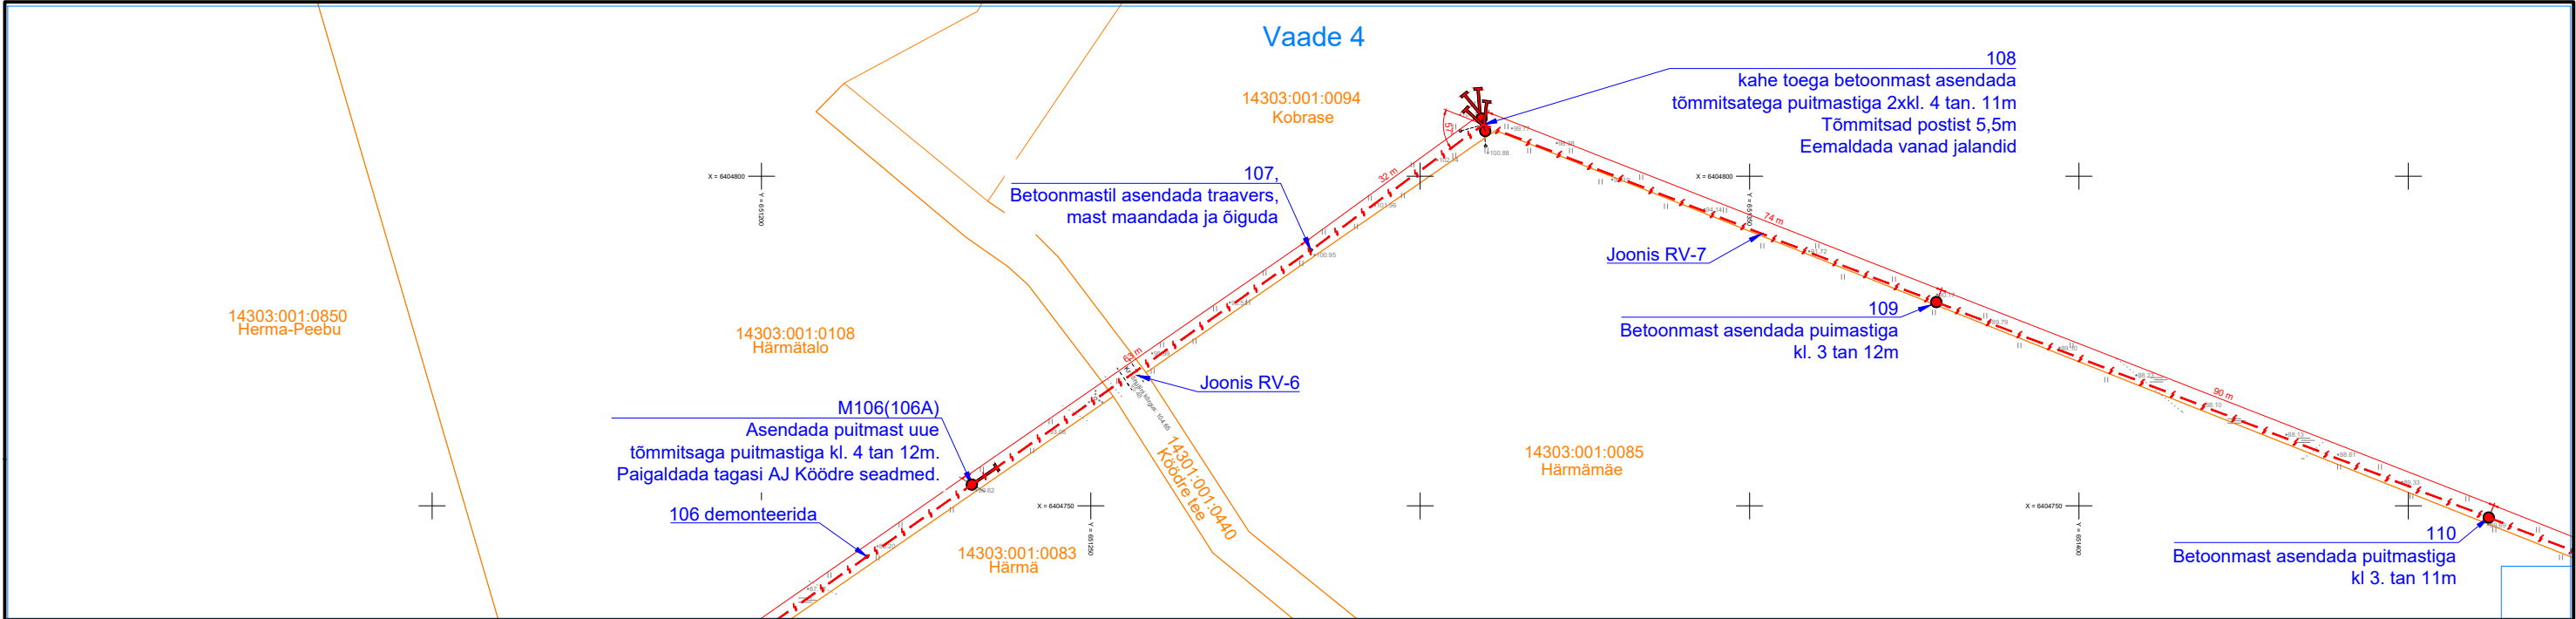




TINGMÄRGID

- Kinnistu piir
- - - Proj. õhuliini juhtme asendamine
- Proj. õhuliini post
- ⊥ Proj. õhuliini posti tõmmits
- ➔ Proj. õhuliini posti tugi

Projekt					Tellija		
Linda-Inni keskpingeliini rekonstrueerimine etapp 3, Antsla vald, Võrumaa					Elektrilevi OÜ		
Joonis					Joonise nr		
Asendiplaani vaated 4 ja 5					IP7792-1		
Projekteeris	A. Erik			53 090 199	Mõõtka	M 1:1000	
Kontrollis	K. Maaten			512 7053	Staadium	Tööprojekt	
					Keel	Leht	Lehti
					EST	5	10



E-post estonia@leonhard-weiss.com
Telefon +372 601 2285
Registrikood 12083348

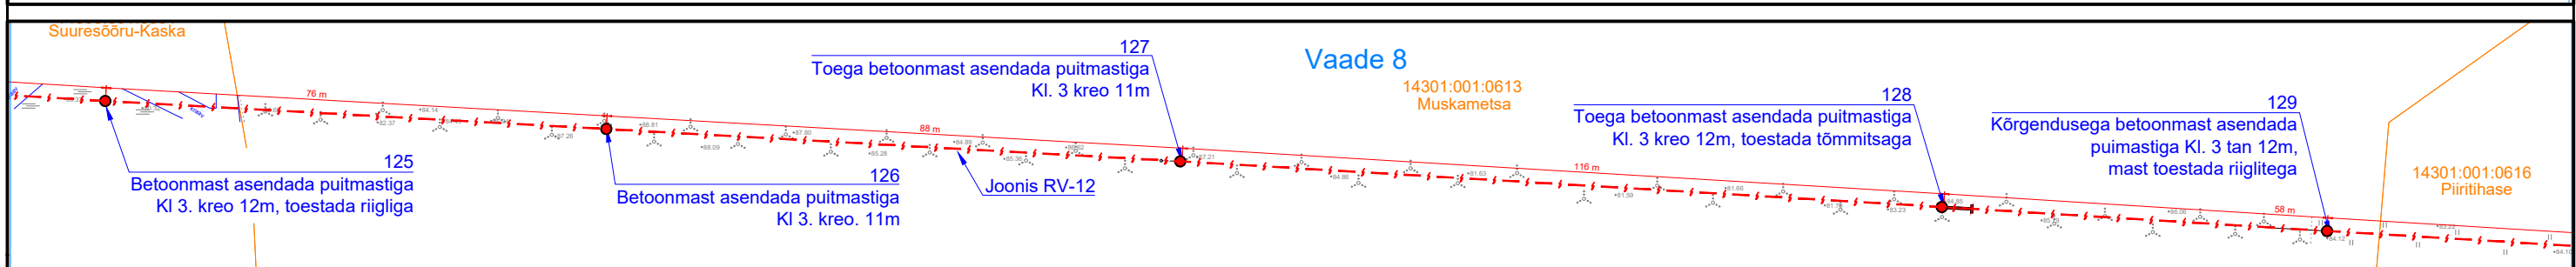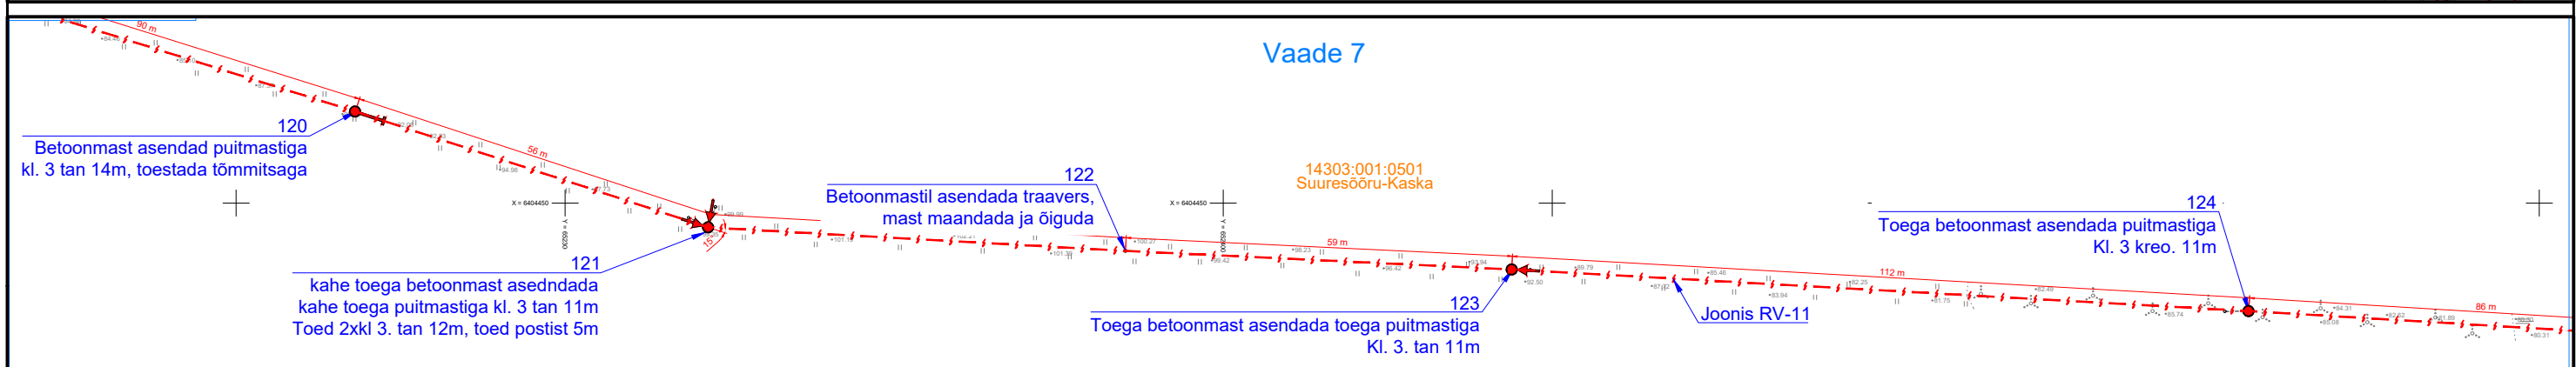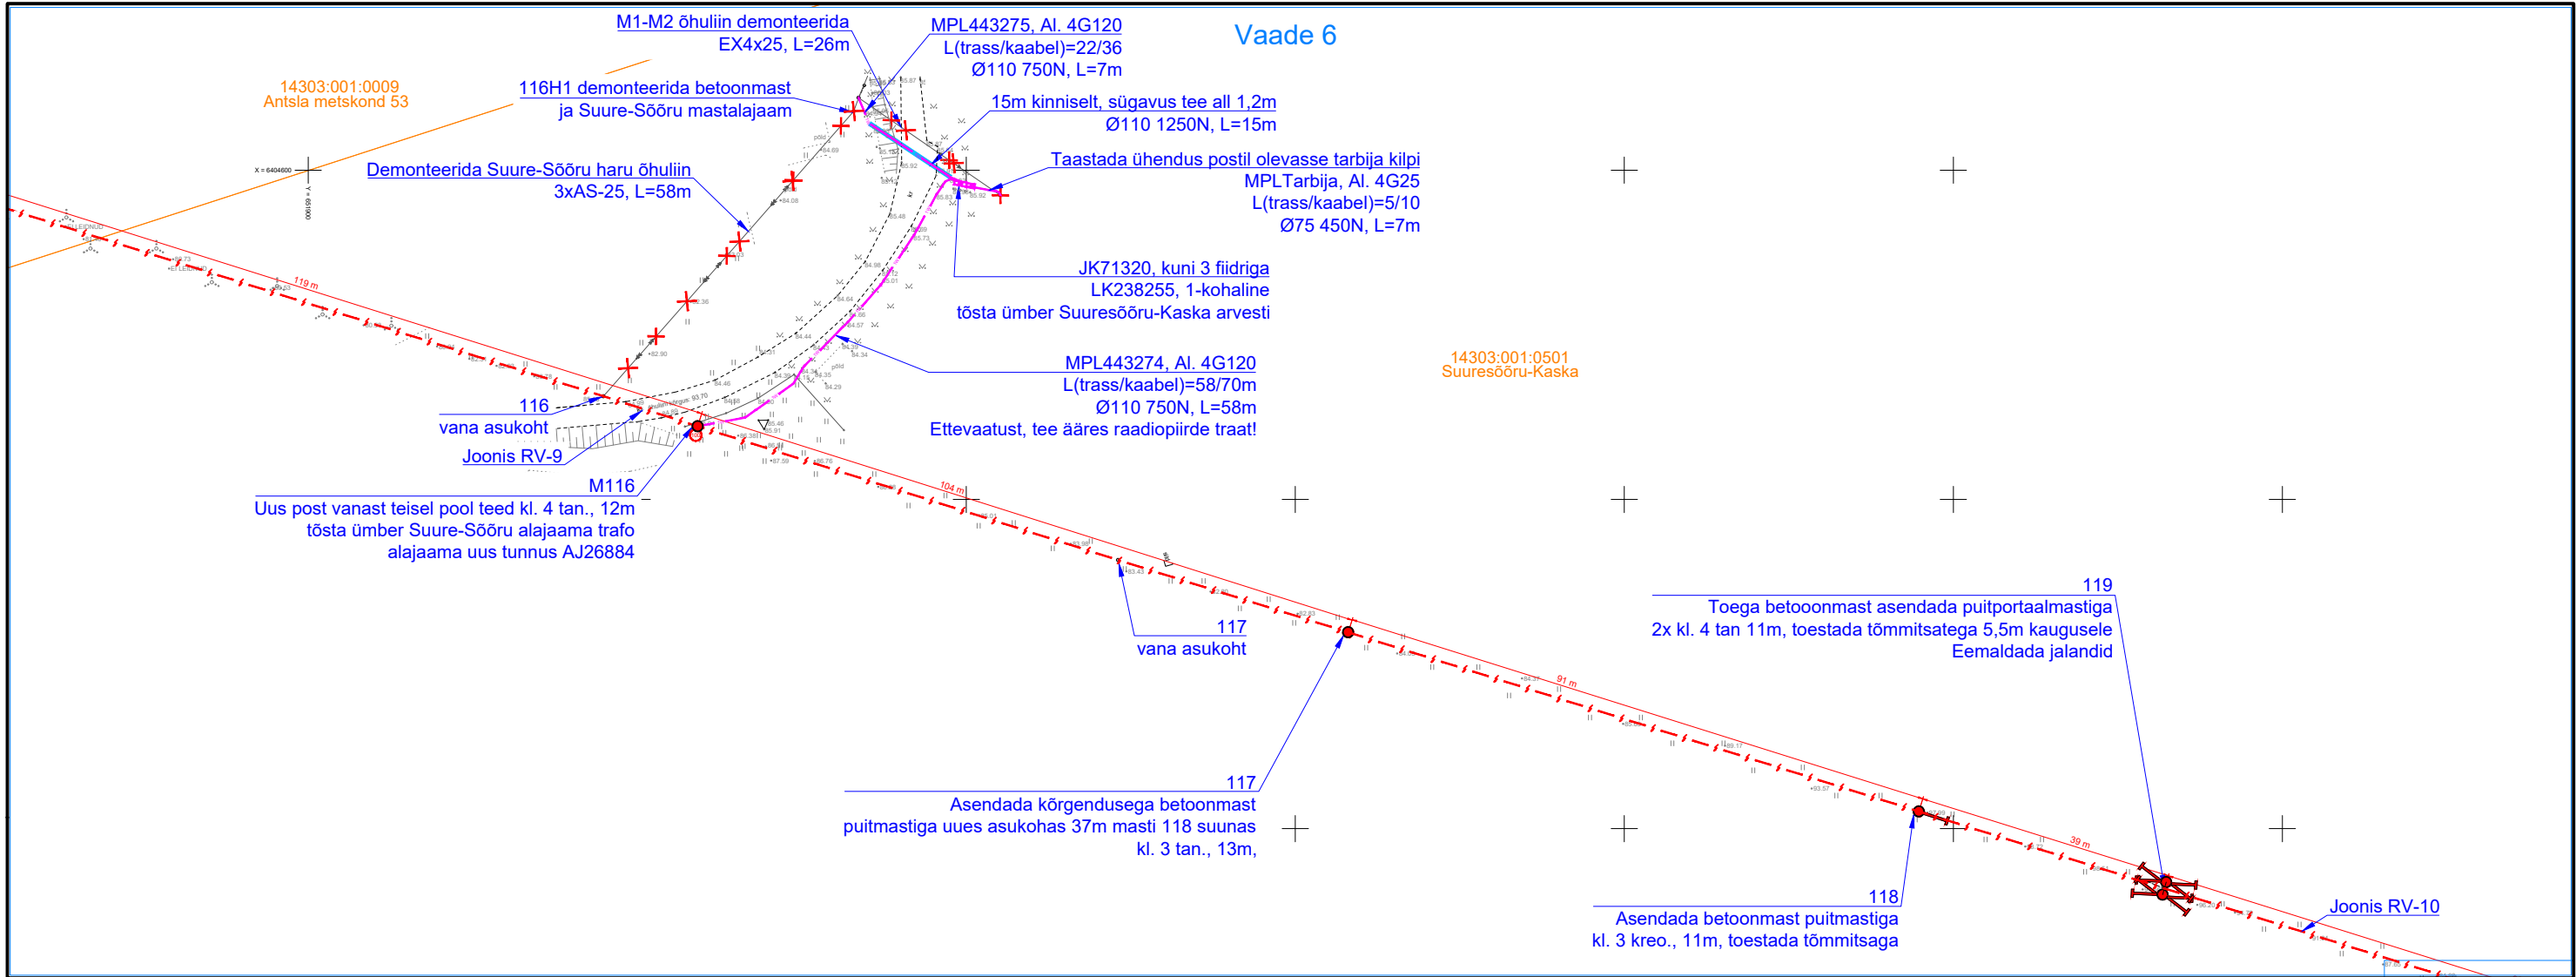

TINGMÄRGID

- Kinnistu piir
— 0,4 kV õhuliin
— 10kV õhuliin
- - - Proj. õhuliini juhtme asendamine
— 1W1 Proj. 0,4 kV maakaabel kaitsetorus
— Proj. trassi rajamine kinniselt

- Proj. õhuliini post
— Proj. õhuliini posti tõmmits
— Proj. õhuliini posti tugi
○ Proj. mastalajaam
■ Proj. liitumiskilp
■ Proj. jaotuskilp

Projekt

Linda-Inni keskpingeliini rekonstrueerimine etapp 3, Antsla vald, Võrumaa

Tellija

Elektrilevi OÜ



LEONHARD WEISS

E-post estonia@leonhard-weiss.com
Telefon +372 601 2285
Registrikood 12083348

Joonis


Asendiplaani vaated 6-8


Projekteeris	A. Erik	53 090 199
Kontrollis	K. Maaten	512 7053

Joonise nr

IP7792-1

Mõõtkava	M 1:1000	
Staadium	Tööprojekte	
Keel	Leht	Lehti
EST	6	10

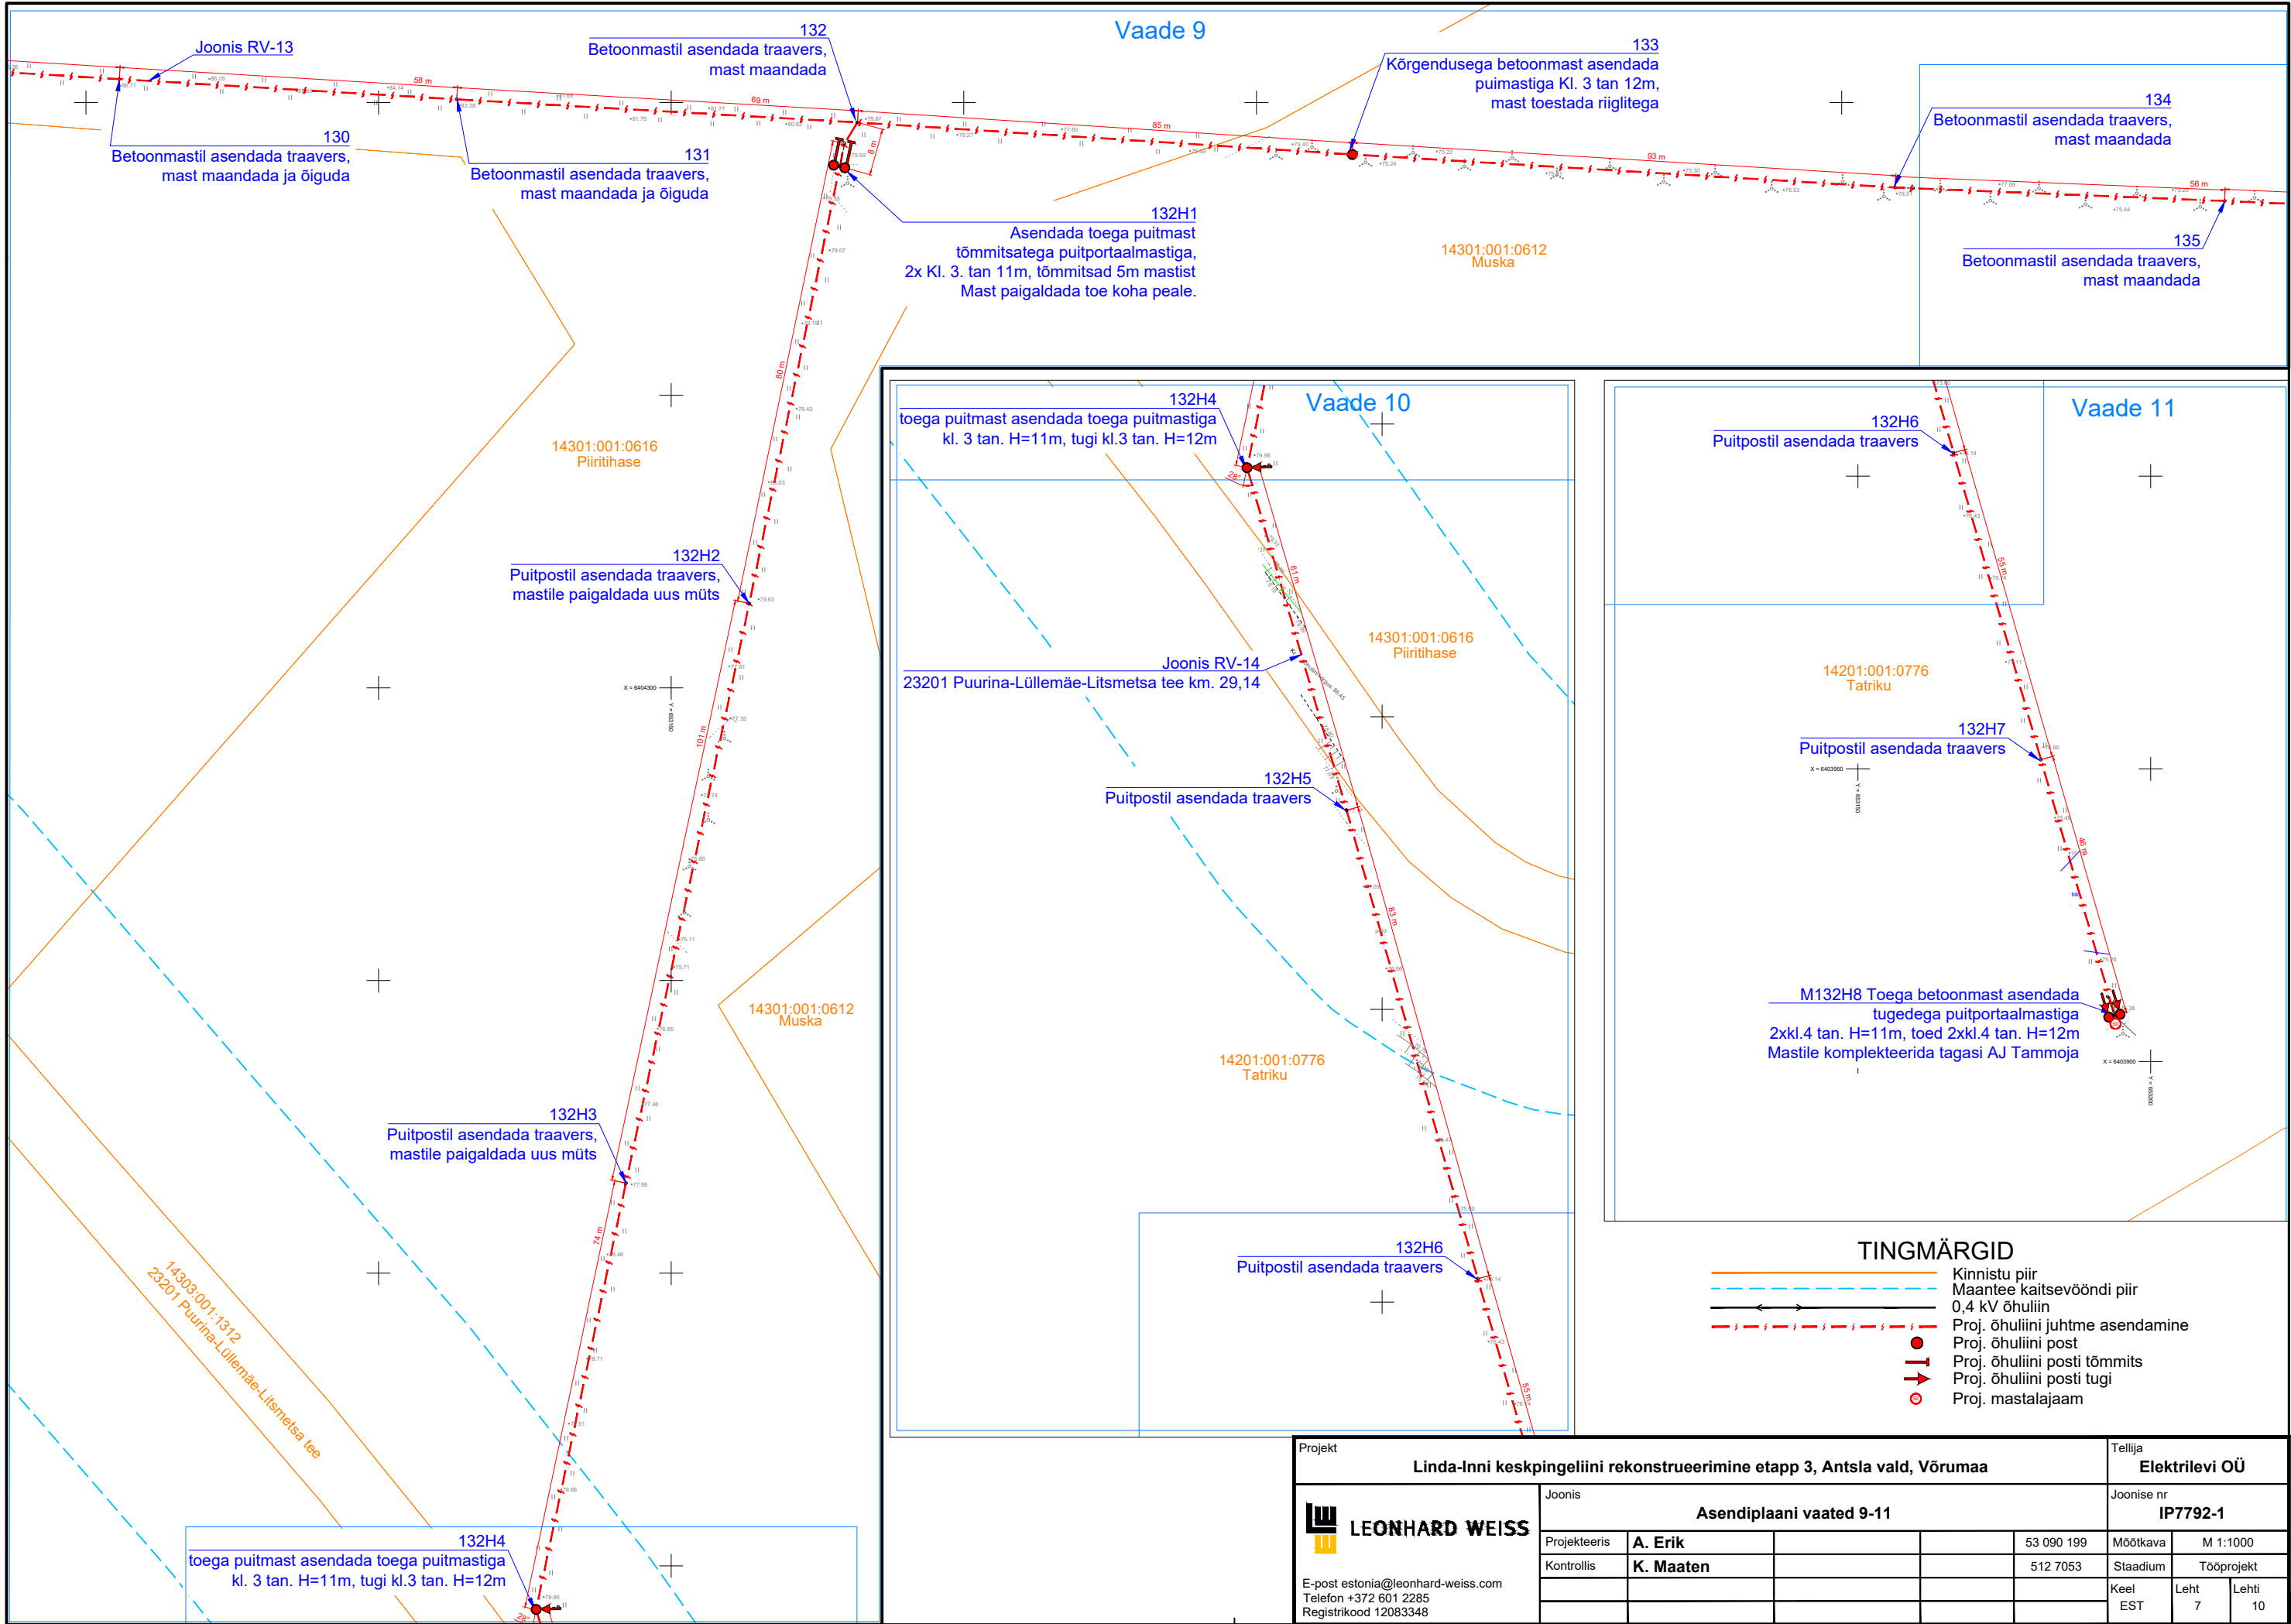

Projekt					Tellija		
Linda-Inni keskpingeliini rekonstrueerimine etapp 3, Antsla vald, Võrumaa					Elektrilevi OÜ		
 LEONHARD WEISS E-post estonia@leonhard-weiss.com Telefon +372 601 2285 Registrikood 12083348	Joonis				Joonise nr		
	Asendiplaani vaated 9-11				IP7792-1		
	Projekteeris	A. Erik		53 090 199	Mõõtka	M 1:1000	
	Kontrollis	K. Maaten		512 7053	Staadium	Tööprojekt	
					Keel	Leht	Lehti
					EST	7	10

Vaade 16

-
- Kinnistu piir
 Maantee kaitsevööndi piir
 Proj. õhuliini juhtme asendamine
 Proj. õhuliini post
 Proj. õhuliini posti tõmmits
 Proj. õhuliini posti tugi

Kõrgendusega betoonmast asendada puitmastiga
KI 3. kreo, 12m

158
Betonmastil asendada traavers,
mast maandada

157
Betonmastil asendada traavers,
mast maandada


8 156

Puitmastil asendada traavers

155
Toega betoonmast asendada
tõmmitsatega puitportaalmastiga
2x kl 4. kreo 11m
tõmmitsad mastist 5,5m

154
Betonmast asendada puitmastiga
Kl. 3 kreo. 11m

14201:001:0226
Latikametsa

Projekt	Linda-Inni keskpingelliini rekonstrueerimine etapp 3, Antsla vald, Võrumaa					Tellija	Elektrilevi OÜ		
 LEONHARD WEISS E-post estonia@leonhard-weiss.com Telefon +372 601 2285 Registrikood 12083348	Joonis	Asendiplaani vaade 16				Joonise nr	IP7792-1		
	Projekteeris	A. Erik			53 090 199	Mõõtkaava	M 1:1000		
	Kontrollis	K. Maaten			512 7053	Staadium	Tööprojekt		
						Keel	Leht		
						EST	9	10	

TINGMÄRGID

- Kinnistu piir
- Maantee kaitsevööndi piir
- Maaparandussüsteem
- 10kV õhuliin
- Proj. õhuliini juhtme asendamine
- Proj. õhuliini post
- Proj. õhuliini posti tõmmits
- Proj. õhuliini posti tugi

Vaade 17

14201:001:0223
Maasikmetsa

14303:002:0109
Vaidu

14201:001:0957
Maasiksaare

14303:002:0109
Vaidu

160
Toega betoonmast asendada puitmastiga
Kl. 3 kreol 11m

161
Betonmastil asendada traavers,
mast maandada

162
Betonmastil asendada traavers,
mast maandada

163
Betonmast asendada puitmastiga
Kl. 3 kreol 11m

Mast 164
Betonmast asendada
puitportaalmastiga 2xkl. 4 kreol 11m,
toestada tõmmitsatega 5,5m kaugusele

Ettevaatust, maaparandus!
Asukoht orienteeruv!

Ettevaatust, maaparandus!
Asukoht orienteeruv!

Ettevaatust, maaparandus!
Asukoht orienteeruv!

Projekt					Tellija		
Linda-Inni keskpingeliini rekonstrueerimine etapp 3, Antsla vald, Võrumaa					Elektrilevi OÜ		
Joonis					Joonise nr		
Asendiplaani vaade 17					IP7792-1		
Projekteeris	A. Erik			53 090 199	Mõõtkava	M 1:1000	
Kontrollis	K. Maaten			512 7053	Staadium	Tööprojekt	
					Keel	Leht	Lehti
					EST	10	10



LEONHARD WEISS

E-post estonia@leonhard-weiss.com
Telefon +372 601 2285
Registrikood 12083348

