


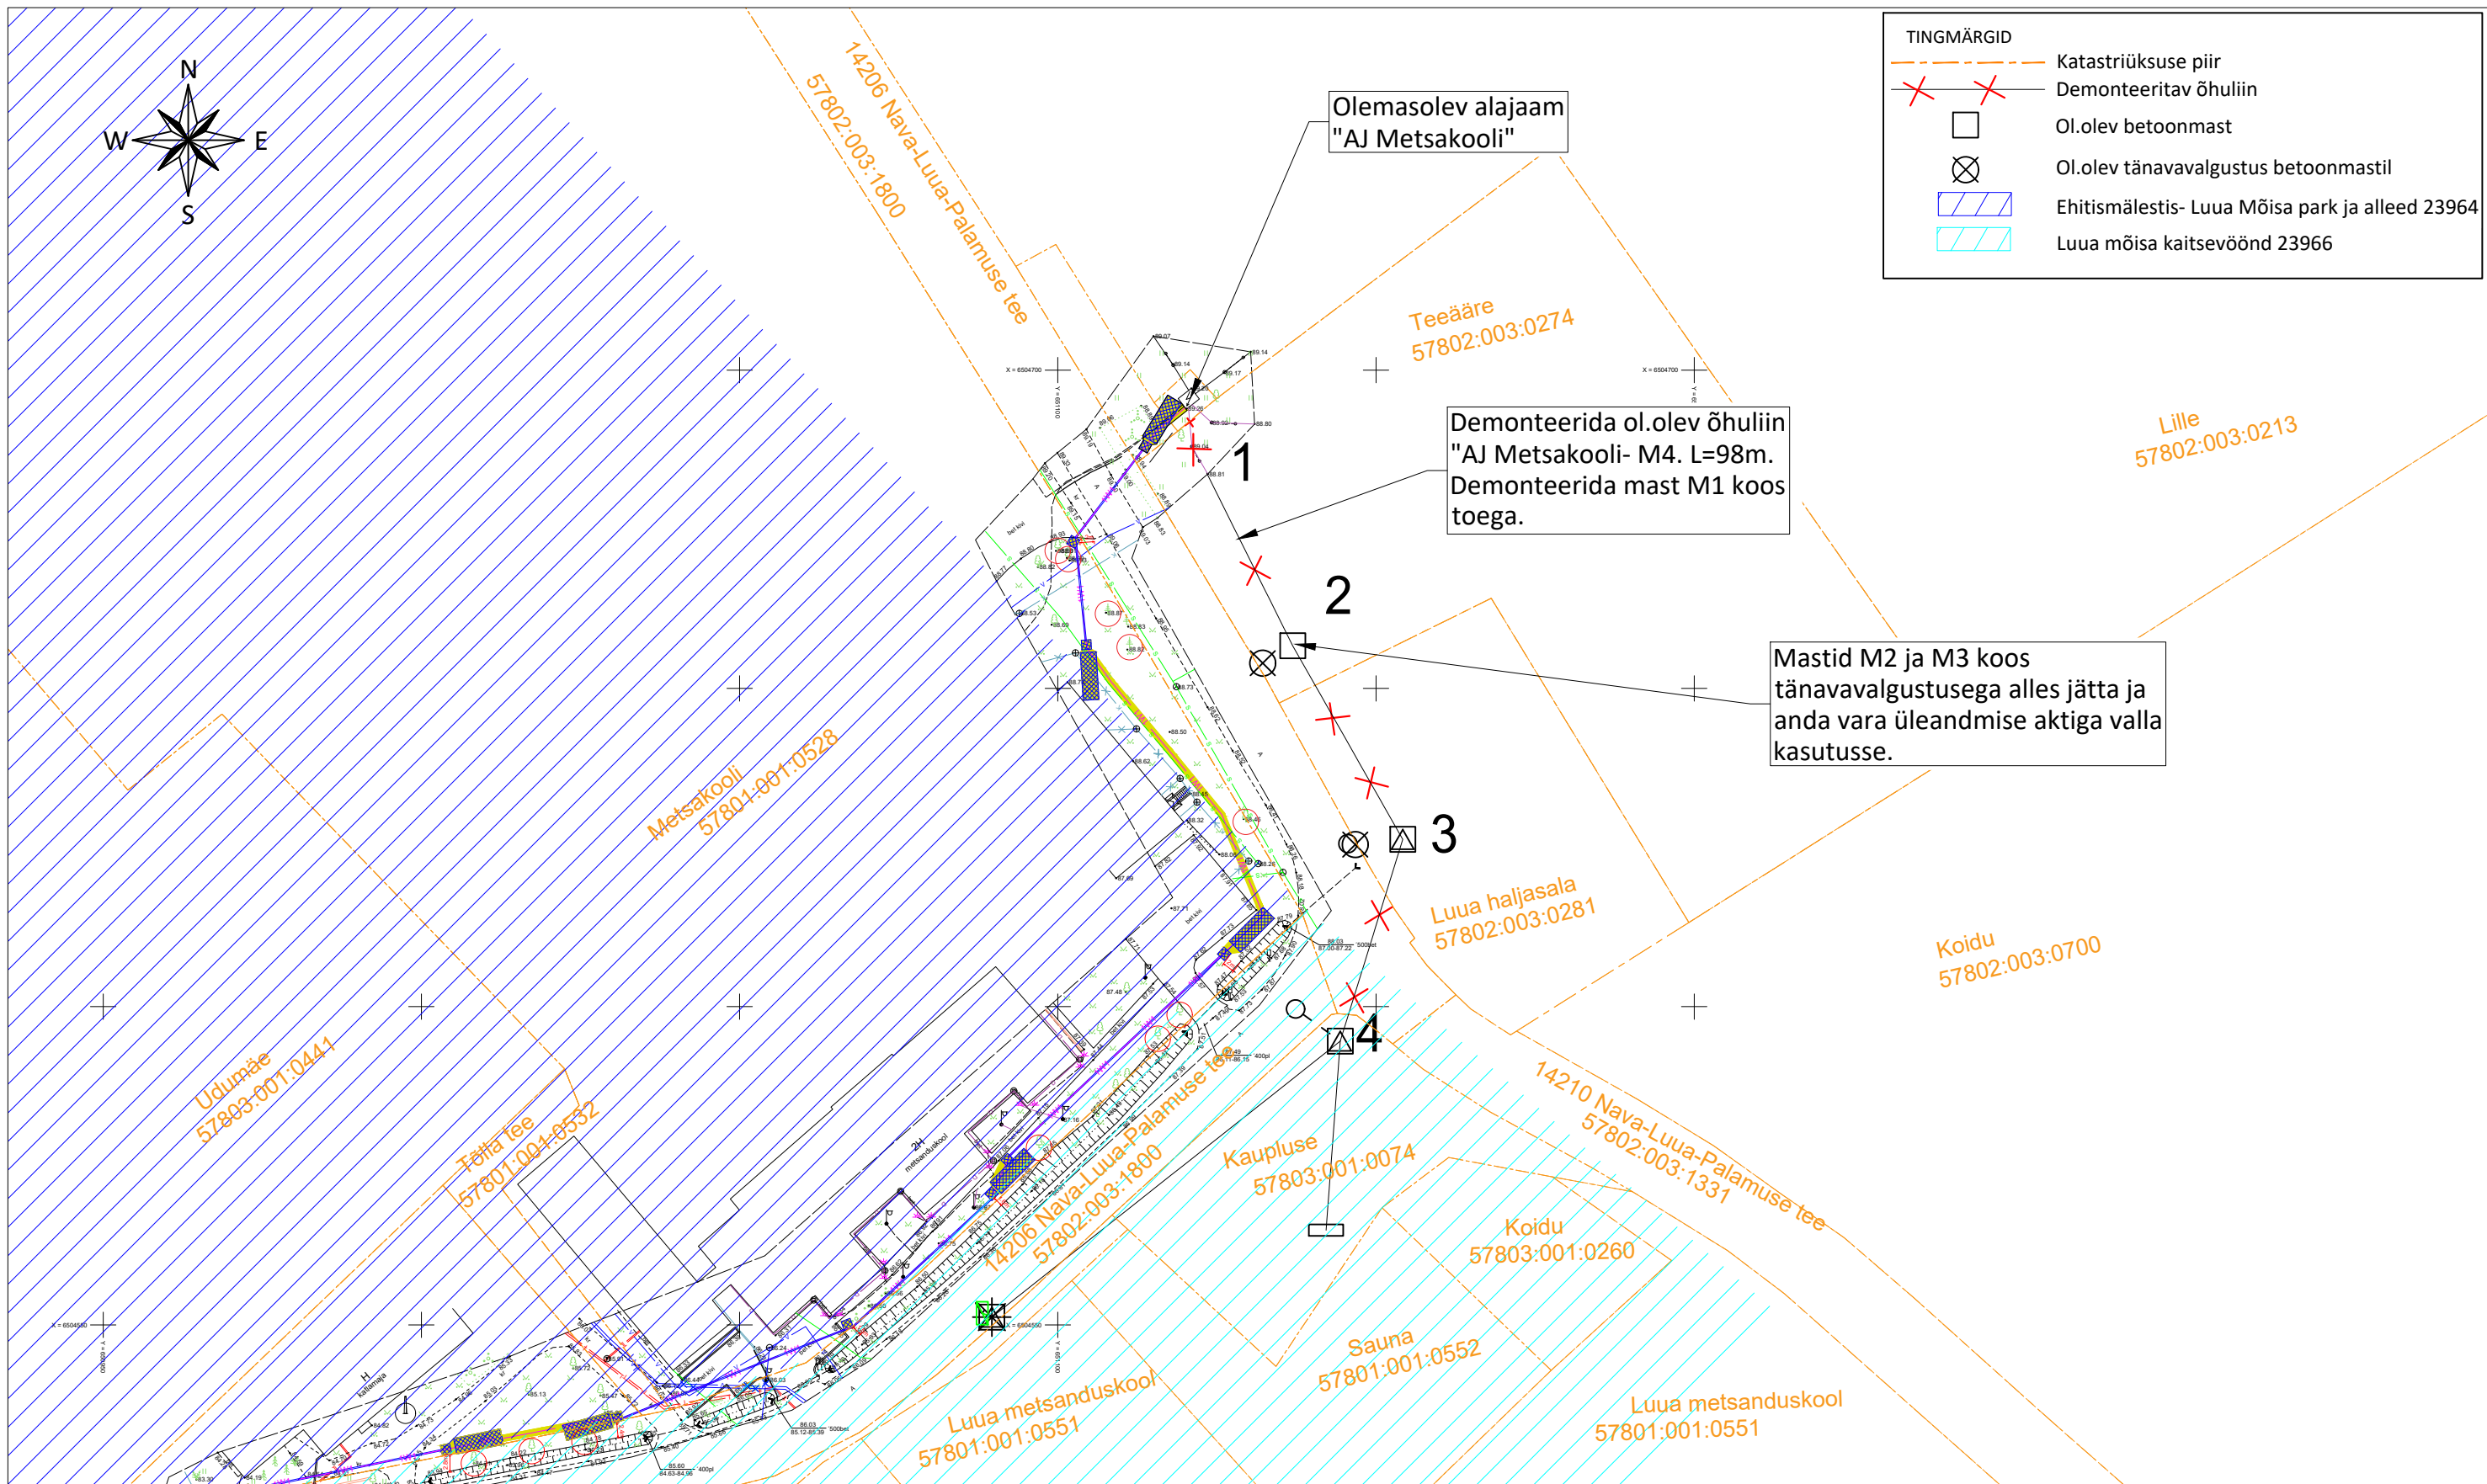

Alusplaanina on kasutatud:
- Kirjanurk OÜ poolt koostatud geodeetilis alusplaani (töö nr 15107G). Koostamise aeg:10.07.2026 Koordinaadid L-EST 97 süsteemis, kõrgused EH-2000 süsteemis.

MÄRKUSED:
1. Pärast ehitustöid taastada pinnase endine olukord ning korrastada ehitusjäljed. Pinnase täitmisel arvestada hilisemat vajumist, tagasitäidetav pinnas tihendada.
2. Käesolevat joonist käsitleda lahutamatu osana projektdokumentatsiooni teiste jooniste ning projekti seletuskirjaga
3. Vajadusel kaitsta puid tüvekaitsete, piirdeaedade või juurekaitsetega.

Tellija: 		Address: Pillikoori põik 2/2-6, Lohkva küla, Luunja vald, Tartu maakond, 62207		Kuupäev: 14.07.2026
Töö nimetus: Luua katlamaja peakaitsme suurendamine madalpingel Luua küla Jõgeva vald Jõgeva maakond.		MTR: TEL003344		Töö nr: LC5293
Joonise nimetus: Õhuliini demonteerimise plaan		Reg nr: 14217559		Joonise nr: 06
		Telefon: 59089993		Mõõtkava: M 1:1000/A3
		e-mail: lauri.visnapuu@elefish.ee		
		Projekteerija: Lauri Visnapuu		
		Kontrollija: Tanel Heering		Muudatus: Ver 1