


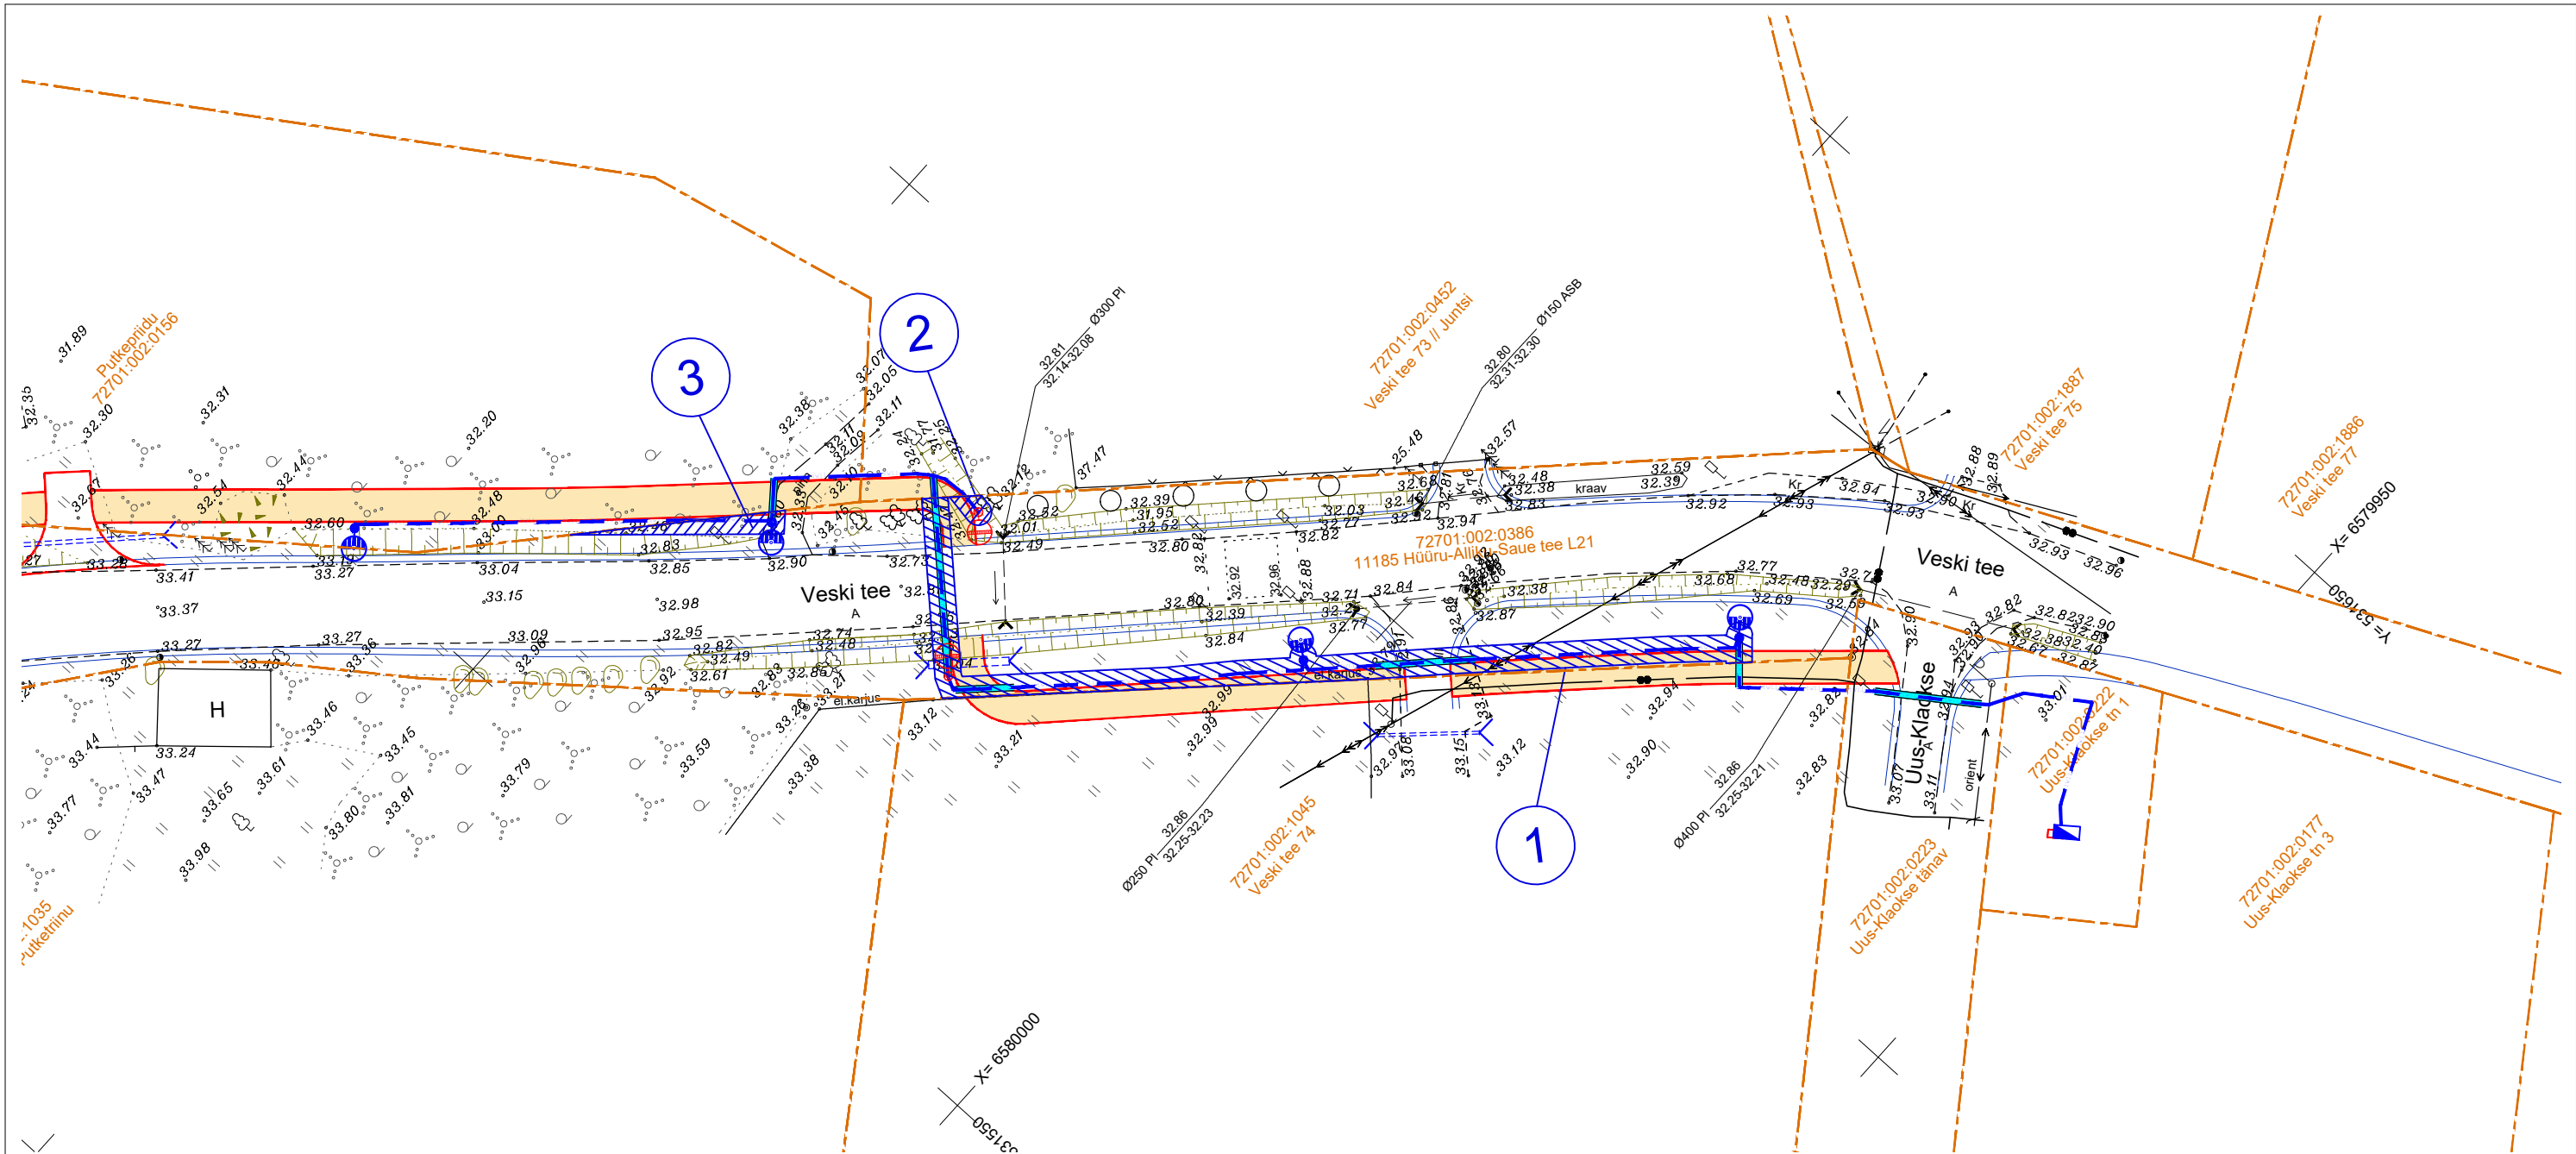

LEPPEMÄRGID:

- KATASTRIÜKSUSE PIIR
- Alleevahe tee 2 KATASTRIÜKSUSE NIMI
- 77002:001:0084 KATASTRIÜKSUSE TUNNUS
- /// KASUTUSÕIGUSE ALA TÄNAVALGUSTUSE RAJAMISEKS
- PROJEKT KATTE SERV
- PROJEKT JALGRATTA- JA JALGTEE
- PROJEKT TRUUP
- PROJEKT VALGUSTI MASTIL 6m / 8m
- PROJEKT VALGUSTUSE ELEKTRIMAAKAABEL

Ala Pos nr (plaanil)	Kinnistu registriosa nr	Katastriüksuse tunnus ja sihtotstarve	Katastriüksuse nimi	Isikliku kasutus-õiguse ala (m²)	Rajatis
①	5617850	72701:002:0386 Transpordimaa 100%	11185 Hüüru-Alliku-Saue tee L21	147	Elektrimaakaabel ja mastid
②	5617850	72701:002:0386 Transpordimaa 100%	11185 Hüüru-Alliku-Saue tee L21	5	Elektrimaakaabel ja mastid
③	5617850	72701:002:0386 Transpordimaa 100%	11185 Hüüru-Alliku-Saue tee L21	15	Elektrimaakaabel ja mastid

Projekteerija: estgrid Estgrid OÜ Registrikood: 12899537 Madara 18, Pärnu Telefon: +372 5054620 E-post: info@estgrid.ee			Projekti nimi Riigitee 11185 km 1,03-2,83 jalgratta- ja jalgtee tänavalgustuse põhiprojekti koostamine			
Projektiijuht	M.Oitsalu	/alkirjastatud digitaalselt/	Objekti asukoht: Harju maakond, Saue vald, Hүүru ja Alliku küla			
Insener	A.Oitsalu	/alkirjastatud digitaalselt/	Joonise nimi: Isikliku kasutusõiguse seadmise plaan.			
Projekteerija	M.Oitsalu		Projekti osa: Tänavavalgustus			
Faili nimi:		Koostatud:	Töö nr:	Joonise tähis:	Stadium:	Möötkava:
E2520_PP_ELV-4-02_v02_IKO.dwg		05.06.2026	E2520	EL-4-02	PP	1:500