
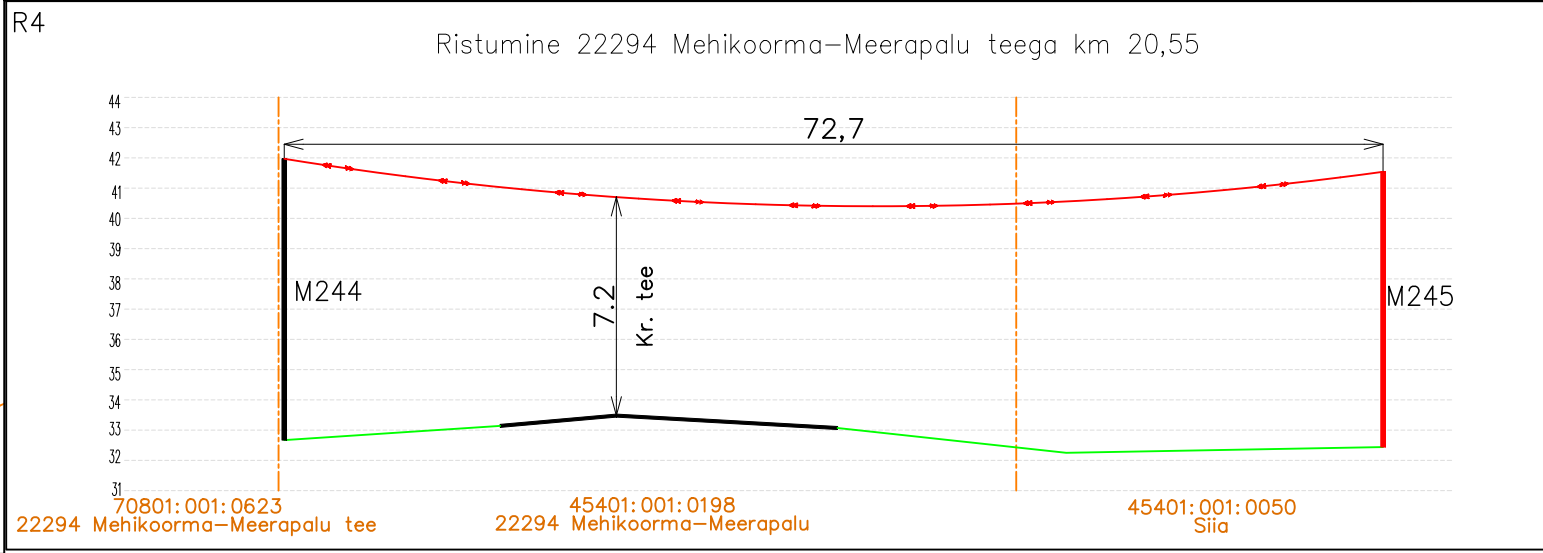


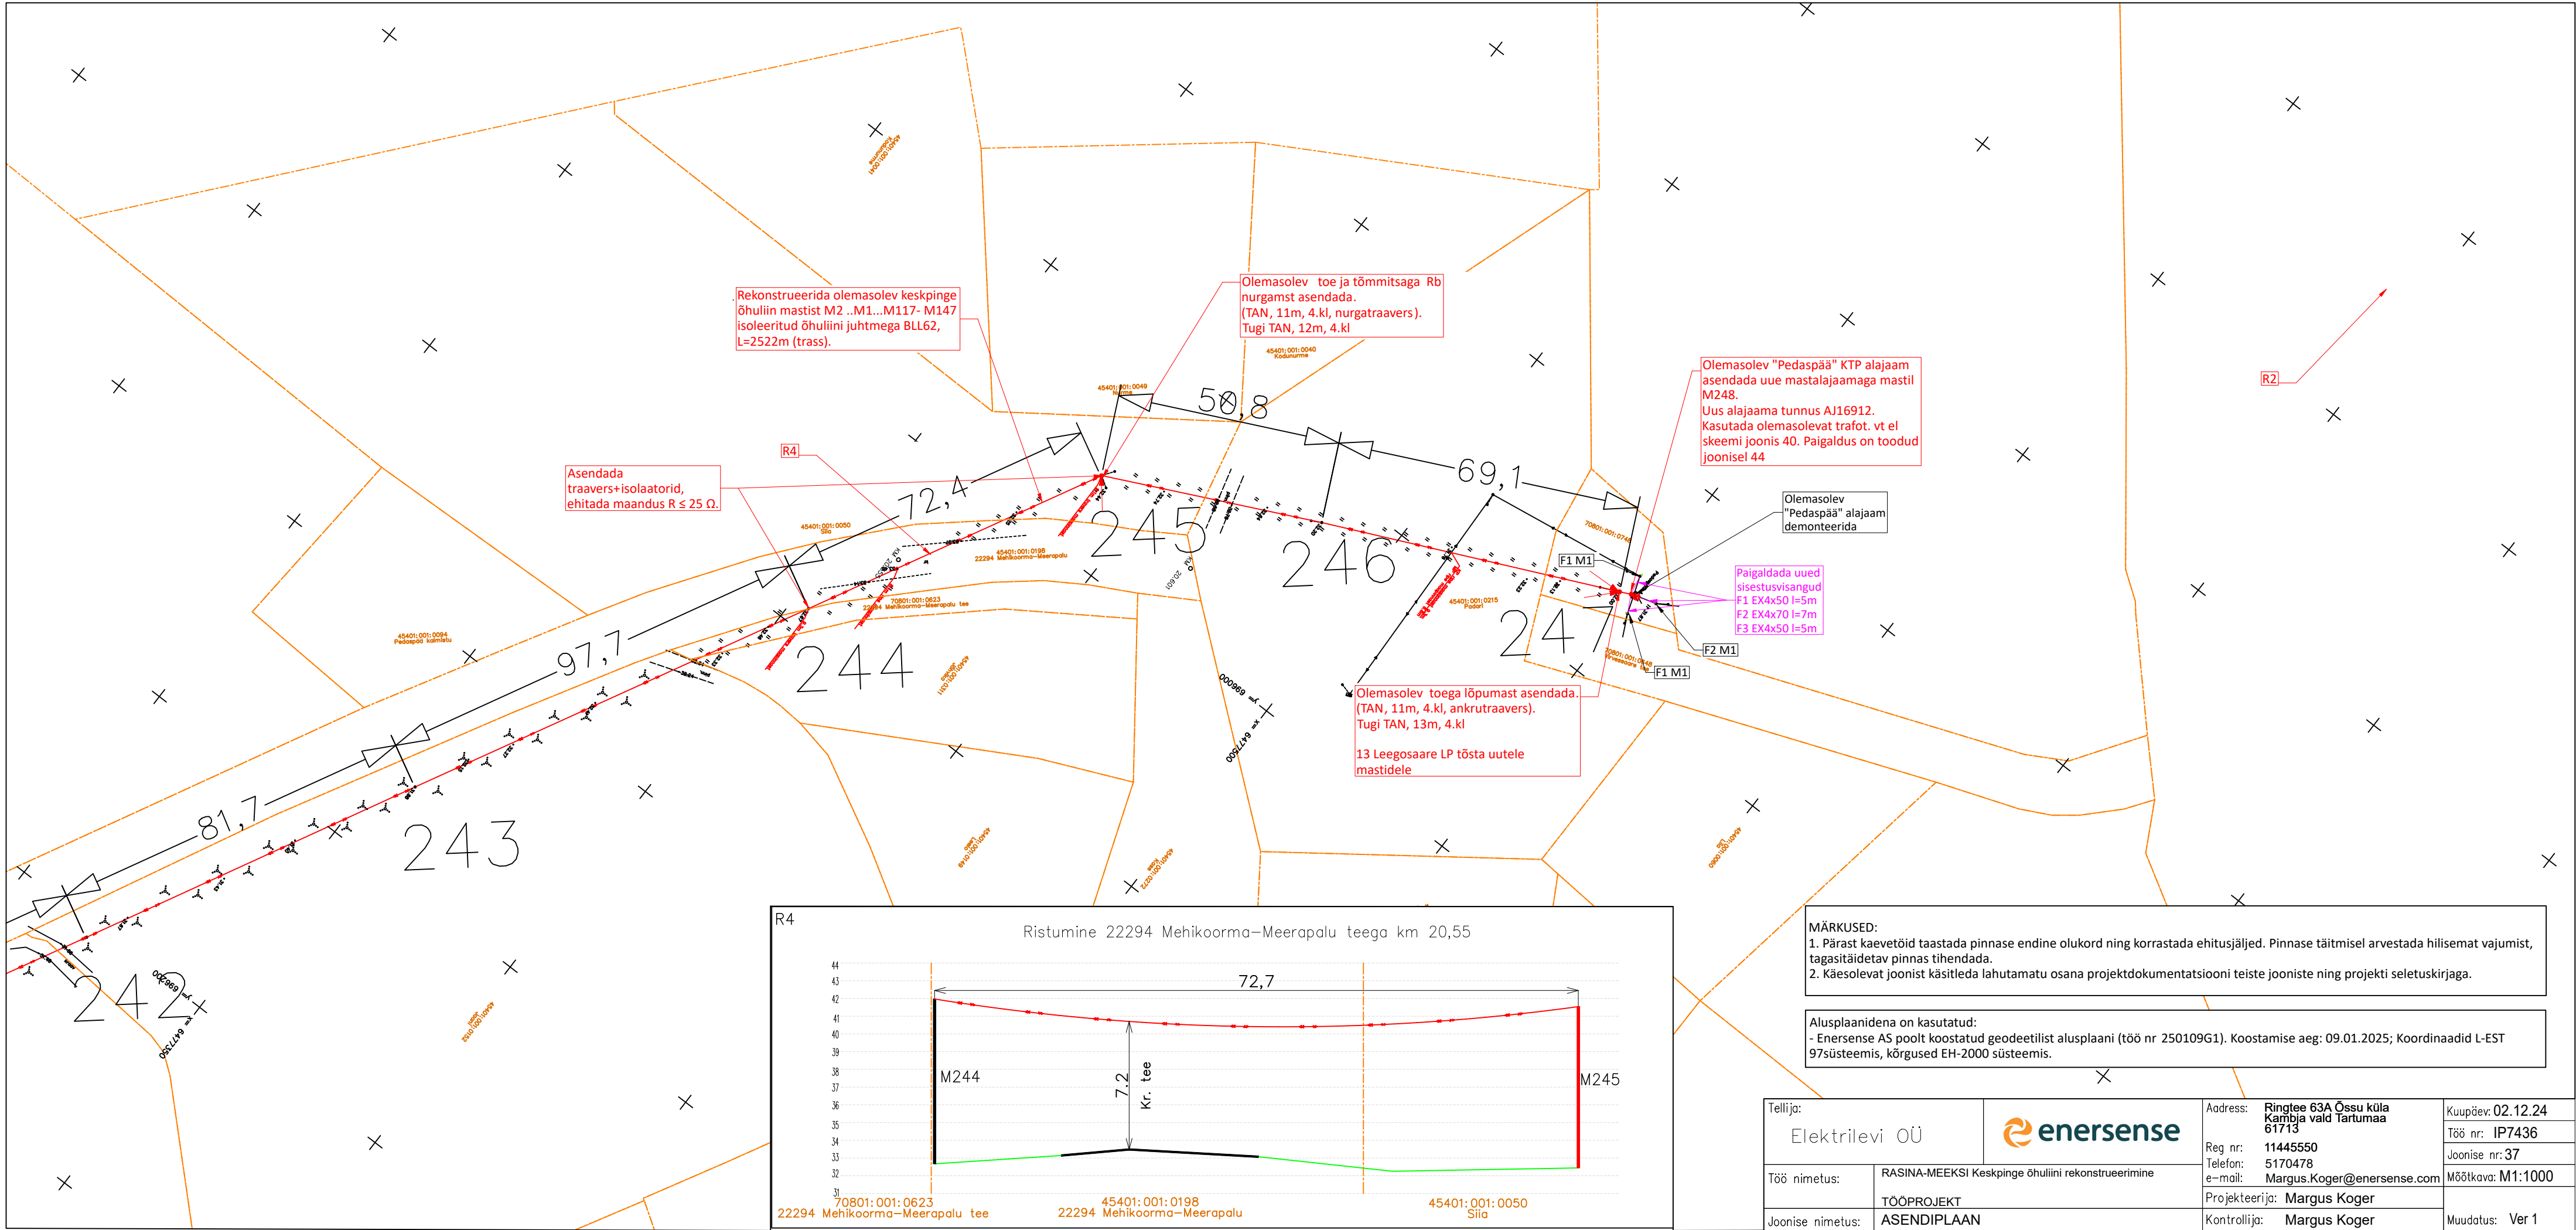

MÄRKUSED:

- Pärast kaevetöid taastada pinnase endine olukord ning korrastada ehitusjäljed. Pinnase täitmisel arvestada hilisemat vajumist, tagasitäidetav pinnas tihendada.
- Käesolevat joonist käsitleda lahutamatu osana projektdokumentatsiooni teiste jooniste ning projekti seletuskirjaga.

Alusplaanidena on kasutatud:

- Enersense AS poolt koostatud geodeetilist alusplaani (töö nr 250109G1). Koostamise aeg: 09.01.2025; Koordinaadid L-EST 97süsteemis, kõrgused EH-2000 süsteemis.

Tellija: Elektrilevi OÜ			Address: Ringtee 63A Össu küla Kambja vald Tartumaa 61713	Kuupäev: 02.12.24
Töö nimetus: RASINA-MEEKSI Keskpinge õhuliini rekonstrueerimine			Reg nr: 11445550	Töö nr: IP7436
			Telefon: 5170478	Joonise nr: 37
Joonise nimetus: ASENDIPLAAN	TÖÖPROJEKT		e-mail: Margus.Koger@enersense.com	Mõõtkava: M1:1000
			Projekteerija: Margus Koger	Muudatus: Ver 1
			Kontrollija: Margus Koger	