


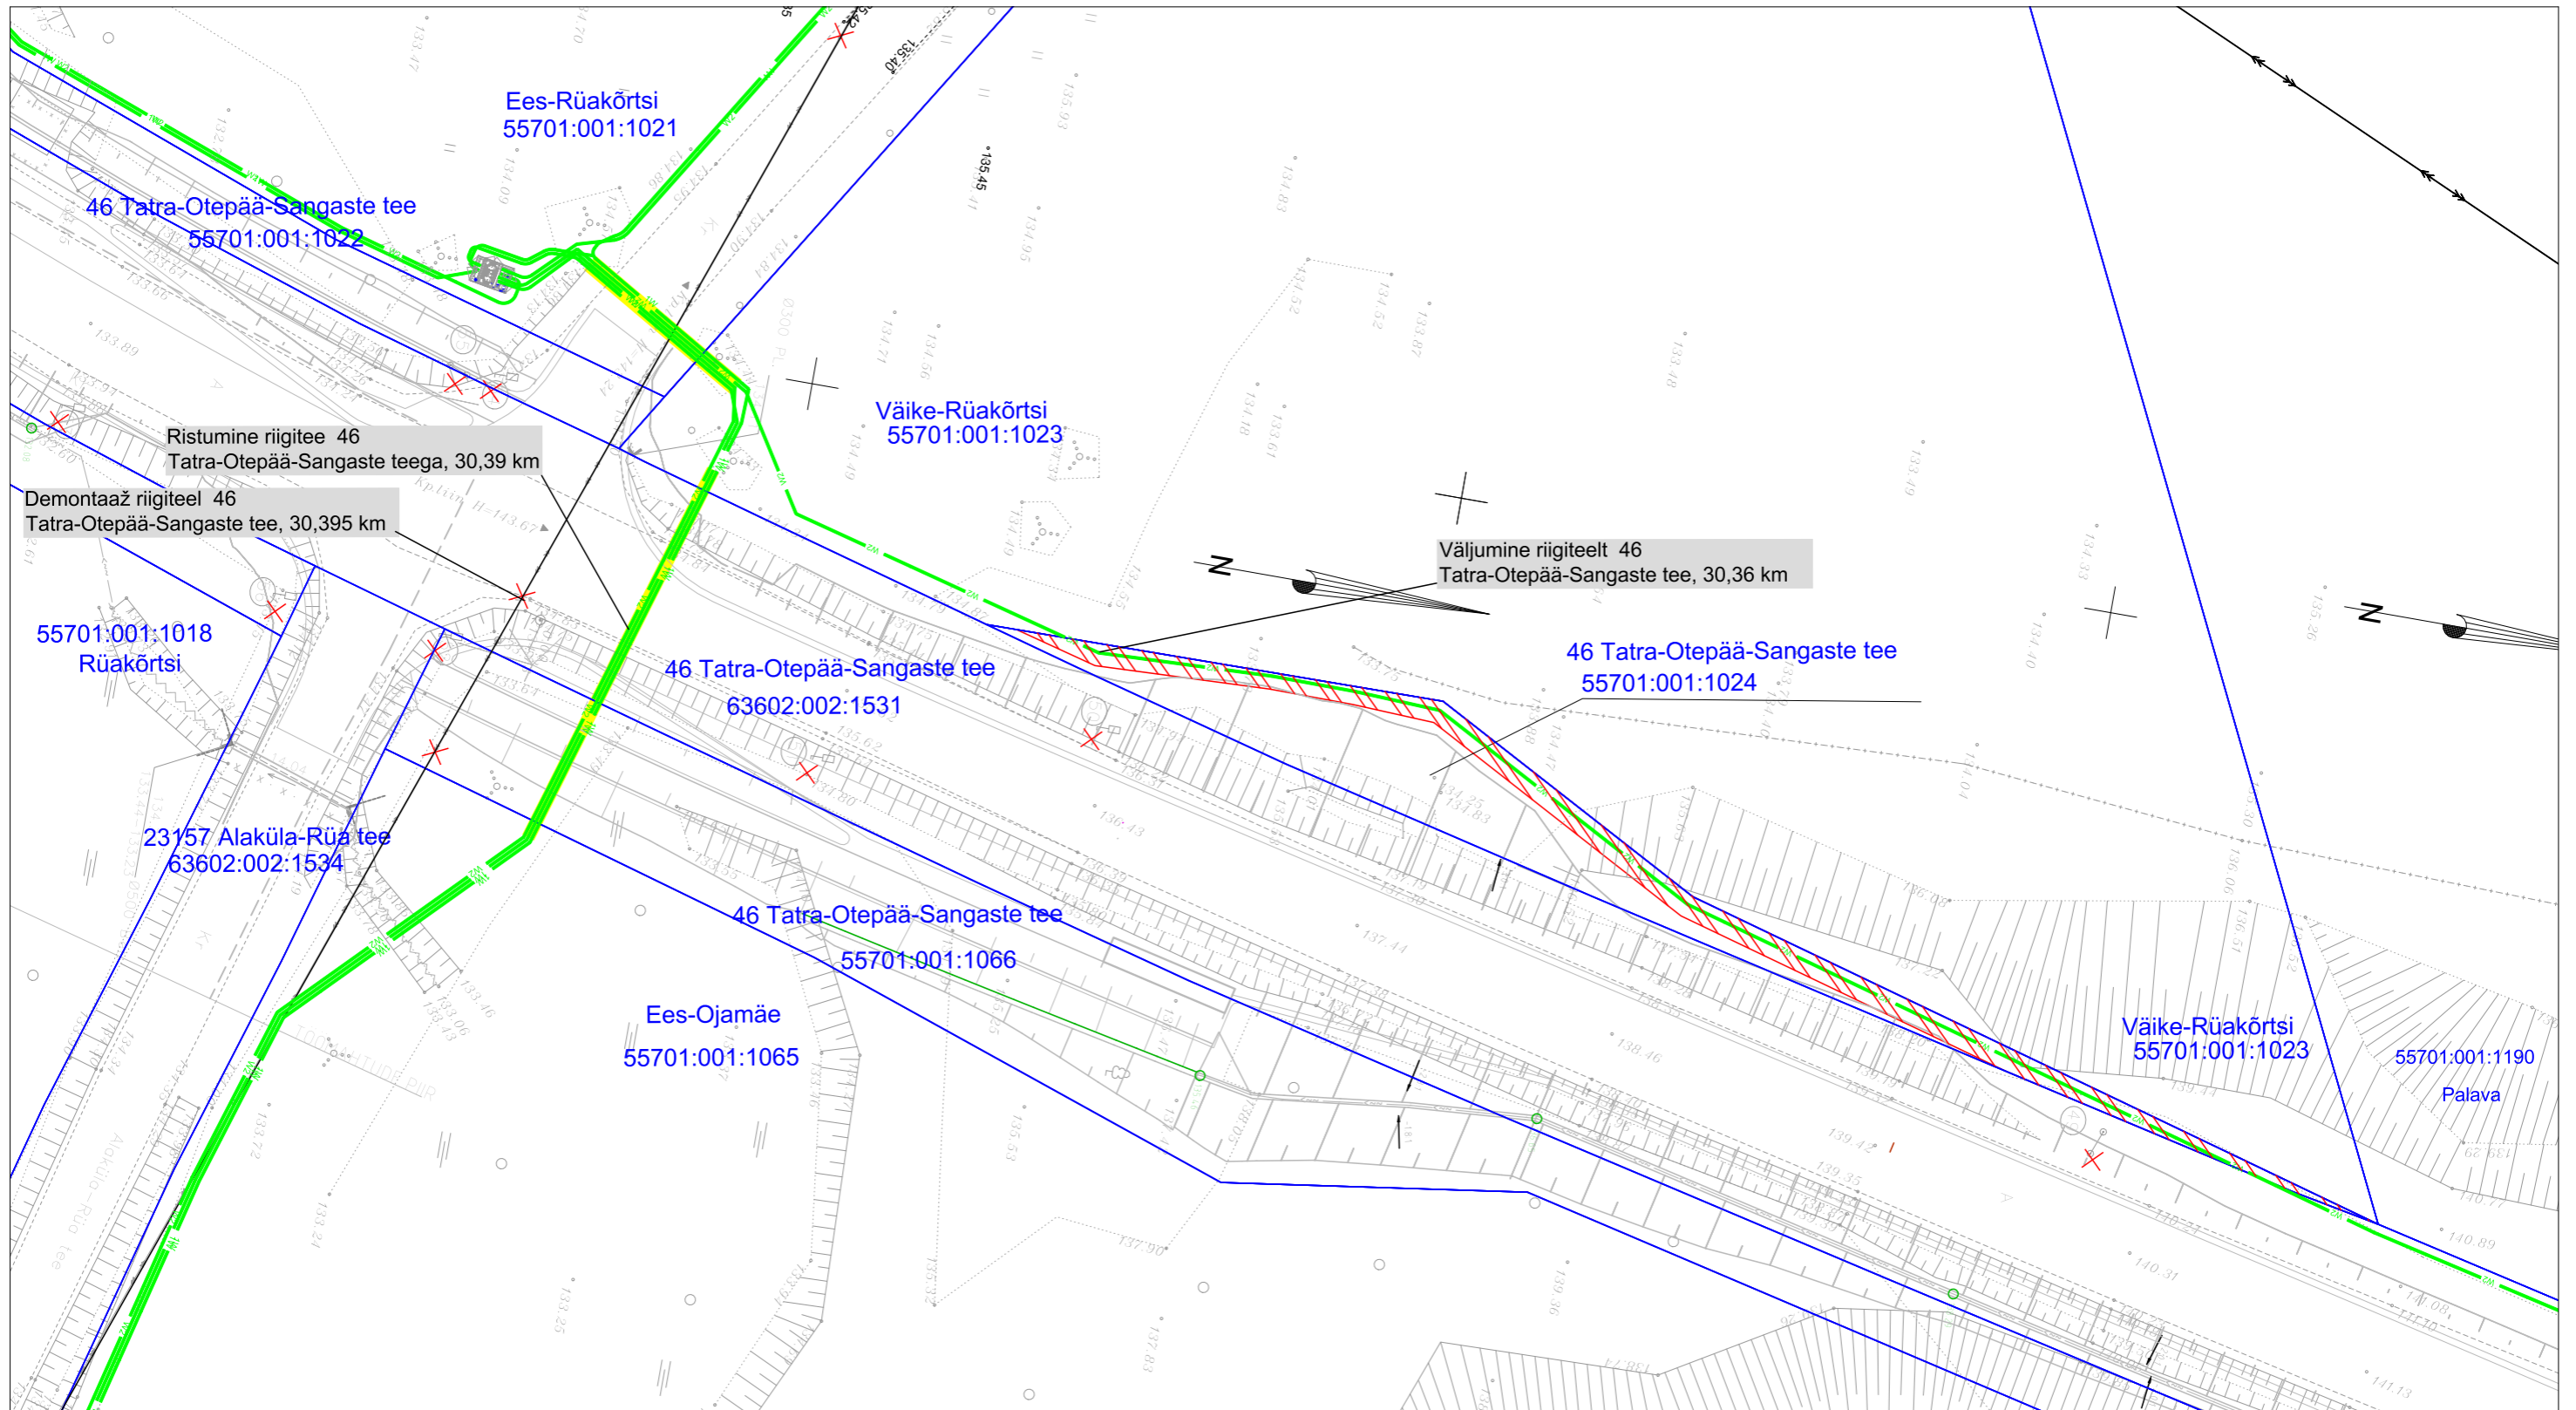


Isikliku kasutusõiguse ala plaan
 Valga maakond, Otepää vald, Nüpli küla, 46 Tatra-Otepää-Sangaste tee kinnistu, reg. nr
 21922750, katastritunnus 55701:001:1024
 M 1:500



 Kasutusõiguse ala
 Katastriüksuse piir
 Projekteeritav 10 kV maakaabel

Jrk nr	IKÕ ala Pos nr (plaanil)	Kinnistu registriosia number	Katastriüksuse tunnus, nimi ja sihtotstarve	Asukoht riigitee(nr ja nimi) suhtes(lõigu algus ja lõpp km)	Ala pindala ruutmeetrites m ²
1	Pos 1	21922750	55701:001:1024 46 Tatra-Otepää-Sangaste tee Transpordimaa	46 Tatra-Otepää-Sangaste tee 30,265-30,36 km	229m ²

Kasutusõiguse ala 229 m²
 projekteeritava tehnoõrgu pikkus 100 m.
 Koostas: Keio Altoja, 53426415
 Taotluse esitaja: Kaido Kivisild
 Töö nr: IP6028,Otepää-Vidrike 10 kV fiidri
 rekonstrueerimine I-etapp