


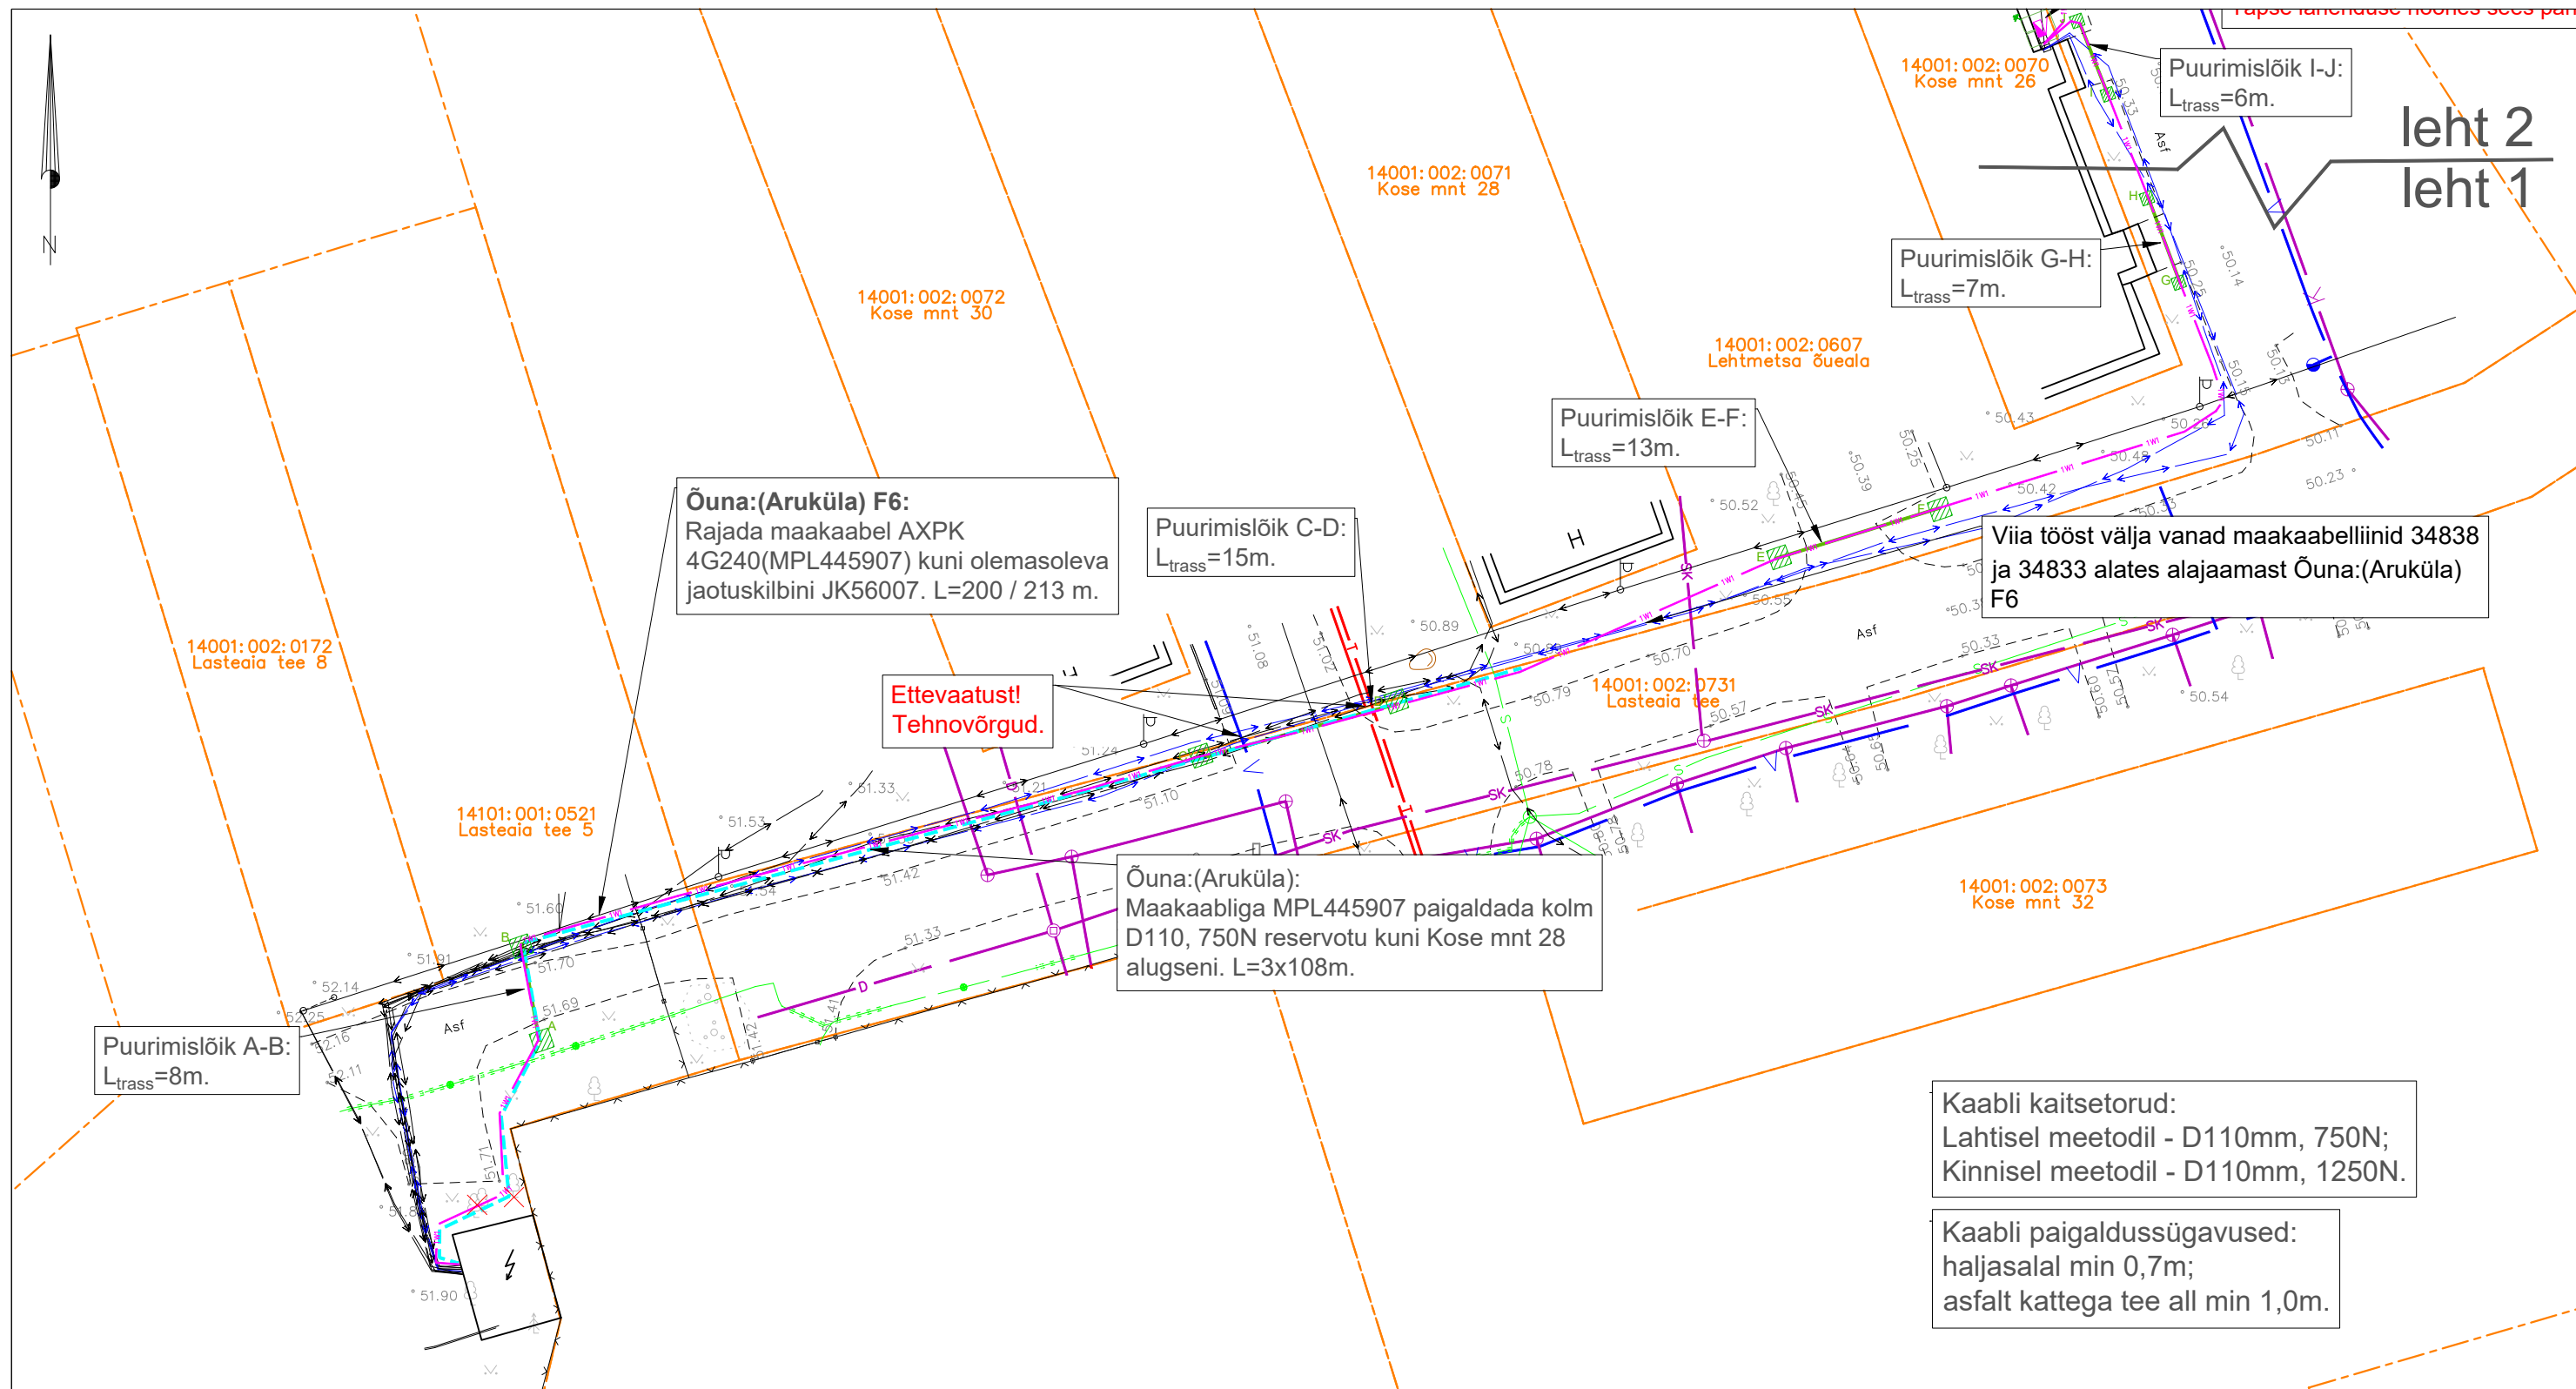

TINGMÄRGID ASENDIPLAANIL

Projekteeritud liitumiskilp maanduskontuuriga

- Projekteeritud 0,4 kV maakaabel kaitsetorus 750N
- Projekteeritud 0,4 kV maakaabel kaitsetorus 1250N (kinnisel meetodil)
- Tööst välja jääv maakaabel
- Kinnistu piir
- Olemasolev MP maakaabel
- Olemasolev MP õhuliini post
- Olemasolev sidekaabel
- Olemasolev kanalisatsioon
- Olemasolev veetrass

Märkus:

- Geoalusena kasutatud Enersense AS tööd nr. EN-26-003.
- Teiste kommunikatsioonidega rööpkulgemisel ning ristumisel jälgida ettenähtud vahekauguseid
- maandusi vaadata jooniselt 002 "Elektriskeem"
- Pärast kaevetöid taastada pinnase endine olukord ning korrastada ehitusjälgjed. Pinnase täitmisel arvestada hilisemat vajumist, tagasitäidetav pinnas tihendada.

Tellijä: 	Töövõtja: 	Aadress: Mõigu 3, Tallinn 10112 Reg. nr: 11445550	Kuupäev: 30.01.2026 Töö nr: ENS-26-003
Töö nimetus: Õuna:(Aruküla) F6 nõuetekohasus IP9109	E-mail: egle.ninep@enersense.com Tel nr: +372 5597 1898	Joon nr: 001 Version: v01	
Joonise nimetus: Asendiplaan	Projekteeris: Egle Ninep-Kaselt Kontrollis: Sander Kotter	Möötkava: 1:500	